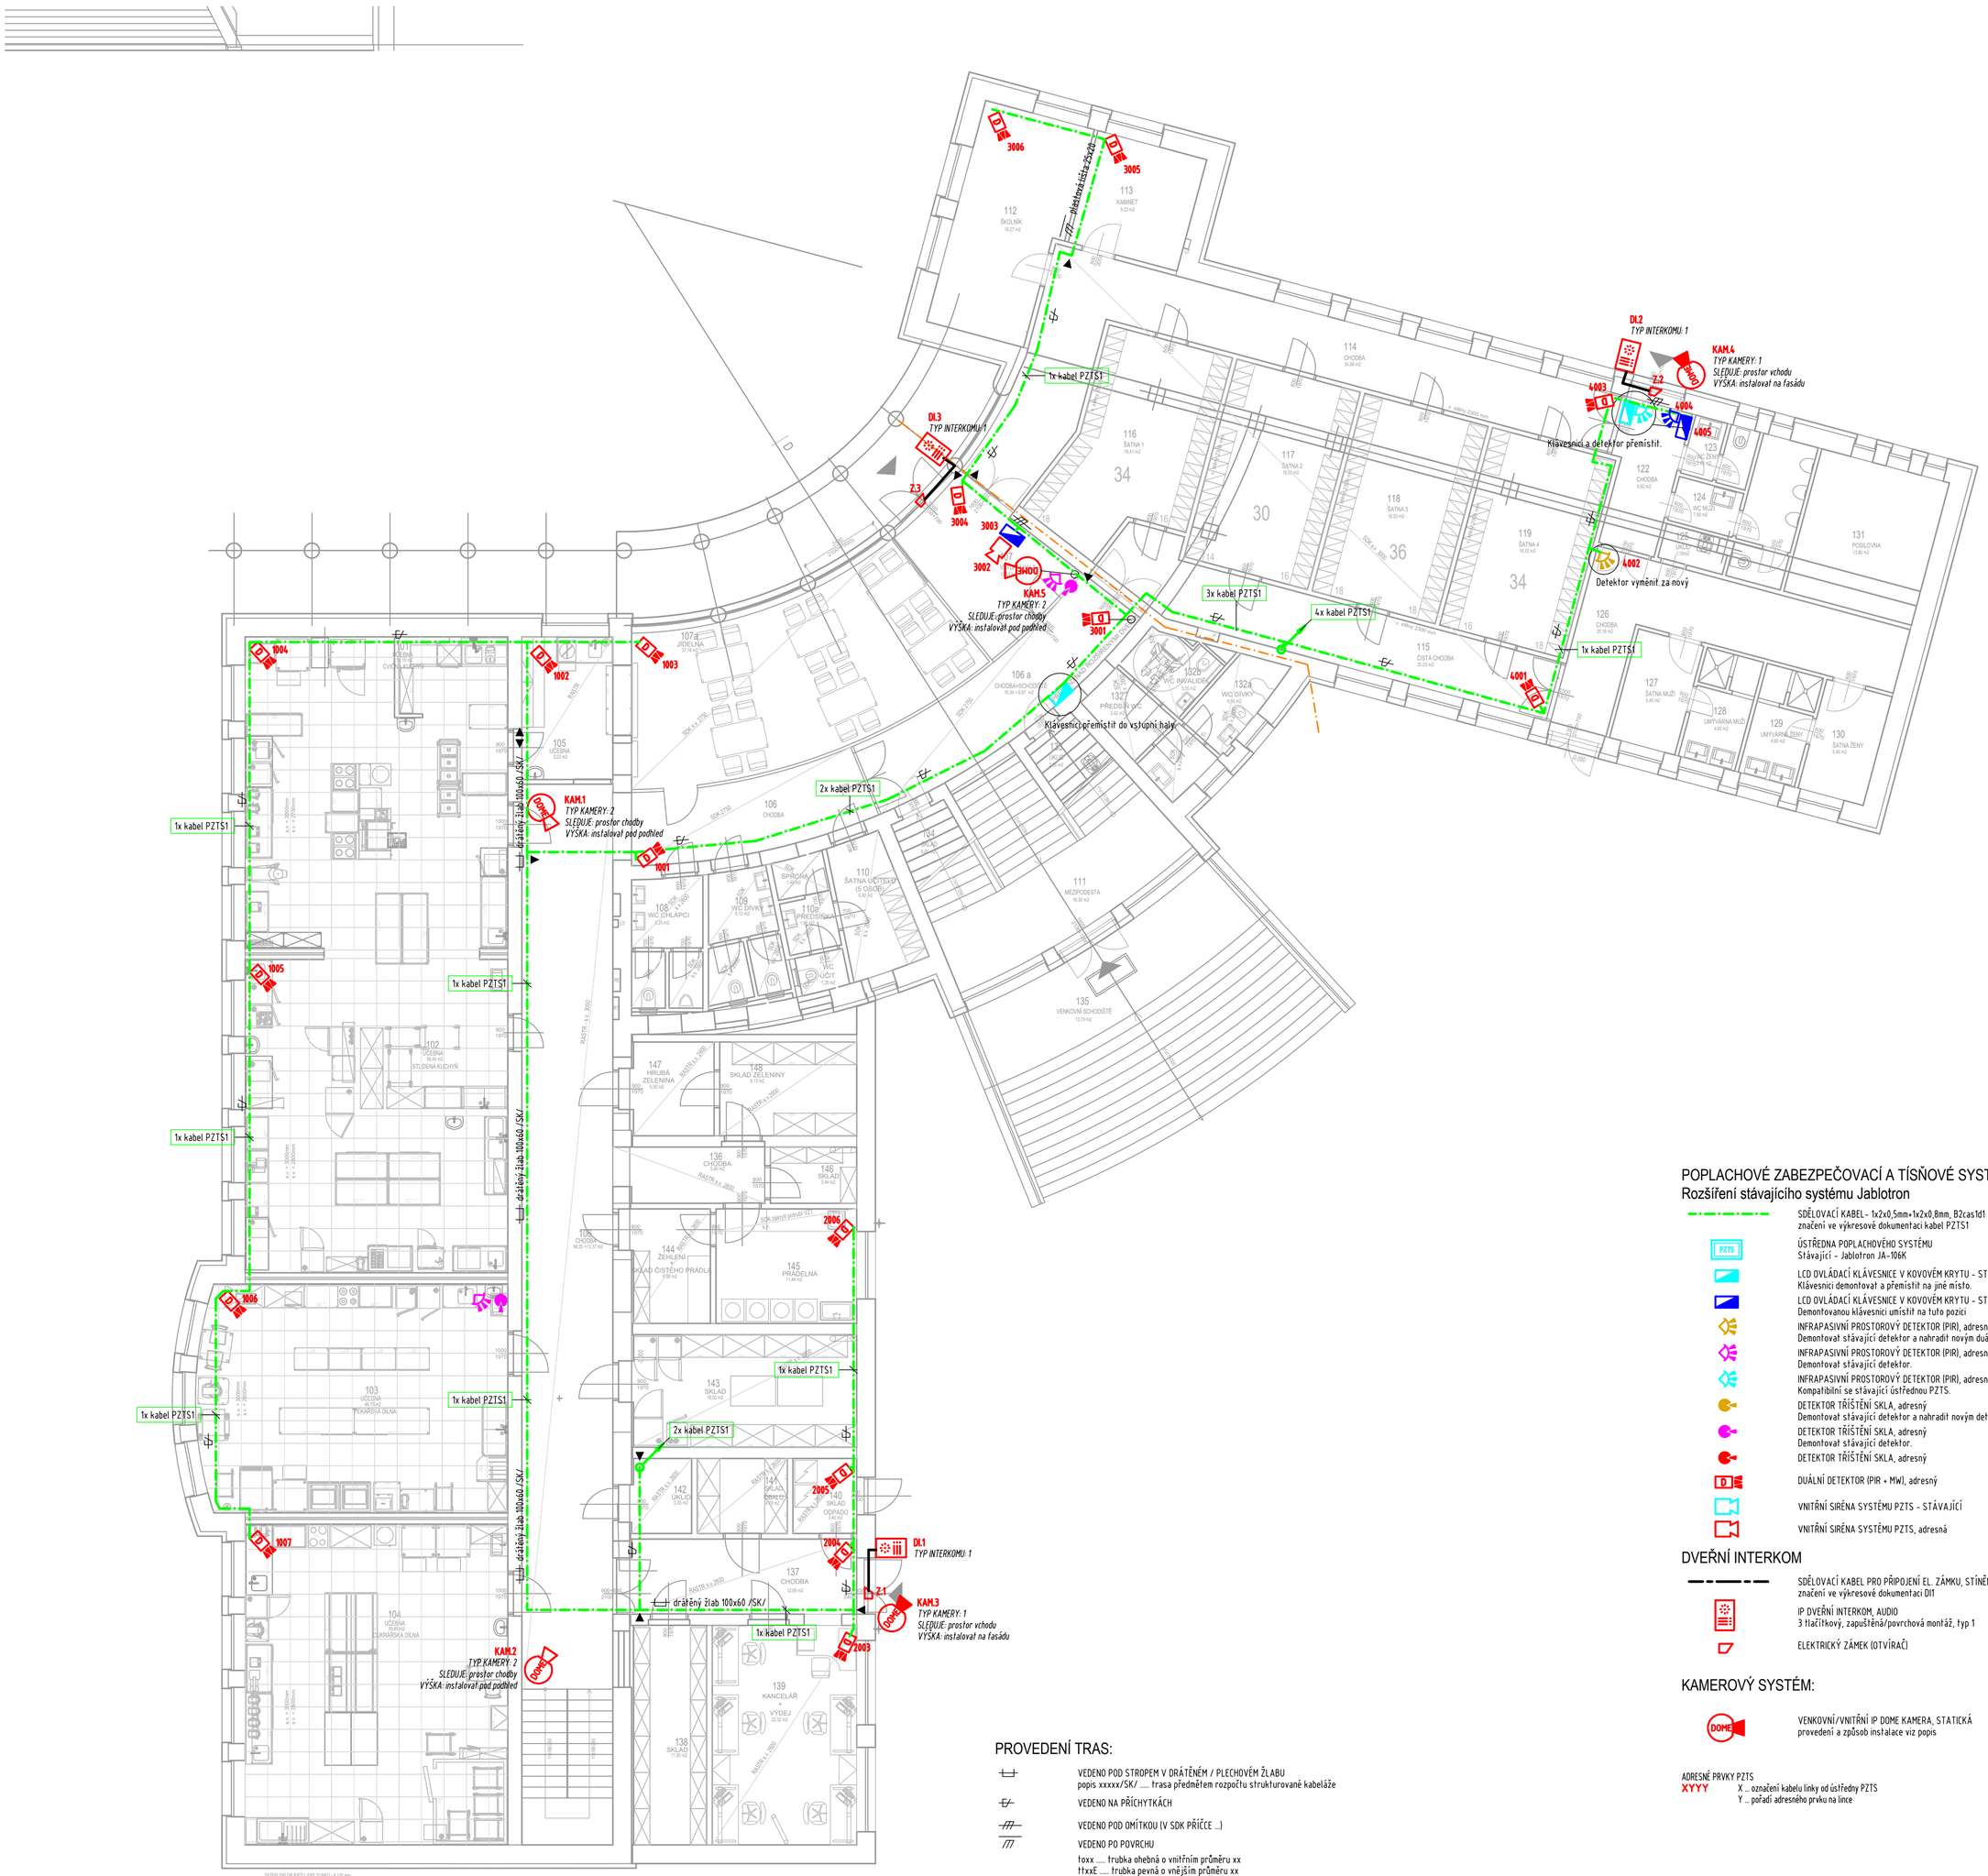

MĚŘÍTKO 1:100

0 1 2 3 4 m

PROVEDENÍ TRAS:

- VEDENO POD STROPEM V DRÁTĚNÉM / PLECHOVÉM ŽLABU
  popis xxxxx/SK/ ..... trasa předmětem rozpočtu strukturované kabeláže
- VEDENO NA PŘÍCHYTKÁCH
- VEDENO POD OMÍTKOU (V SDK PŘÍČCE ...)
- VEDENO PO POVRCHU
  txx ..... trubka ohebná o vnitřním průměru xx
  ttxxE ..... trubka pevná o vnějším průměru xx
  Lxx ..... plastová lišta o rozměrech xx

POKYNY PRO MONTÁŽ:

Popis rozsahu a provedení instalace jednotlivých technologií slaboproudu je uveden v technické zprávě.

Prostupy elektrických rozvodů (kabelů a vodičů) požárně dělícími konstrukcemi musí být provedeny podle článku 6.2 ČSN 73 0810.

Pro zhotovení protipožárních ucpávek se použije systémové řešení s atestem státní zkušebny (např. HILTI, Promat, aj.)

Hranice požárně dělících konstrukcí je ve výkresové dokumentaci barevně odlišena.

HRANICE POŽÁRNĚ DĚLÍCÍ KONSTRUKCE

POPLACHOVÉ ZABEZPEČOVACÍ A TÍSŇOVÉ SYSTÉMY
Rozšíření stávajícího systému Jablotron

- SDĚLOVACÍ KABEL - 1x2x0,5mm+1x2x0,8mm, B2cas1d1
  značení ve výkresové dokumentaci kabel PZTS1
- PZTS — ÚSTŘEDNA POPLACHOVÉHO SYSTÉMU
  Stávající - Jablotron JA-106K
- LCD OVLÁDACÍ KLÁVESNICE V KOVOVÉM KRYTU - STÁVAJÍCÍ
  Klávesnici demontovat a přemístit na jiné místo.
- LCD OVLÁDACÍ KLÁVESNICE V KOVOVÉM KRYTU - STÁVAJÍCÍ
  Demontovanou klávesnici umístit na tuto pozici
- INFRAPASIVNÍ PROSTOROVÝ DETEKTOR (PIR), adresný
  Demontovat stávající detektor a nahradit novým duálním detektorem.
- INFRAPASIVNÍ PROSTOROVÝ DETEKTOR (PIR), adresný
  Demontovat stávající detektor.
- INFRAPASIVNÍ PROSTOROVÝ DETEKTOR (PIR), adresný
  Kompatibilní se stávající ústřednou PZTS.
- DETEKTOR TŘÍŠTĚNÍ SKLA, adresný
  Demontovat stávající detektor a nahradit novým detektorem tříštění skla.
- DETEKTOR TŘÍŠTĚNÍ SKLA, adresný
  Demontovat stávající detektor.
- DETEKTOR TŘÍŠTĚNÍ SKLA, adresný
- DUÁLNÍ DETEKTOR (PIR + MW), adresný
- VNITŘNÍ SIRÉNA SYSTÉMU PZTS - STÁVAJÍCÍ
- VNITŘNÍ SIRÉNA SYSTÉMU PZTS, adresná

DVEŘNÍ INTERKOM

- SDĚLOVACÍ KABEL PRO PŘIPOJENÍ EL. ZÁMKU, STÍNĚNÝ, 2x2x0,8mm, B2cas1d1
  značení ve výkresové dokumentaci DI1
- IP DVEŘNÍ INTERKOM, AUDIO
  3 tlačítkový, zapuštěná/povrchová montáž, typ 1
- ELEKTRICKÝ ZÁMEK (OTVÍRAČ)

KAMEROVÝ SYSTÉM:

- DOME — VENKOVNÍ/VNITŘNÍ IP DOME KAMERA, STATICKÁ
  provedení a způsob instalace viz popis

ADRESNÉ PRVKY PZTS
XYYY — X ... označení kabelu linky od ústředny PZTS
Y ... pořadí adresného prvku na lince

AGCOM PEOPLE FOR YOUR ICT
Náměstí Míru 22, 503 03 Smiřice
tel.: 495 405 911 e-mail: projekce@agcom.cz
ZR_230094

MÍSTNÍ VÝŠKOVÝ SYSTÉM: ±0,000 = výška stávající čisté podlahy v 1.NP

ZODPOVĚDNÝ PROJEKTANT	VYPRACOVAL	KONTROLOVAL	ATELIER H1 & ATELIER HÁJEK s.r.o. JIŽNÍ 870, 500 03 HRADEC KRÁLOVÉ IČO: 64792374, DIČ: CZ 64792374 tel,fax: +420 495546539, e-mail: h1h@hsc.cz
STAVEBNÍ ČÁST: PROFESE:			
ING. JIŘÍ HÁJEK / Ing. Petr Kovanda	Ing. Martin Smolák	ING. JIŘÍ HÁJEK	

INVESTOR: Královéhradecký kraj, Pivovarské náměstí 1245/2, 500 03 Hradec Králové	ČÍSLO ZAKÁZKY	10-H-2023
Střední škola služeb, obchodu a gastronomie Smiřice Stavební úpravy a přístavba Gen. Govorova 110, 503 03 Smiřice	DRUH PROJEKTU	DPS
	DATUM	5.2023
	FORMÁTŮ A4	6x A4
	MĚŘÍTKO:	PŘÍLOHA:
PŮDORYS 1.NP - PZTS	1:100	D1.4SL-04

ARCHIV: D1.4SL-04_400_23009404.dwg