

## LEGENDA

### STAVEBNÍ OBJEKTY

BOURANÉ STAVEBNÍ OBJEKTY

### ODSTRAŇOVANÉ (ODPOJOVANÉ) SÍTĚ

VODOVOD

KANALIZACE

SILNOPROUD NN

SLABOPROUD

VEŘEJNÝ OSVĚTLENÍ + SVÍTIDLO

PLYNOVOD NTL

MEDICINÁLNÍ PLYNNY (KYSLIK)

ŽIVICOVÉ KOMUNIKACE

KOMUNIKACE SE ZÁMKOVOU DLÁŽBOU

### STÁVAJÍCÍ OBJEKTY

STÁVAJÍCÍ OBJEKTY

HRANICE PARCELE A PARCELNÍ ČÍSLA  
BEZ ZÁSAHU / SE ZÁSAHEM (RAMEČEK)

### POZNÁMKY:

- PŘED PROVÁDĚNÍM VEŠKERÝCH PRACÍ V MÍSTECH  
INŽENÝRSKÝCH SÍTÍ JE NUTNO ZAJISTIT VYTÝČENÍ JEJICH  
JEDNOTLIVÝCH SPRÁVCŮ

### LEGENDA


#### MAJETKOPRÁVNÍ VZTAHY

1

POZEMKY VE VLASTNICTVÍ KRALOVÉHRADECKÉHO KRAJE

2

POZEMEK VE VLASTNICTVÍ MĚSTA NÁCHOD

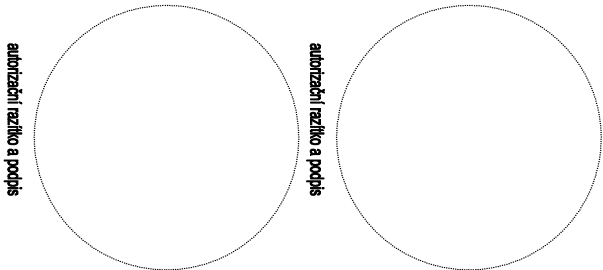


### POZNÁMKA / NOTE

Tato dokumentace je důležitým vlastním autorem a vztahuje se na ní autorství právo.

Jako vlastník pozemku parc.č. 953/24 v k.ú. Náchod a na něm stojící komunikace v ulici Nemocniční v Náchodě udělují souhlas dle § 184a Zákona č. 183/2006 Sb. Zákon o územním plánování a stavebním řádu (stavební zákon), v platném znění, ke společnému povolení a realizaci záměru „OBLASTNÍ NEMOCNICE NÁCHOD - II. ETAPA MODERNIZACE A DOSTAVBY - PROJEKTOVÉ DOKUMENTACE“ na podkladě projektové dokumentace zpracované společností DOMY s. r. o., architektonický a projektový ateliér, což stvrzují níže vlastnoručním podpisem na této koordinátní situaci. Výslovně pak souhlasím s dotčením výše uvedeného pozemku přeložkou přípojeky vody.

Jméno a podpis zástupce města: \_\_\_\_\_

V \_\_\_\_\_ dne \_\_\_\_\_

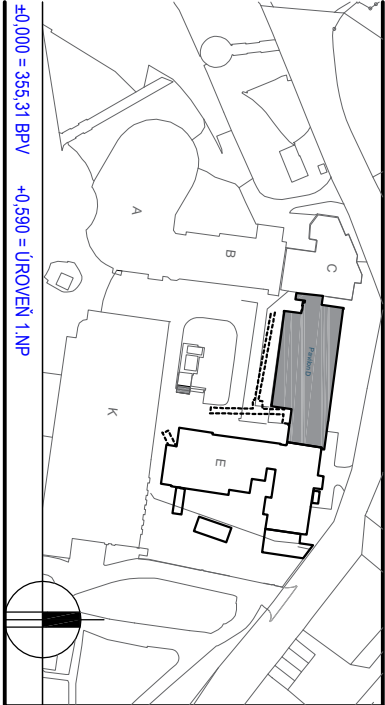

±0.000 = 355,31 BPV ±0.590 = ÚROVEŇ 1.NP

Investor / investor

KRALOVÉHRADECKÝ KRAJ  
Pivovarské náměstí 1245  
500 03 Hradec Králové  
IČO 708 89 546  
DIČ CZ 708 89 546



střední zástupce / owner representative Mgr. MARTIN ČERVÍČEK, hejtmán

generální projektant / executive architect DOMY, spol. s r.o.

DOMY ARCHITECTS

Polických věžů 19, 110 00 Praha 1  
tel. +420 224 233 730  
email domy@domy.cz, www.domy.cz

pozn.: tato dokumentace je důležitým vlastním autorem a vztahuje se na ní autorství právo

střední zástupce / owner representative ING. ARCH. MICHAL JUHA, ING. ARCH. JAN TOPINKA

hlavní architekt projektu / project architect ING. ARCH. MICHAL JUHA, ING. ARCH. JAN TOPINKA

zpracovatel dílu / consultant



DOMY, spol. s r.o.  
Polických věžů 19  
110 00 Praha 1  
+420 224 233 730  
domy@domy.cz  
www.domy.cz

střední zástupce / owner representative ING. ARCH. MICHAL JUHA, ING. ARCH. JAN TOPINKA

projektant / planner ING. ROMAN JAROSIL, ING. BLANKA HANDRYCHOVÁ

stavební / build

## OBLASTNÍ NEMOCNICE NÁCHOD

### II. ETAPA MODERNIZACE A DOSTAVBY

část projektu / project part C. SITUACE

stavební / phase DOKUMENTACE BOURACÍCH PRACÍ

datum / date 06/2023

objekt / object DEMOLICE OBJEKTU D

měřítko / scale 1:1000

název výkresu / drawing title

SITUACE KATASTRÁLNÍ  
- MAJETKOPRÁVNÍ SITUACE PŘELOŽKY PŘÍPOJKY VODY

autoři / authors

ING. ARCH. MICHAL JUHA, ING. ARCH. JAN TOPINKA

ING. ARCH. J. R. PRIESTER, ING. ARCH. M. ZABOJOVÁ

hlavní řízný projektu / project leader ING. ROMAN JAROSIL

hlavní projektant / chief designer ING. BLANKA HANDRYCHOVÁ

vypracoval / prepared by ING. ROMAN JAROSIL

kontroval / checked by

autorizoval / authorized by

číslo výkresu / file name OUNNET\_DBP\_C

C.

číslo kopie / copy no.