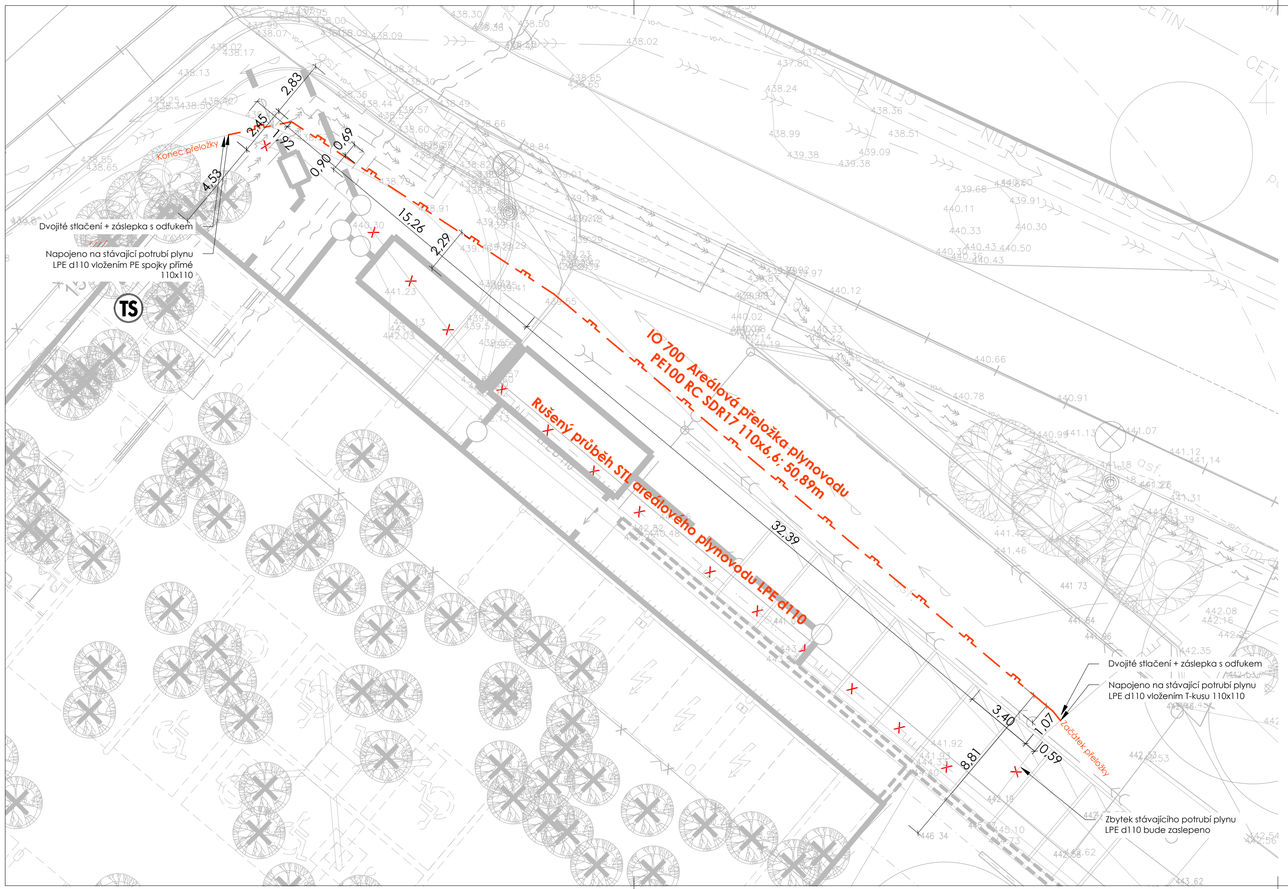


## Legenda barevného rozlišení:

- Ostatní kce/povrchy/sítě
- Katastrální podklad
- Přeložka areálového plynu

## Stávající sítě:

- Nadzemní vedení VN
- Nadzemní vedení NN
- Podzemní vedení NN
- Podzemní vedení slaboproud
- Veřejné osvětlení
- Plynovod
- Vodovod pitný
- Jednotná kanalizace
- Dešťová kanalizace
- Splašková kanalizace

## Nové sítě:

- Plynovod STL, PE100 SDR17

## Poznámky:

Veškeré stávající sítě nacházející se v řešeném území bude nutno před započetím výstavby zaměřit - jejich poloha je pouze informativní.
Při neznámém výškovém uložení sítí se předpokládá uložení dle ČSN 73 6005.
Při provádění nových sítí je nutno dodržovat ČSN 73 6005 "Prostorové uspořádání sítí technického vybavení" o vyjádření jednotlivých správců sítí.
Kompletní rozsah chrániček křížených sítí bude znám až po odhalení výkopu, pro tuto fázi dokumentace není k dispozici hloubkové zaměření sítí.

**Ing. Miloš Červený**

Digitální podpis:
13.11.2024 15:09
Důvod podpisu:
Autorizace
ČKAIT 1007421
Umístění: Želešice

generální projektant

A99 Atelier 99 s.r.o.
Purkyňova 71/99
612 00 Brno

projektant části

číslo pare

| | | | |
|---|---|---|---|
| architekt | Ing. arch. Dana Lošťáková | vypracoval | Ing. Žaneta Opršálová |
| HIP | Ing. Tomáš Pulkrábek | kontroloval | Ing. Miloš Červený |
| ved. projektant | Ing. Marie Kudělková | zodp. projektant | Ing. Miloš Červený |
| stavebník | Královéhradecký kraj, Pivovarské náměstí 1245, 500 03 Hradec Králové | | |

název stavby

# Parkovací dům
# Oblastní nemocnice Trutnov

objekt **IO 700**

část **D1. - DOKUMENTACE STAVEBNÍHO NEBO INŽENÝRSKÉHO OBJEKTU**

název dokumentu **SITUACE**

| | |
|---|---|
| zakázka | A-22-1042 |
| datum | 10/2024 |
| stupeň | DPS |
| měřítko | 1:150 |
| číslo přílohy | 101 |