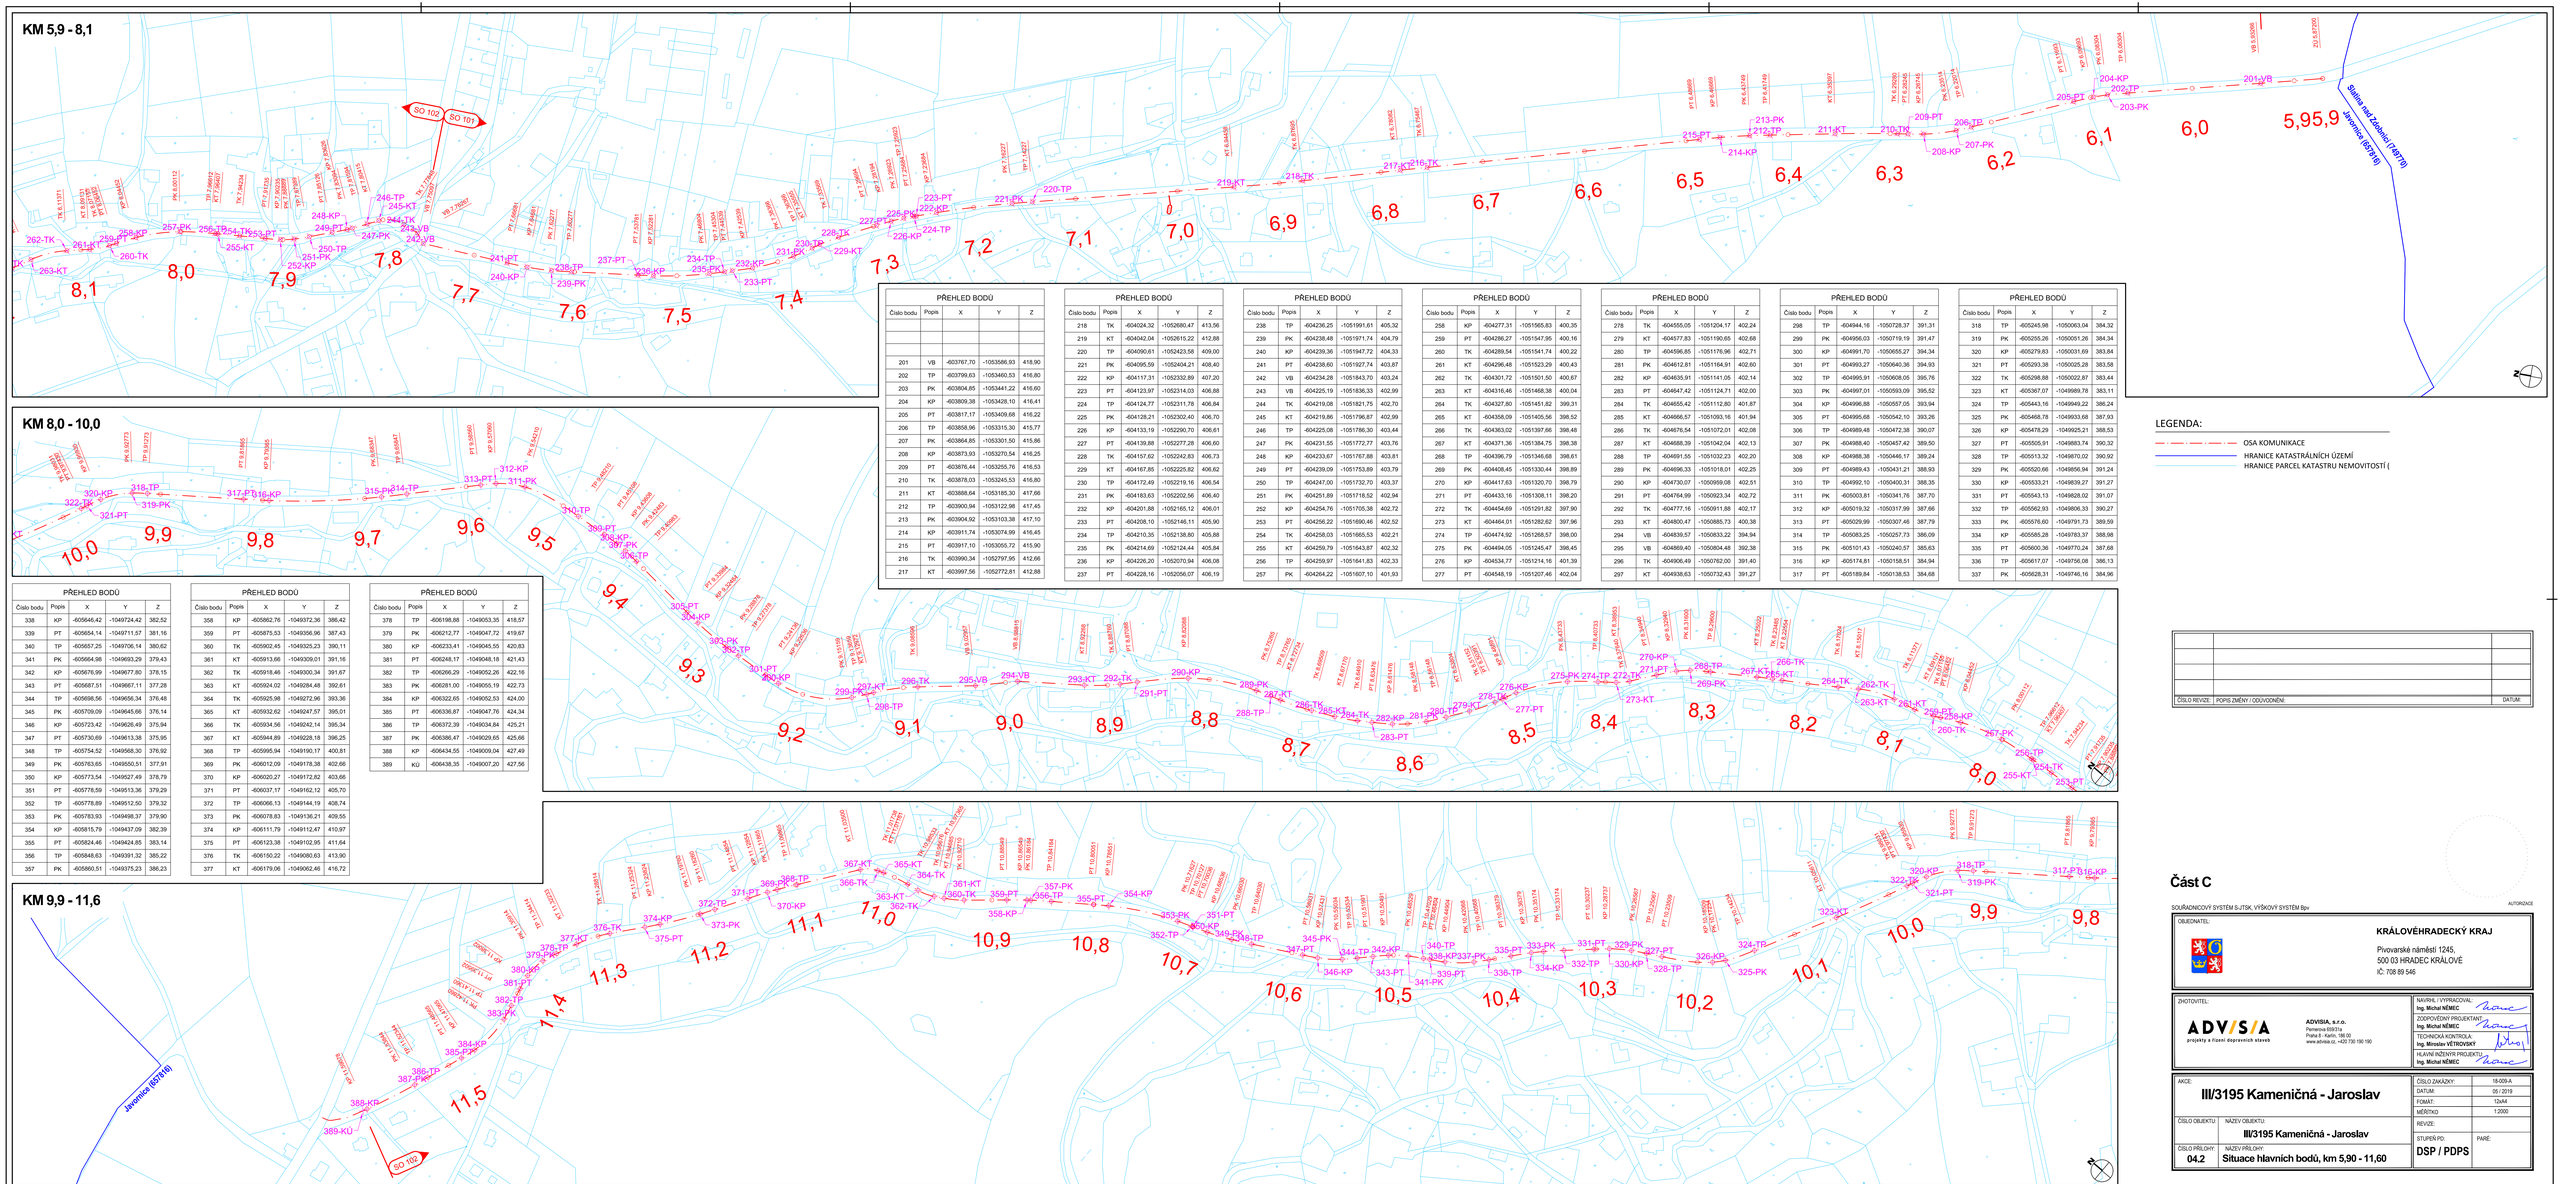


## PŘEHLED BODŮ

| Číslo bodu | Popis | X | Y | Z |
|---|---|---|---|---|
| | | | | |
| | | | | |
| | | | | |
| 201 | VB | -603767,70 | -1053586,93 | 418,90 |
| 202 | TP | -603799,63 | -1053460,53 | 416,80 |
| 203 | PK | -603804,85 | -1053441,22 | 416,60 |
| 204 | KP | -603809,38 | -1053428,10 | 416,41 |
| 205 | PT | -603817,17 | -1053409,68 | 416,22 |
| 206 | TP | -603858,96 | -1053315,30 | 415,77 |
| 207 | PK | -603864,85 | -1053301,50 | 415,86 |
| 208 | KP | -603873,93 | -1053270,54 | 416,25 |
| 209 | PT | -603876,44 | -1053255,75 | 416,53 |
| 210 | TK | -603878,03 | -1053245,53 | 416,80 |
| 211 | KT | -603888,64 | -1053185,30 | 417,66 |
| 212 | TP | -603900,94 | -1053122,98 | 417,45 |
| 213 | PK | -603904,92 | -1053103,38 | 417,10 |
| 214 | KP | -603911,74 | -1053074,99 | 416,45 |
| 215 | PT | -603917,10 | -1053055,72 | 415,90 |
| 216 | TK | -603990,34 | -1052797,95 | 412,66 |
| 217 | KT | -603997,56 | -1052772,81 | 412,88 |

## PŘEHLED BODŮ

| Číslo bodu | Popis | X | Y | Z |
|---|---|---|---|---|
| 218 | TK | -604024,32 | -1052680,47 | 413,56 |
| 219 | KT | -604042,04 | -1052615,22 | 412,88 |
| 220 | TP | -604090,61 | -1052423,58 | 409,00 |
| 221 | PK | -604095,59 | -1052404,21 | 408,40 |
| 222 | KP | -604117,31 | -1052332,89 | 407,20 |
| 223 | PT | -604123,97 | -1052314,03 | 406,88 |
| 224 | TP | -604124,77 | -1052311,78 | 406,84 |
| 225 | PK | -604128,21 | -1052302,40 | 406,70 |
| 226 | KP | -604133,19 | -1052290,70 | 406,61 |
| 227 | PT | -604139,88 | -1052277,28 | 406,60 |
| 228 | TK | -604157,62 | -1052242,83 | 406,73 |
| 229 | KT | -604167,85 | -1052225,82 | 406,62 |
| 230 | TP | -604172,49 | -1052219,16 | 406,54 |
| 231 | PK | -604183,63 | -1052202,56 | 406,40 |
| 232 | KP | -604201,88 | -1052165,12 | 406,01 |
| 233 | PT | -604208,10 | -1052146,11 | 405,90 |
| 234 | TP | -604210,35 | -1052138,80 | 405,88 |
| 235 | PK | -604214,69 | -1052124,44 | 405,84 |
| 236 | KP | -604226,20 | -1052070,94 | 406,08 |
| 237 | PT | -604228,16 | -1052056,07 | 406,19 |

## PŘEHLED BODŮ

| Číslo bodu | Popis | X | Y | Z |
|---|---|---|---|---|
| 238 | TP | -604236,25 | -1051991,61 | 405,32 |
| 239 | PK | -604238,48 | -1051971,74 | 404,79 |
| 240 | KP | -604239,36 | -1051947,72 | 404,33 |
| 241 | PT | -604238,60 | -1051927,74 | 403,87 |
| 242 | VB | -604234,28 | -1051843,70 | 403,24 |
| 243 | VB | -604225,19 | -1051836,33 | 402,99 |
| 244 | TK | -604219,08 | -1051821,75 | 402,70 |
| 245 | KT | -604219,86 | -1051796,87 | 402,99 |
| 246 | TP | -604225,08 | -1051786,30 | 403,44 |
| 247 | PK | -604231,55 | -1051772,77 | 403,76 |
| 248 | KP | -604233,67 | -1051767,88 | 403,81 |
| 249 | PT | -604239,09 | -1051753,89 | 403,79 |
| 250 | TP | -604247,00 | -1051732,70 | 403,37 |
| 251 | PK | -604251,89 | -1051718,52 | 402,94 |
| 252 | KP | -604254,76 | -1051705,36 | 402,72 |
| 253 | PT | -604256,22 | -1051690,46 | 402,52 |
| 254 | TK | -604258,03 | -1051668,53 | 402,21 |
| 255 | KT | -604259,79 | -1051643,87 | 402,32 |
| 256 | TP | -604259,97 | -1051641,83 | 402,33 |
| 257 | PK | -604264,22 | -1051607,10 | 401,93 |

## PŘEHLED BODŮ

| Číslo bodu | Popis | X | Y | Z |
|---|---|---|---|---|
| 258 | KP | -604277,31 | -1051565,83 | 400,35 |
| 259 | PT | -604286,27 | -1051547,95 | 400,16 |
| 260 | TK | -604289,54 | -1051541,74 | 400,22 |
| 261 | KT | -604296,48 | -1051523,29 | 400,43 |
| 262 | TK | -604301,72 | -1051501,50 | 400,67 |
| 263 | KT | -604316,46 | -1051468,38 | 400,04 |
| 264 | TK | -604327,80 | -1051451,82 | 399,31 |
| 265 | KT | -604358,09 | -1051405,56 | 398,52 |
| 266 | TK | -604363,02 | -1051397,66 | 398,49 |
| 267 | KT | -604371,36 | -1051384,75 | 398,38 |
| 268 | TP | -604396,79 | -1051346,68 | 398,61 |
| 269 | PK | -604408,45 | -1051330,44 | 398,89 |
| 270 | KP | -604417,63 | -1051320,70 | 398,79 |
| 271 | PT | -604433,16 | -1051308,11 | 398,20 |
| 272 | TK | -604454,69 | -1051291,82 | 397,50 |
| 273 | KT | -604464,01 | -1051282,62 | 397,96 |
| 274 | TP | -604474,92 | -1051268,57 | 398,00 |
| 275 | PK | -604494,05 | -1051245,47 | 398,45 |
| 276 | KP | -604534,77 | -1051214,16 | 401,39 |
| 277 | PT | -604548,19 | -1051207,46 | 402,04 |

## PŘEHLED BODŮ

| Číslo bodu | Popis | X | Y | Z |
|---|---|---|---|---|
| 278 | TK | -604555,05 | -1051204,17 | 402,24 |
| 279 | KT | -604577,83 | -1051190,65 | 402,68 |
| 280 | TP | -604596,85 | -1051176,96 | 402,71 |
| 281 | PK | -604612,81 | -1051164,91 | 402,60 |
| 282 | KP | -604635,91 | -1051141,05 | 402,14 |
| 283 | PT | -604647,42 | -1051124,71 | 402,00 |
| 284 | TK | -604655,42 | -1051112,80 | 401,87 |
| 285 | KT | -604666,57 | -1051093,16 | 401,94 |
| 286 | TK | -604676,54 | -1051072,01 | 402,08 |
| 287 | KT | -604688,39 | -1051042,04 | 402,13 |
| 288 | TP | -604691,55 | -1051032,23 | 402,20 |
| 289 | PK | -604696,33 | -1051018,01 | 402,25 |
| 290 | KP | -604730,07 | -1050959,08 | 402,51 |
| 291 | PT | -604784,99 | -1050923,34 | 402,72 |
| 292 | TK | -604777,16 | -1050911,88 | 402,17 |
| 293 | KT | -604800,47 | -1050885,73 | 400,38 |
| 294 | VB | -604839,57 | -1050833,22 | 394,94 |
| 295 | VB | -604869,40 | -1050804,48 | 392,38 |
| 296 | TK | -604906,49 | -1050762,00 | 391,40 |
| 297 | KT | -604938,63 | -1050732,43 | 391,27 |

## PŘEHLED BODŮ

| Číslo bodu | Popis | X | Y | Z |
|---|---|---|---|---|
| 298 | TP | -604944,16 | -1050728,37 | 391,31 |
| 299 | PK | -604956,03 | -1050719,19 | 391,47 |
| 300 | KP | -604991,70 | -1050655,27 | 394,34 |
| 301 | PT | -604993,27 | -1050640,36 | 394,93 |
| 302 | TP | -604995,91 | -1050608,05 | 395,76 |
| 303 | PK | -604997,01 | -1050593,09 | 395,52 |
| 304 | KP | -604996,88 | -1050557,05 | 393,94 |
| 305 | PT | -604995,68 | -1050542,10 | 393,26 |
| 306 | TP | -604989,48 | -1050472,38 | 390,07 |
| 307 | PK | -604988,40 | -1050457,42 | 389,50 |
| 308 | KP | -604988,38 | -1050446,17 | 389,24 |
| 309 | PT | -604989,43 | -1050431,21 | 388,93 |
| 310 | TP | -604992,10 | -1050400,31 | 388,35 |
| 311 | PK | -605003,81 | -1050341,76 | 387,70 |
| 312 | KP | -605019,32 | -1050317,99 | 387,66 |
| 313 | PT | -605029,99 | -1050307,46 | 387,79 |
| 314 | TP | -605083,25 | -1050257,73 | 386,09 |
| 315 | PK | -605101,43 | -1050240,57 | 385,63 |
| 316 | KP | -605174,81 | -1050158,51 | 384,94 |
| 317 | PT | -605189,84 | -1050138,53 | 384,68 |

## PŘEHLED BODŮ

| Číslo bodu | Popis | X | Y | Z |
|---|---|---|---|---|
| 318 | TP | -605245,98 | -1050063,04 | 384,32 |
| 319 | PK | -605255,26 | -1050051,26 | 384,34 |
| 320 | KP | -605279,83 | -1050031,69 | 383,84 |
| 321 | PT | -605293,38 | -1050025,28 | 383,58 |
| 322 | TK | -605298,88 | -1050022,87 | 383,44 |
| 323 | KT | -605367,07 | -1049989,78 | 383,11 |
| 324 | TP | -605443,16 | -1049949,22 | 386,24 |
| 325 | PK | -605468,78 | -1049933,68 | 387,93 |
| 326 | KP | -605478,29 | -1049925,21 | 388,53 |
| 327 | PT | -605505,91 | -1049883,74 | 390,32 |
| 328 | TP | -605513,32 | -1049870,02 | 390,92 |
| 329 | PK | -605520,66 | -1049856,94 | 391,24 |
| 330 | KP | -605533,21 | -1049839,27 | 391,27 |
| 331 | PT | -605543,13 | -1049828,02 | 391,07 |
| 332 | TP | -605562,93 | -1049806,33 | 390,27 |
| 333 | PK | -605576,60 | -1049791,73 | 389,59 |
| 334 | KP | -605585,28 | -1049783,37 | 388,98 |
| 335 | PT | -605600,36 | -1049770,24 | 387,68 |
| 336 | TP | -605617,07 | -1049756,08 | 386,13 |
| 337 | PK | -605628,31 | -1049746,16 | 384,96 |

LEGENDA:

- OSA KOMUNIKACE
- HRANICE KATASTRÁLNÍCH ÚZEMÍ
- HRANICE PARCEL KATASTRU NEMOVITOSTÍ (

| ČÍSLO REVIZE | POPIS ZMĚNY / ODŮVODNĚNÍ | DATUM |
|---|---|---|
| | | |
| | | |
| | | |
| | | |

# Část C

SOUŘADNICOVÝ SYSTÉM S-JTSK, VÝŠKOVÝ SYSTÉM Bpv

AUTOCAD

OBJEDNATEL:

**KRÁLOVÉHRADECKÝ KRAJ**

Pivovarské náměstí 1245,
500 03 HRADEC KRÁLOVÉ
IČ: 708 89 546

ZHOTOVITEL:

ADV/S/A
projekty a řízení dopravních staveb

**ADVISA, s.r.o.**
Pernerova 839/31a
Praha 8 - Karlín, 186 00
www.advisa.cz, +420 730 190 190

NÁVRH, I.VYPRACOVAL: **Ing. Michal NĚMEC**

ZODPOVĚDNÝ PROJEKTANT: **Ing. Michal NĚMEC**

TECHNICKÁ KONTROLA: **Ing. Miroslav VĚTROVSKÝ**

HLAVNÍ INŽENÝR PROJEKTU: **Ing. Michal NĚMEC**

AKCE:

**III/3195 Kameničná - Jaroslav**

| | |
|---|---|
| ČÍSLO ZAKÁZKY: | 18-009-A |
| DATUM: | 05 / 2019 |
| FORMÁT: | 12xA4 |
| MĚŘÍTKO: | 1:2000 |
| REVIZE: | |
| STUPEŇ PD: | DSP / PDPS |
| PARÉ: | |

ČÍSLO OBJEKTU: | NÁZEV OBJEKTU: **III/3195 Kameničná - Jaroslav**

ČÍSLO PŘÍLOHY: **04.2** | NÁZEV PŘÍLOHY: **Situace hlavních bodů, km 5,90 - 11,60**