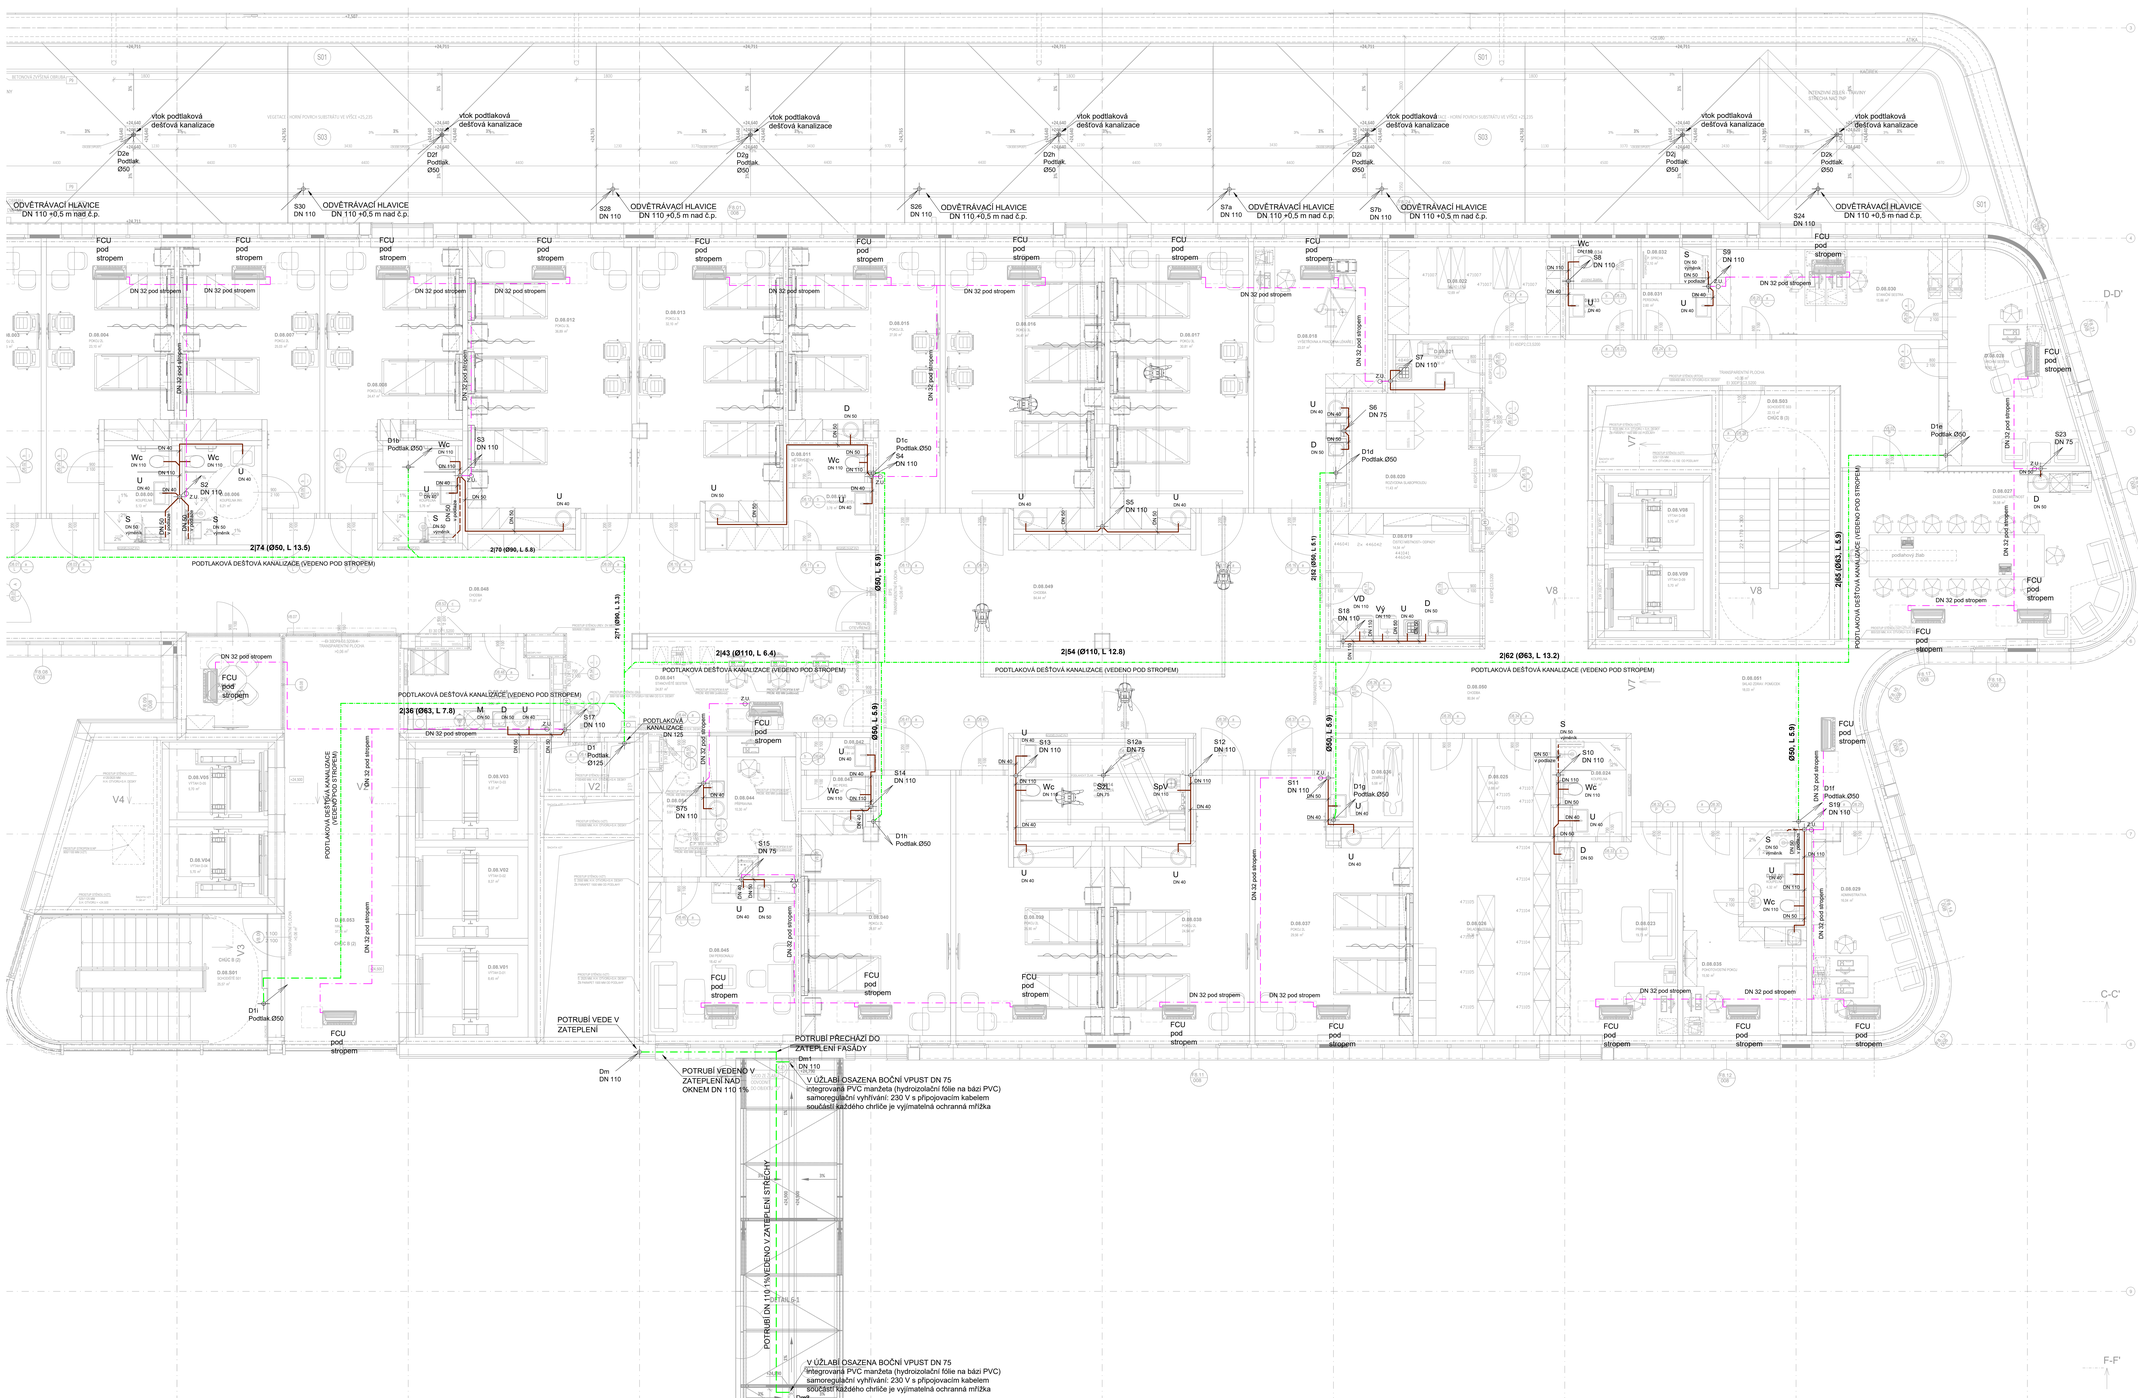

POZNÁMKA:
- ODVOD KONDENZÁTU OD ZAŘÍZENÍ VZT BUDOU V NEJNIŽŠÍM MÍSTĚ ODVODNĚNY PŘES ZÁPACHOVOU UZÁVĚRKU, NAPOJENO NA ODBOČKU ZE STOUPACÍKY SPLAŠKOVÉ KANALIZACE
- ČISTÍCÍ KUSY, PŘÍVZDUŠŇOVACÍ VENTILY A KONDENZAČNÍ SIFONY BUDOU UMÍSTĚNY TAK, ABY BYLY MOŽNÁ JEJICH PŘÍPADNÁ REVIZE
- SPÁDY POTRUBÍ UVEDENÉ U LEŽATÝCH ROZVODŮ URČUJÍ MINIMÁLNÍ SPÁD, SKUTEČNÝ SPÁD POTRUBÍ MŮŽE BÝT VYŠŠÍ
- SPÁD SVODNÉHO DEŠŤOVÉHO POTRUBÍ BUDE MIN. 1%,
- SPÁD SVODNÉHO SPLAŠKOVÉHO POTRUBÍ BUDE MIN. 2%, SPÁD PŘÍPOJOVACÍHO POTRUBÍ BUDE MIN. 3%, MONTÁŽ KANALIZACE JE NUTNO PROVÁDĚT DLE KOORDINAČNÍCH VÝKRESŮ A S OHLEDEM NA ROZVODY OSTATNÍCH PROFESÍ
- MONTÁŽE JE NUTNO PROVÁDĚT DLE MONTÁŽNÍCH PŘEDPISŮ JEDNOTLIVÝCH VÝROBCŮ A MATERIÁLŮ, PROVÁDĚCÍCH PŘEDPISŮ, PLATNÝCH NOREM A VYHLÁŠEK
- PRŮSTUPY POŽÁRNĚ DĚLÍCÍMI KONSTRUKCEMI BUDOU TĚSNĚNY DLE ČSN 730810 A PODLE POŽADAVKŮ SPECIALISTY POŽÁRNÍKA. ETAŽE ODPADNÍHO POTRUBÍ BUDOU PROVEDENY POKUD MOŽNO POD ÚHLEM MAX. 45°, ABY BEMUSELO DOCHÁZET KE ZVĚTŠENÍ DIMENZI POTRUBÍ
- PŘECHODY SVISLÉHO SPLAŠKOVÉHO ODPADNÍHO POTRUBÍ DO LEŽATÉHO SVODU BUDE PROVEDENO DVĚMI KOLENY 45°, NAD ZALOMENÍM BUDE OSAZENA REDUKCE

ZAŘIZOVACÍ PŘEDMĚTY PŘEDMĚTY:
UMÍSTĚNÍ VÝVODŮ PRO ZAŘIZOVACÍ PŘEDMĚTY JE NUTNO PŘIZPŮSOBIT JEDNOTLIVÝM, SKUTEČNĚ DODANÝM, TYPŮM TĚCHTO ZAŘ. PŘEDMĚTŮ

D	DŘEZ
U	UMÝVADLO
Wc	KLOZET
S	SPRCHA
Sv/změk	SPRCHOVÝ ŽLÁBEK S VÝMĚNÍKEM
Pi	PISOÁR
M	MYČKA
Sp/v	SPRCHOVÝ PANEL S VÝLEVKOU
VD	VYPLACHOVAČ A DEZINFIKÁTOR
S/L	SPRCHOVÝ ŽLAB LÁZNĚ

POTRUBÍ SPLAŠKOVÉ KANALIZACE
POTRUBÍ DEŠŤOVÉ KANALIZACE
POTRUBÍ KANALIZACE VEDENÉ POD STROPEM
POTRUBÍ VEDENÉ V PODLAZE
POTRUBÍ KANALIZAČNÍ PRO ODVOD KONDENZÁTU Z VZT

D1 - SVISLÉ POTRUBÍ (STOUPAČKA) DEŠŤOVÉ KANALIZACE
S1 - SVISLÉ POTRUBÍ (STOUPAČKA) SPLAŠKOVÉ KANALIZACE
Z.U. - Vodní zápachová uzávěra pro odvod kondenzátu s přídavnou mechanickou zápachovou uzávěrou vč. montáže

VZDÁLENOSTI PODPOR KANALIZAČNÍHO POTRUBÍ:

DN	32	40	50	70	100	125	150
vodorovně (m)	0,5	0,5	0,5	0,8	1,1	1,25	1,6
svisle (m)	1,0	1,2	1,5	2,0	2,0	2,0	2,0

-PRO SVISLÉ ÚSEKY SE POUŽÍVAJÍ OBJÍMKY S PEVNÝM UCHYCENÍM TRUBKY, MONTOVANÉ POD SPOJNÍ ODBOČKU V KOMBINACI OBJÍMKY S KLUZNOU GUMOU, JEJÍŽ VZDÁLENOST JE MAX. ROZMEZÍ ZM
-PRO VODOROVNÉ PŘÍMÉ ÚSEKY SE POUŽÍVAJÍ OBJÍMKY S KLUZNÝM UCHYCENÍM TRUBKY,
JEJÍŽ VZDÁLENOST JE MAX. DESETINÁSOBEK VNĚJŠÍHO PRŮMĚRU TRUBKY
-PEVNÝ BOD UCHYCENÍ JE TAKÉ VŽDY POD HRDLEM KAŽDÉ TVAROVKY NEBO PŘ. SKUPINY TVAROVEK

SCHÉMA NAPOJENÍ ZAŘIZOVACÍCH PŘEDMĚTŮ (NUTNO PŘIZPŮSOBIT DLE DANÉHO VÝROBCE)

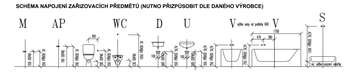

ZAŘIZOVACÍ PŘEDMĚTY :

KLOZET - Wc
Klozet závěsný obdélníkový obj. Délka: cca 530 mm, Šířka: 360 mm, Výška: 350 mm, hluboké splachování, bílá.
Instalační rám pro závěsné WC vč. podomítkové nádržky, splachovač 4,5 / 3 l
Plastové sedátko s poklopem (bílé/ bílé).
Ovládací tlačítko pro podomítkovou nádržku, dvojčinné
Odhlučňovací soupravu (pryžová / plnová podložka)

KLOZET INVALIDNÍ - Wc
Klozet invalidní závěsný obdélníkový obj. Délka: cca 700 mm, Šířka: 360 mm, Výška: 350 mm, hluboké splachování, bílá.
Instalační rám pro závěsné WC vč. podomítkové nádržky, splachovač 4,5 / 3 l
Plastové sklápěcí sedátko pro invalidy (bílé/ bílé).
Ovládací tlačítko pro invalidní podomítkovou nádržku, dvojčinné
Odhlučňovací soupravu (pryžová / plnová podložka)
Madlo otočné k WC (nerez, délka 60 cm)

SPRCHY - S
Sprchová termostatická podomítková baterie bez přepínače, hranatý kryt, materiál: pochromovaná mosaz, barva: chrom, tvar hranatý, Sprchový set s nastavitelnou tyčí, sprchovou hadicí, propojovací hadicí, ruční a talířovou kulatou sprchou
Sprchový žlábek s výměnkem délky cca 800, šířky 186 výšky 112 vč montáže

DŘEZ ZDRAVOTNICKÁ TECHNOLOGIE - Dř
dvojitá zdravotnická technologie
Rohový ventil s filtrem (ochrana baterie)

UMÝVADLO ZDRAVOTNICKÁ TECHNOLOGIE - Uz
dvojitá zdravotnická technologie
Rohový ventil s filtrem (ochrana baterie)

UMÝVADLO STROPNÍ - Us
Umyvadlo stropomy, Délka: cca 650 mm, Šířka: 440 mm, Výška: 152 mm,
Montážní rám (konstrukce) pro závěsné umyvadlo
Chromovaný umyvadlový ventil (základní, pákový)
Základní stojánková páková baterie s táhlem (standard, chrom), 5 l/min
Rohový ventil s filtrem (ochrana baterie)

UMÝVADLO INVALIDNÍ - Ui
Umyvadlo-538
Montážní rám (konstrukce) pro závěsné umyvadlo
Chromovaný umyvadlový ventil (základní, pákový)
Základní stojánková páková baterie s táhlem (standard, chrom), 5 l/min
Rohový ventil s filtrem (ochrana baterie)

UMÝVADLO PACIENTI - Up
Otočné/klouzk. hranatý tvar, zaoblené rohy, rozměr Délka: cca 650 mm, Šířka: 440 mm, Výška: 152 mm,
Montážní rám (konstrukce) pro závěsné umyvadlo
Chromovaný umyvadlový ventil (základní, pákový)
Základní stojánková páková baterie s táhlem (standard, chrom), 5 l/min
Rohový ventil s filtrem (ochrana baterie)

UMÝVADLO OSTATNÍ PROVOZY - Uo
Umyvadlo rozměr Délka: cca 550 mm, Šířka: 450 mm, Výška: 152 mm,
Montážní rám (konstrukce) pro závěsné umyvadlo
Chromovaný umyvadlový ventil (základní, pákový)
Základní stojánková páková baterie s táhlem (standard, chrom), 5 l/min
Rohový ventil s filtrem (ochrana baterie)

PISOÁRY - Pi
Odsávací pisoár, Délka: cca 305 mm, Šířka: 340 mm, Výška: 535 mm sifon,
Montážní sin pisoáru
Sifon pisoárový DN 50, plast,

VÝLEVKA - Vý
Výlevka plastová s plastovou mřížkou, součástí výlevky je odnímatelná plastová mřížMontážní konstrukce (rám) pro výlevku
Nástěnná výlevková baterie DN 15 se sprchovou hlavicí a hadicí (standardní chrom)
Ovládací tlačítko pro výlevku (samovodné)

Jednotlivé baterie pro různé výrobky budou od jednoho výrobce ve stejném designu.
Výrobky budou vzorkovány tvarem a materiálem dle předložených vzorků na základě odsouhlasení architekta.

Revize	Popis	Datum
01	UPRAVA TEXTU, DOPLNĚNÍ/ZMĚNA PŘEDMĚTŮ V LAVABOÍCH	10.11.2023

±0,000 = 306,31 BPV ±0,000 = DROVER 1.NP

Investor / Investor

KRÁLOVÉHRADECKÝ KRAJ
Pivovarské náměstí 1245
500 03 Hradec Králové
IČO 708 89 546
DIČ CZ 708 89 546

generální projektant / executive architect DOMY spol. s r. o.

DOMY ARCHITECTS
Rohanské nábř. 72, 110 00 Praha 1
tel.: +420 224 813 111
email: domy@domy3.com, www.domy3.com

pozn.: tato dokumentace je duševním vlastnictvím autorů a vztahuje se na ni autorské právo

stavební dozor / owner representative ING. ARCH. MICHAL JUHA, ING. ARCH. JAN TOPINKA

hlavní architekt projektu / project architect ING. ARCH. MICHAL JUHA, ING. ARCH. JAN TOPINKA

zpracovatel dílu / consultant ZDRAVOTNÍ TECHNICKÉ INSTALACE
ETTE spol. s r.o.
Ing. Jiří Kubíček
Purkyňova 2649/45
+420602348918
+420495518918
www.ette.cz

stavební dozor / owner representative MILAN HENDRYCH

projektant / planner JAKUB HENDRYCH

autorizační razítko a podpis

autorizační razítko a podpis

stavba / build

OBLASTNÍ NEMOCNICE NÁCHOD
II. ETAPA MODERNIZACE A DOSTAVBY

část projektu / project part D.1.4.1. ZDRAVOTNĚ TECHNICKÉ INSTALACE

stupeň / phase DOKUMENTACE PRO PROVÁDĚNÍ STAVBY

datum / date 09/2024

objekt / object SO 01 OBJEKT D, SO 02 VÝŠ. ČÁST, SO 03 VSTUPNÍ HALA

měřítko / scale 1:50

název výkresu / drawing title PŮDORYS KANALIZACE 8NP - B

autoři / authors ING. ARCH. MICHAL JUHA, ING. ARCH. JAN TOPINKA
ING. ARCH. LIR. PIRESTEIN, ING. ARCH. M.DIMEJOVÁ

hlavní inženýr projektu / project leader ING. ROMAN JAROSIL

hlavní projektant / chief designer ING. BLANKA HONDRYCHOVÁ

vypracoval / prepared by JAKUB HENDRYCH

kontroloval / checked by MILAN HENDRYCH

autorizoval / authorized by MILAN HENDRYCH

číslo výkresu / drawing No. D.1.4.1.

10B

název souboru / file name 24-04-07_DPS_01

číslo kopie / copy No.

POZNÁMKA / NOTE
Tato dokumentace je duševním vlastnictvím autorů a vztahuje se na ni autorské právo.