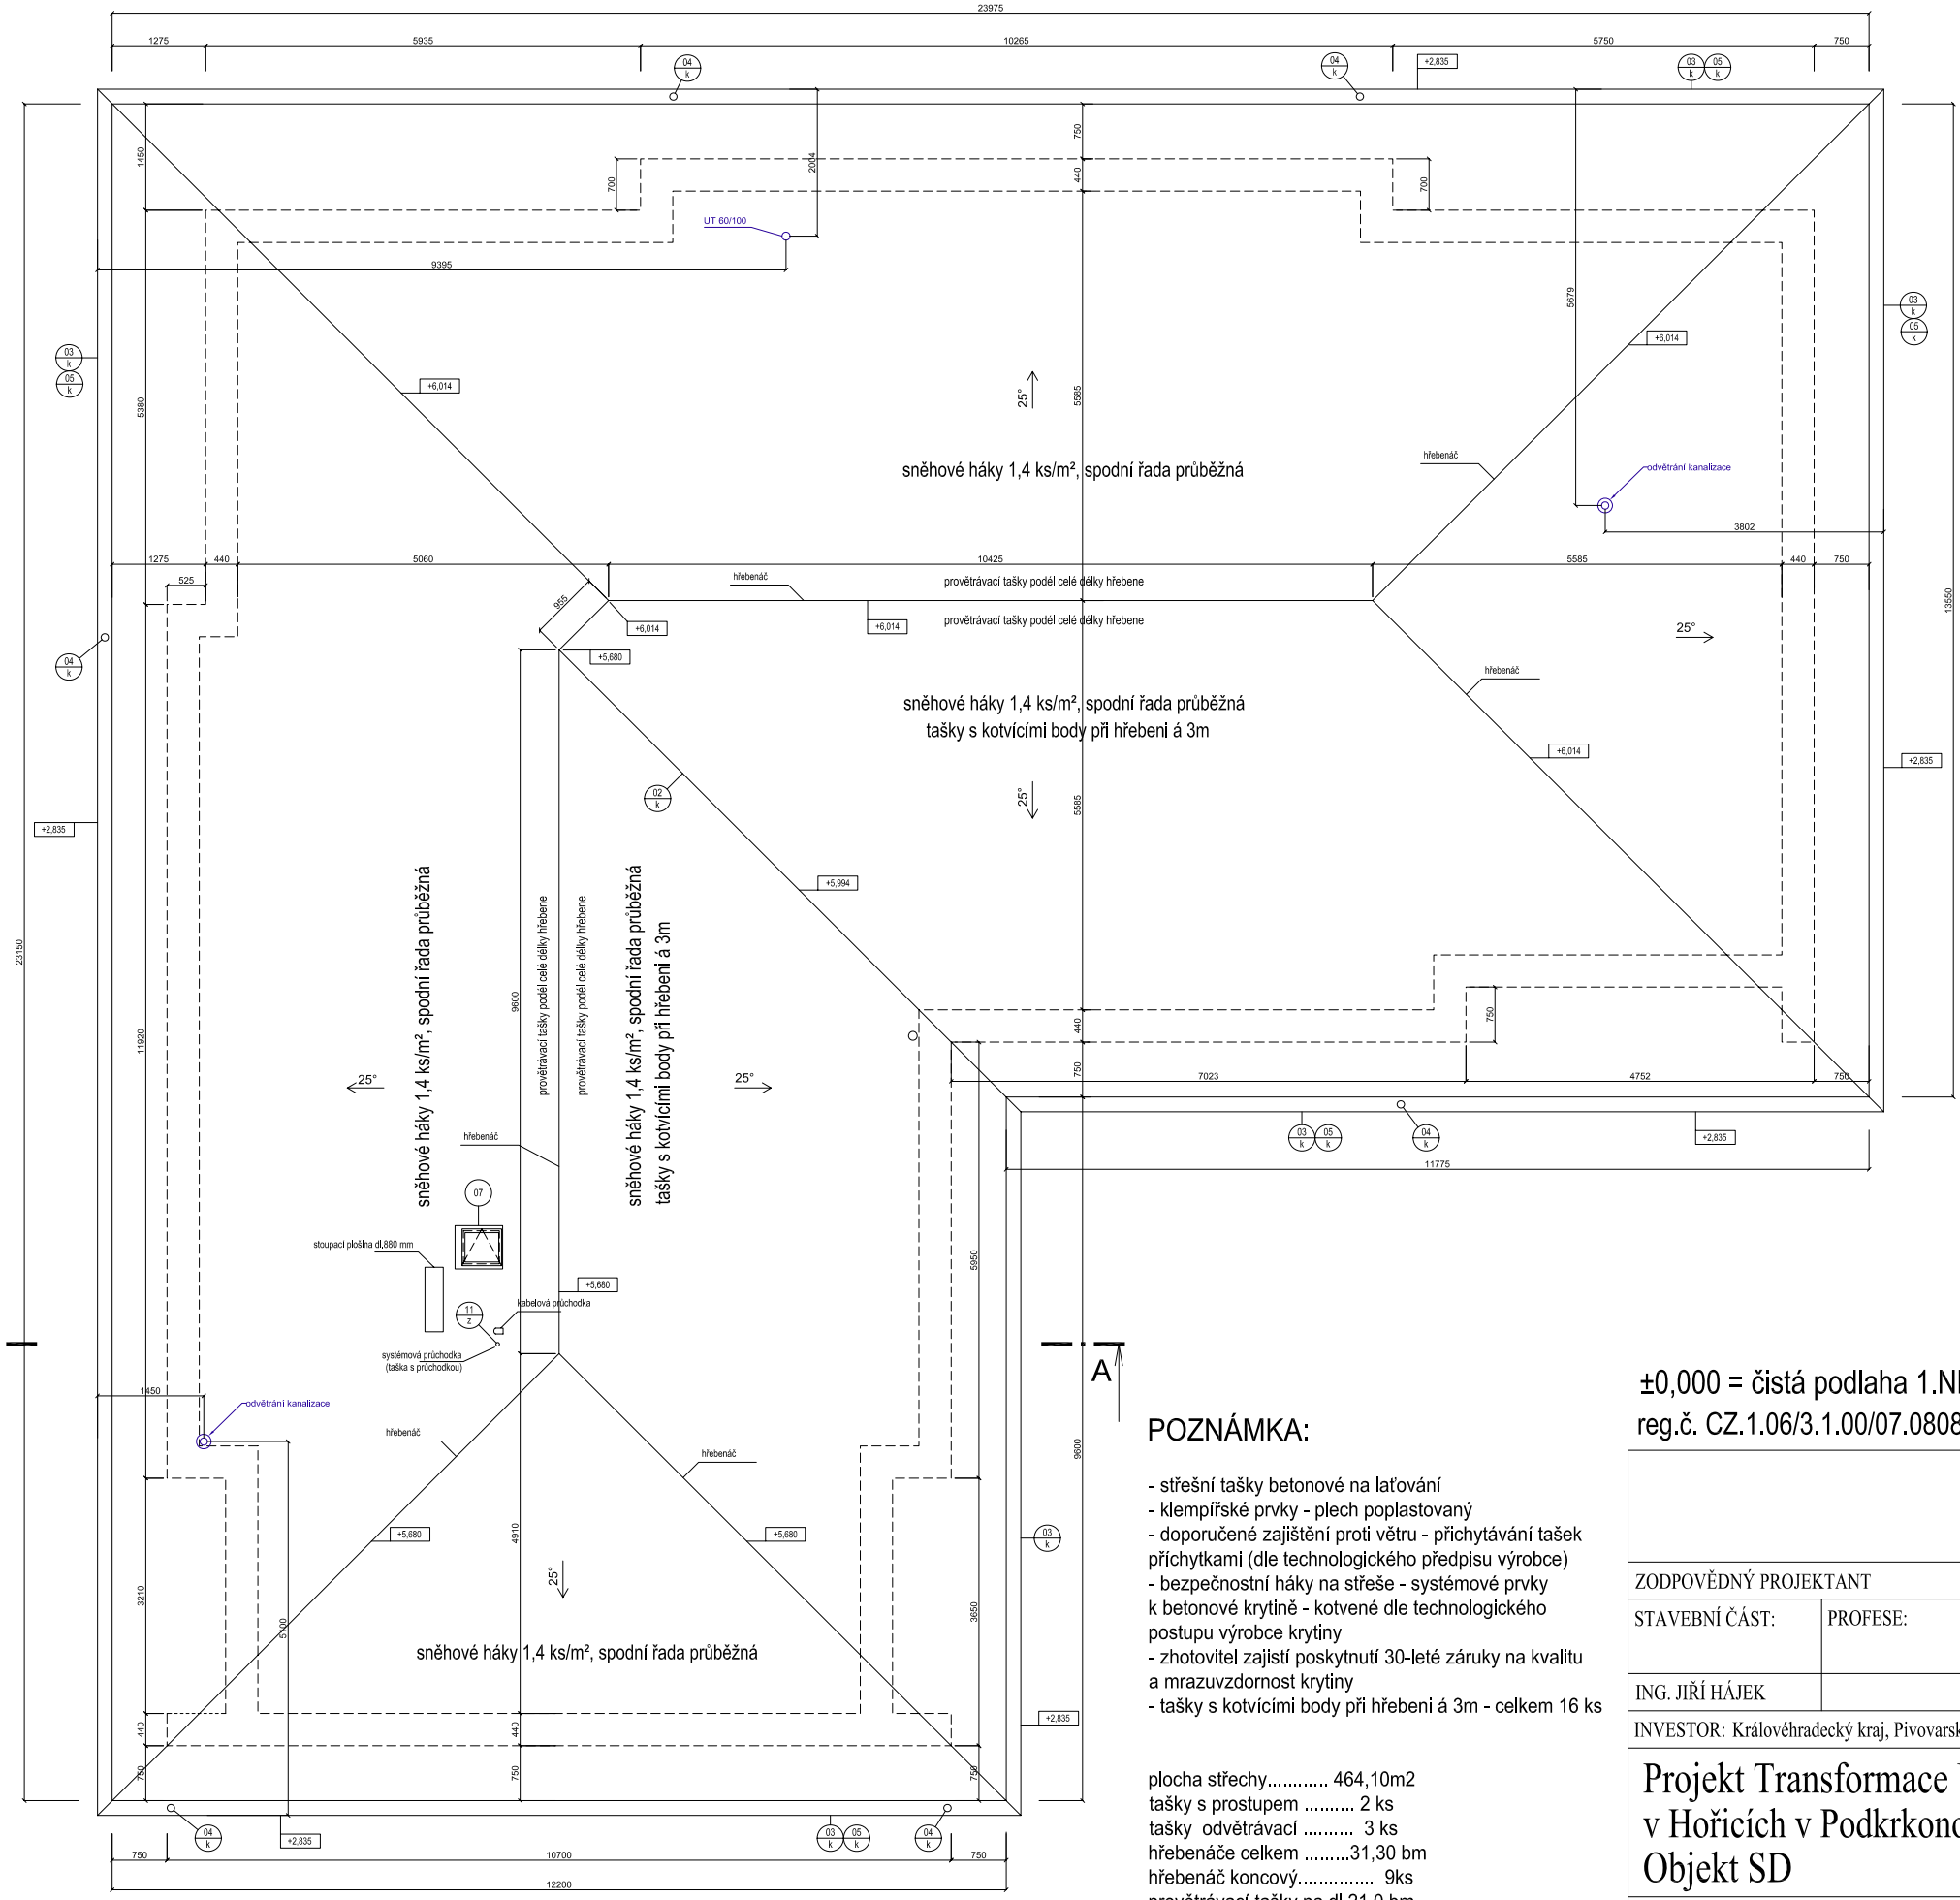

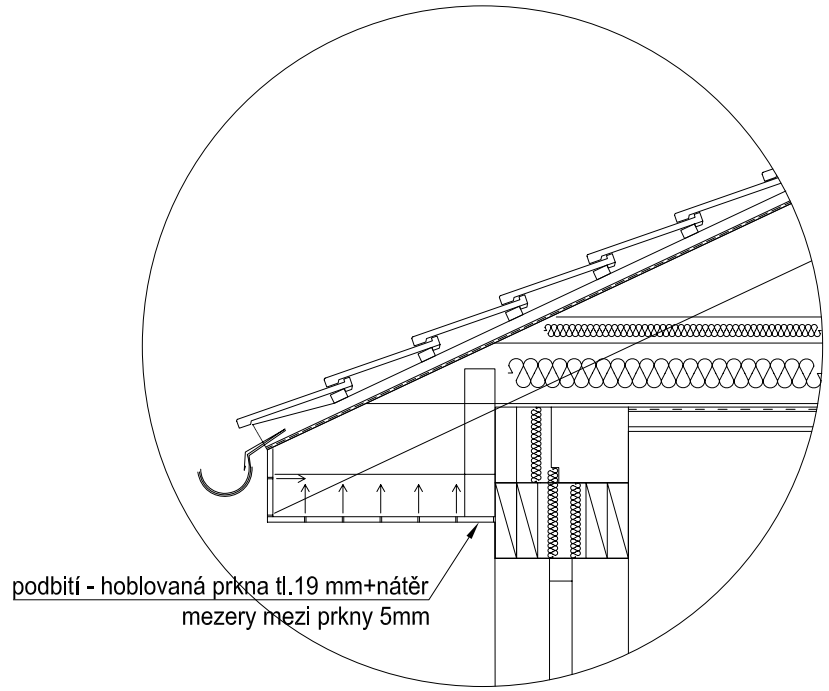

Det.odvětrání mezistřešního prostoru M 1:25

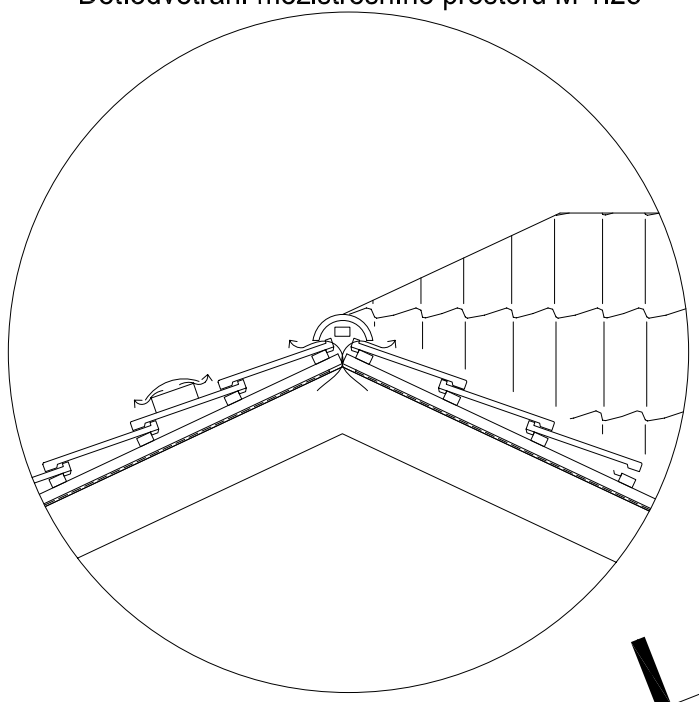

POZNÁMKA:

- střešní tašky betonové na laťování
- klempířské prvky - plech poplastovaný
- doporučené zajištění proti větru - přichytávání tašek příchytkami (dle technologického předpisu výrobce)
- bezpečnostní háky na střeše - systémové prvky k betonové krytině - kotvené dle technologického postupu výrobce krytiny
- zhotovitel zajistí poskytnutí 30-leté záruky na kvalitu a mrazuvzdornost krytiny
- tašky s kotvícími body při hřebeni á 3m - celkem 16 ks

plocha střechy..... 464,10m2
tašky s prostupem ..... 2 ks
tašky odvětrávací ..... 3 ks
hřebenáče celkem .....31,30 bm
hřebenáč koncový..... 9ks
provětrávací tašky na dl.21,0 bm

±0,000 = čistá podlaha 1.NP = 306,16 m n.m. Bpv

reg.č. CZ.1.06/3.1.00/07.08088, identifikační číslo EDS 113d34b000183

		HLAVNÍ INŽENÝR PROJEKTU: ING. JIŘÍ HÁJEK	ATELIER H1 & ATELIER HÁJEK s.r.o. JIŽNÍ 870, 500 03 HRADEC KRÁLOVÉ IČO: 64792374, DIČ: CZ 64792374 tel,fax: +420 495546539, e-mail: h1h@hsc.cz
ZODPOVĚDNÝ PROJEKTANT		VYPRACOVAL	KONTROLOVAL
STAVEBNÍ ČÁST:	PROFESE:		
ING. JIŘÍ HÁJEK		Ing. arch. D. Kunešová	JIŘÍ HÁJEK
INVESTOR: Královéhradecký kraj, Pivovarské náměstí 1245, 500 03 Hradec Králové, IČ 70889546			ČÍSLO ZAKÁZKY: 45-H-2014 DATUM: 01.2015
Projekt Transformace ÚSP pro tělesně postižené v Hořicích v Podkrkonoší - výstavba v lokalitě Hořice Objekt SD			DRUH PROJEKTU: DOKUMENTACE PRO VD A REALIZACI STAVBY TYP PROFESE: STAVEBNÍ ČÁST
PŮDORYS STŘECHY			MĚŘÍTKO: 1:100 PŘÍLOHA: D1.1b.4