ŘEZ B-B´, M 1:50
PŘÍČNÝ ŘEZ MOSTEM - NOVÝ STAV

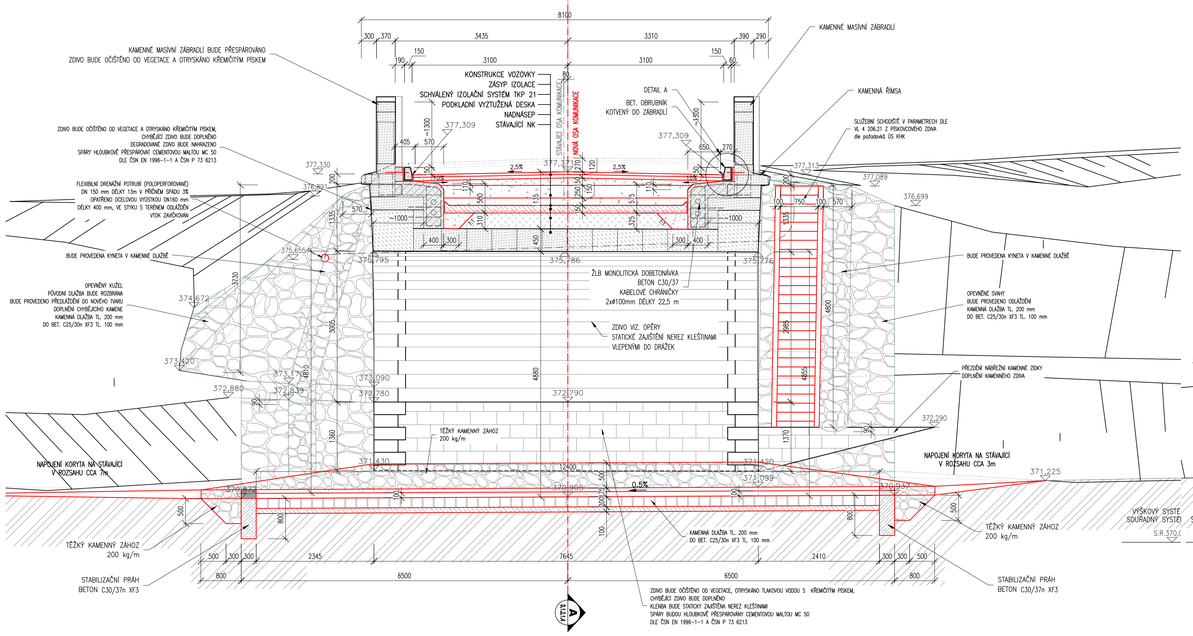

ŘEZ C-C´, M 1:50
PŘÍČNÝ ŘEZ MOSTEM - NOVÝ STAV

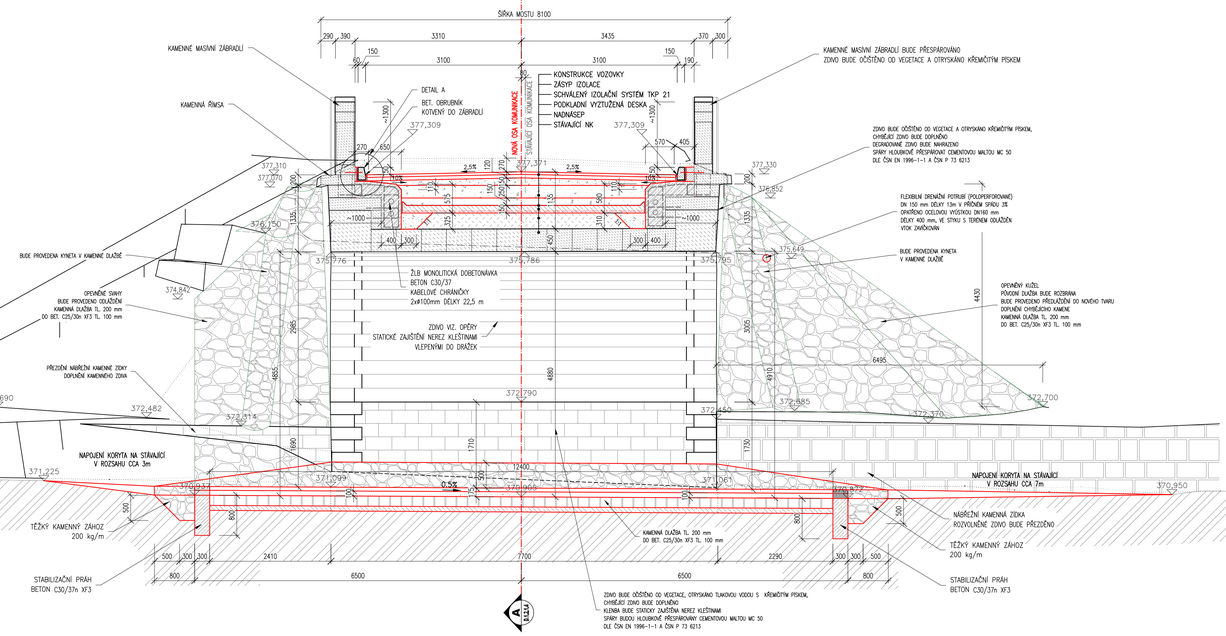

PŮDORYS, M 1:50
NOVÝ STAV

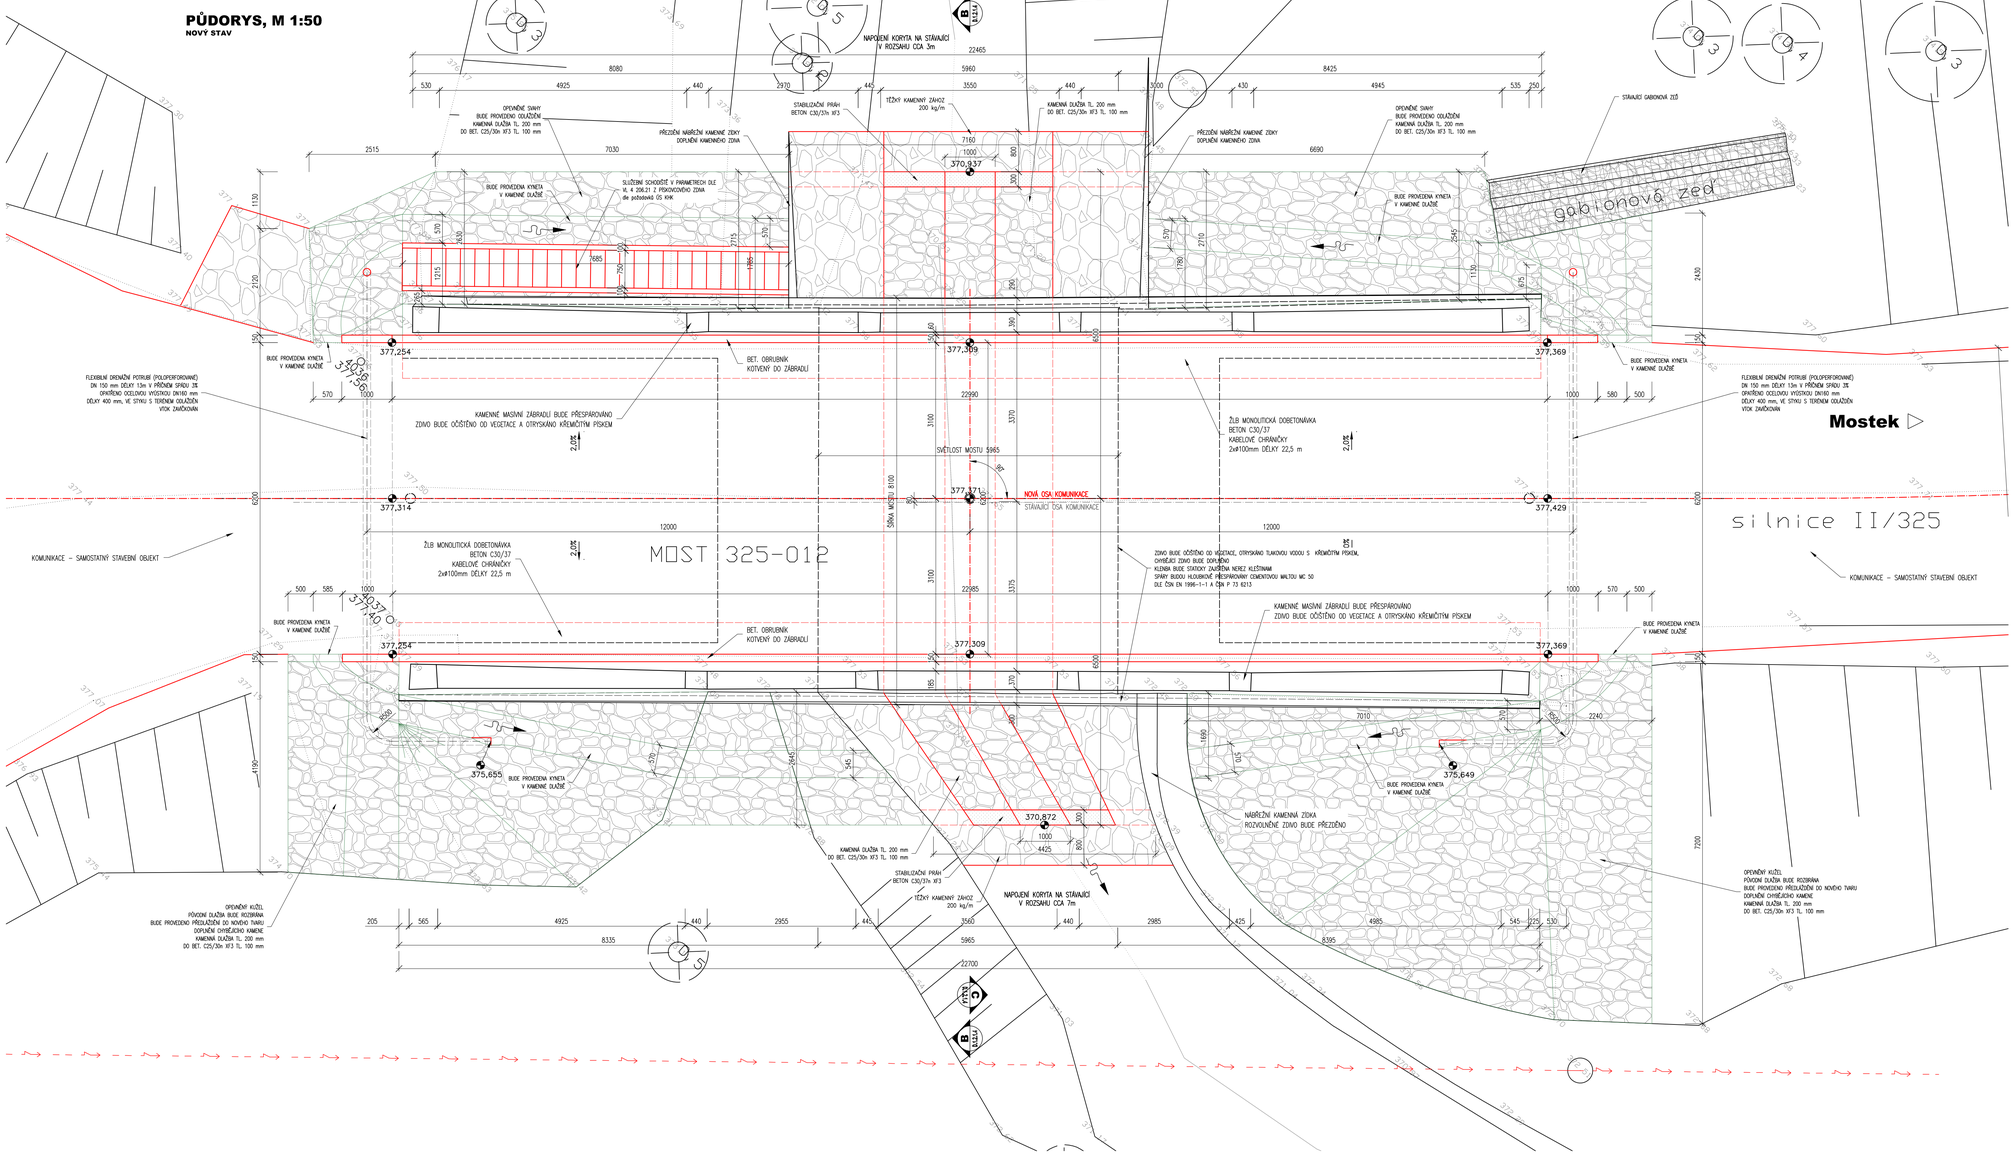

POZNÁMKY:

- VÝŠKOVÝ SYSTÉM Bpv
- POLOHOVÝ SYSTÉM JTSK
- DÉLKOVÉ KÓTY JSOU ZAOKROUHLENY NA 5 mm
- ROZMĚRY SKRYTÝCH KONSTRUKCI JSOU ODHADNUTY
- PLOCHY VE STYKU SE ZEMINOU BUDOU OPATŘENY PENETRAČNÍM NÁTĚREM A DVOJITÝM ASFALTOVÝM IZOLAČNÍM NÁTĚREM
- ZKOSENÍ VŠECH OSTŘÍCH HRAN 20/20 mm (POKUD NENÍ UVEDENO)
- VEŠKERÉ DETAILY BUDOU PROVEDENY DLE PŘÍSLUŠNÝCH VL, POKUD NEJSOU ROZKRESLENY V PD.
- BETONY BUDOU PROVEDENY DLE ČSN EN 206-1
- BETON JE NUTNO V POČÁTEČNÍCH FÁZICH TUHNUTÍ A TVRDNUTÍ ŘÁDNĚ OŠETŘOVAT A OCHRAŇOVAT PŘED KLIMATICKÝMI VLIVY
- PŘED BETONÁŽÍ BUDOU DO BEDNĚNÍ VSAZENY PROSTUPY PRO DRENÁŽE.
- PROVIZORNÍ PŘEVEDENÍ VODY BUDE REALIZOVÁNO ZATRUBNĚNÍM TOKU TROUBOU DN 800 A PROVEDENÍM ZEMNÍCH HRÁZEK NA VTOKU A VÝTOKU
- PŘED ZAHÁJENÍM ZEMNÍCH PRACÍ BUDOU VYTÝČENY VEŠKERÉ INŽENÝRSKÉ SÍTĚ DOTČENÉ STAVBOU
- ZÁKLADOVÁ SPÁRA BUDE ŘÁDNĚ OČIŠTĚNA PŘEHLUBNĚNA A ODVODNĚNA

POUŽITÉ KONSTRUKČNÍ BETONY A VÝZTUŽ

BETONY BUDOU PROVEDENY DLE ČSN EN 206-1

KONSTRUKČNÍ BETONY:	
DOBETONÁVKA ČELNÍ ZDI	C30/37 XF2 XC4 XD1
VÝPLŇ ZA OBRUBOU	C30/37 XF4 XC4 XD3
OSTATNÍ BETONY:	
PODKLADNÍ BETONY	C12/15n X0
STABILIZAČNÍ PRAHY	C30/37n XF3
LOŽE POD DLAŽBU	C25/30n XF3
VÝZTUŽ:	
BETONÁŘSKÁ VÝZTUŽ	B 500 B (10 505 R)
OSTATNÍ:	
KÁMEN ODLÁŽDĚNÍ:	LOMOVÝ KÁMEN TŘ. JAKOSTI I MIN. PEVNOST V TLAKU 110 MPa MAX. NASÁKAVOST 1,5 % SOUČ. MRAZUVZD.(PO 25 CYKLECH) 0,75

ZMĚNA	POPIS	DATUM
03		
02		
01		

ING. IVAN ŠÍR
PROJEKTOVÁNÍ DOPRAVNÍCH STAVEB CZ s.r.o.
Hašlerova 1714/3, 500 02 Hradec Králové, tel: +420 603 181 473, sir@sirivan.cz, www.sirivan.cz
IČ: 259 62 914

Objednatel: Královehradecký kraj
Pivovarské náměstí 1245, 500 03 Hradec Králové

II/325 Horní Brusnice, oprava mostu ev.č. 325-012

- kraj: Královehradecký
- MÚ / OÚ: Dvůr Králové
- stupeň utajení: bez utajení
- datum: 12 / 2022
- zakázkové číslo: 022018
- stupeň PD: DSP
- odpovědný projektant stavby: Ing. Ivan Šír
- odpovědný projektant objektu:
- vypracoval: Ing. Tomáš Reimont
- kontroloval: Ing. Jan Fiala
- změna číslo: 01
- měřítko: 1:50

Fiala

SO 201 - MOST EV.Č. 325-012

NOVÝ STAV - PŮDORYS A PŘÍČNÉ ŘEZY

D.1.2.1.4