PŮDORYS STŘECHA

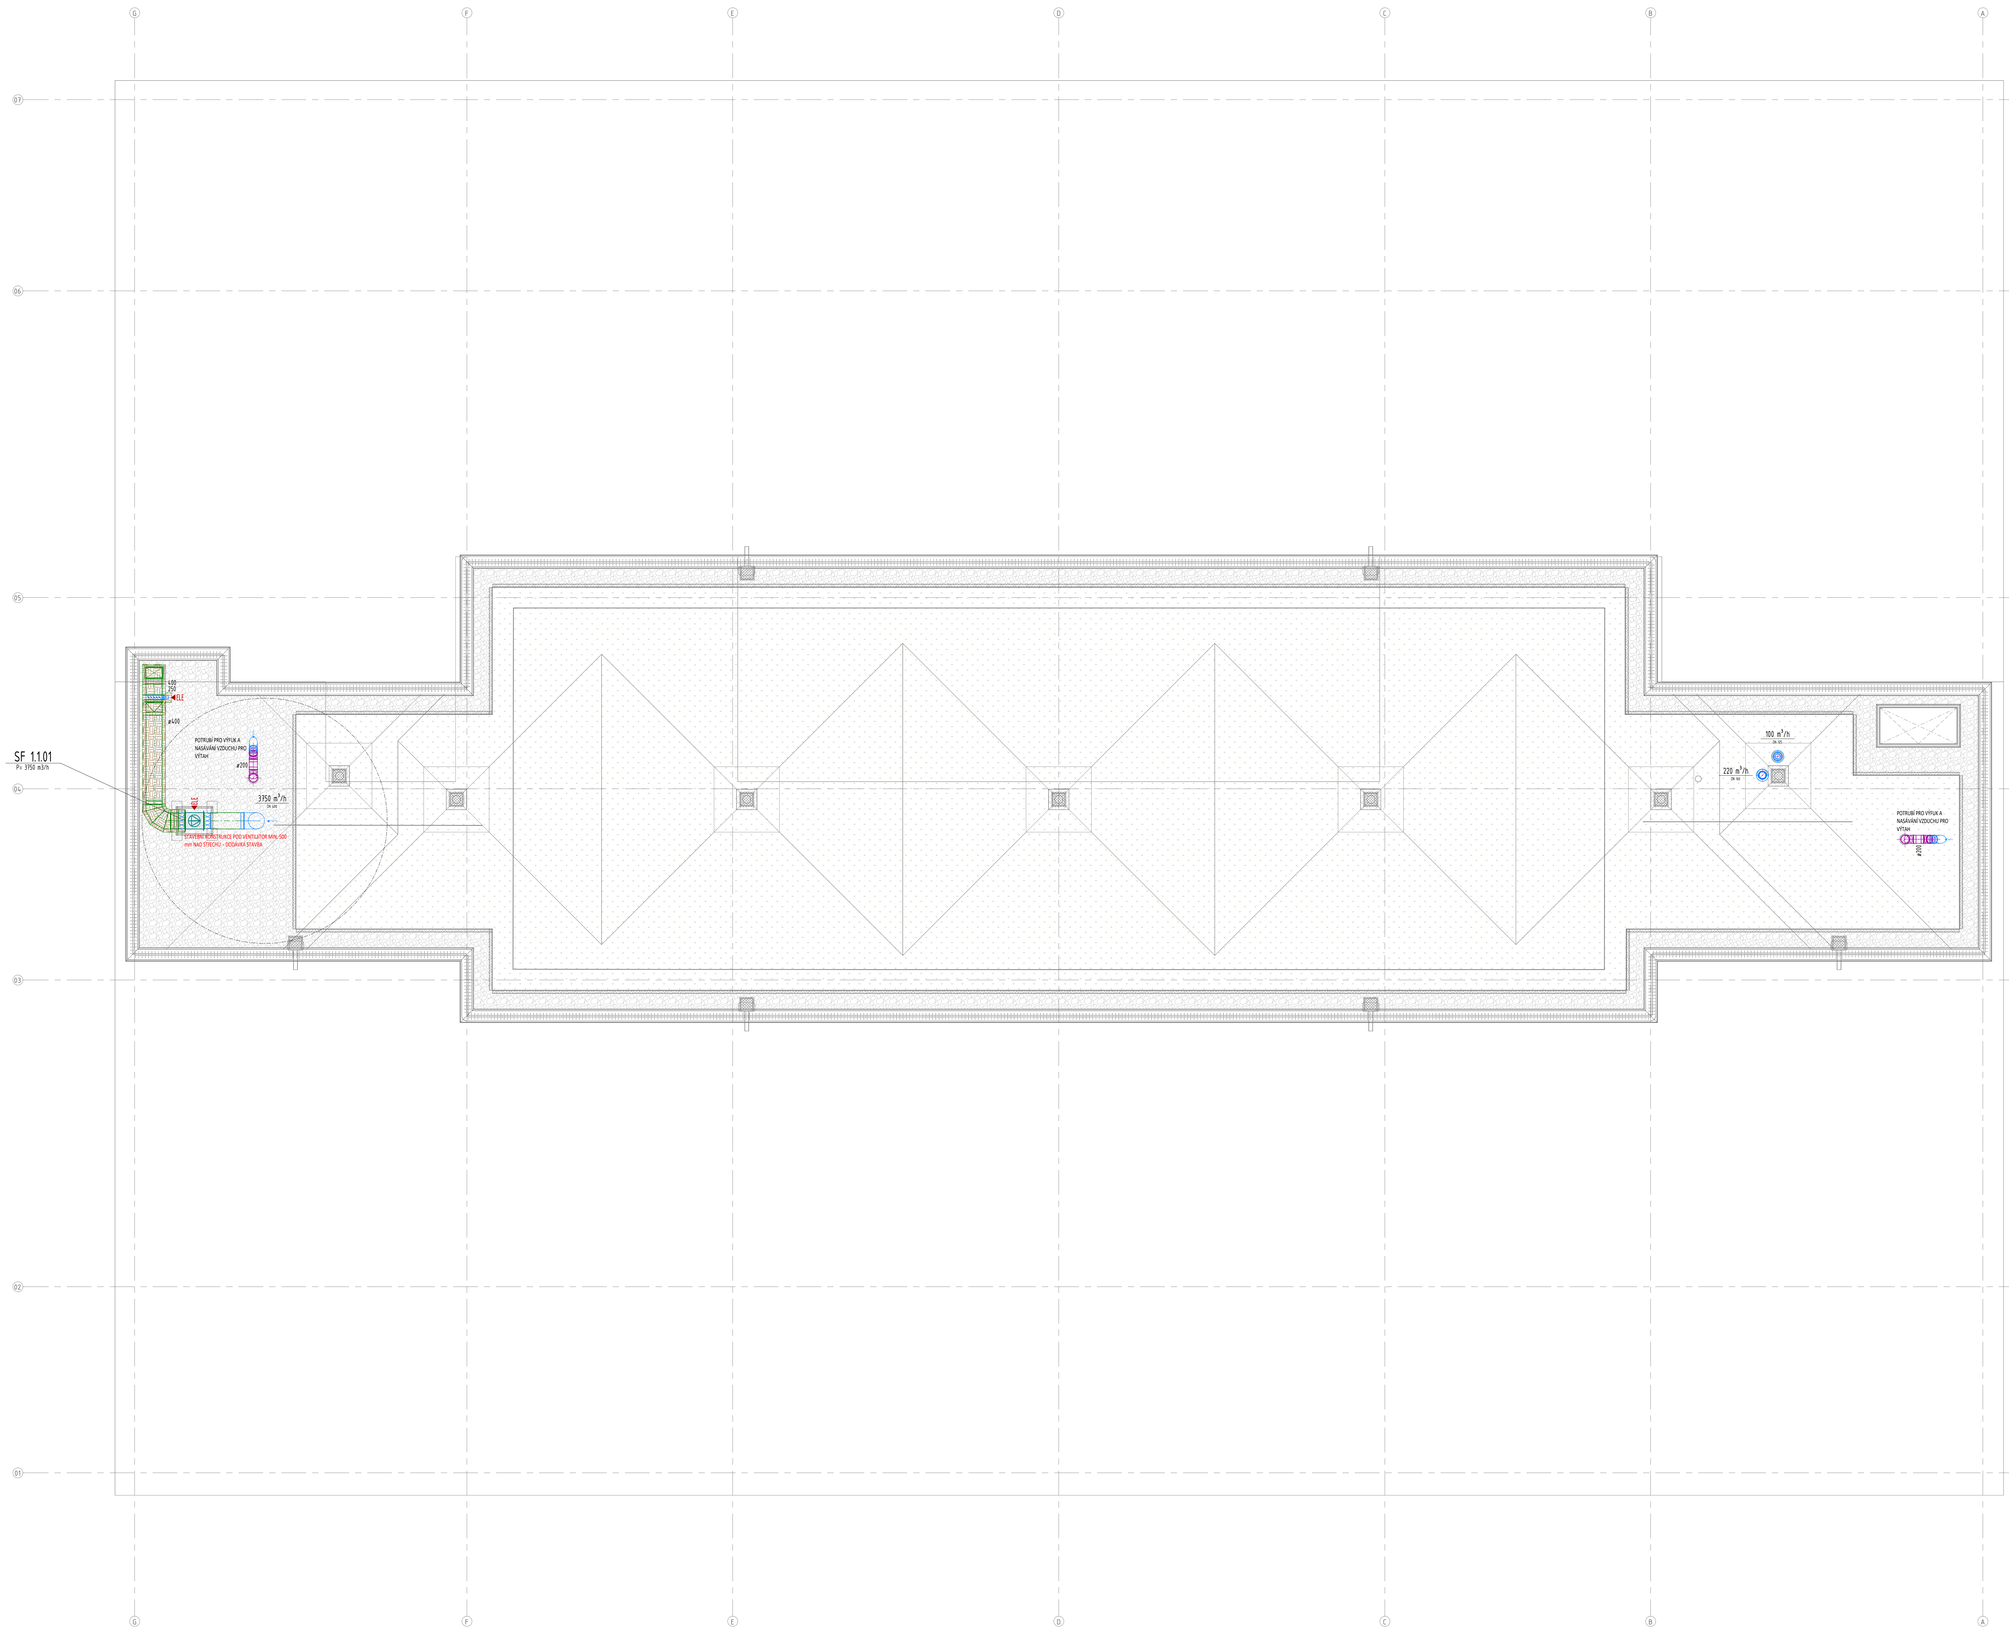

LEGENDA VZT POTRUBÍ

- PŘÍVODNÍ POTRUBÍ
- ODVODNÍ POTRUBÍ
- ČERSTVÝ VZDUCH
- Cu POTRUBÍ

LEGENDA VZDUCHOTECHNIKY

- TALÍŘOVÝ VENTIL - ODVODNÍ
- REGULAČNÍ / UZAVÍRACÍ KLAPKA
- POŽÁRNÍ KLAPKA
- OHEBNÁ HADICE
- KRYCÍ MŘÍŽKA
- PRŮLINÁ MANŽETA
- POTRUBNÍ VENTILÁTOR
- AXIÁLNÍ VENTILÁTOR
- ZPĚTNÁ KLAPKA
- TLUMIČ HLUKU
- PODŘEZANÉ DVEŘE
- DVEŘNÍ MŘÍŽKA S VOLNOU PLOCHOU As

LEGENDA ZNAČENÍ

EF	ODVODNÍ VENTILÁTOR	ACE	VNITŘNÍ CHLADÍCÍ JEDNOTKA
SF	PŘÍVODNÍ VENTILÁTOR	ACC	KONDENZAČNÍ JEDNOTKA
E	PŘIROZENÝ ODVOD	S	PŘIROZENÝ PŘÍVOD

POZNÁMKY

- NEOKOTOVANÉ ČTYŘHRANNÉ POTRUBÍ JE VE STANDARTNÍ DÉLCE 1500 mm
- FLEXIBILNÍ HADICE K VZT ELEMENTŮM NESMÍ MÍT DÉLKU VĚTŠÍ NEŽ 1 m
- TEPELNÉ IZOLACE POTRUBÍ PROVÉST PŘESNĚ S PAROTĚSNÝM SPOJI A DOTÁHNOUT AŽ K PLÁŠTI ZAŘÍZENÍ
- VŠECHNY ODBOČKY A ROZBOČKY BUDOU VYBAVENY REGULAČNÍM A NÁŘAZOVÝM PLECHY
- VEŠKERÉ NAPOJOVACÍ ROZMĚRY ELEMENTŮ VZT OVĚŘIT PŘED ZAPOČETÍM MONTÁŽÍ
- PŘI INSTALACI ZAŘÍZENÍ NUTNO DODRŽOVAT POŽADAVKY A MONTÁŽNÍ POKYNY VÝROBCE ZAŘÍZENÍ
- VEŠKERÉ ZMĚNY KONZULTOVAT S PROJEKTANTEM VZT

generální projektant
Atelier 99 s.r.o.
Purkyňova 71/99
612 00 Brno

projektant části

číslo pare

architekt Ing. arch. Dana Loš říšková
HIP Ing. Tomáš Pulkrábek
ved. projektant Ing. Marie Kuchtíková
stavebník Královéhradecký kraj, Pivovarské nám. čísl. 1245, 500 03 Hradec Králové

vypracoval Ing. Viktor Šulc
kontroloval Ing. Josef Novák
zodp. projektant Ing. Viktor Šulc

název stavby
Parkovací dům
Oblastní nemocnice Trutnov

objekt **S001**

část **D.1.5. VZDUCHOTECHNIKA A CHLAZENÍ**

název dokumentu **PŮDORYS STŘECHY**

zakázka A-22-1042
datum **01/2025**
stupeň **DPS**
měřítko **1:50**
číslo přílohy **011**