


CELKOVÁ SITUACE

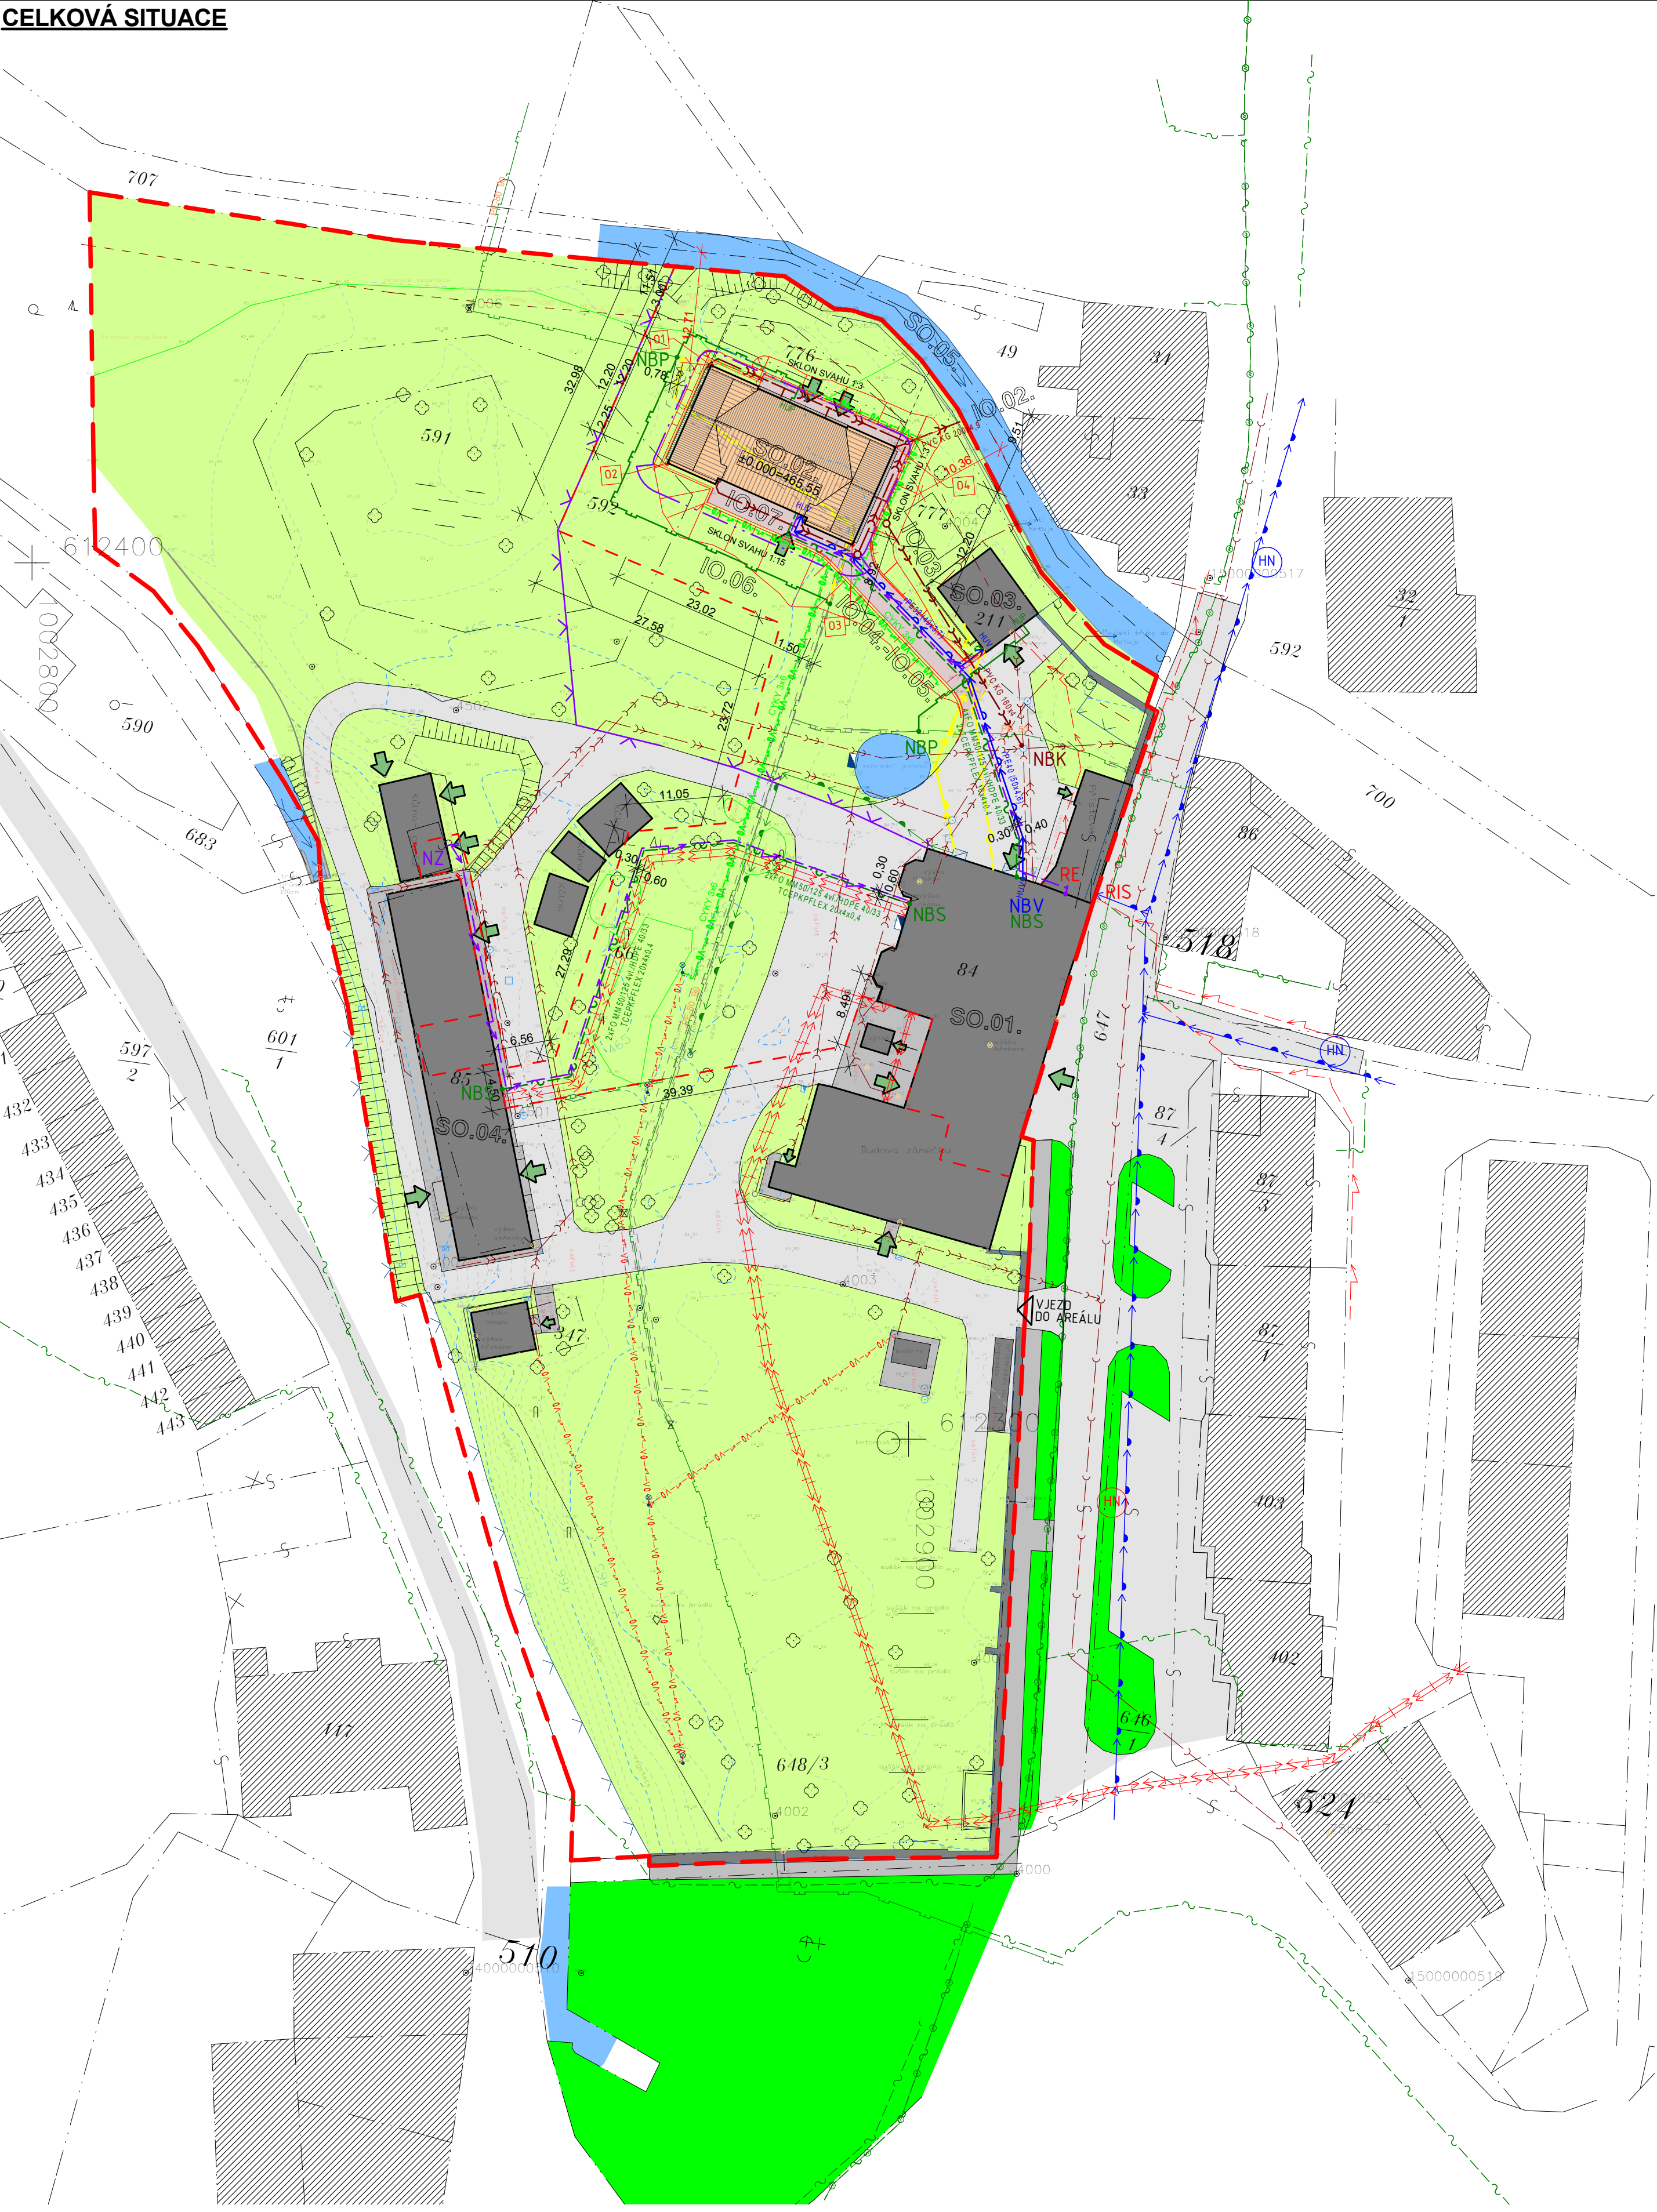

LEGENDA:

- STÁVAJÍCÍ OKOLNÍ ZÁSTAVBA
- VLASTNICKÉ HRANICE KN
- SLUČKOVÁ HRANICE KN
- VYZNAČENÍ STAVEBNÍHO POZEMKU
- VYZNAČENÍ ZÁJMOVÉHO ÚZEMÍ
- NOVOSTAVBA
- STÁVAJÍCÍ ZÁJMOVÉ OBJEKTY
- ZPEVNĚNÉ PLOCHY - KOMUNIKACE
- ZPEVNĚNÉ PLOCHY-CHODNÍK
- NOVÉ ZPEVNĚNÉ PLOCHY-BETONOVÁ DLAŽBA
- STÁVAJÍCÍ OPLOCENÍ
- HRANICE POŽÁRNĚ NEBEZPEČNÉHO PROSTORU
- VODNÍ PLOCHA
- ZELEŇ -ZATRAVNĚNÉ PLOCHY
- VEŘEJNÁ ZELEŇ
- VJEZD
- VSTUPY DO OBJEKTU-DVĚŘE/VRATA
- STROM BEZ ROZLIŠENÍ
- STROM URČENÝ KE KÁCENÍ

LEGENDA STÁVAJÍCÍCH SÍTÍ:

- VODOVOD PITNÝ (BEZ ROZLIŠENÍ)
- VENKOVNÍ ROZVOD VODY AREÁLU
- KANALIZACE OBECNÁ (BEZ ROZLIŠENÍ)
- KANALIZACE JEDNOTNÁ (BEZ ROZLIŠENÍ)
- KANALIZACE SPLAŠKOVÁ
- KANALIZACE DEŠŤOVÁ
- NTL PLYNOVOD
- STL PLYNOVOD
- SĐELOVAČÍ KABELY-METALICKÉ
- SĐELOVAČÍ KABELY-OPTICKÉ
- TRASA NN PODZEMNÍ
- SĐELOVAČÍ KABELY TKR (TELEVIZNÍ KABELOVÝ ROZVOD)
- TRASA NADZEMNÍHO VEDENÍ VO
- TRASA PODZEMNÍHO VEDENÍ VO
- TEPLOVOD
- HORKOVOD
- PAROVOD
- TRAFOSTANICE
- HYDRANT - POŽÁRNÍ/TECHNICKÝ

LEGENDA NOVÝCH SÍTÍ:

- KANALIZAČNÍ PŘÍPOJKA SPLAŠKOVÁ
- KANALIZAČNÍ PŘÍPOJKA DEŠŤOVÁ
- VODOVODNÍ PŘÍPOJKA
- PŘELOŽKA STL PLYNOVODU / PŘÍPOJKY
- DOMOVNÍ PLYNOVOD
- AREÁLOVÉ ROZVODY SLABOPROUDU
- ELEKTRO ROZVOD
- TRASA PODZEMNÍHO VEDENÍ VO
- PŘÍPOJOVACÍ SKŘIŇ SĐELOVAČÍHO VEDENÍ
- HLAVNÍ UZÁVĚR PLYNU + MĚŘENÍ A REGULACE
- NAPOJOVACÍ BOD VODOVODU
- NAPOJOVACÍ BOD KANALIZACE
- NAPOJOVACÍ BOD PLYNU
- NAPOJOVACÍ BOD SÍTÍ ELEKTRONICKÝCH KOMUNIKACÍ
- NÁHRADNÍ ZDROJ EL. ENERGIE
- HLAVNÍ UZÁVĚR VODY S MĚŘENÍ SPOTŘEBY


LEGENDA OBJEKTŮ

- STAVEBNÍ OBJEKTY
- SO.01. HLAVNÍ BUDOVY - STAVEBNÍ ÚPRAVY
- SO.02. ODDĚLENÍ DEMENCE - NOVOSTAVBA
- SO.03. DOMEČEK - STAVEBNÍ ÚPRAVY
- SO.04. UŽITKOVÝ OBJEKT - STAVEBNÍ ÚPRAVY
- SO.05. OSTATNÍ OBJEKTY
- INŽENÝRSKÉ OBJEKTY
- IO.01. VODOVODNÍ PŘÍPOJKA
- IO.02. KANALIZAČNÍ PŘÍPOJKA - SPLAŠKOVÁ
- IO.03. KANALIZAČNÍ PŘÍPOJKA - DEŠŤOVÁ
- IO.04. PŘÍPOJKA ELEKTRICKÉHO VEDENÍ
- IO.05. PŘÍPOJKA SĐELOVAČÍHO VEDENÍ
- IO.06. PŘÍPOJKA PLYNU / PŘELOŽKA STL PLYNU
- IO.07. ZPEVNĚNÉ PLOCHY (OPRAVA-NOVÉ)

SOUŘADNICE HLAV.VYTYČOVACÍCH BODŮ

	Y	X
SO.02-ODDĚLENÍ DEMENCE		
O1.	612422,54	1002877,47
O2.	612411,39	1002872,52
O3.	612402,05	1002893,57
O4.	612413,21	1002898,52

POZNÁMKA: Souřadný systém S-JTSK

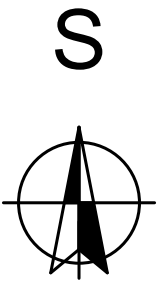

Broumovské stavební sdružení s.r.o.
U Horní brány 29, Broumov, 550 01

tel./fax: 491 523 543, e-mail: bss@bssbroumov.cz
IČ: 46504303, DIČ: CZ46504303

Zodpovědný projektant:		Vypracoval:		Kreslil:		<div>Č. zakázky: 111142</div> <div>Stupeň: DPS</div> <div>Formát: 6 xA4</div> <div>Datum: 03/2012</div> <div>Měřítko 1:500</div> <div>Č. výkresu / Č. paré: C.2</div>	
Ing. Jaroslav Šlapka		Ing. Radim Mach		Ing. Radim Mach			
Místo stavby: Teplice nad Metují				Úřad: Teplice nad Metují			
Stavebník: Královéhradecký kraj, IČ: 70889546 Pivovarské náměstí 1245/2,500 03 Hradec Králové							
Název akce: <div>Výstavba a rekonstrukce Domova Dolní zámek Teplice nad Metují na zvláštní režim - dokumentace pro provedení stavby -</div>							
Název výkresu: <div>CELKOVÁ SITUACE</div>							