

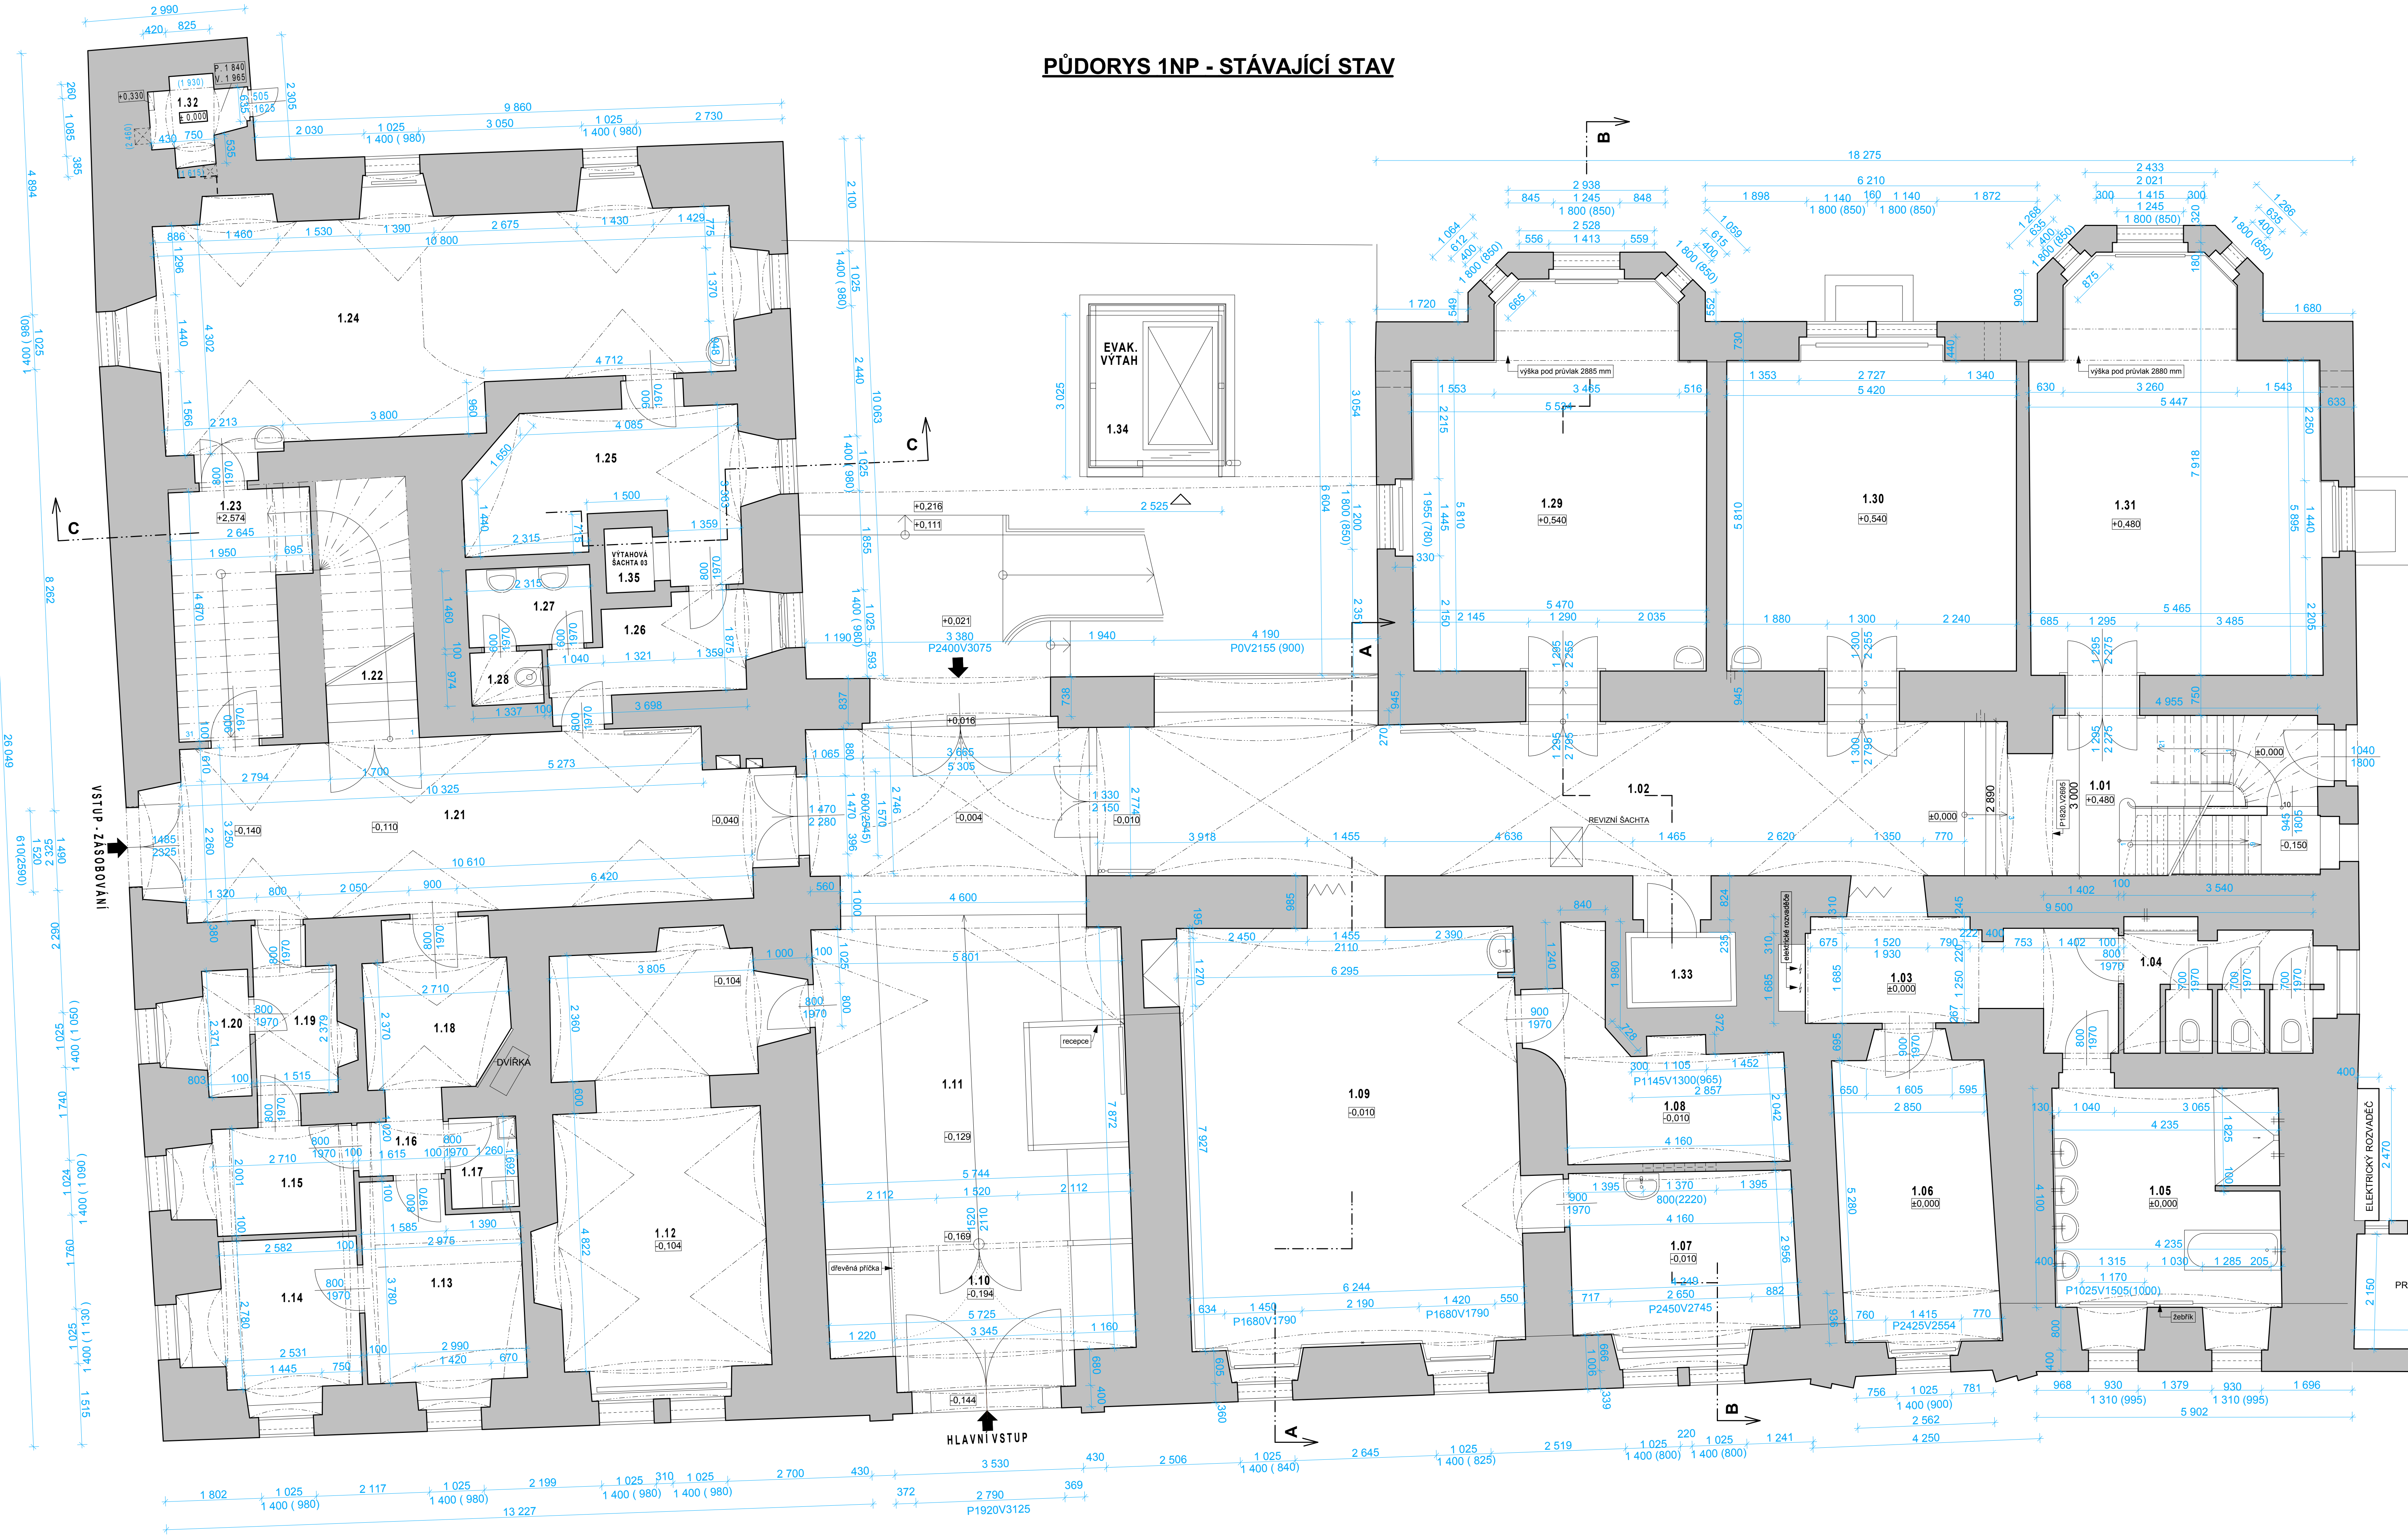



PŮDORYS 1NP - STÁVAJÍCÍ STAV

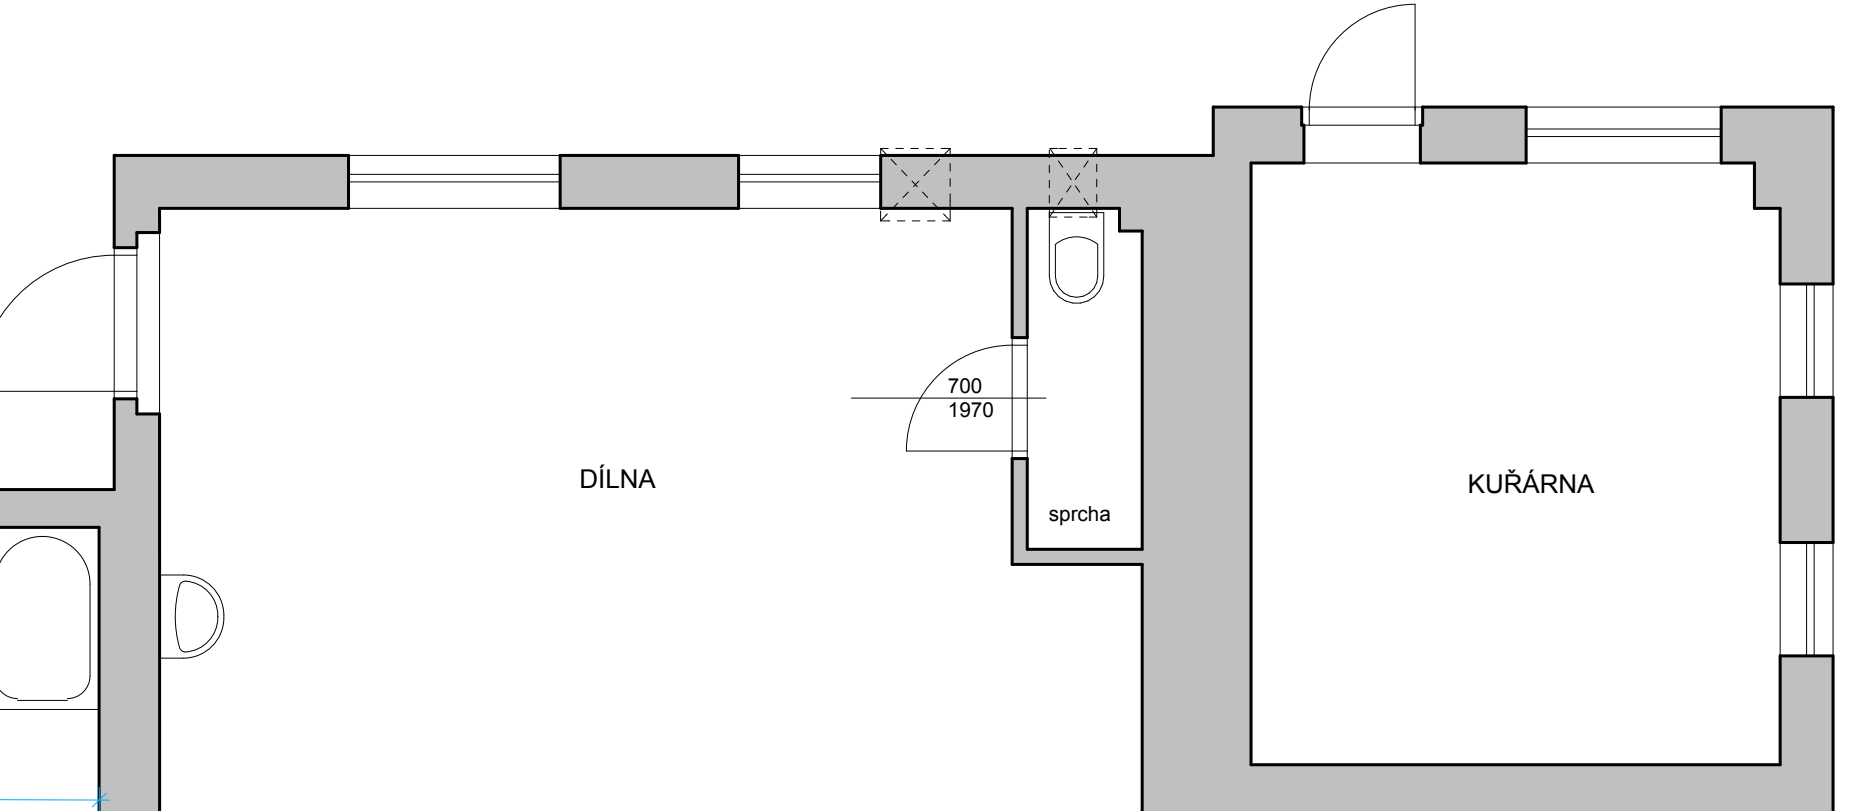

LEGENDA MÍSTNOSTÍ

ČÍSLO MÍSTN.	VYUŽITÍ MÍSTNOSTI	PLOCHA (m <sup>2</sup> )	VÝŠKA MÍSTNOSTI (m)	PODLAHA	STĚNY	STROP
1.01	CHODBA SE SCHODIŠTĚM 01	17,01	3,185+ZKOSENI POD SCHODIŠTĚM	LITÉ TERACO	OMÍTKA+DŘEVĚNÝ OBKLAD (1,165m)+OMYV.NÁTĚR (1,165m)	STROP ROVNÝ+ZKOSENY-OMITNUTO
1.02	CHODBA 01	48,90	PK2,0,VK3,49	KERAMICKÁ DLAŽBA	OMÍTKA+DŘEVĚNÝ OBKLAD(1,165m)+KERAMICKÝ OBKLAD (1,165m)	KLENBA-OMITNUTO
1.03	CHODBA 02	12,06	PK1,225,VK2,84, PK2,285,VK3,35	KERAMICKÁ DLAŽBA	OMÍTKA+KERAMICKÝ OBKLAD(1,165m)	KLENBA-OMITNUTO
1.04	WC	8,01	PK1,815,VK3,285	KERAMICKÁ DLAŽBA	OMÍTKA+KERAMICKÝ OBKLAD(1,855m)	KLENBA-OMITNUTO
1.05	KOUPELNA A UMYVÁRNA	17,64	PK1,545,VK2,21	KERAMICKÁ DLAŽBA	OMÍTKA+KERAMICKÝ OBKLAD(1,60+2,30m)	KLENBA-OMITNUTO
1.06	POKOJ MUŽI 01	15,26	PK1,088,VK2,60	PVC	OMÍTKA+DŘEVĚNÝ OBKLAD (1,085m)	KLENBA-OMITNUTO
1.07	LODO - SESTERNA	12,31	PK1,40,VK3,335	PVC	OMÍTKA+KERAMICKÝ OBKLAD(1,520m)	KLENBA-OMITNUTO
1.08	PŘÍPRAVNA A UMYVÁRNA NÁDOBÍ	10,30	2,10APK1,40,VK3,335	KERAMICKÁ DLAŽBA	OMÍTKA+KERAMICKÝ OBKLAD(1,065m)	KLENBA-OMITNUTO
1.09	JIDELNA	49,10	PK2,46,VK3,55	PVC	OMÍTKA+DŘEVĚNÝ OBKLAD(1,140m)	KLENBA-OMITNUTO
1.10	VSTUPNÍ PROSTOR	11,70	PK1,145,VK3,55	TERACO DLAŽBA+SOKL	OMÍTKA	KLENBA-OMITNUTO
1.11	VSTUPNÍ HALA	53,36	PK1,265,VK3,605	TERACO DLAŽBA+SOKL	OMÍTKA+DŘEVĚNÝ OBKLAD(1,14m)	KLENBA-OMITNUTO
1.12	TERAPIE	29,15	PK1,80,VK3,25	PVC	OMÍTKA+DŘEVĚNÝ OBKLAD(1,17m)	KLENBA-OMITNUTO
1.13	SKLAD CHLAZENÝCH POTRAVIN	10,33	PK2,05,VK3,825	KERAMICKÁ DLAŽBA	OMÍTKA+KERAMICKÝ OBKLAD(2,270m)	KLENBA-OMITNUTO
1.14	SKLAD MRAZENÝCH POTRAVIN	7,11	PK2,05,VK3,825	KERAMICKÁ DLAŽBA	OMÍTKA+KERAMICKÝ OBKLAD(2,270m)	KLENBA-OMITNUTO
1.15	HRUBÁ PŘÍPRAVNA ZELENINY	5,28	PK2,05,VK3,825	KERAMICKÁ DLAŽBA	OMÍTKA+KERAMICKÝ OBKLAD(1,495m)	KLENBA-OMITNUTO
1.16	CHODBA 03	2,28	PK2,05,VK3,825	KERAMICKÁ DLAŽBA	OMÍTKA+KERAMICKÝ OBKLAD(2,270m)	KLENBA-OMITNUTO
1.17	HRUBÁ PŘÍPRAVNA MASA	2,13	PK2,05,VK3,825	KERAMICKÁ DLAŽBA	OMÍTKA+KERAMICKÝ OBKLAD(2,270m)	KLENBA-OMITNUTO
1.18	PŘÍJEM ZÁSOB	6,12	PK2,095,VK3,62	KERAMICKÁ DLAŽBA	OMÍTKA+KERAMICKÝ OBKLAD(2,020m)	KLENBA-OMITNUTO
1.19	CHODBA 04	3,61	NEZMĚŘENO	KERAMICKÁ DLAŽBA	OMÍTKA+KERAMICKÝ OBKLAD(1,505m)	KLENBA-OMITNUTO
1.20	UKLIDOVÁ MÍSTNOST	1,96	NEZMĚŘENO	KERAMICKÁ DLAŽBA	OMÍTKA+KERAMICKÝ OBKLAD(1,510m)	KLENBA-OMITNUTO
1.21	CHODBA 05	33,80	PK2,365,VK3,84	KERAMICKÁ DLAŽBA	OMÍTKA+DŘEVĚNÝ OBKLAD(1,245m)	KLENBA-OMITNUTO
1.22	SCHODIŠTĚ	8,26	PROSTOR SCHODIŠTĚ	OMYVATELNÝ NÁTĚR	OMÍTKA	KLENBA-OMITNUTO
1.23	CHODBA 06	9,07	2,0+ZKOSENI POD SCHODIŠTĚM	KERAMICKÁ DLAŽBA	OMÍTKA+KERAMICKÝ OBKLAD(1,255m)	KLENBA-OMITNUTO
1.24	VARNA	39,96	PK2,015,VK3,75	KERAMICKÁ DLAŽBA	OMÍTKA+KERAMICKÝ OBKLAD(2,020m)	KLENBA-OMITNUTO
1.25	UMYVÁRNA ČERNÉHO NÁDOBÍ	12,19	PK1,87,VK3,815	KERAMICKÁ DLAŽBA	OMÍTKA+KERAMICKÝ OBKLAD(2,020m)	KLENBA-OMITNUTO
1.26	ŠATNA PERSONÁLU KUCHYNĚ	5,19	PK1,87,VK3,815	KERAMICKÁ DLAŽBA	OMÍTKA+KERAMICKÝ OBKLAD(1,640m)	KLENBA-OMITNUTO
1.27	PŘEDSÍŇKA U WC PERSONÁLU KUCHYNĚ	3,43	2,60	KERAMICKÁ DLAŽBA	OMÍTKA+KERAMICKÝ OBKLAD(2,025m)	STROP ROVNÝ-OMITNUTO
1.28	WC PERSONÁL KUCHYNĚ	1,34	PK1,87,VK3,815	KERAMICKÁ DLAŽBA	OMÍTKA+KERAMICKÝ OBKLAD(2,020m)	KLENBA-OMITNUTO
1.29	POKOJ ŽENY	37,03	3,160	PVC	OMÍTKA+OMYVATELNÝ NÁTĚR(1,415m)+KERAMICKÝ OBKLAD(1,415m)	STROP ROVNÝ-OMITNUTO
1.30	POKOJ MUŽI 02	31,49	3,155	PVC	OMÍTKA+OMYVATELNÝ NÁTĚR(1,415m)+KERAMICKÝ OBKLAD(1,415m)	ŠTUKOVÁ VÝZDOBA-ZRCADLO
1.31	POKOJ MUŽI 03	38,37	3,170	PVC	OMÍTKA+OMYVATELNÝ NÁTĚR(1,415m)	ŠTUKOVÁ VÝZDOBA-ZRCADLO
1.32	VEŽ	2,31	NEZMĚŘENO	CHILY	OMÍTKA	KLENBA-OMITNUTO
1.33	VÝTAHOVÁ ŠACHTA 02	ŠACHTA	ŠACHTA	-	OMÍTKA	-
1.34	VÝTAHOVÁ ŠACHTA 01	ŠACHTA	ŠACHTA	-	OMÍTKA	-
1.35	VÝTAHOVÁ ŠACHTA	ŠACHTA	ŠACHTA	-	OMÍTKA	-
1.36	PRÁDELNA	5,71	2,550	KERAMICKÁ DLAŽBA	OMÍTKA+KERAMICKÝ OBKLAD(1,650m)	STROP ROVNÝ-OMITNUTO
1.37	DÍLNA	24,62	2,550	BETONOVÁ MAZANINA	OMÍTKA	STROP ROVNÝ-OMITNUTO
1.38	WC	1,71	2,445	KERAMICKÁ DLAŽBA	OMÍTKA+OMYVATELNÝ OBKLAD(1,650m)	STROP ROVNÝ-OMITNUTO
1.39	KUŘÁRNA	13,88	2,445	KERAMICKÁ DLAŽBA	OMÍTKA	STROP ROVNÝ-OMITNUTO

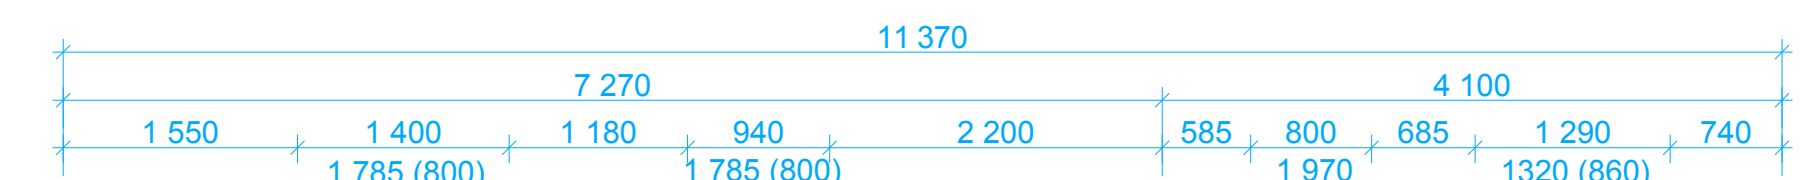

**Broumovské stavební sdružení s.r.o.**  
U Horní brány 29, Broumov, 550 01

**Ing. Jaroslav Šlapka**  
Místo stavby: Teplice nad Metují  
Stavebník: Královéhradecký kraj IČ:70889546  
Pivovarské náměstí 1245/2, 500 03 Hradec Králové

**Klára Španielová**  
Úřad: Teplice nad Metují  
Č. zakázky: 111142  
Stupeň: SS  
Formát: 15x44  
Datum: 10/2011  
Měřítko: 1:50

**Klára Španielová**  
Úřad: Teplice nad Metují  
Č. výkresu / Č. par.: 1.04

**Výstavba a rekonstrukce Domova Dolní zámek  
Teplice nad Metují na zvláštní režim**

**PŮDORYS 1NP - STÁVAJÍCÍ STAV**