


SITUACE ZOV

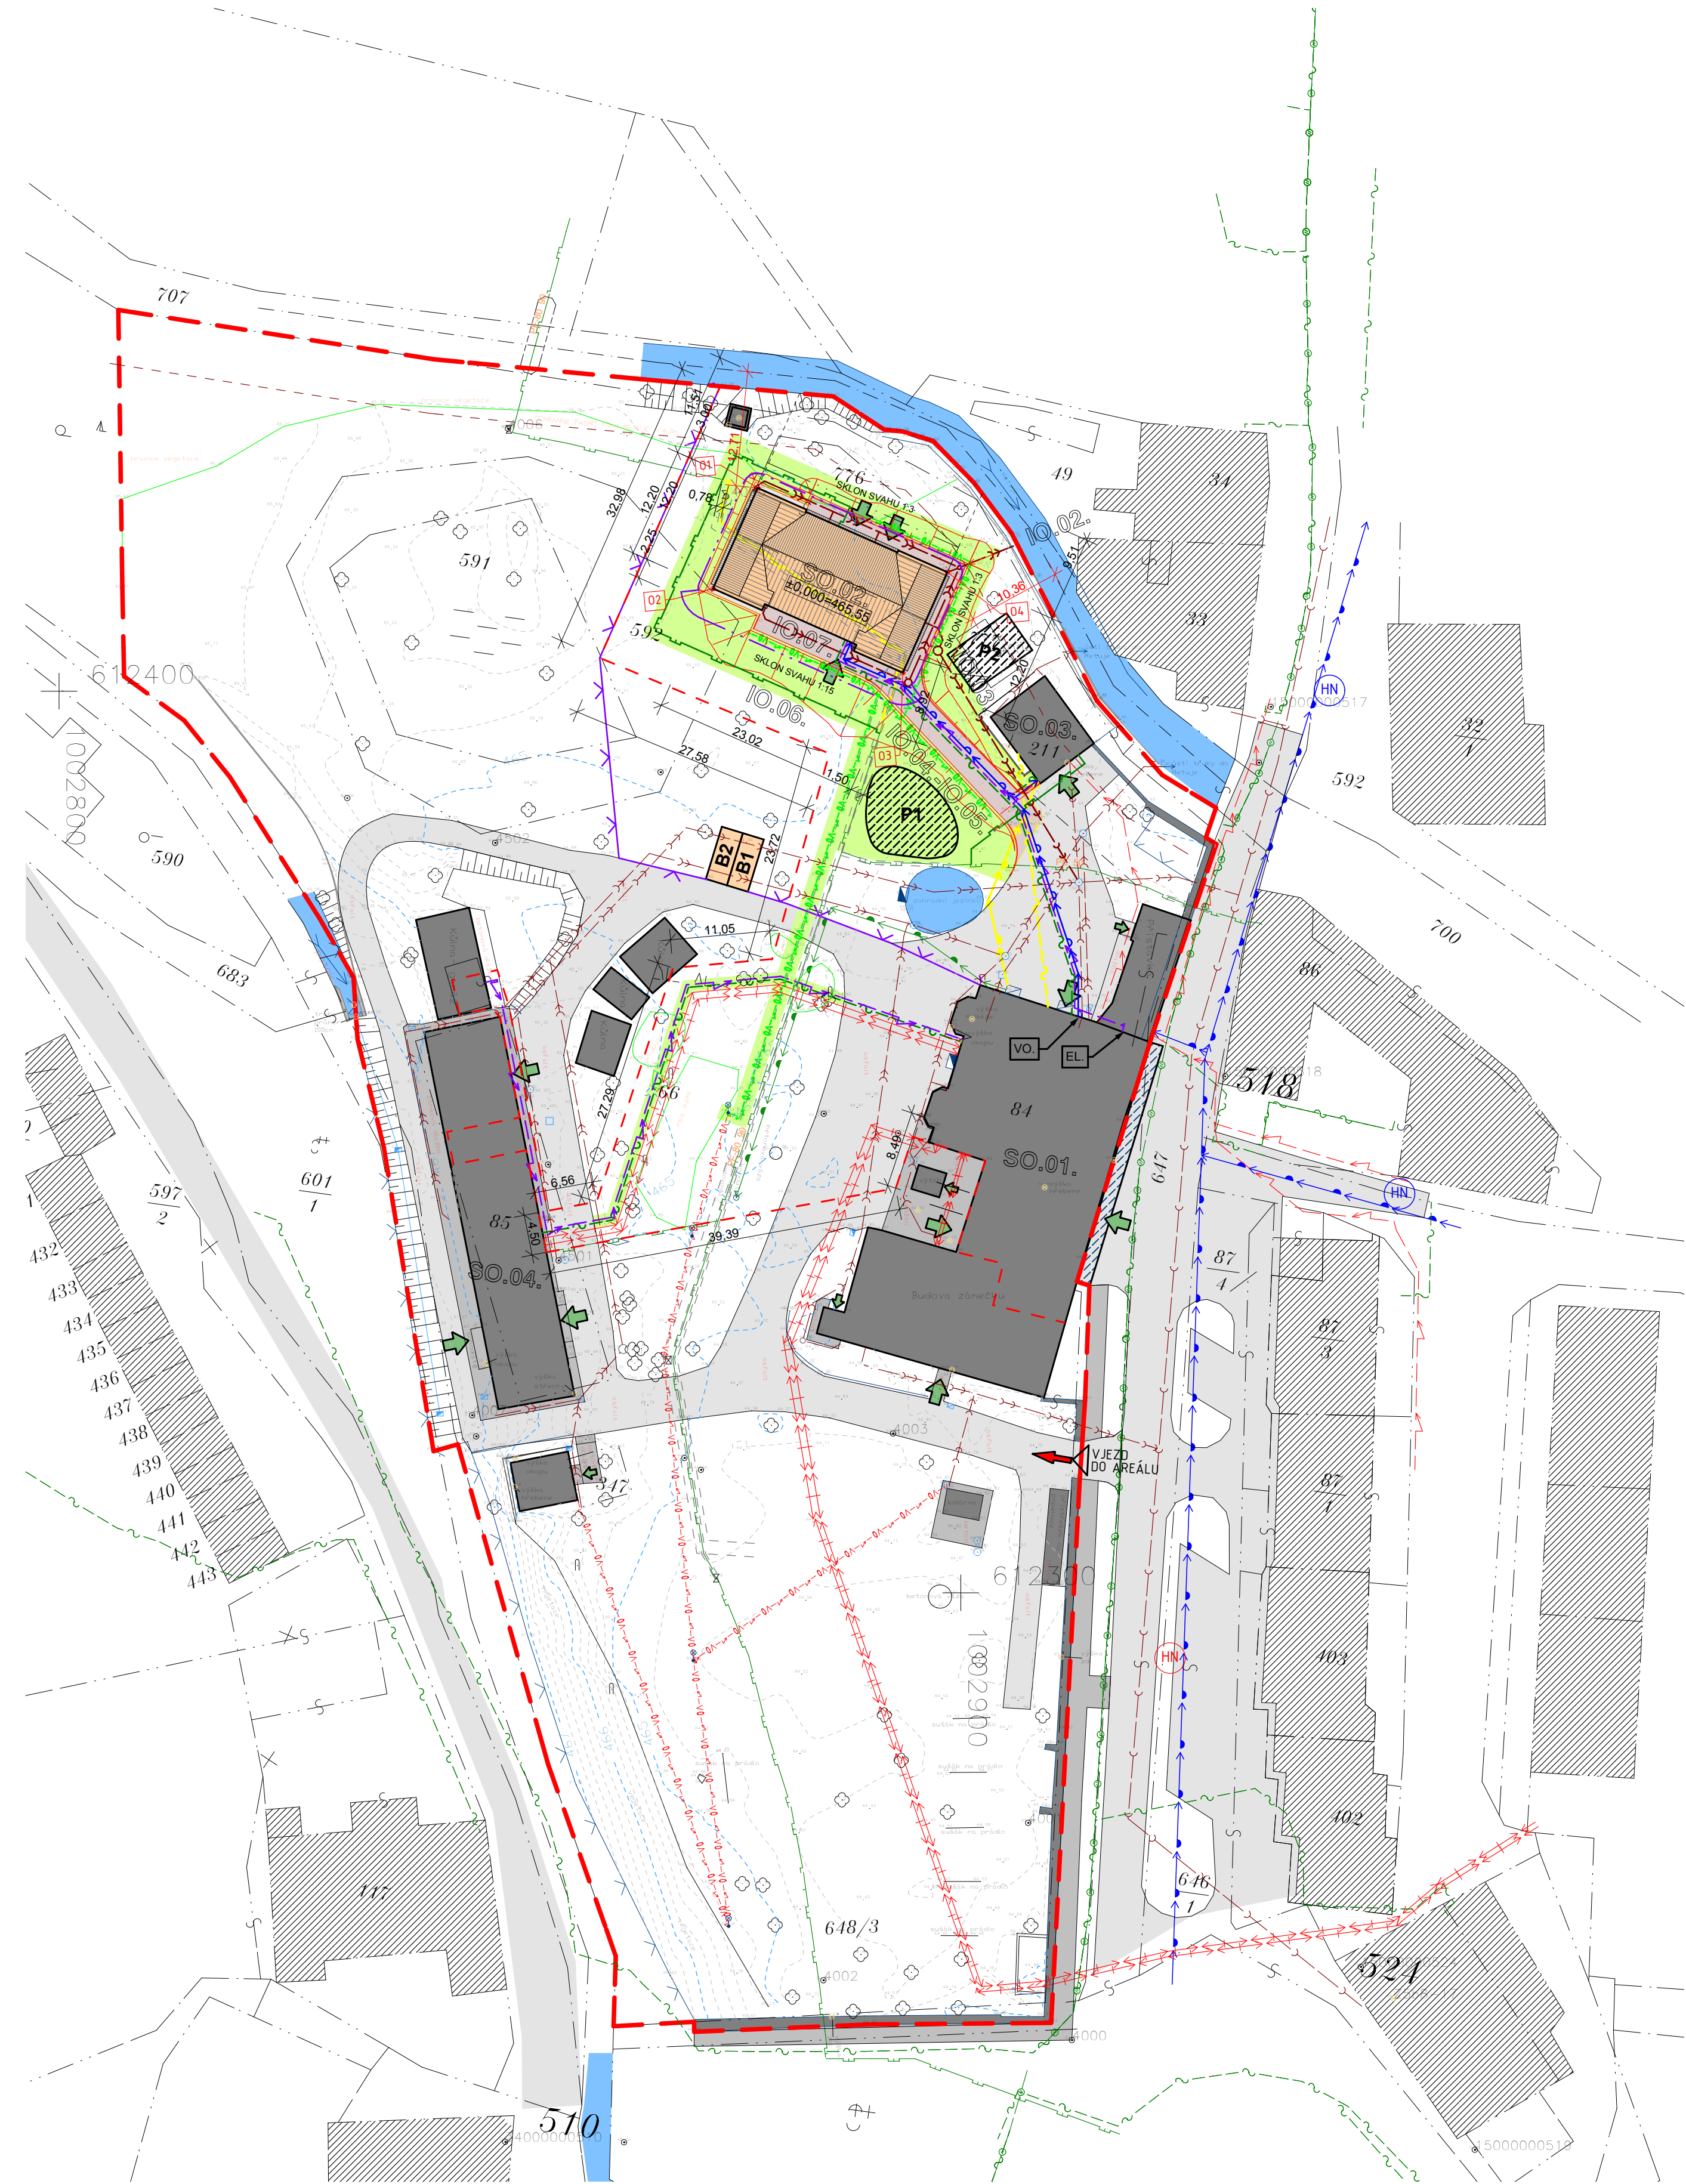

LEGENDA:

- STÁVAJÍCÍ OKOLNÍ ZÁSTAVBA
- VLASTNICKÉ HRANICE KN
- SLUČKOVÁ HRANICE KN
- VYZNAČENÍ STAVEBNÍHO POZEMKU
- VYZNAČENÍ ZÁJMOVÉHO ÚZEMÍ
- NOVOSTAVBA
- STÁVAJÍCÍ ZÁJMOVÉ OBJEKTY
- ZPEVNĚNÉ PLOCHY - KOMUNIKACE
- ZPEVNĚNÉ PLOCHY-CHODNÍK
- NOVÉ ZPEVNĚNÉ PLOCHY
- STÁVAJÍCÍ OPLOCENÍ
- HRANICE POŽÁRNĚ NEBEZPEČNÉHO PROSTORU
- VJEZD
- VSTUPY DO OBJEKTU, VRATA
- STROM BEZ ROZLIŠENÍ
- STROM URČENÝ KE KÁCENÍ

LEGENDA STÁVAJÍCÍCH SÍTÍ:

- VODOVOD PITNÝ (BEZ ROZLIŠENÍ)
- VENKOVNÍ ROZVOD VODY AREÁLU
- KANALIZACE OBECNÁ (BEZ ROZLIŠENÍ)
- KANALIZACE JEDNOTNÁ (BEZ ROZLIŠENÍ)
- KANALIZACE SPLAŠKOVÁ
- KANALIZACE DEŠŤOVÁ
- NTL PLYNOVOD
- STL PLYNOVOD
- SDĚLOVACÍ KABELY-METALICKÉ
- SDĚLOVACÍ KABELY-OPTICKÉ
- TRASA NN PODZEMNÍ
- SDĚLOVACÍ KABELY TKR (TELEVIZNÍ KABELOVÝ ROZVOD)
- TRASA NADZEMNÍHO VEDENÍ VO
- TRASA PODZEMNÍHO VEDENÍ VO
- TEPLOVOD
- HORKOVOD
- PAROVOD
- TRAFOSTANICE
- HYDRANT - POŽÁRNÍ/TECHNICKÝ

LEGENDA NOVÝCH SÍTÍ:

- KANALIZAČNÍ PŘÍPOJKA SPLAŠKOVÁ
- KANALIZAČNÍ PŘÍPOJKA DEŠŤOVÁ
- VODOVODNÍ PŘÍPOJKA
- PŘELOŽKA STL PLYNOVODU / PŘÍPOJKY
- DOMOVNÍ PLYNOVOD
- AREÁLOVÉ ROZVODY SLABOPROUDU
- PŘÍPOJKA ELEKTRO
- TRASA PODZEMNÍHO VEDENÍ VO
- RYS PŘÍPOJOVACÍ SKŘIŇ NN RYS
- RE ELEKTROMĚROVÝ ROZVADĚČ
- PS POJISTKOVÁ SKŘIŇ SS 100
- MRK PŘÍPOJOVACÍ SKŘIŇ SDĚLOVACÍHO VEDENÍ
- HUP HLAVNÍ UZÁVĚR PLYNU + MĚŘENÍ A REGULACE
- NBV NAPOJOVACÍ BOD VODOVODU
- NBK NAPOJOVACÍ BOD KANALIZACE
- NBP NAPOJOVACÍ BOD PLYNU
- NBS NAPOJOVACÍ BOD SÍTÍ ELEKTRONICKÝCH KOMUNIKACÍ

LEGENDA OBJEKTŮ

- STAVEBNÍ OBJEKTY

- SO.01. HLAVNÍ BUDOVY - STAVEBNÍ ÚPRAVY
- SO.02. ODDĚLENÍ DEMENCE - NOVOSTAVBA
- SO.03. DOMEČEK - STAVEBNÍ ÚPRAVY
- SO.04. UŽITKOVÝ OBJEKT - STAVEBNÍ ÚPRAVY

- INŽENÝRSKÉ OBJEKTY

- IO.01. VODOVODNÍ PŘÍPOJKA
- IO.02. KANALIZAČNÍ PŘÍPOJKA - SPLAŠKOVÁ
- IO.03. KANALIZAČNÍ PŘÍPOJKA - DEŠŤOVÁ
- IO.04. PŘÍPOJKA ELEKTRICKÉHO VEDENÍ
- IO.05. PŘÍPOJKA SDĚLOVACÍHO VEDENÍ
- IO.06. PŘÍPOJKA PLYNU / PŘELOŽKA STL PLYNU
- IO.07. ZPEVNĚNÉ PLOCHY (OPRAVA+NOVÉ)


LEGENDA ZOV:

- B1 MOBILNÍ BUŇKA - SKLAD PSV
- B2 MOBILNÍ BUŇKA - ZÁZEMÍ ZAMĚSTNANCŮ
- P1 PROSTOR MEZIDEPONIE SKÝVKY ZEMINY
- P2 SKLAD HSV
- DOČASNÝ ZÁBOR KOMUNIKACE PRO LEŠENÍ STŘECHY
- ZÁBOR STAVENIŠTĚ (OPLOCENÍ)
- VO PŘÍPOJOVACÍ MÍSTO VODY - STAVENIŠTNÍ VODOMĚR
- EL PŘÍPOJOVACÍ MÍSTO ELEKTRO - STAVENIŠTNÍ ELEKTROROZVADĚČ
- VJEZD / VÝJEZD NA STAVENIŠTĚ

LEGENDA HTŮ:

- VYZNAČENÍ SKRÝVKY ORNICE
- NOVÉ SVAHOVÁNÍ / ZÁŘEZ TERÉNU

S

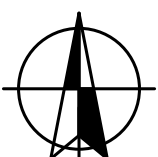

Broumovské stavební sdružení s.r.o.  
U Horní brány 29, Broumov, 550 01

tel./fax: 491 523 543, e-mail: bss@bssbroumov.cz  
IČ: 46504303, DIČ: CZ46504303

Zodpovědný projektant:	Vypracoval:	Kreslil:	
Ing. Jaroslav Šlapka	Ing. Radim Mach	Ing. Radim Mach	
Místo stavby: Teplice nad Metují	Úřad: Teplice nad Metují		
Stavebník: Královéhradecký kraj, IČ: 70889546 Pivovarské náměstí 1245/2, 500 03 Hradec Králové			Č. zakázky: 111142
Název akce: <b>Výstavba a rekonstrukce Domova Dolní zámek Teplice nad Metují na zvláštní režim</b> - dokumentace pro stavební řízení -			Stupeň: DSP
Název výkresu: <b>SITUACE ZOV</b>			Formát: 6 x A4
			Datum: 02/2012
			Měřítko: 1:500
			Č. výkresu / Č. paré: <b>E2.</b>