


KATASTRÁLNÍ SITUAČNÍ VÝKRES M 1 : 1000

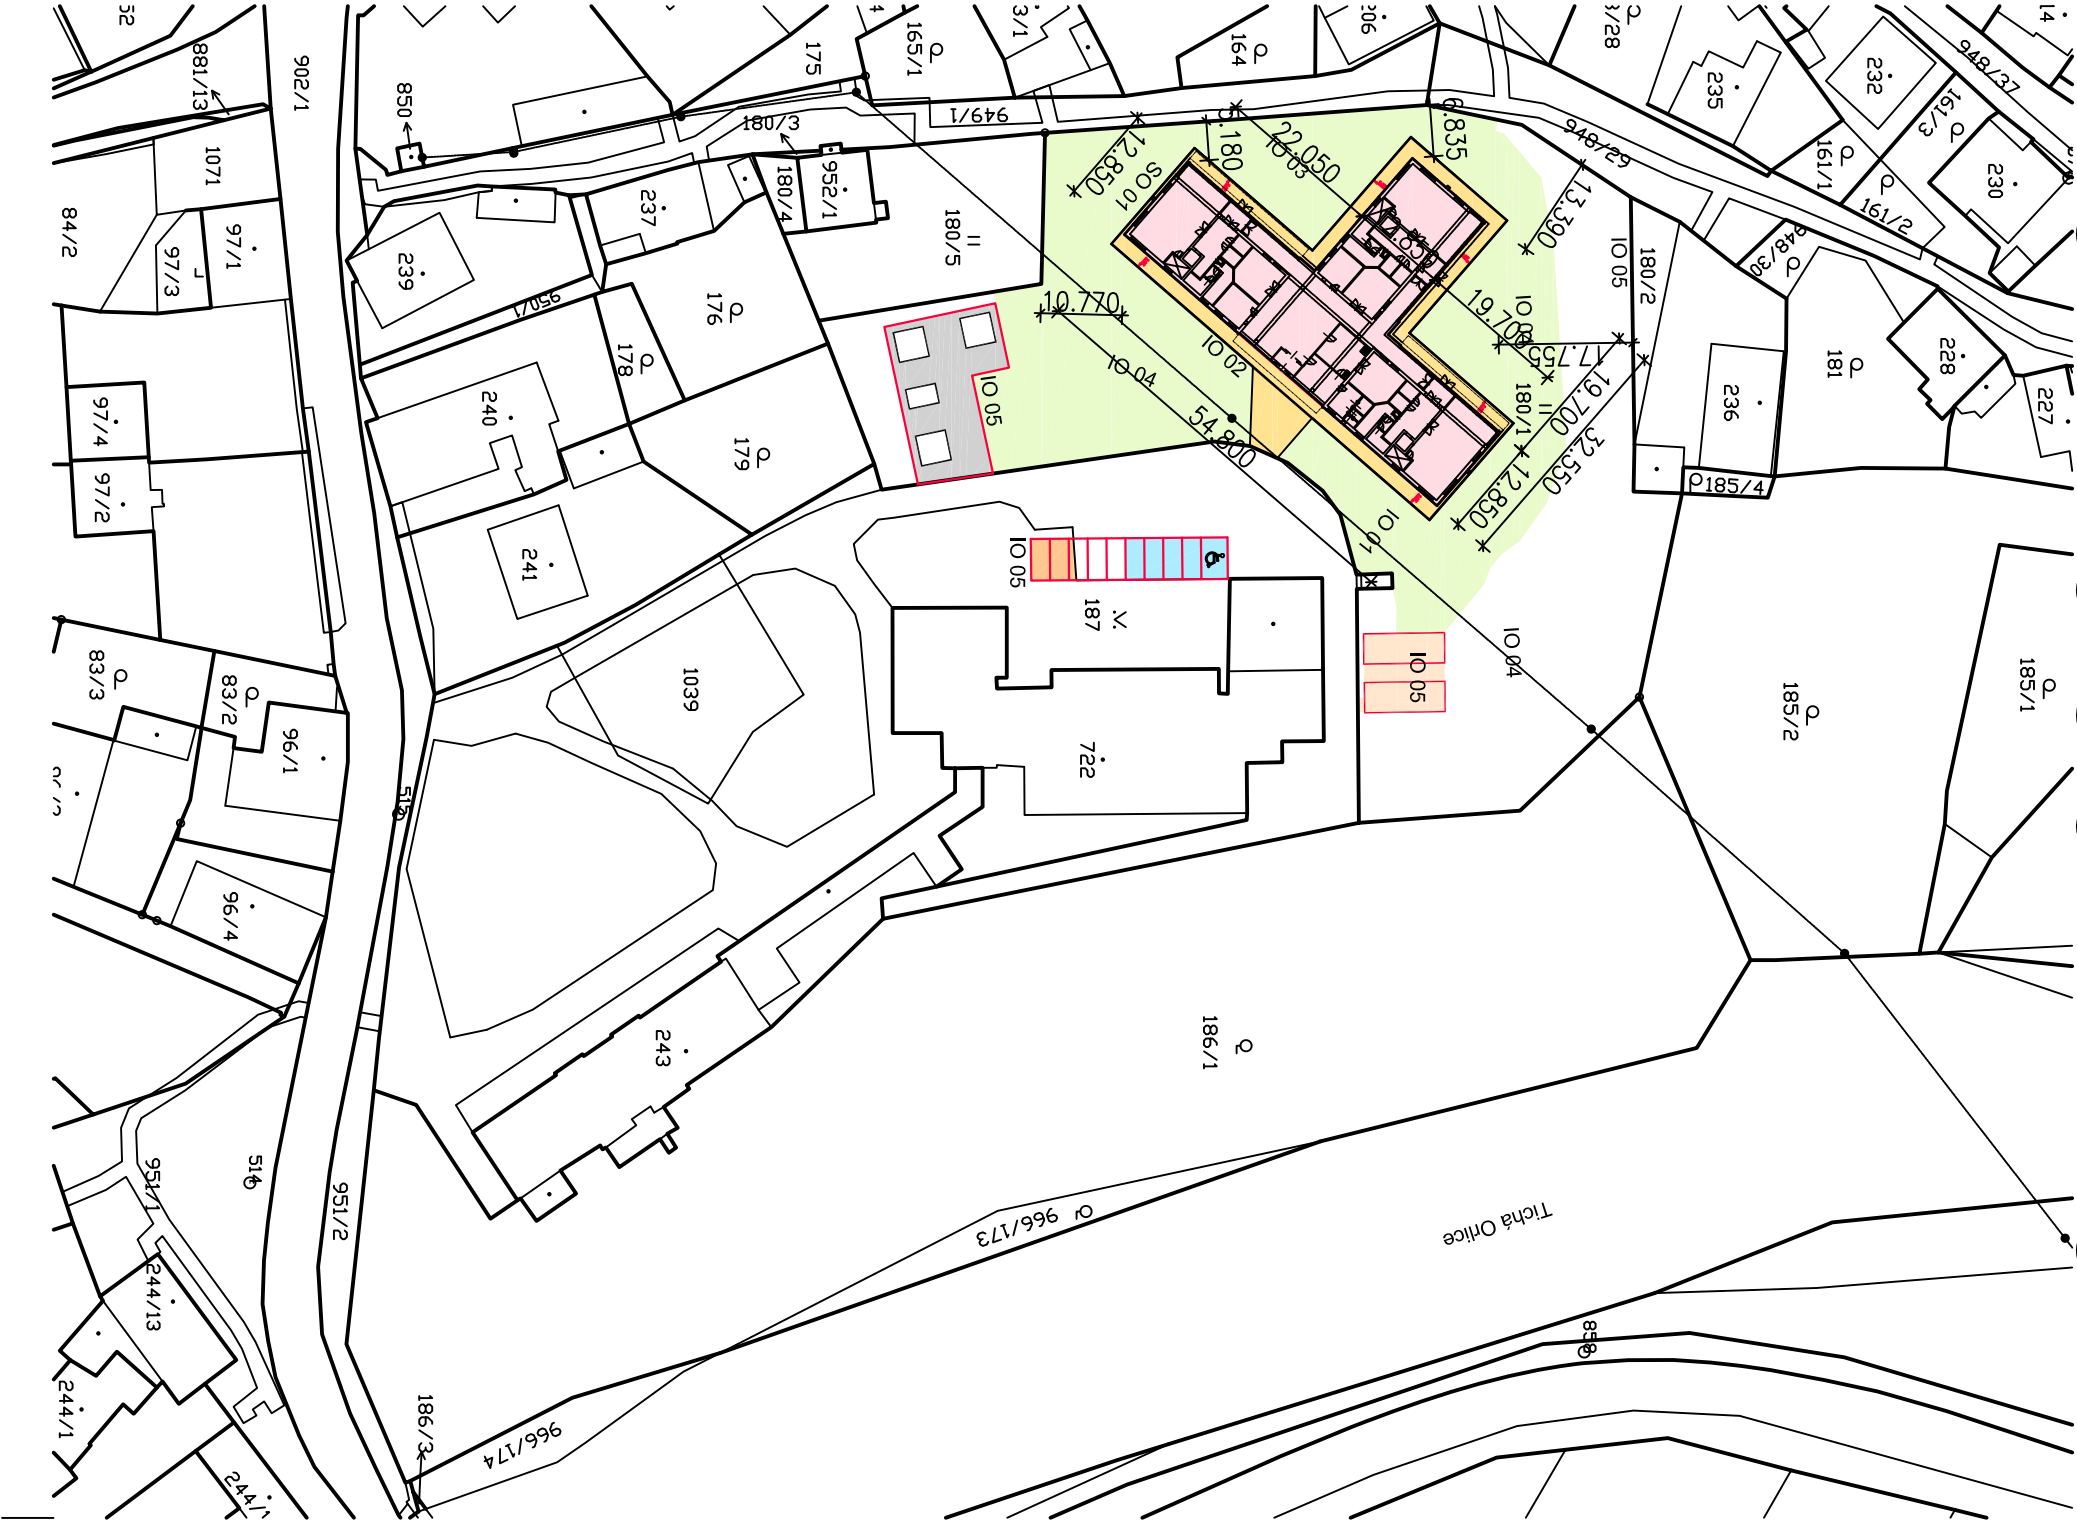

STAVEBNÍ OBJEKTY
SO 01 DOMOV DŮCHODCŮ

INŽENÝRSKÉ OBJEKTY
IO 01 PŘÍPOJKA AREÁLOVÉHO VODOVODU
IO 02 PŘÍPOJKA AREÁLOVÉ SPLAŠKOVÉ A DEŠŤOVÉ KANALIZACE
IO 03 ÚPRAVA STAVAJÍCÍHO KANALIZAČNÍHO ŘADU
IO 04 PŘELOŽKA STAVAJÍCÍHO NÁHONU A VODNÍHO TOKU
IO 05 ZPEVNĚNÉ PLOCHY, OPLOCENÍ

PROVOZNÍ SOUBORY
NEJSOU PŘEDMĚTEM TÉTO PROJEKTOVÉ DOKUMENTACE


- VLASTNICKÉ POMĚRY:
- | PARCELA | VLASTNÍK |
|---------------|--|
| P. P. 180/1 | KRÁLOVĚHRADSKÝ KRAJ, PIVOVARSKÉ NÁMĚSTÍ 1245/2, 50003 HRADEC KRÁLOVÉ |
| P. Č. ST. 236 | HOSPODAŘENÍ SE SVĚŘENÝM MAJETKEM KRAJE: |
| P. Č. 176 | DOMOV DŮCHODCŮ BOROHRADEK, RUDE ARMADY 1, 51724 BOROHRADEK |
| P. Č. 179 | STÝBLLO TOMAŠ, BĚLDILO 117, 51724 BOROHRADEK |
| P. Č. 180/2 | LEDNÍNSKÝ JAN, PODOLSKÉ NABŘEŽÍ 251/12, PODOLÍ, 14700 PRAHA 4 1/3 |
| P. Č. 180/5 | LUŠTICKÁ EVA, GLOMACKEHO 544/11, TROJA, 18100 PRAHA 8 1/3 |
| P. Č. 185/2 | NOVÁKOVÁ JINDŘIŠKA, JABLONECKÁ 412/50, STRŽÍKOV, 19000 PRAHA 9 1/3 |
| P. Č. 185/4 | HEMELIK LIBOR ING., JIŘÍHO Z PODĚBRAD 477, 51724 BOROHRADEK 3/8 |
| | MĚSTO BOROHRADEK, HUSOVA 240, 51724 BOROHRADEK |
| | MĚSTO BOROHRADEK, HUSOVA 240, 51724 BOROHRADEK |
| | ČESKÁ REPUBLIKA, |
| | PŘÍSLUŠNOST HOSPODAŘIT S MAJETKEM STATU |
| P. Č. 186/1 | STATNÍ POZEMKOVÝ ÚŘAD, HUSINECKÁ 1024/11A, ŽIŽKOV, 13000 PRAHA 3 |
| | KRÁLOVĚHRADSKÝ KRAJ, PIVOVARSKÉ NÁMĚSTÍ 1245/2, 50003 HRADEC KRÁLOVÉ |
| P. Č. 187 | HOSPODAŘENÍ SE SVĚŘENÝM MAJETKEM KRAJE |
| | DOMOV DŮCHODCŮ BOROHRADEK, RUDE ARMADY 1, 51724 BOROHRADEK |
| | KRÁLOVĚHRADSKÝ KRAJ, PIVOVARSKÉ NÁMĚSTÍ 1245/2, 50003 HRADEC KRÁLOVÉ |
| | HOSPODAŘENÍ SE SVĚŘENÝM MAJETKEM KRAJE |
| P. Č. 948/29 | DOMOV DŮCHODCŮ BOROHRADEK, RUDE ARMADY 1, 51724 BOROHRADEK |
| P. Č. 949/1 | MĚSTO BOROHRADEK, HUSOVA 240, 51724 BOROHRADEK |
| | MĚSTO BOROHRADEK, HUSOVA 240, 51724 BOROHRADEK |
- POZNÁMKA:
- ÚROVEŇ PODLAHY 1.NP = ±0,000 M = 257,650 M.N.M.
 - ZAKRESY STAVAJÍCÍCH SÍTÍ JSOU INFORMATIVNÍ. PŘED ZAPOČETÍM ZEMNÍCH PRACÍ MUSÍ BÝT VYTŘČENY VŠECHNY PODZEMNÍ INŽENÝRSKÉ SÍTĚ NACHÁZející SE V PROSTORU VSTAVBY A V JEJÍM OKOLÍ, PŘÍPADNĚ MUSÍ BÝT PROVEDENO I JEJICH ZABEZPEČENÍ PROTI POŠKOZENÍ.
 - PŘI KŘÍŽENÍ A SOUBĚHU INŽENÝRSKÝCH SÍTÍ MUSÍ BÝT DODRŽENY MINIMÁLNÍ ODSŮPOVÉ VZDÁLENOSTI DANÉ PLATNÝMI NORMAMI, ZEJMÉNA ČSN 73 6005.
 - SOUŘADNICOVÝ SYSTÉM: JTSK, VÝŠKOVÝ SYSTÉM: BPV

LEGENDA STAVAJÍCÍCH PRVKŮ:

- STAVAJÍCÍ OBJEKTY
- STAVAJÍCÍ POZEMKOVÉ HRANICE
- STAVAJÍCÍ SLUČKY

LEGENDA NAVRHOVANÝCH SÍTÍ A OBJEKTŮ:

- SO 01 DOMOV DŮCHODCŮ
- IO 05 ZPEVNĚNÉ PLOCHY – VYZNAČENÍ VODOROVNÝCH PARKOVACÍCH STÁNÍ PRO NOVOSTAVBU
- DOMOVA DŮCHODCŮ NA STAVAJÍCÍ AREÁLOVÉ ASFALTOVÉ ZPEVNĚNÉ PLOŠE (75 M2)
- IO 05 ZPEVNĚNÉ PLOCHY – POD ALTÁNY (205 M2)
- IO 05 ZPEVNĚNÉ PLOCHY – CHODNÍK (375 M2)
- IO 05 ZPEVNĚNÉ PLOCHY – ROZŠÍŘENÍ STAVAJÍCÍ ASFALTOVÉ PLOCHY (35 M2)
- IO 05 ZPEVNĚNÉ PLOCHY – ROZŠÍŘENÍ STAVAJÍCÍ ZPEVNĚNÉ PLOCHY PRO KONTEJNERY NA ODPAD (93 M2)
- IO 05 ZPEVNĚNÉ PLOCHY – OSETÍ POZEMKU TRAVNÍM SEMENEM

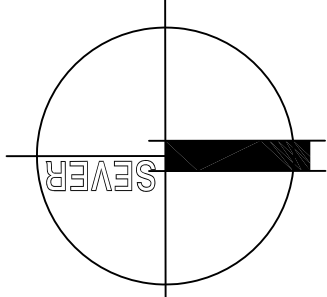

「 DATUM ZMĚNY POPIS ZMĚNY

HLAVNÍ ING. PROJEKTU	ZODP. PROJEKTANT	VYPRACOVAL	MĚŘÍTKO: 1 : 1000
LIBOR KLUBAL, DIS.	ING. PAVEL TŮMA	LIBOR KLUBAL, DIS.	FORMAT: 3 A4
<i>Libor Klubal</i>	<i>Pavel Tůma</i>	<i>Libor Klubal</i>	DATUM: 30.09.2019
INVESTOR : KRÁLOVĚHRADSKÝ KRAJ, PIVOVARSKÉ NÁMĚSTÍ 1245, 500 03 HRADEC KRÁLOVÉ			
AKCE : NOVOSTAVBA DOMOVA DŮCHODCŮ BOROHRADEK			ZPRACOVATEL: INS spol. s r.o. projektový a inženýrský atelier Parkány 413 547 01 Náchod Tel.: 491 422 226 ins.atelier@insnachod.cz www.insnachod.cz
Na parcele: p.p.č. 180/1 katastrální území: BOROHRADEK			EV. Č. AKCE 1654 06 19
C – SITUACE STAVBY			ČÍSLO PŘÍLOHY C. 02
PROJEKT PRO PROVEDENÍ STAVBY			
NÁZEV PŘÍLOHY : KATASTRÁLNÍ SITUAČNÍ VÝKRES			