


# SITUACE PŘÍM 1 : 500

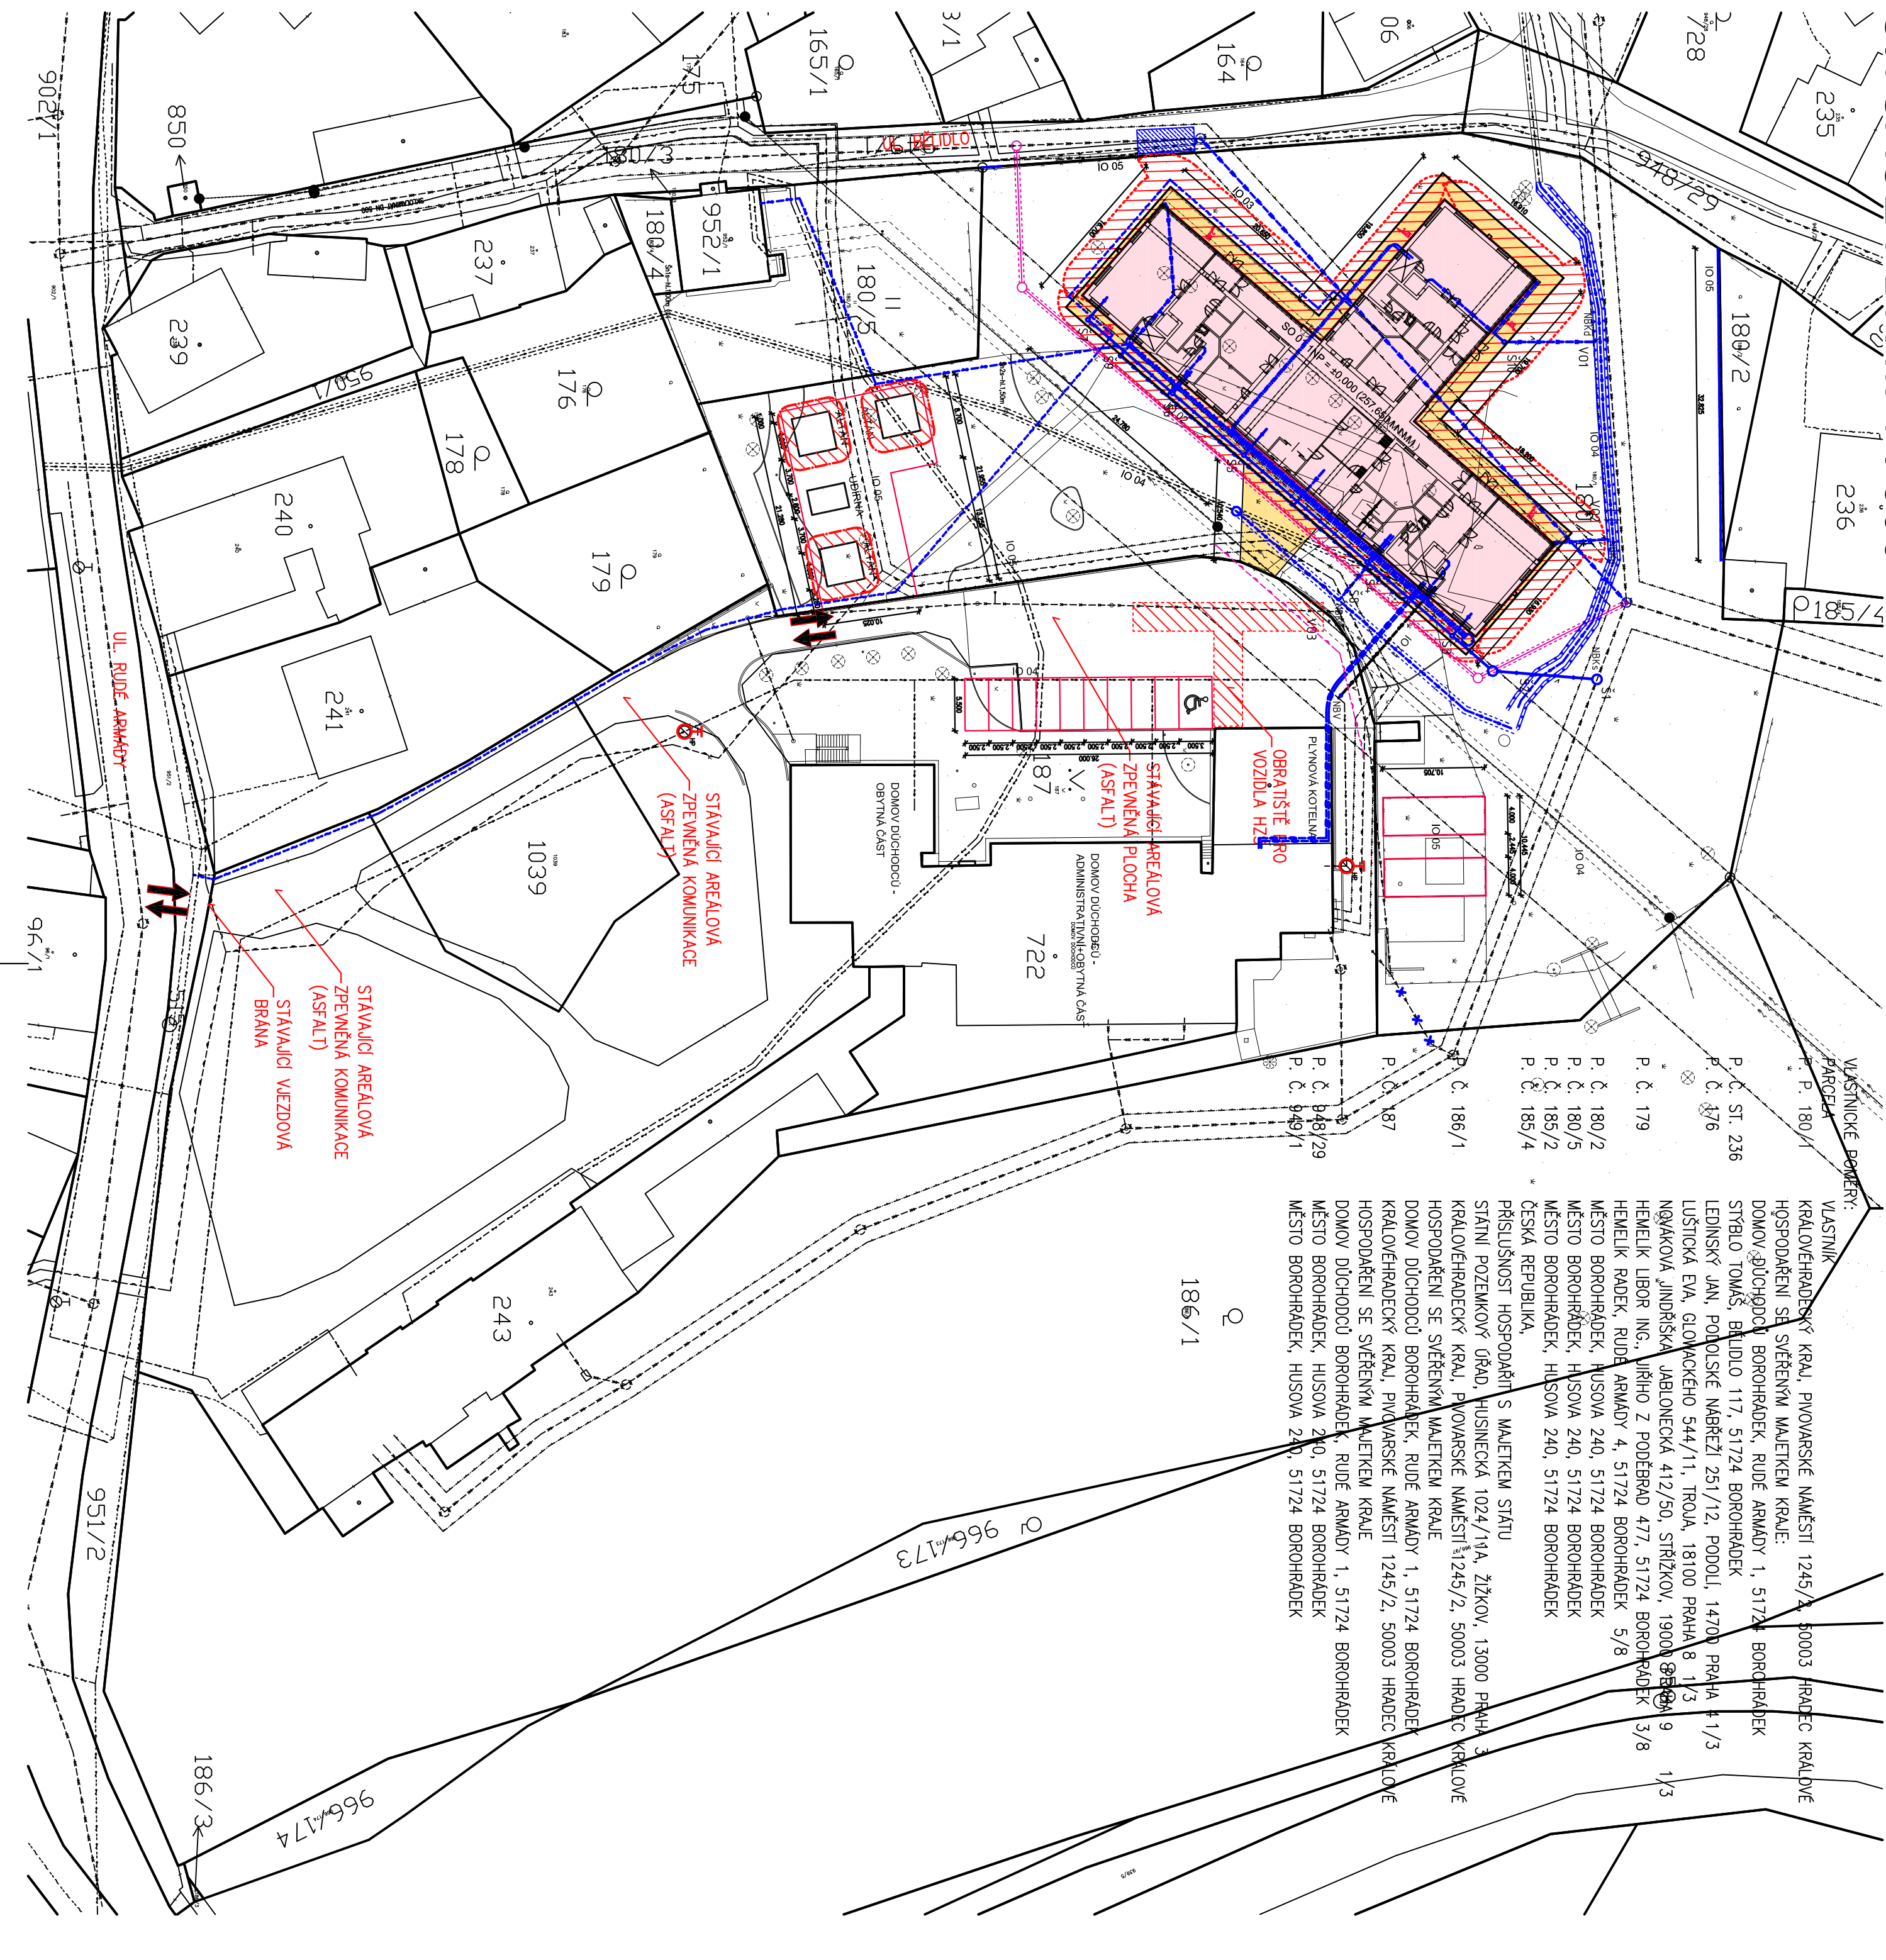

### LEGENDA NAVRHOVANÝCH SÍTÍ A OBJEKTŮ:

SO 01 DOMOV DUCHODCŮ

10 05 ZPEVNĚNÉ PLOCHY – NOVÁ PARKOVACÍ STÁNÍ NA STAŇAJÍCÍ AREÁLOVÉ ASFALTOVÉ

10 05 ZPEVNĚNÉ PLOCHY - POD ALTÁNY (205 M2)

10 05 ZPEVNĚNÉ PLOCHY – CHODNÍK (375 M2)

10 05 ZPEVNĚNÉ PLOCHY - ROZŠÍŘENÍ STÁVAJÍCÍ ASFALTOVÉ PLOCHY (35 M2)

NOVÝ AREÁLOVÝ ROZVOD DEŠŤOVÉ KANALIZACE

## NOVÝ AREÁLOVÝ ROZVOD SPLAŠKOVÉ KANALIZACE

# NOVÝ AREÁLOVÝ ROZVOD VODOVODU

NOVÝ AREÁLOVÝ ROZVOD E

## NOVÉ OPLOCENÍ POZEMKU

NOVÁ PŘÍPOJKA SDĚLOVACÍHO KABELU TCEPKPFL 5XN0,4 +

NOVÁ PŘÍPOJKA (PŘÍPOJKA TEPLÉ VODY)

NOVÉ VCHODY/VÝCHODY DO OBJEKTU

## NOVÉ VJEZDY/VÝJEZDY NA POZEMEK

### LEGENDA PŘÍ:

# NOVÝ POŽARNĚ NEBEZPEČNÝ ODSTUP OD OTEVŘENÝCH PLOCH

NOVÝ POŽÁRNĚ NEBEZPEČNÝ ODSTUP NA PADAJÍCÍ ČÁSTI

# STÁVAJÍCÍ PODZEMNÍ HYDRANT

POZNÁMKA:

- ÚROVEŇ PODLAHY 1.NP =  $\pm 0,000$  M = 257,650 M.N.M.

- ZAKRESY SÍŤAVAJÍCÍCH SÍTÍ JSOU INFORMATIVNÍ. PŘED ZAPOČÍTÁNÍM ZEMNÍCH PRACÍ MUSÍ BÝT VYTYČENY VŠECHNY PODZEMNÍ INŽENÝRSKÉ SÍTĚ NACHÁZEJÍCÍ SE V PROSTORU VÝSTAVBY A V JEJÍM OKOLÍ. PŘÍPADNĚ MUSÍ BÝT PROVĚDENO I JEJICH ZABEZPEČENÍ PROTI POŠKOZENÍM.


PLATNÝMI NORMAMI, ZEJMÉNA ČSN 73 6005.

– SOUŘADNICOVÝ SYSTÉM: JTSK, VÝŠKOVÝ SYSTÉM: BPV

	POPIS ZMĚNY	DATUM ZMĚNY
1		
2		
HLAVNÍ ING. PROJEKTU	ZODP. PROJEKTANT	VYPRACOVAL	MĚŘÍTKO: 1 : 500
LIBOR KUBBAL, DIS.	ING. PAVEL TUMA	LIBOR KUBBAL, DIS.	FORMAT: A4
<i>Libor Čermák</i>	<i>Libor Čermák</i>	<i>Libor Čermák</i>	DATUM: 30.09.2019

INVESTOR : KRALOVÉHRADSKÝ KRAJ, PIVOVARSKÉ NÁMĚSTÍ 1245, 500 03 HRADEC KRÁLOVÉ



**iNs.**  
projektování a inženýring  
s.r.o.

AKCE : **NOVOSTAVBA DOMOVA DUCHODCŮ  
BOROHRÁDEK**

Na parcele: p.p.č. 180/1  
Katastrální území: BOROHÁDEK

D – DOKUMENTACE OBJEKTU  
D.1 STAVEBNÍ OBJEKTY  
D.1.1 SO 01 DOMOV DŮCHODCŮ  
D.1.1.3 POŽÁRNĚ BEZPEČNOSTNÍ ŘEŠENÍ

## PROJEKT PRO PROVEDENÍ STAVBY

## Č. PARÉ

## SITUACE PBR

1.1.3.

054 06 19

atelier  
Parkány 413  
547 01 Náchod  
Tel.: 491 422 226  
a.stelner@insnachod.cz  
www.insnachod.cz

# INŽENÝRSKÝ