


b

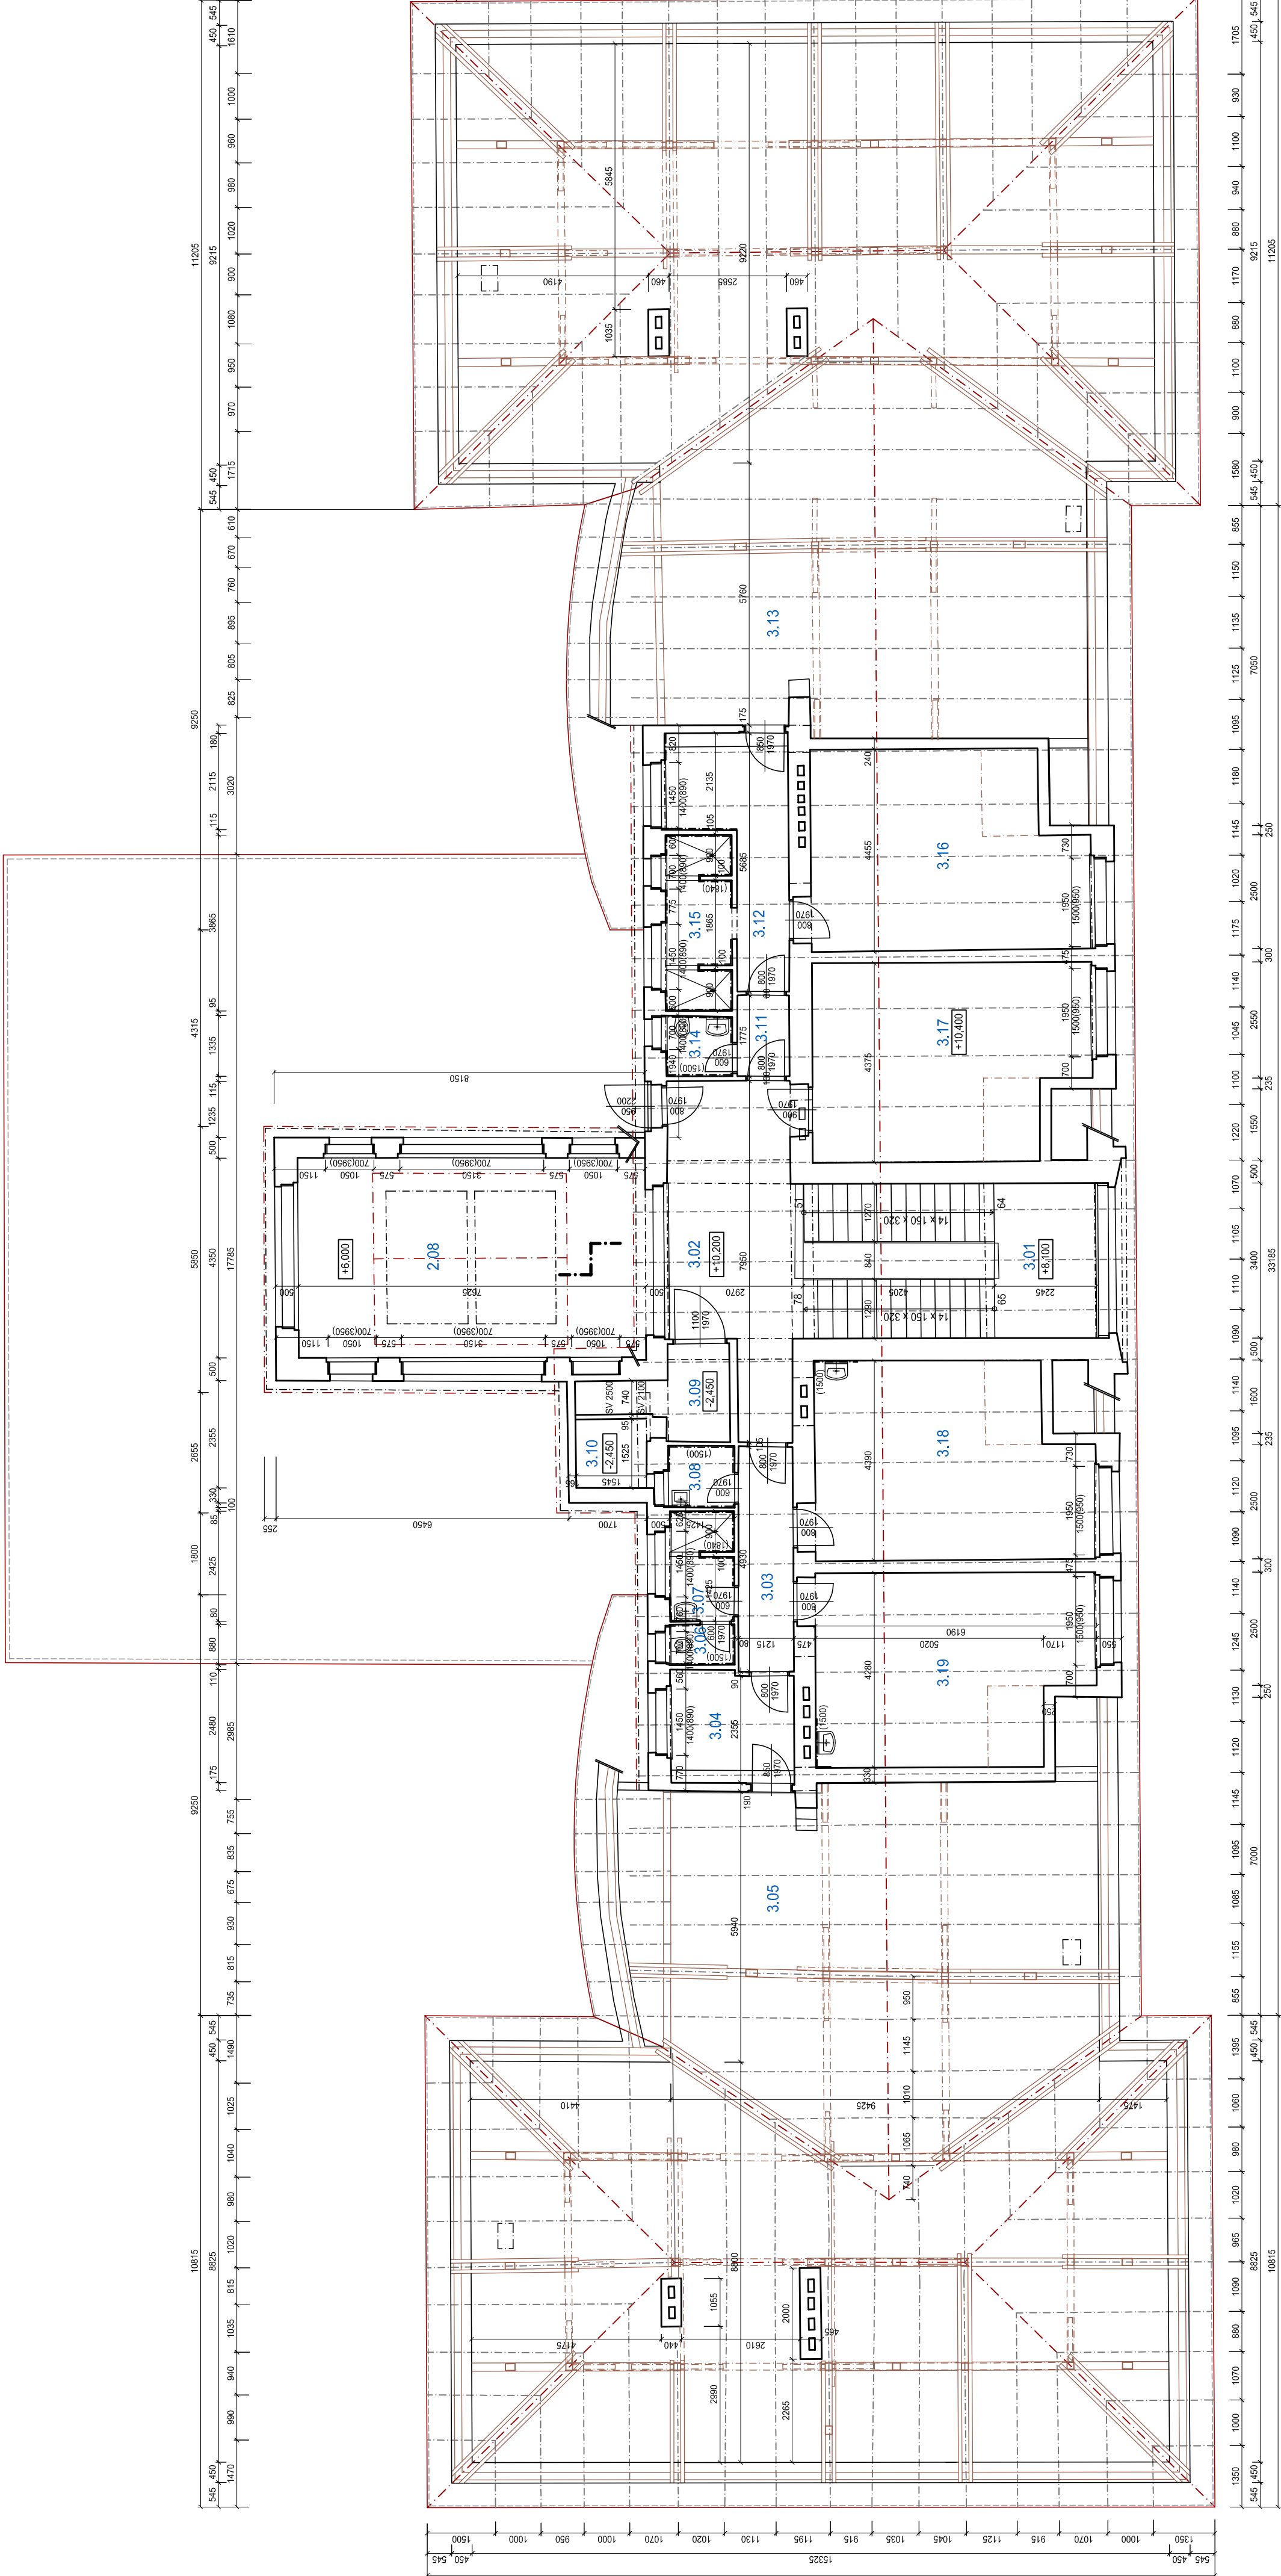

b

TABULKA MÍSTNOSTÍ

Č.M.	POJEM	PODLAHA	SV
2.08	SCHODIŠTĚ	teraso	4,700
3.02	CHODBA	teraso	2,750
3.03	CHODBA	teraso	2,750
3.04	PŮDA	teraso	2,750
3.05	WC	teraso	2,750
3.06	WC	teraso	2,750
3.07	KOUPELNA	teraso	2,750
3.08	KOUPELNA	teraso	2,750
3.09	KOUPELNA	teraso	2,750
3.10	VÝTAH	teraso	2,750
3.11	VÝTAH	teraso	2,750
3.12	PŮDA	teraso	2,750
3.13	PŮDA	teraso	2,750
3.14	KOUPELNA	teraso	2,750
3.15	KOUPELNA	teraso	2,750
3.16	KOUPELNA	teraso	2,750
3.17	KOUPELNA	teraso	2,750
3.18	KOUPELNA	teraso	2,750
3.19	KOUPELNA	teraso	2,750

±0,000 = 288,340 m n. m. Bpiv

OBJEDNATEL :

KRÁLOVÉHRADECKÝ KRAJ
PIVOVARSKÉ NÁMĚSTÍ 1245
500 03 HRADEC KRÁLOVÉ

VEDOUcí PROJEKTANT	ING. ONDŘEJ FABIAN
ZODP. PROJEKTANT	ING. ONDŘEJ FABIAN
VYPRACOVAL	ING. ARCH. HANA GIBASOVÁ
KONTROLOVAL	ING. ONDŘEJ FABIAN
KRAJ : KRÁLOVÉHRADECKÝ	STAV. ÚŘAD : JČIN
NÁZEV AKCE :	


STUPĚN	DBP
DATUM	02/2016
FORMÁT/POČET STR.	A4/6
MĚŘÍTKO	1:100
Č. ZAK.	15033
SOUJED	DWG
SOUJED	SOUJED
Č. PŘÍLOHY :	

STAVEBNÍ PRÁCE Č. P. 511 PRO LABORATOŘE
A ONKOLOGII OBLASTNÍ NEMOCNICE JIČÍN
BOURACÍ PRÁCE

NÁZEV PŘÍLOHY :

PŮDORYS 3.NP

15033-DBP-D-SO 01-04

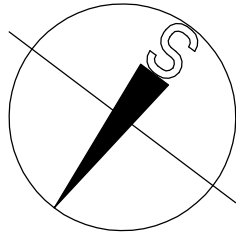

KRÁLOVÉHRADECKÝ KRAJ



KANIA

KANIA s.r.o.
Špilova 809, 702 00 Ostrava
email : info@kania.cz

STUPĚN

DBP

DATUM

02/2016

FORMÁT/POČET STR.

A4/6

MĚŘÍTKO

1:100

Č. ZAK.

15033

SOUJED

DWG

SOUJED

Č. PŘÍLOHY :