SITUACE ZAMĚŘENÍ STÁVAJÍCÍHO STAVU - Č.1
M 1:500

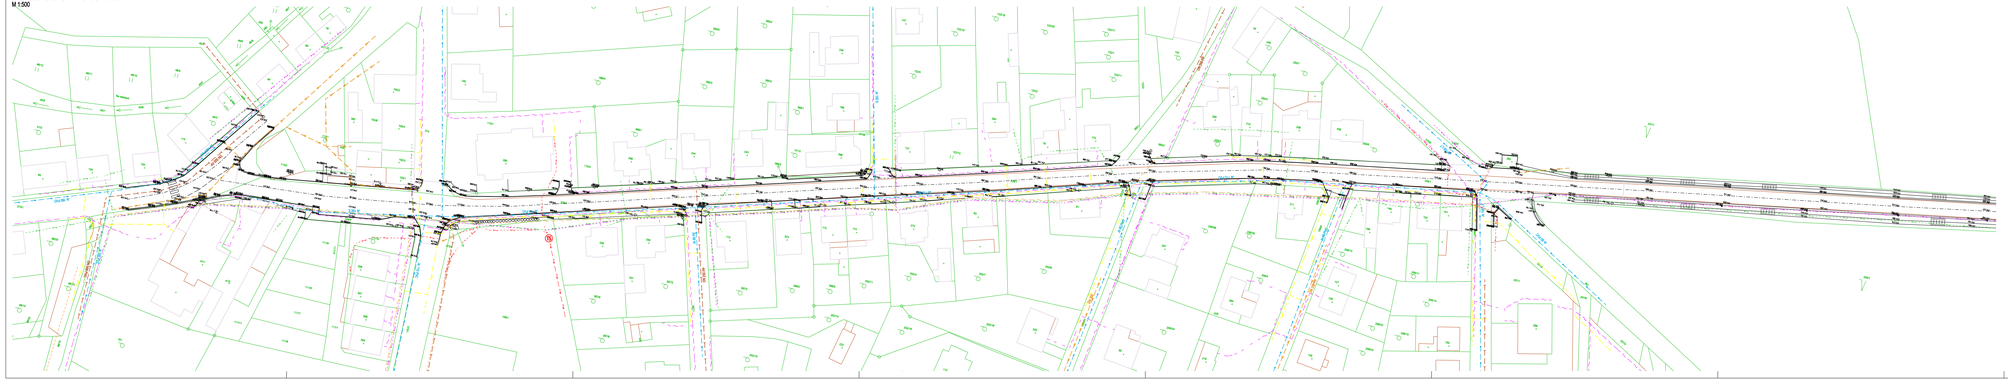

LEGENDA

KATASTR NEMOVITOSTÍ, POLOHOPIS

- HRANICE PARCEL DLE KN
- VNITŘNÍ HRANICE DLE KN
- HRANICE KÚ
- 6339 PARCELNÍ ČÍSLA DLE KN
- POLOHOPIS
- PRVKY POLOHOPISU

INŽENÝRSKÉ SÍTĚ

- PODZEMNÍ VEDENÍ NN DO 1 kV V MAJETKU ČEZ DISTRIBUCE, A.S.
- NADZEMNÍ VEDENÍ NN DO 1 kV V MAJETKU ČEZ DISTRIBUCE, A.S.
- NADZEMNÍ VEDENÍ VN DO 35 kV V MAJETKU ČEZ DISTRIBUCE, A.S.
- VEDENÍ STL PLYNOVODU V MAJETKU RWE GASNET, S.R.O.
- VEDENÍ VEŘEJNÉHO VODOVODU - AQUASERVIS, A.S.
- VEDENÍ SPLAŠKOVÉ KANALIZACE - AQUASERVIS, A.S.
- VEDENÍ DEŠŤOVÉ KANALIZACE - OBEC ALBRECHTICE NAD ORLICÍ
- VEDENÍ VEŘEJNÉHO OSVĚTLENÍ - OBEC ALBRECHTICE NAD ORLICÍ
- VEDENÍ ROZHLASU - OBEC ALBRECHTICE NAD ORLICÍ
- SÍŤ ELEKTRONICKÉ KOMUNIKACE (NEPROVOZOVANÉ) V MAJETKU CETIN, A.S.
- SÍŤ ELEKTRONICKÉ KOMUNIKACE V MAJETKU CETIN, A.S.

SOUŘADNICOVÝ SYSTÉM S-JTSK
VÝŠKOVÝ SYSTÉM Bpv

B
DSP + PDPS

INVESTOR	KRÁLOVÉHRADECKÝ KRAJ PIVOVARSKÉ NÁMĚSTÍ 1245 500 03 HRADEC KRÁLOVÉ
Razítko, datum, podpis	
ZHOTOVITEL	ÚS KRÁLOVÉHRADECKÉHO KRAJE KUTNOHORSKÁ 59 500 04 HRADEC KRÁLOVÉ
Razítko, datum, podpis	

NÁVRH	AUTOR		IDProjekt s.r.o. Stavební a projekční kancelář v oboru
ZPRACOVAL	ING. JAKUB HAJN		
TECHNICKÁ KONTROLA	ING. PETR PACNA		Sídlo: Na Dlouhém 84 503 46 DŘÍ
ZODPOVĚDNÝ PROJEKTANT	ING. PAVEL BAŤTĚ		Kancelář: Nám. 17. listopadu 1 IČO: 03645147
KLASIFIKUJÍCÍ ÚŘAD	ING. PAVEL BAŤTĚ		570 01 Litomyšl www.idprojekt.cz
ÚZEMÍ	KRAJ: KRÁLOVÉHRADECKÝ OKRES: RYCHNOV NAD KNĚŽNOU OBEC: ALBRECHTICE NAD ORLICÍ		STUPEŇ DSP + PDPS
INVESTOR	KRÁLOVÉHRADECKÝ KRAJ, PIVOVARSKÉ NÁMĚSTÍ 1245, 500 03 HRADEC KRÁLOVÉ		ČÍSLO ZAKÁZKY 3249
AKCE	III/2501 ALBRECHTICE NAD ORLICÍ - HRANICE OKRESU RK-PA L.Č.ÚSTÍ, KM 0,000 - 0,520		ARCHIVNÍ ČÍSLO 2020-249-3249
			DATUM 10 / 2020
OBJEKT	SO 101 KOMUNIKACE		FORMÁT A4H
			MĚŘÍTKO 1:500
OBSAH	SITUACE ZAMĚŘENÍ STÁVAJÍCÍHO STAVU		ČÍSLO DOKUMENTU B.2.