



ŘEZ I - I

SKLADBA STŘECHY JE PROVEDENA V CERTIFIKOVANÉM SOUVRSTVÍ S KLASIFIKACÍ Broof(t3)

- POVLAKOVÁ KRYTINA - PLASTOVÁ STŘEŠNÍ FÓLIE
NA BÁZI PVC-P tl. 1,5 mm
- SEPARAČNÍ VRSTVA Z GEOTEXTILIE
- SPÁDOVÁ VRSTVA Z DESEK EPS tl. 100 - 170 mm
- PAROTĚSNÁ ZÁBRANA
- NOSNÁ ŽB KONSTRUKCE STŘECHY - VIZ D.1.2.
- STĚRKOVÁ OMÍTKA

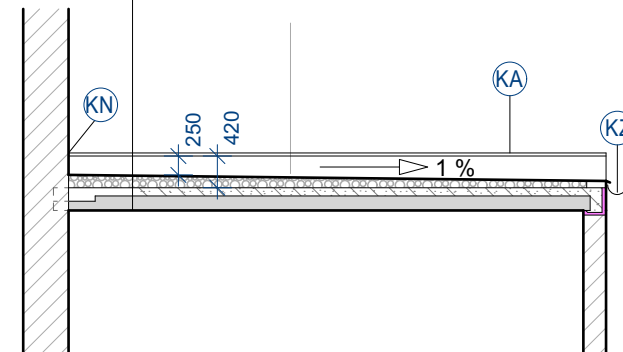

Autor návrhu	Ing. Zděnek Balcar		 OBCHODNÍ PROJEKT HRADEC KRÁLOVÉ v.o.s. Zemědělská 880 tel.: 495 545 024 Hradec Králové 3 email: ophk@ophk.cz
Zodpovědný projektant	Ing. Zděnek Balcar		
Vypracoval	Ing. Ivana Černá		
Investor :	Královéhradecký kraj, Pivovarské náměstí 1245/2, 50003 Hradec Králové	Číslo zakázky: 18/2020-VOS	Stupeň PD : DPS
Akce :	Dětský domov a školní jídelna, Sedloňov, stavební úpravy v 1. a 2. NP, PD pro provedení stavby - aktualizace 06/2021		Datum : 09.06.2021 Měřítko : 1:100 Formát : 1 x A4 Revize :
Název :	Půdorys a řez střechy		Část : Číslo výkresu : D.1.1.6