


SITUACE ZÁBORŮ
M1:1000

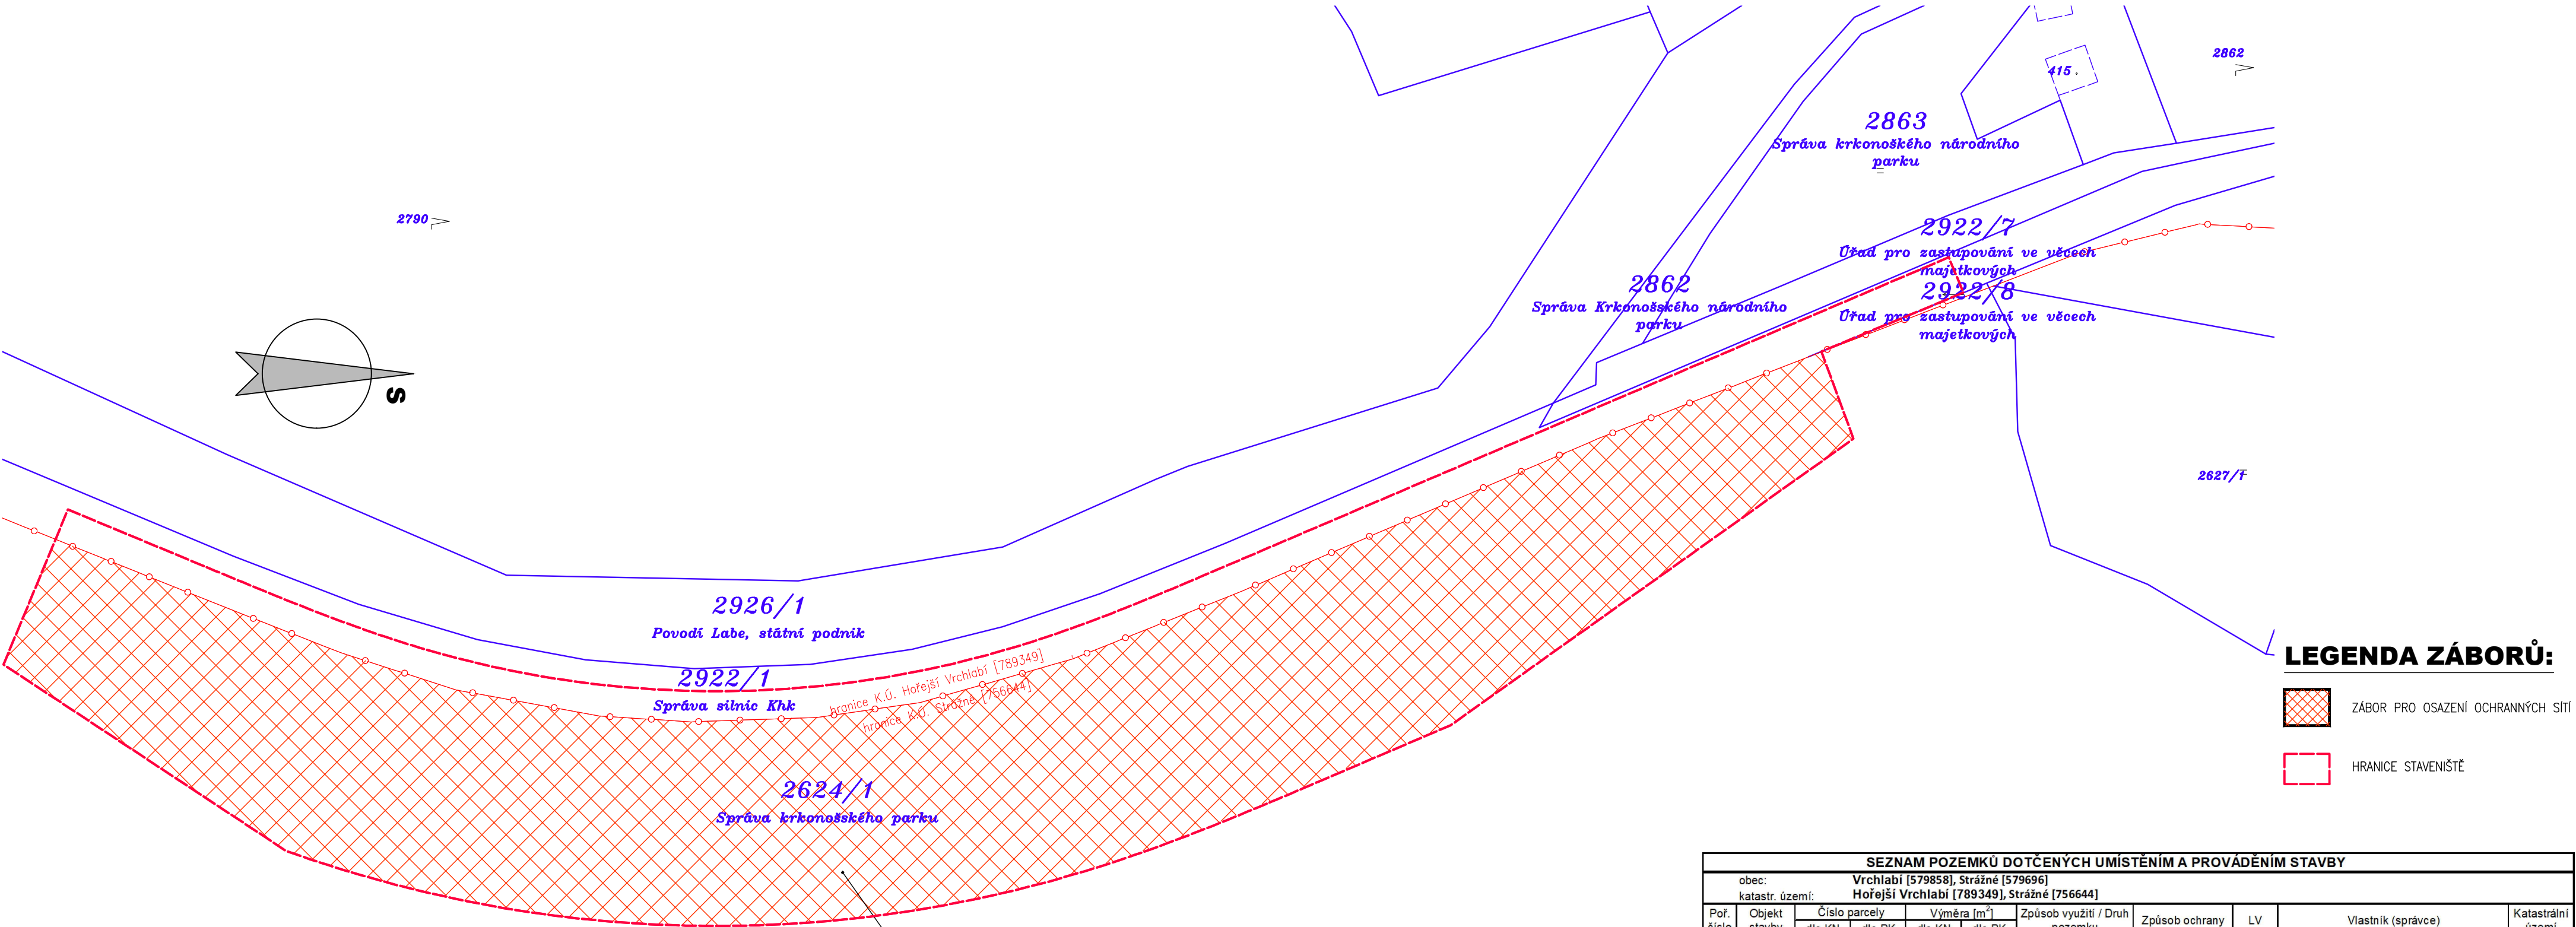

ZÁBOR PRO OSAZENÍ OCHRANNÝCH SÍTÍ
p.p.č. 2624/1 k.ú. Strážné
výměra parcely 529436 m²
výměra záboru 17881 m²

LEGENDA ZÁBORŮ:

- ZÁBOR PRO OSAZENÍ OCHRANNÝCH SÍTÍ
- HRANICE STAVENIŠTĚ

SEZNAM POZEMKŮ DOTČENÝCH UMÍSTĚNÍM A PROVÁDĚNÍM STAVBY									
obec: Vrchlabí [579858], Strážné [579696]									
katastr. území: Hořejší Vrchlabí [789349], Strážné [756644]									
Poř. číslo	Objekt stavby	Číslo parcely		Výměra [m ²]		Způsob využití / Druh pozemku	Způsob ochrany	LV	Vlastník (správce)
		dle KN	dle PK	dle KN	dle PK				
1	SO 251	2922/1		21716		ostatní komunikace / ostatní plocha	rozsáhlé chráněné území	1381	Královéhradecký kraj, Pivovarské náměstí 1245/2, 50003 Hradec Králové Správa silnice Královéhradeckého kraje, Kutnohorská 59/23, Platlčice, 50004 Hradec Králové
2	SO 251	2624/1		529436		les jiný než hospodářský / lesní pozemek	ptačí oblast, pozemek určený k plnění funkcí lesa, národní park, evropsky významná lokalita	242	Správa krkonošského národního parku, Dobrovského 3, 54301 Vrchlabí

03		
02		
01		
ZMĚNA	POPIS	DATUM



ING. IVAN ŠÍR
PROJEKTOVÁNÍ DOPRAVNÍCH STAVEB CZ s.r.o.
Haškova 1714/3, 500 02 Hradec Králové, tel: +420 603 181 473, sir@sirivan.cz, www.sirivan.cz
IČ: 259 62 914

investor: Královéhradecký kraj
Pivovarské náměstí 1245, 500 03, Hradec Králové

II/295 Herlíkovice, skalní svah nad úpravnou vody

- kraj: Královéhradecký
 - MÚ / OU: Vrchlabí / Strážné
 - stupeň utajení: bez utajení
 - datum: 05/ 2020
 - zakázkové číslo: O19018
 - stupeň PD: spol. ÚR + SP
- odpovědný projektant stavby: Ing. Ivan Šír
 - odpovědný projektant objektu: Ing. Ivan Šír
 - vypracoval: Ing. Martina Žaludová
 - kontroloval: Ing. Ivan Šír
 - změna číslo: 00
 - měřítko: 1:1000

C. SPECIÁLNÍ SITUAČNÍ VÝKRESY
SITUACE ZÁBORŮ