


# STŘECHA - NÁVRH M 1 : 50

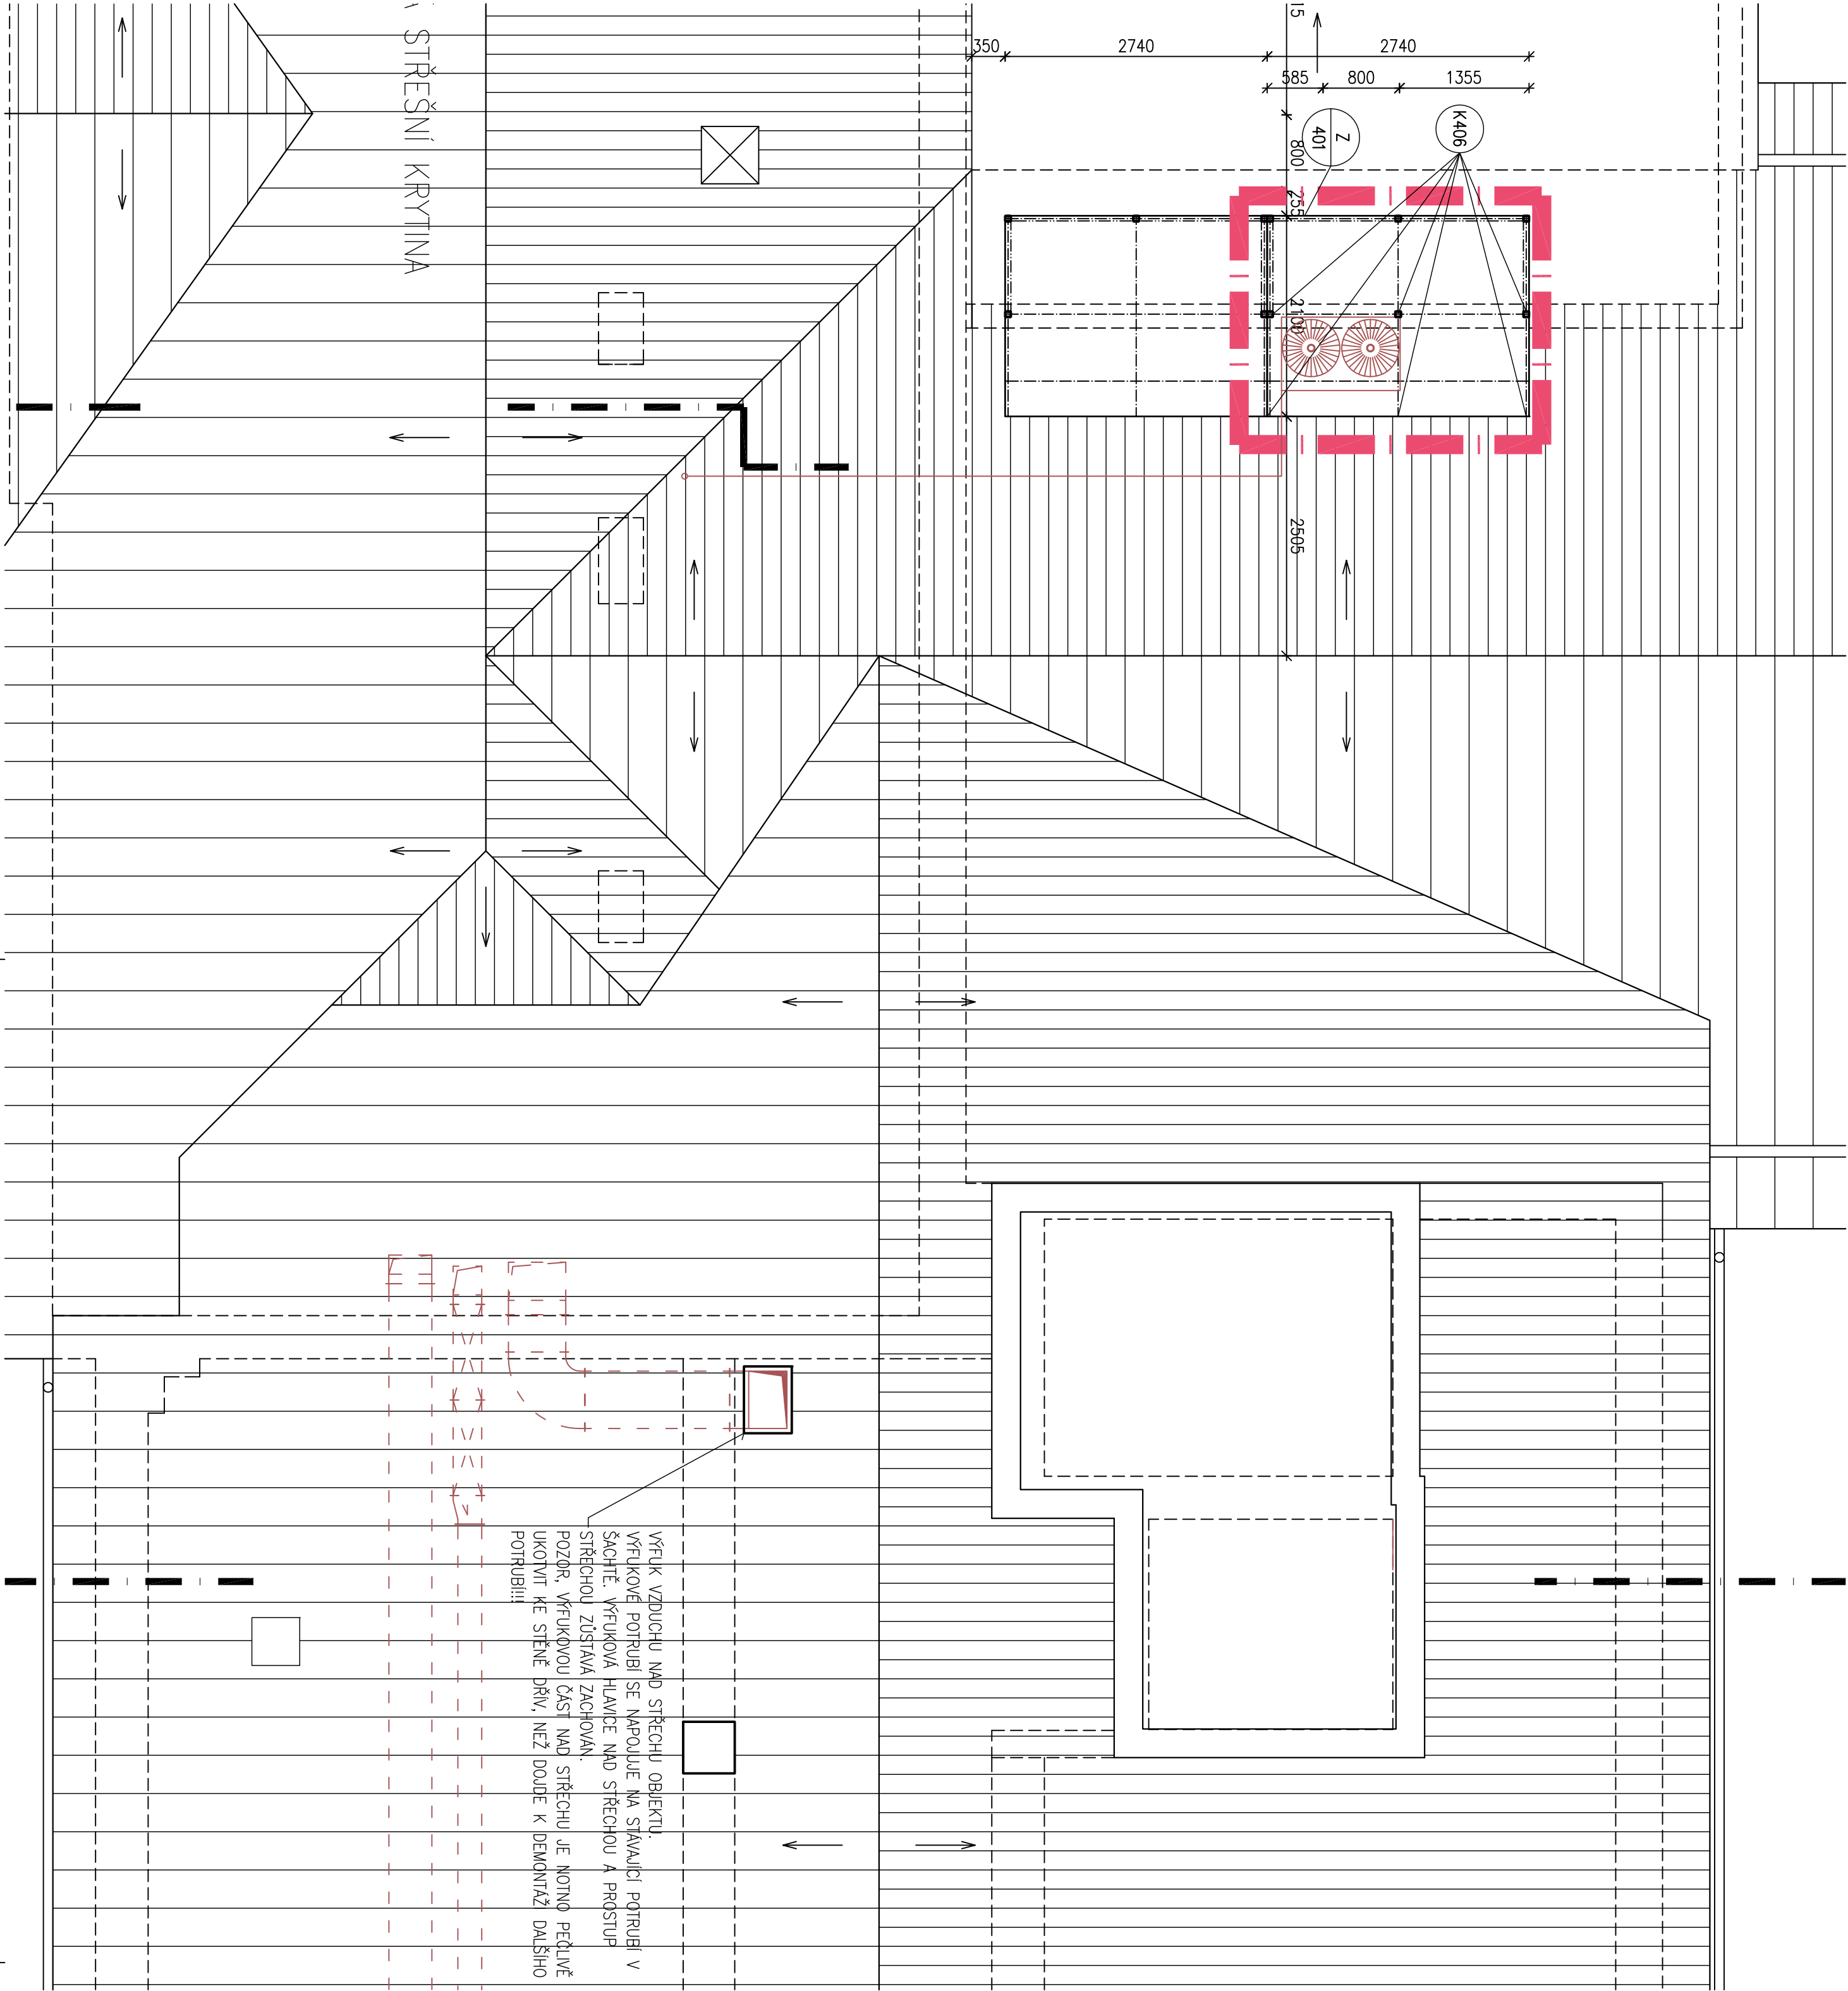


## LEGENDA MATERIÁLŮ

- STAVAJÍCÍ KONSTRUKCE A ZDVO
- STAVAJÍCÍ STŘEŠNÍ KRYTINA

## SCHEMA STŘECHY M 1 : 750


STAVEBNÍ ÚPRAVY V KROVU NAD 3NP JIP – ETAPA 2A1 (VZT)

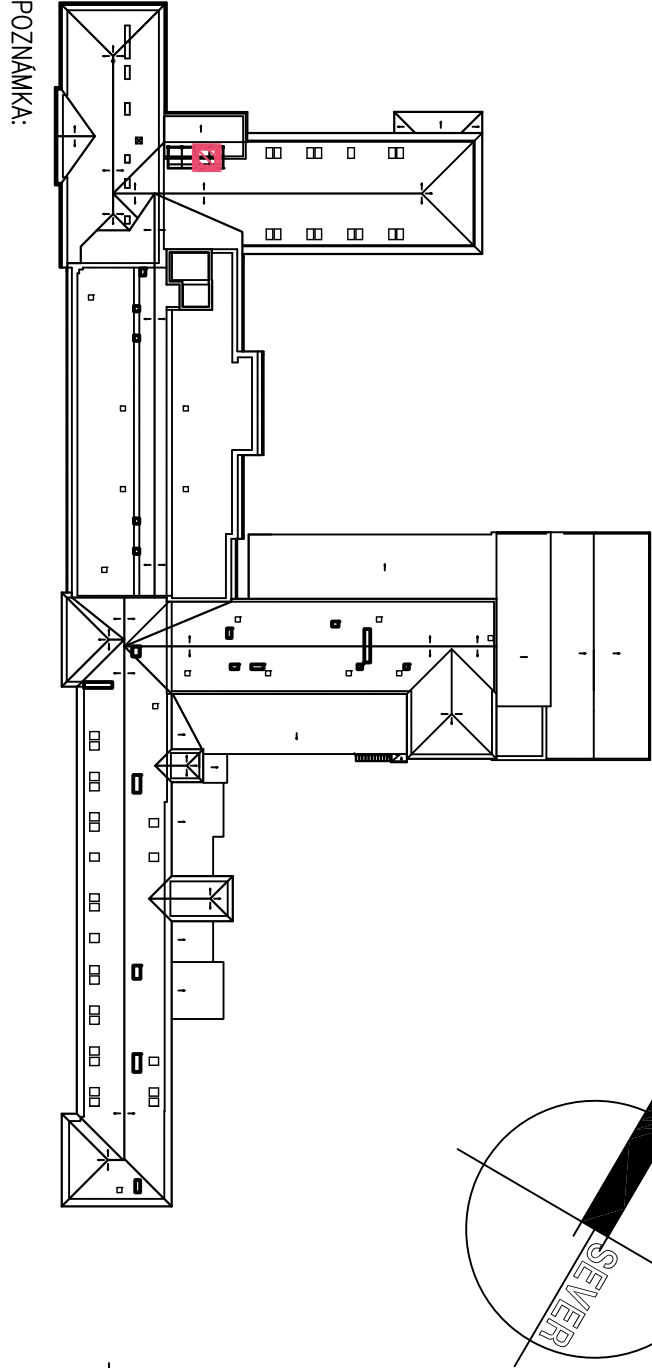

### POZNÁMKA:

- ÚROVEŇ PODLAHY 1NP –3,300 M
- ÚROVEŇ PODLAHY 1NP ±0,000 M = 396,88 M.N.M. (B.P.V.) = ÚROVEŇ 1NP DOSTAVBY Z R. 1970
- ÚROVEŇ PODLAHY 2NP +4,050 M
- ÚROVEŇ PODLAHY 3NP +7,950 M
- NEDILNOU SOUČÁSTÍ STAVEBNÍ ČÁSTI DOKUMENTACE JSOU I OSTATNÍ DÍLY DOKUMENTACE (STATIKA, POŽÁRNĚ BEZPEČNOSTNÍ ŘEŠENÍ, APOD.)
- VŠECHNY STAVAJÍCÍ KONSTRUKCE, KTERÉ SOUSEDÍ S REKONSTRUOVANÝMI MÍSTNOSTI, BUDOU V PRŮBĚHU REALIZACE STAVBY OCHRANĚNY TAKOVÝM ZPŮSOBEM, ABY NEDOŠLO K JEJICH POŠKOZENÍ NEBO ZTRATĚ (NAPŘ. POLOŽENÍM GEOTEXTILU, OBEDNĚNÍM DŘEVĚNÝCH BEDNĚNÍM APOD.), JEDNÁ SE ZEJMÉNA O STAVAJÍCÍ SCHODIŠTĚ, PORĚ VCHODY DO VÝTAHU APOD.
- V PŘÍPADĚ NESROVNALOSTI MEZI PROJEKTOVOU DOKUMENTACÍ A SE ZAJIŠTĚNÝM SKUTEČNÝM STAVEM JE NUTNO KONTRAKTOVAT PROJEKTANTA A ZALEŽITOSTI ŘEŠIT !!!
- V PRŮBĚHU REALIZACE STAVBY SE MOHOU OBJEVIT NOVE SKUTEČNOSTI, KTERÉ MOHOU OVLIVNIT PŮVODNÍ ZÁMĚR ZAPRACOVANÝ DO DOKUMENTACE A PROTO JE NUTNĚ VŠECHNY TTŮ PŘÍPADNĚ ZALEŽITOSTI NEPRODLENĚ KONZULTOVAT S PROJEKTANTEM.
- PŘI VEŠKERÝCH BOURACÍCH PRÁCECH BUDE ZAJIŠTĚNO PODEPŘENÍ DOTČENÝCH NOSNÝCH KONSTRUKCÍ.
- PROSTUPY JEDNOTLIVÝCH PROFESÍ (ELEKTRO SILNOPROUD A SLABOPROUD, KANALIZACE, VODA, VYTÁPĚNÍ, VZDUCHOTECHNIKA, MEDICINÁLNÍ PLTNY, ZDRAVOTNICKÁ TECHNOLOGIE) JE NUTNO KONZULTOVAT PŘED JEJICH PROVADĚNÍM
- PŘED OBJEDNÁNÍM PODLAHOVÝCH KRYTIN, KERAMICKÝCH OBKLADŮ BUDE NA ZÁKLADĚ PŘEDLOŽENÝCH VZORKŮ INVESTOREM ODSOUHLAŠEN TVAR, BAREVNOST, ZPŮSOB POLOŽENÍ APOD.
- VEŠKERÉ ROZMĚRY PŘEKLADŮ, OTVORŮ APOD. NUTNO PŘED OBJEDNÁNÍM OVĚRIT PŘÍMO NA STAVĚ
- VEŠKERÉ PROSTUPY STĚNAMI ODEDLUJÍCIMI RŮZNÉ POŽÁRNÍ ÚSEKY BUDOU PRO PROVEDENÍ INSTALACÍ OPATŘENY POŽÁRNÍMI ÚPRAVKAMI ČI MANŽETAMI.

### DATUM ZMĚNY POPIS ZMĚNY

HLAVNÍ ING. PROJEKTU	ZODP. PROJEKTANT	VYPRACOVAL	MĚŘÍTKO: 1 : 50	
LIBOR KLUBAL, DIS.	ING. PAVEL TŮMA	LIBOR KLUBAL, DIS.	FORMÁT: 6 A4	
<i>Libor Klubal</i>	<i>Pavel Tůma</i>	<i>Libor Klubal</i>	DATUM: 15.11.2017	
INVESTOR : KRÁLOVHRADSKÝ KRAJ, PIVOVARSKÉ NÁMĚSTÍ 1245, 500 03 HRADEC KRÁLOVÉ				
AKCE : NEMOCNICE BROUMOV – STAVEBNÍ ÚPRAVY 2NP				
JIP – ETAPA 2A1				
Na parcele: st.p.č. 308/1, p.p.č. 300/1, 300/6 katastrální území: BROUMOV				
D – VYKRESOVÁ DOKUMENTACE				
D.1 STAVEBNÍ OBJEKTY				
D.1.1 SO 01 STAVEBNÍ ÚPRAVY JIP – ETAPA 2A1				
D.1.1.1 ARCHITEKTONICKO STAVEBNÍ ŘEŠENÍ				
PROJEKT PRO PROVEDENÍ STAVBY				
NÁZEV PŘÍLOHY : STŘECHA – NÁVRH				
Č. POKÉ				
D. 1. 1. 1. 15				