


LEGENDA	
----- hranice zabýva	šachta kanalizací
----- hranice podzemní	šachta neověřená
----- hranice pohyblivá	šachta větroci
----- opěrná zeď	šachta bez rozlišení
----- zábradlí	šachta vodometná
----- ohradní zeď	hydrant podzemní
----- plot dřevěný	hydrant nadzemní
----- plot drátěný	vpust
----- svodidlo	šoupě
----- živý plot	světelná signalizace
----- značčení	měrní tabule
----- inž. síť nadzemní	dopravní značka
----- inž. síť podzemní	evlužio
----- inž. síť podzemní	stodár
----- vodovod-nerozliš.	přehradový stožár
----- plynovod	telefonní budka
----- STL, VTL	sonda vrtaná
----- kanalizace	přeměnit měřného rozsahu
----- nerozlišená, výtlak	stojan PFM
----- dešťová, spásková	tepelná vědecká
----- nerozlišená, parní	studna
----- teplovodní, horkovodní	vodní tok
----- silnicové vedení	vozní plocha
----- nerozlišená, N.N.	vstup do objektu, výjezd
----- V.N., V.V.N.	zahrada
----- veřejné osvětlení	houka
----- sčítací vedení	park
----- hranice parcel dle mapy	travní
----- hranice parcel dle katastru	travní
----- číslo pozem. parcely dle KN	travní
----- číslo staveb, parcely dle KN	travní
----- porcelán číslo dle PK	travní

UPOZORNĚNÍ :  
PRŮBĚH PODZEMNÍCH SÍTÍ JE ZAKRESLEN POUZE  
INFORMATIVNĚ PODLE VÝKRESŮ JEJICH SPRÁVČŮ.  
PRO ZJIŠTĚNÍ PŘESNÉ POLOHY SÍTĚ JE NUTNÉ  
POŽADAT SPRÁVCE O VYTÝČENÍ.

DO SITUACE BYL ZAKRESLEN PRŮBĚH HRANIC PARCEL DLE DKM.

Vypracoval	Radek Prouza	<b>GON</b> Zemědělská 897 500 03 HRADEC KRÁLOVÉ HRADEC KRÁLOVÉ a.s.
Kreslil	Radek Prouza	
Kontroloval	Josef Bohata	
Obecní úřad	Čermná	ČÍSLO ZAKÁZKY 13 0101
AKCE oprava povodňových škod opěrná zeď Lampertice (u hospody) M A P O V Ý P O D K L A D		ČÍSLO OBJEDNÁVKY S-JTSK
		SOUŘ. SYSTÉM S-JTSK
		ZAMĚŘENO červenec 2012
		DATUM 20.8.2013
Objednatel Dopravně inženýrská kancelář, s.r.o.		FORMÁT A4
VÝŠKOVÝ SYSTÉM BpV		MĚŘÍTKO 1:200
		PŘÍLOHA 3

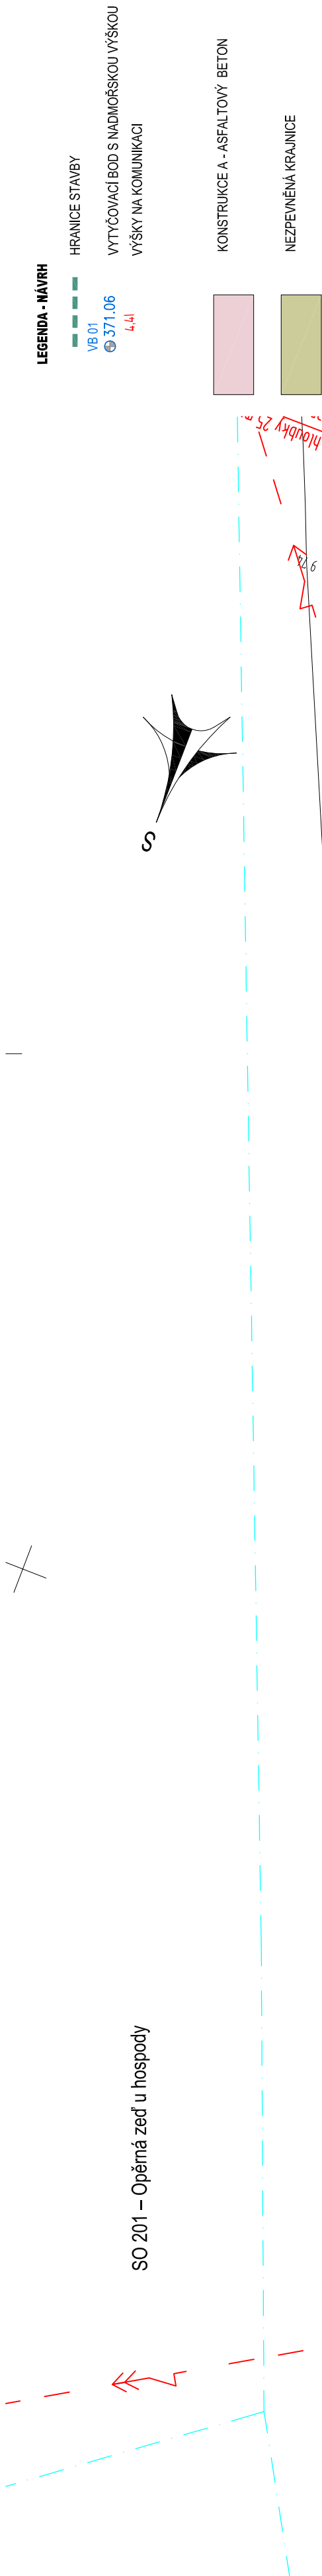

LEGENDA - MÁVRH

- HRANICE STAVBY
- VB 01
- VYTYČOVACÍ BOD S NADMOŘSKOU VÝŠKOU 371.06
- VÝŠKY NA KOMUNIKACI 4.41
- KONSTRUKCE A - ASFALTOVÝ BETON
- NEZPEVNĚNÁ KRAJINICE

AUTORIZACE		ČÍSLO STRANY

ČÍSLO ZMĚNY	DATUM ZMĚNY	POPIS/OBSAH ZMĚNY	PODPIS

III/300222 LAMPERTICE - OPRAVA OPĚRNÝCH ZDÍ - POVODŇOVÉ ŠKODY

název akce

SO 201 - Opěrná zeď u hospody

stavěbní objekt

Královéhradecký kraj Přivarovské náměstí 1245 500 03 Hradec Králové	spolupráce
Lampertice místo stavby	Královéhradecký kraj



DOPRAVNĚ INŽENÝRSKÁ KANCELÁŘ  
Bozděchova 1688, 500 02 Hradec Králové  
tel : 495 219 036- 495 212 647, fax : 495 221 677  
e-mail : dik@dik-hk.cz, http : www.dik-hk.cz

SITUACE		DOS+PDPS
výška	1:100	střed

Ing. M. BURIANEC kontrola	Ing. M. BURIANEC hlavní inženýr projektu	049/13 datum
Bc. L. NOVOTNÝ zodpovědný projektant	vedoucí projektant	07/2013 datum

6.2.2