

# 1. PODZEMNÍ PODLAŽÍ M 1 : 50

SCHEMA 1PP M 1 : 750

LEGENDA MATERIÁLŮ

STAVAJÍCÍ KONSTRUKCE A ZDIVO

BOURANÉ KONSTRUKCE A ZDIVO

ZAZDÍVKY A PŘÍZDÍVKY Z CHEL. PLYŇCH CP 65x140x290 MM, P 15 NA MALTU MC 5

TRUHÁŘSKÉ VÝROBKY – OKNA

TRUHÁŘSKÉ VÝROBKY – OSTATNÍ




TRUHÁŘSKÉ VÝROBKY – DVEŘE

ZÁMEČNICKÉ VÝROBKY

KLEMPÍŘSKÉ VÝROBKY

SKLADBY KONSTRUKCI

PŘEKLADY

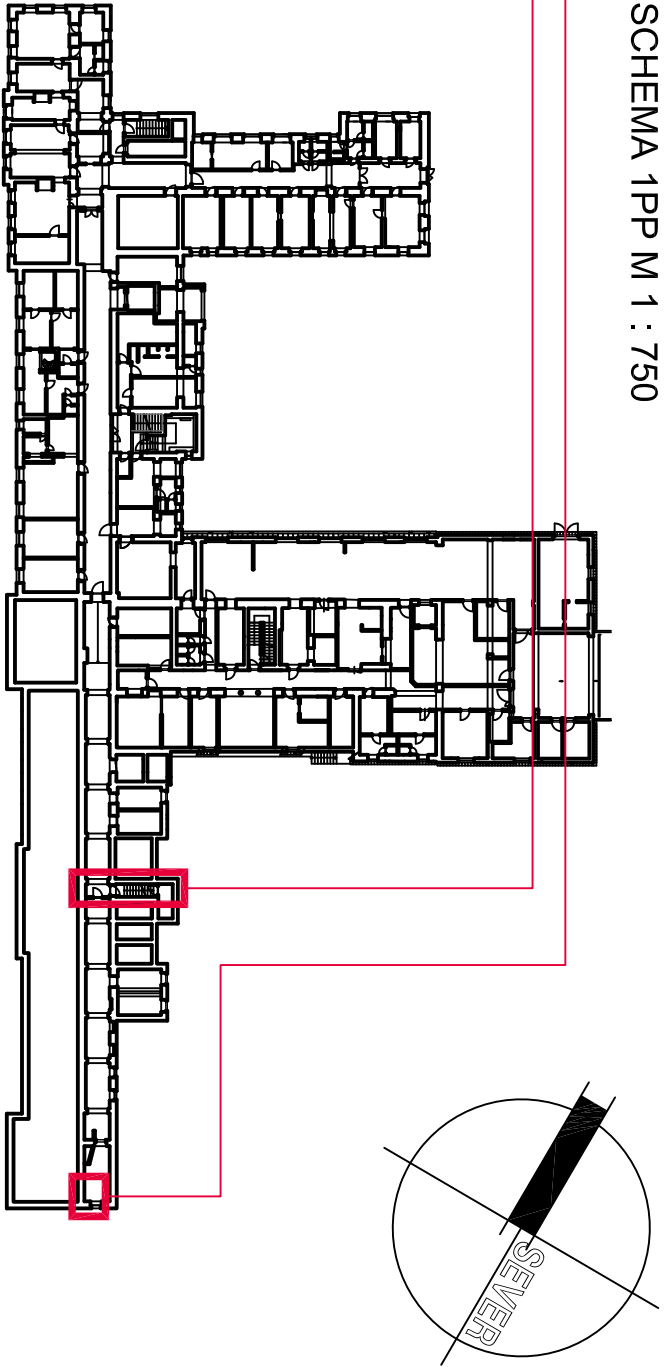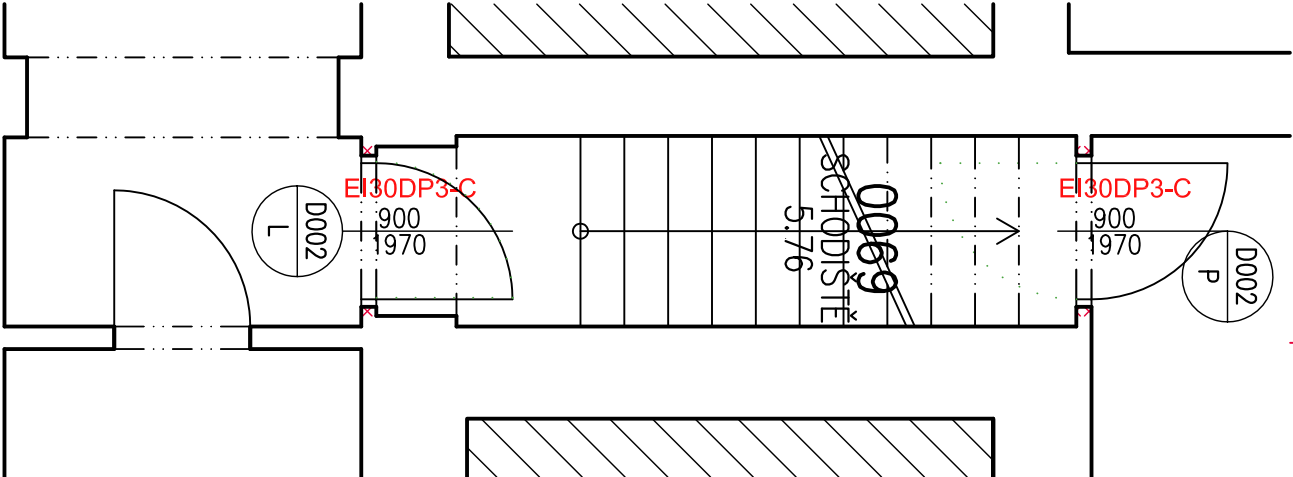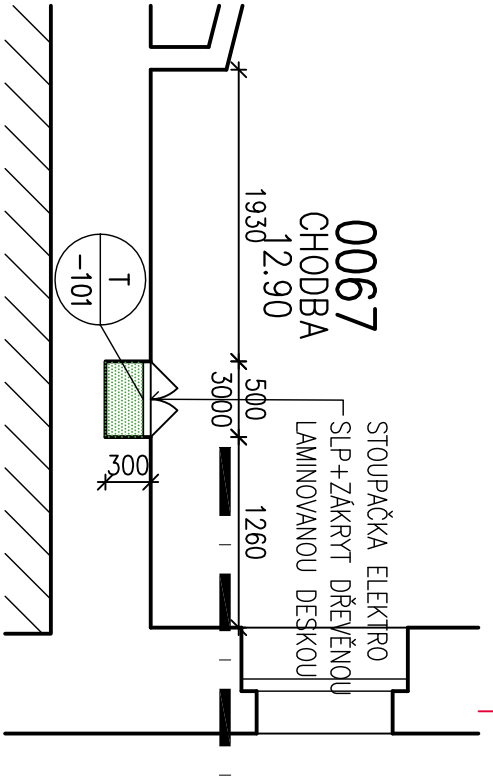

## POZNÁMKA:

- ÚROVEŇ PODLAHY 1PP –3,300 M
- ÚROVEŇ PODLAHY 1NP ±0,000 M = 396,88 M.N.M. (B.P.V.) = ÚROVEŇ 1NP DOSTAVBY Z R. 1970
- ÚROVEŇ PODLAHY 2NP +4,050 M
- ÚROVEŇ PODLAHY 3NP +7,950 M
- NEDILNOU SOUČÁSTÍ STAVEBNÍ ČÁSTI DOKUMENTACE JSOU I OSTATNÍ DÍLY DOKUMENTACE (STATIKA, POŽÁRNĚ BEZPEČNOSTNÍ ŘEŠENÍ, APOD.)
- VŠECHNY STAVAJÍCÍ KONSTRUKCE, KTERÉ SOUSEDÍ S REKONSTRUOVANÝMI MÍSTNOSTMI, BUDOU V PRŮBĚHU REALIZACE STAVBY OCHRANĚNY TAKOVÝM ZPŮSOBEM, ABY NEDOŠLO K JEJICH POŠKOZENÍ NEBO ZTRATĚ (NAPŘ. POLOŽENÍM GEOTEXILIÍ, OBEDNĚNÍM DŘEVĚNÝCH BEDNĚNÍM APOD.). JEDNÁ SE ZEJMÉNA O STAVAJÍCÍ SCHODIŠTĚ, POPŘ. VCHODY DO VÝTAHU APOD.
- V PŘÍPADĚ NESROVNALOSTI MEZI PROJEKTOVOU DOKUMENTACÍ A SE ZJIŠTĚNÝM SKUTEČNÝM STAVEM JE NUTNO KONTAKTOVAT PROJEKTANTA A ZÁLEŽITOST ŘEŠIT !!!
- V PRŮBĚHU REALIZACE STAVBY SE MOHOU OBJEVIT NOVÉ SKUTEČNOSTI, KTERÉ MOHOU OVLIVNIT PŮVODNÍ ZÁMĚR ZAPRACOVANÝ DO DOKUMENTACE A PROTO JE NUTNÉ VŠECHNY TYTO PŘÍPADNĚ ZÁLEŽITOSTI NEPRODLENĚ KONZULTOVAT S PROJEKTANTEM.
- PŘI VEŠKERÝCH BOURACÍCH PRACÍCH BUDE ZAJIŠTĚNO PODEPŘENÍ DOTČENÝCH NOSNÝCH KONSTRUKCÍ.
- PROSTUPY JEDNOTLIVÝCH PROFESÍ (ELEKTRO SILNOPROUD A SLABOPROUD, KANALIZACE, VODA, VYTÁPĚNÍ, VZDUCHOTECHNIKA, MEDICINÁLNÍ PLYNY, ZDRAVOTNICKÁ TECHNOLOGIE) JE NUTNO KONZULTOVAT PŘED JEJICH PROVÁDĚNÍM
- PŘED OBJEDNÁNÍM PODLAHOVÝCH KRYTIN, KERAMICKÝCH OBKLADŮ BUDE NA ZÁKLADĚ PŘEDLOŽENÝCH VZORKŮ INVESTOREM ODSOUHLASEN TVAR, BAREVNOST, ZPŮSOB POLOŽENÍ APOD.
- VEŠKERÉ ROZMĚRY PŘEKLADŮ, OTVORŮ APOD. NUTNO PŘED OBJEDNÁNÍM OVĚŘIT PŘÍMO NA STAVBĚ
- VEŠKERÉ PROSTUPY STĚNAMI ODDĚLUJÍCIMI RŮZNÉ POŽÁRNÍ ÚSEKY BUDOU PRO PROVEDENÍ INSTALACÍ OPATŘENY POŽÁRNÍMI ÚPÁVKAMI ČI MANŽETAMI.

DATUM ZMĚNY POPIS ZMĚNY

HLAVNÍ ING. PROJEKTU	ZODP. PROJEKTANT	VYPRACOVAL	MĚŘÍTKO: 1 : 50
LIBOR KLUBAL, DIS.	ING. PAVEL TŮMA	LIBOR KLUBAL, DIS.	FORMAT: 4 A4
<i>Libor Klubal</i>	<i>Pavel Tůma</i>	<i>Libor Klubal</i>	DATUM: 12.08.2016
INVESTOR : OBLASTNÍ NEMOCNICE NÁCHOD, A.S., PUKKŮHOVA 446, 547 69 NÁCHOD			
AKCE : NEMOCNICE BROUMOV – STAVEBNÍ ÚPRAVY 2NP JIP, NIP, DIOP, LNP			
Na parcele: st.p.č. 308/1, p.p.č. 300/1, 300/6 katastrální území: BROUMOV			
D – VÝKRESOVÁ DOKUMENTACE D.1 STAVEBNÍ OBJEKTY D.1.2 SO OI STAVEBNÍ ÚPRAVY LNP D.1.2.1 ARCHITEKTONICKO STAVEBNÍ ŘEŠENÍ			
PROJEKT PRO STAVEBNÍ ŘÍZENÍ A PROVEDENÍ STAVBY			
Č. PARÉ			
NÁZEV PŘÍLOHY : 1. PODZEMNÍ PODLAŽÍ			
ČÍSLO PŘÍLOHY D. 1. 2. 1. 2			