PŮDORYS ŘÍMSY

M 1:50

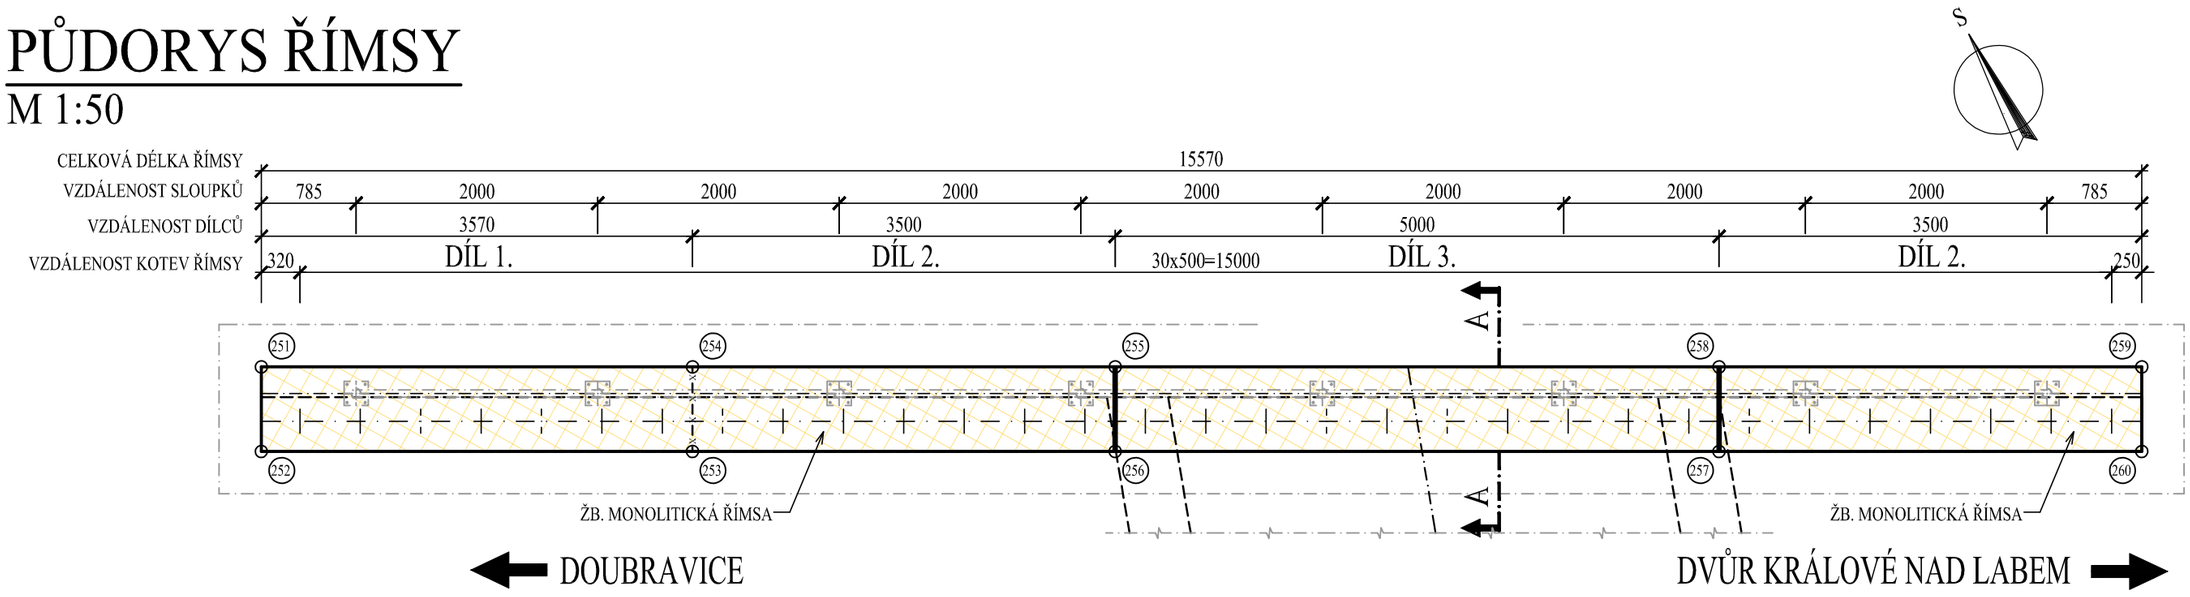

VYTYČOVANÉ BODY - ŘÍMSY

SOUŘADNÝ SYSTÉM S-JTSK

Č.BODU:	Y[m]	X[m]	POZNÁMKA
251	641140.570	1019346.810	
252	641140.898	1019347.429	
253	641137.742	1019349.098	
254	641137.415	1019348.479	
255	641134.320	1019350.115	
256	641134.648	1019350.734	
257	641130.227	1019353.071	
258	641129.900	1019352.452	
259	641126.806	1019354.088	
260	641127.133	1019354.707	
261	641142.249	1019361.321	
262	641142.576	1019361.940	
263	641139.041	1019363.810	
264	641138.713	1019363.191	
265	641134.293	1019365.528	
266	641134.621	1019366.147	
267	641131.465	1019367.815	
268	641131.138	1019367.196	

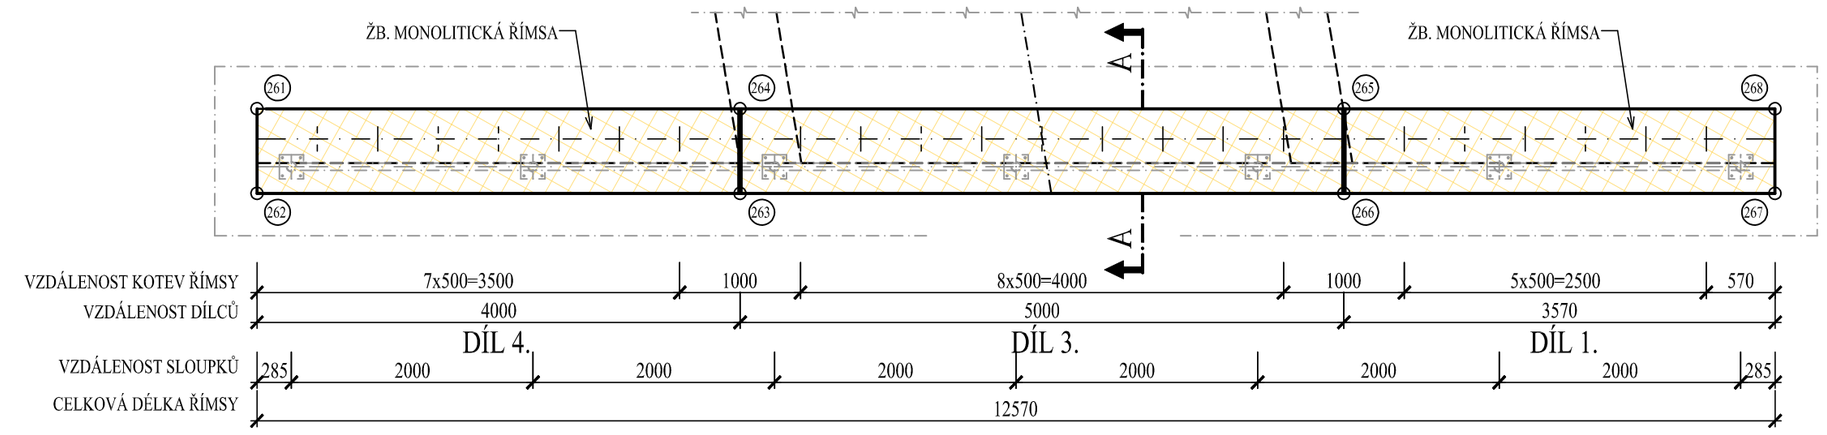

MOST EV. Č. 501-002

KUBATURA BETONU :

KONSTRUKCE:	BETON: DLE ČSN EN 206-1	KUBATURA:	JEDNOTKA:
PRAVOSTRANNÁ ŘÍMSA	C30/37-XF3,XD4	3,3	m3
LEVOSTRANNÁ ŘÍMSA	C30/37-XF3,XD4	2,6	m3

1. ZNAČENÍ BETONŮ

OZNAČENÍ BETONŮ JE V DOK. PROVEDENO PODLE ČSN EN 206 - 1, VČETNĚ AGRESIVITY PROSTŘEDÍ.
TATO OZNAČENÍ JE ROZHODUJÍCÍ PRO STANOVENÍ TRVANLIVOSTI A ODOLNOSTI.

2. ÚPRAVA POVRCHŮ

POVRCHOVÁ ÚPRAVA BETONOVÝCH KONSTRUKCÍ BUDE PROVEDENA DLE NÍŽE UVEDENÝCH POPISŮ:

- Aa - VEŠKERÉ NEVIDITELNÉ PLOCHY
- Cd - VIDITELNÉ PLOCHY (ODRAZNÁ ČÁST ŘÍMSY)
- Bd - VIDITELNÉ PLOCHY (VIDITELNÉ PLOCHY BOKORYSŮ ŘÍMS)
- De - ZDRSNĚNÝ POVRCH - STRIÁŽ (POVRCH ŘÍMSY)

KATEGORIE POVRCHOVÉ ÚPRAVY BETONOVÝCH KONSTRUKCÍ:
Podle použitého bednícího materiálu:

- A - nehoblovaná prkna na sraz (převážně nepohledové plochy)
- B - hoblovaná prkna na polodrážku
- C - překližka nebo ocelová bednění
- D - speciální druhy bednění (přesádrový beton, reliéfový pohledový beton apod.)

Podle kvality povrchu:

- a - povrchové drobné vady - po odbedněné odstranit drobné odštěpky, upravit dřevěným hladítkem
- b - povrch upravený bruskou (karborundovou) stěrkou při použití malého množství kvalitní malty, čímž se vytvoří jednotný a jednobarevný povrch
- c - jakkoli drsný povrch upravený tak, aby byla vidět struktura betonu (např.: pemrlování nebo otryskání, torkterování nejméně 21 dní starého betonu)
- d - povrch nevyžaduje další úpravy
- e - povrch se zvláštní úpravou podle individuálního požadavku dokumentace nebo požadavku stavebního dozoru.

PŘÍČNÝ ŘEZ "A"

M 1:25

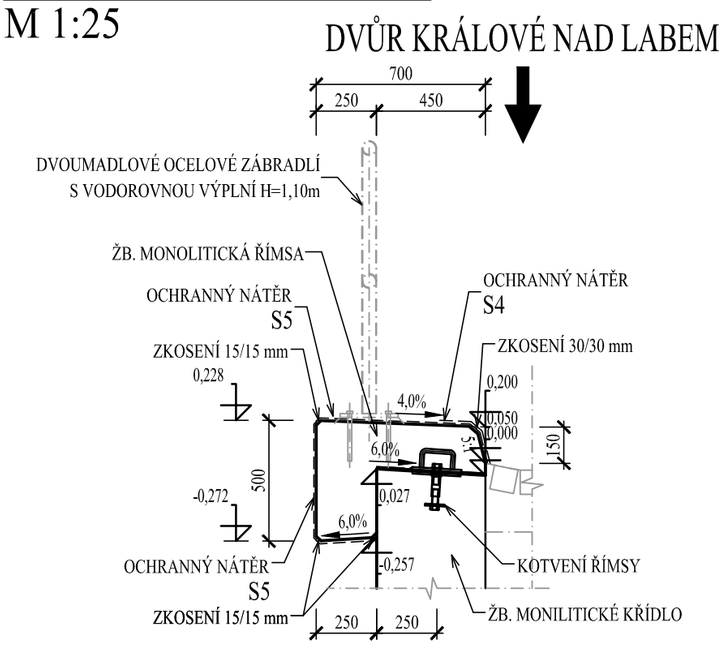

PŘESNOST VYTYČENÍ A PŘÍPUSTNÉ ODCHYLKY JSOU DÁNY:

ČSN 73 04 22
ČSN 01 34 19
TKP KAPITOLA 1., PŘÍLOHA č.9
TKP KAPITOLA 16, 18. A DALŠÍ SOUVISEJÍCÍ.

TŘÍDY PŘESNOSTI:

KONSTRUKČNÍ ČÁST MOSTU:
- SVRŠEK MOSTU, PŘEDPJATÉ KONSTRUKCE, BLOKY POD LOŽISKA — TŘÍDA 9

TOLERANCE ROVNOSTI:

VZTAŽNÁ DÉLKA [m]	2	4	8	10
TOLERANCE V mm (OBECNÁ HODNOTA)	10	15	20	25
TOLERANCE V mm (ŘÍMSY, ZÁBRADLÍ A OBRUBNÍKY)	6	10	12	15

MEZNÍ ODCHYLKY SVISLÝCH PLOCH:

VÝŠKA	H
MEZNÍ ODCHYLKA (mm) VIDITELNÝCH PLOCH A HRAN OBECNĚ	H/300
MEZNÍ ODCHYLKA (mm) NEVIDITELNÝCH PLOCH A HRAN	H/200

PŘÍPUSTNÉ ODCHYLKY:

ŘÍMSA
- POLOHOVÁ ODCHYLKA ±20mm
- VÝŠKOVÁ ODCHYLKA ±10mm
- ROVINATOST POVRCHU N.K. PŘI MĚŘENÍ NA 2,0m LATI MAX.5mm

SO201 MOST EV.Č. 30011-3

ČÁST D

VÝŠKOVÝ SYSTÉM Bpv SOUŘADNICOVÝ SYSTÉM S-JTSK

Číslo změny:	*Obsah změny:*	*Datum změny:*
01	-	-
02	-	-
03	-	-

Objednatel:

Královéhradecký kraj
Pivovarské náměstí 1245
500 03 Hradec Králové

Generální projektant:

SUDOP PRAHA a.s.
Olšanská 1a, 130 80 Praha 3
tel.: +420 267 094 111
fax: +420 224 230 316
e-mail: praha@sudop.cz

Hlavní inženýr projektu: ING. LUKÁŠ BURIANEC
Garant profese: ING. PAVEL HORÁČEK

Zpracovatel části:

Dopravně inženýrská kancelář s.r.o.
Bozděchova 1668/13A, 530 02 HK
tel.: +420 495 219 036
fax: +420 495 221 677
e-mail: dik@dik-hk.cz

Vraclav 192, 565 42 Vraclav
tel: 728 490 599
IČ: 04622588
DIČ: CZ04622588
e-mail: kulhavy@kulhavy-sro.cz

Vedoucí střediska:	*Odpovědný projektant:*	*Vypracoval:*	*Kontroloval:*
ING. MILOŠ BURIANEC	ING. PETR KULHAVÝ	RADEK PRUDIČ, DIS.	ING. PETR KULHAVÝ

Název akce:
III/30011 Dvůr Králové Zálesí Doubravice,
stavba III/30011 Dvůr Králové žel. přejezd - Doubravice

Číslo smlouvy: 16-311.250
Projektový stupeň: DSP+PDPS
Datum: 03/2019
Číslo části: D

Část:
VÝKRESOVÁ DOKUMENTACE

Název přílohy:
TVAR ŘÍMS

Měřítko: 1:50,25
Počet formátů: 4 x A4
Číslo přílohy: D1.2.1.10

DOKUMENT LZE UŽÍVAT POUZE VE SMYSLU PŘÍSLUŠNÉ SMLOUVY O DÍLO. ŽÁDNÁ JEHO ČÁST NEMŮŽE BÝT DLE ZÁKONA č.121/2000 Sb. KOPÍROVÁNA NEBO JINÝM ZPŮSOBEM ROZŠIŘOVÁNA BEZ SOUHLASU SUDOP PRAHA a.s.