

Č.M.	POPIS MÍSTNOSTI	m ²
B.01	OBÝVACÍ POKOJ S KUCHYŇSKÝM KOUTEM	37,1
B.02	LOŽNICE	12,4
B.03	LOŽNICE	12,2
B.04	LOŽNICE	12,4
B.05	CHODBA	29,9
B.06	KOUPELNA	7,6
B.07	ZÁDVEŘÍ	4,7
B.08	WC	1,6
B.09	MÍSTNOST PRO ASISTENTA	12,2
B.10	INSTALAČNÍ PROSTOR	0,3
CELKEM UŽITNÁ PLOCHA UVNITŘ OBJEKTU		130,4
B.11	TERASA SPOLEČNÁ	8,5
B.12	TERASA K LOŽNICÍM	14,4
CELKEM VNĚJŠÍ PLOCHY K OBJEKTU		22,9
PLOCHA CELKEM		153,3


Č.M.	POPIS MÍSTNOSTI	m ²
B.01	OBÝVACÍ POKOJ S KUCHYŇSKÝM KOUTEM	37,1
B.02	LOŽNICE	12,4
B.03	LOŽNICE	12,2
B.04	LOŽNICE	12,4
B.05	CHODBA	29,9
B.06	KOUPELNA	7,6
B.07	ZÁDVEŘÍ	4,7
B.08	WC	1,6
B.09	MÍSTNOST PRO ASISTENTA	12,2
B.10	INSTALAČNÍ PROSTOR	0,3
CELKEM UŽITNÁ PLOCHA UVNITŘ OBJEKTU		130,4
B.11	TERASA SPOLEČNÁ	8,5
B.12	TERASA K LOŽNICÍM	14,4
CELKEM VNĚJŠÍ PLOCHY K OBJEKTU		22,9
PLOCHA CELKEM		153,3

DATOVÉ A TELEFONNÍ ROZVODY (SKS)

DATOVÉ A TELEFONNÍ ROZVODY (SKS)





Hlavní trasy slaboproudých systémů budou vedeny v drátěném kabelovém žlabu 60x60mm nad podhledem po konstrukci příhradových vazníků – dodávkou systému SKS. Odbočky z hlavní trasy budou realizovány v ohebných chráničcích Ø25mm po konstrukci krovu. Svody ke koncovým zásuvkám budou realizovány v ohebných chráničcích Ø25mm pod omítkou.

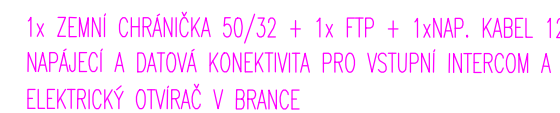
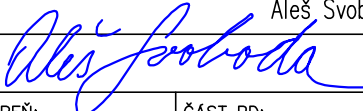


1x μ TR 10/8 + 1x SM OK 4vl.
PŘÍVOD SLB KONEKTIVITY OPTICKÝM
KABELEM Z CENTRÁLNÍHO
ROZVADĚČE CD-B V OBJEKTU "D"

19" rozv
600x400
na stěně

19" rozvaděč – umístění jednotky
odečtu spotřeb wmbus, napojeno
z napájecí lišty 230V rozvaděče
a připojeno do sítě SSK

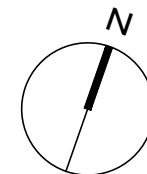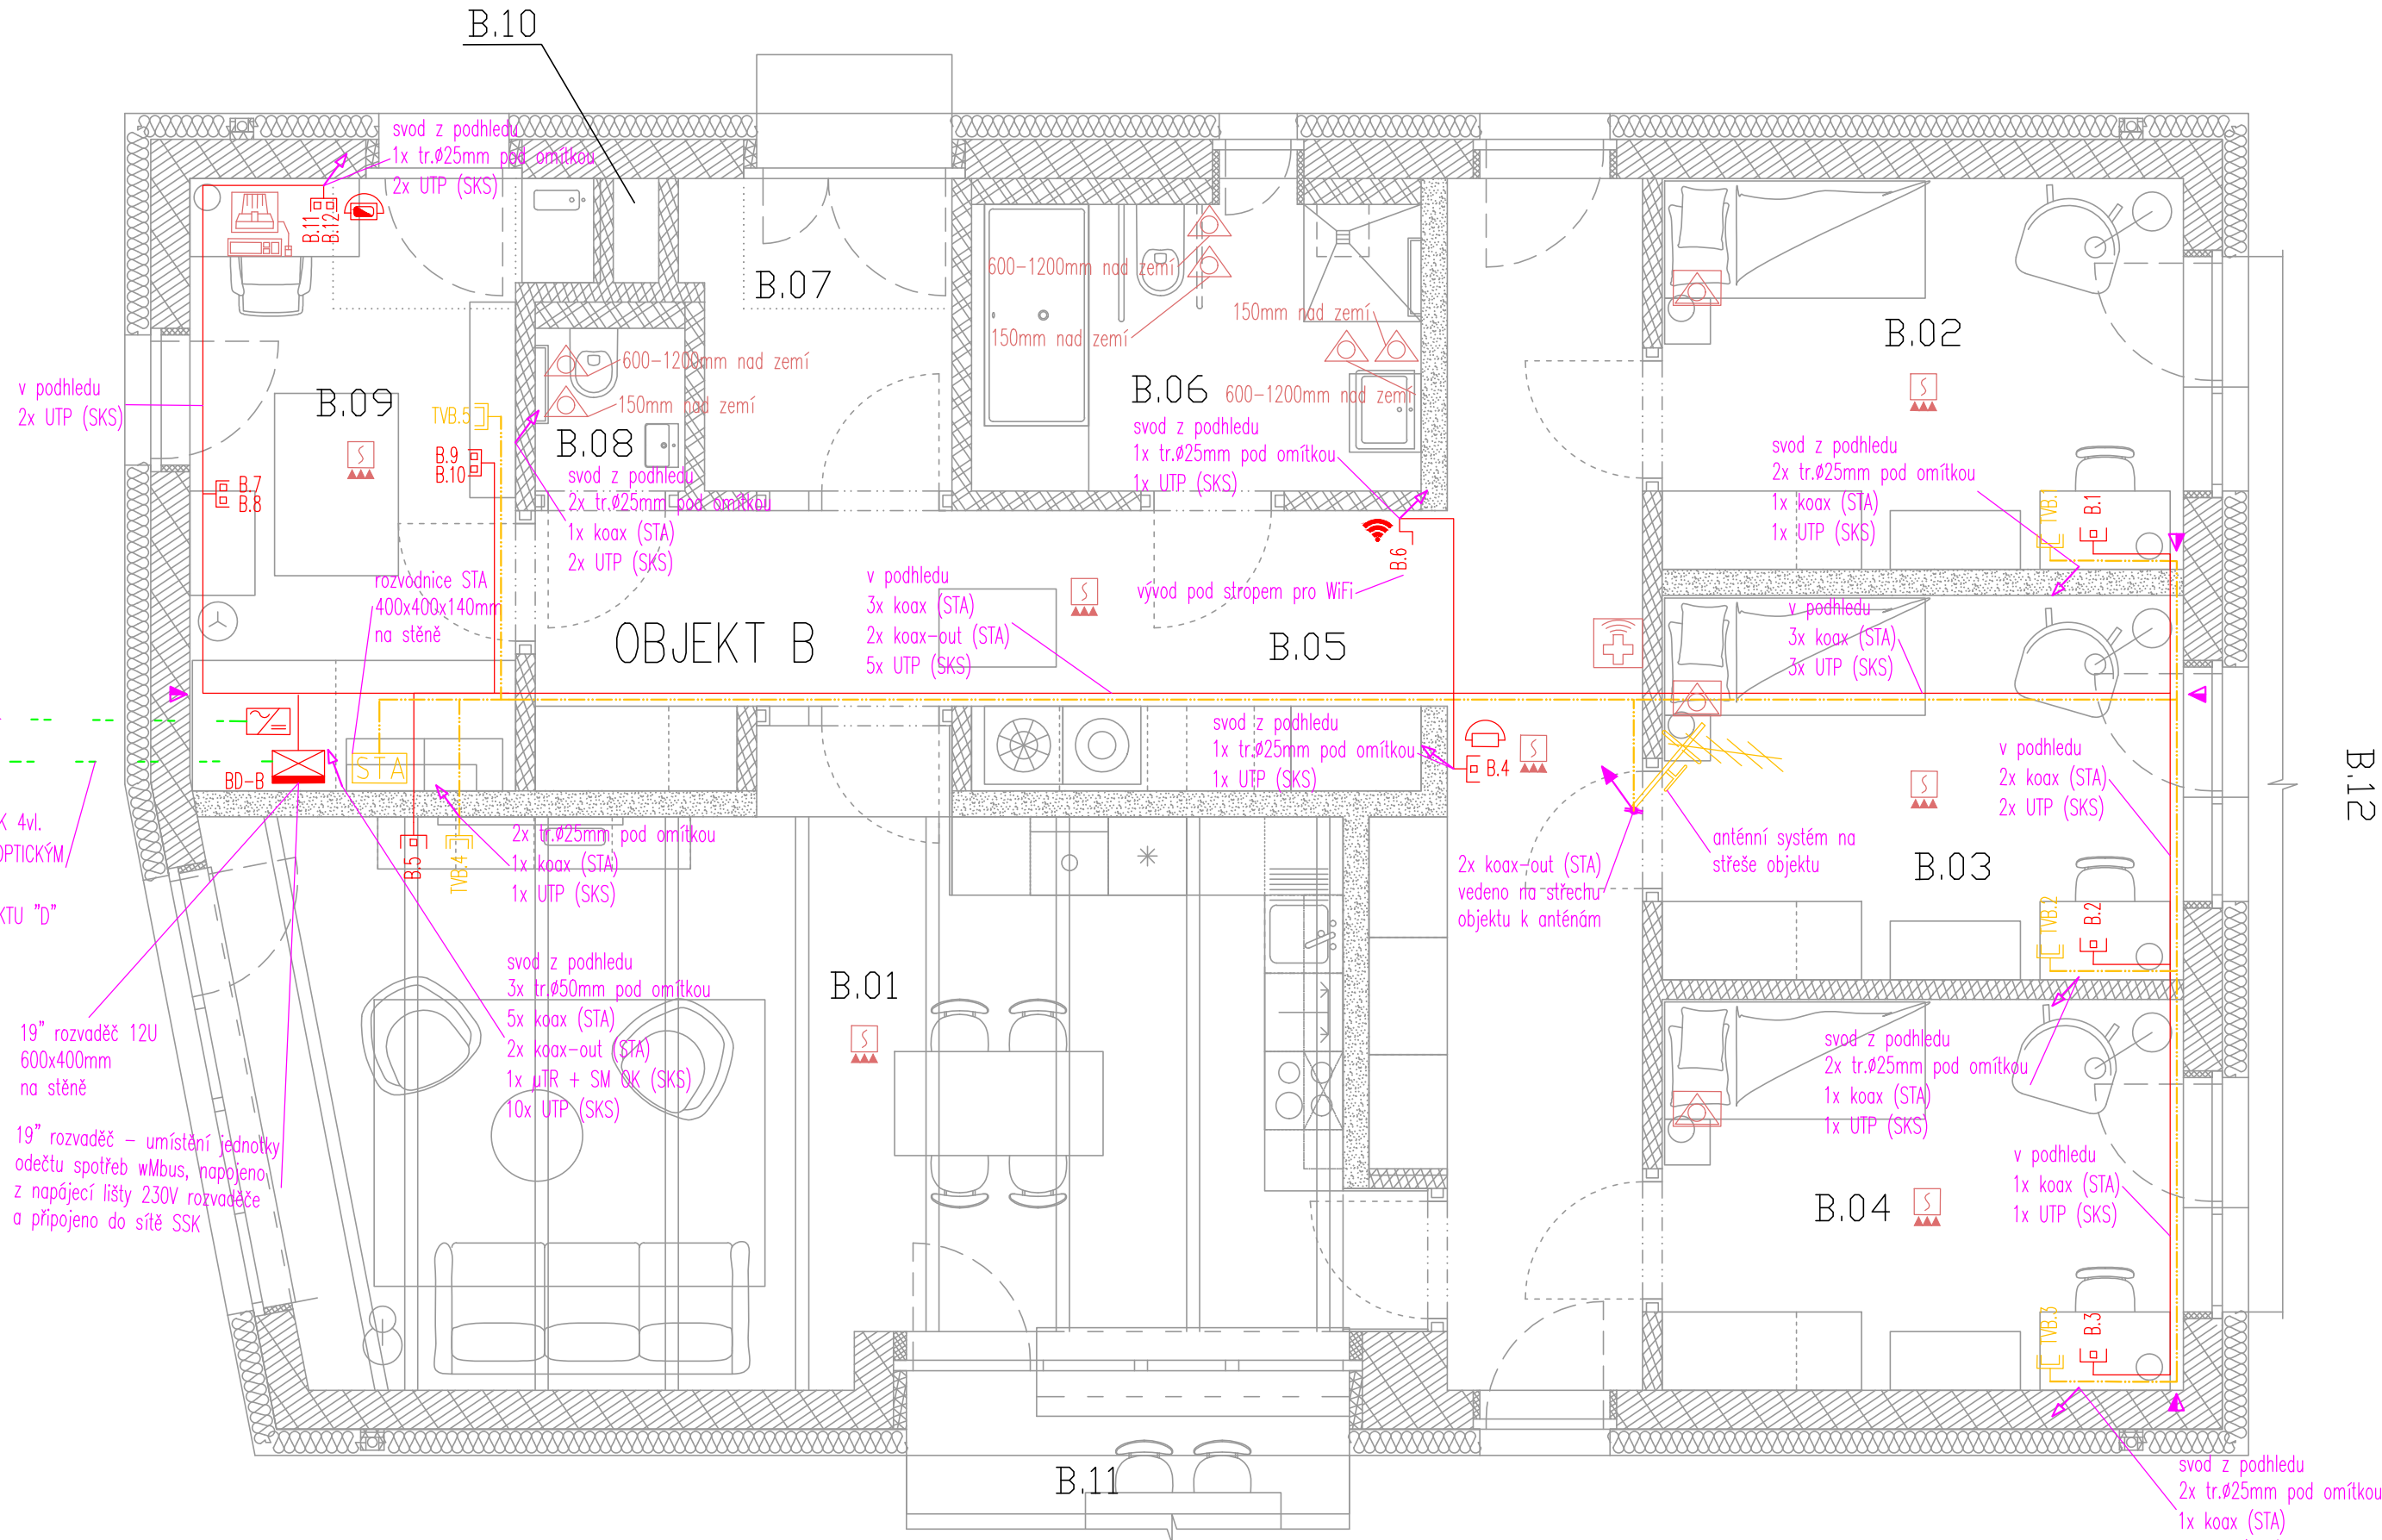

GENERÁLNÍ PROJEKTANT:		HJP:	
<div>NEUHAUSL HUNAL</div> <div>NEUHAUSL HUNAL s.r.o. Revoluční 1546/24, 110 00 Praha +420 728 569 079, +420 732 317 927 www.neuhauseihunal.cz IČ 08999716</div>		Ing. arch. Matěj Hunal	
PROJEKTANT ČÁSTI PD:			
<div> ELEKTROPRO®</div> <div>PROJEKTOVÁNÍ ELEKTROINSTALACÍ Za Dvorem 477, Budyně n/O, 41118 www.elektropro.cz, tel. +420 606236236 IČO: 88682145</div>		ZODPOVĚDNÝ PROJEKTANT: Aleš Svoboda	
		VYPRACOVAL: Aleš Svoboda	
			
STAVBA:	VÝSTAVBA CHRÁNĚNÉHO BYDLNÍ V NOVÉ PACE Na Vyšehradě 1205, 509 01 Nová Paka	STUPEŇ: DPS	ČÁST PD: D.1.4.5
		DATUM: 8/2023	MĚŘÍTKO: 1:50
STAVEBNÍK:	Královéhradecký kraj Pivovarské náměstí 1245, 500 03 Hradec Králové	PARÉ:	Č. VÝKRESU:
OBSAH:	PŮDORYS SLABOPROUD – OBJEKT B		D.1.4.5.11