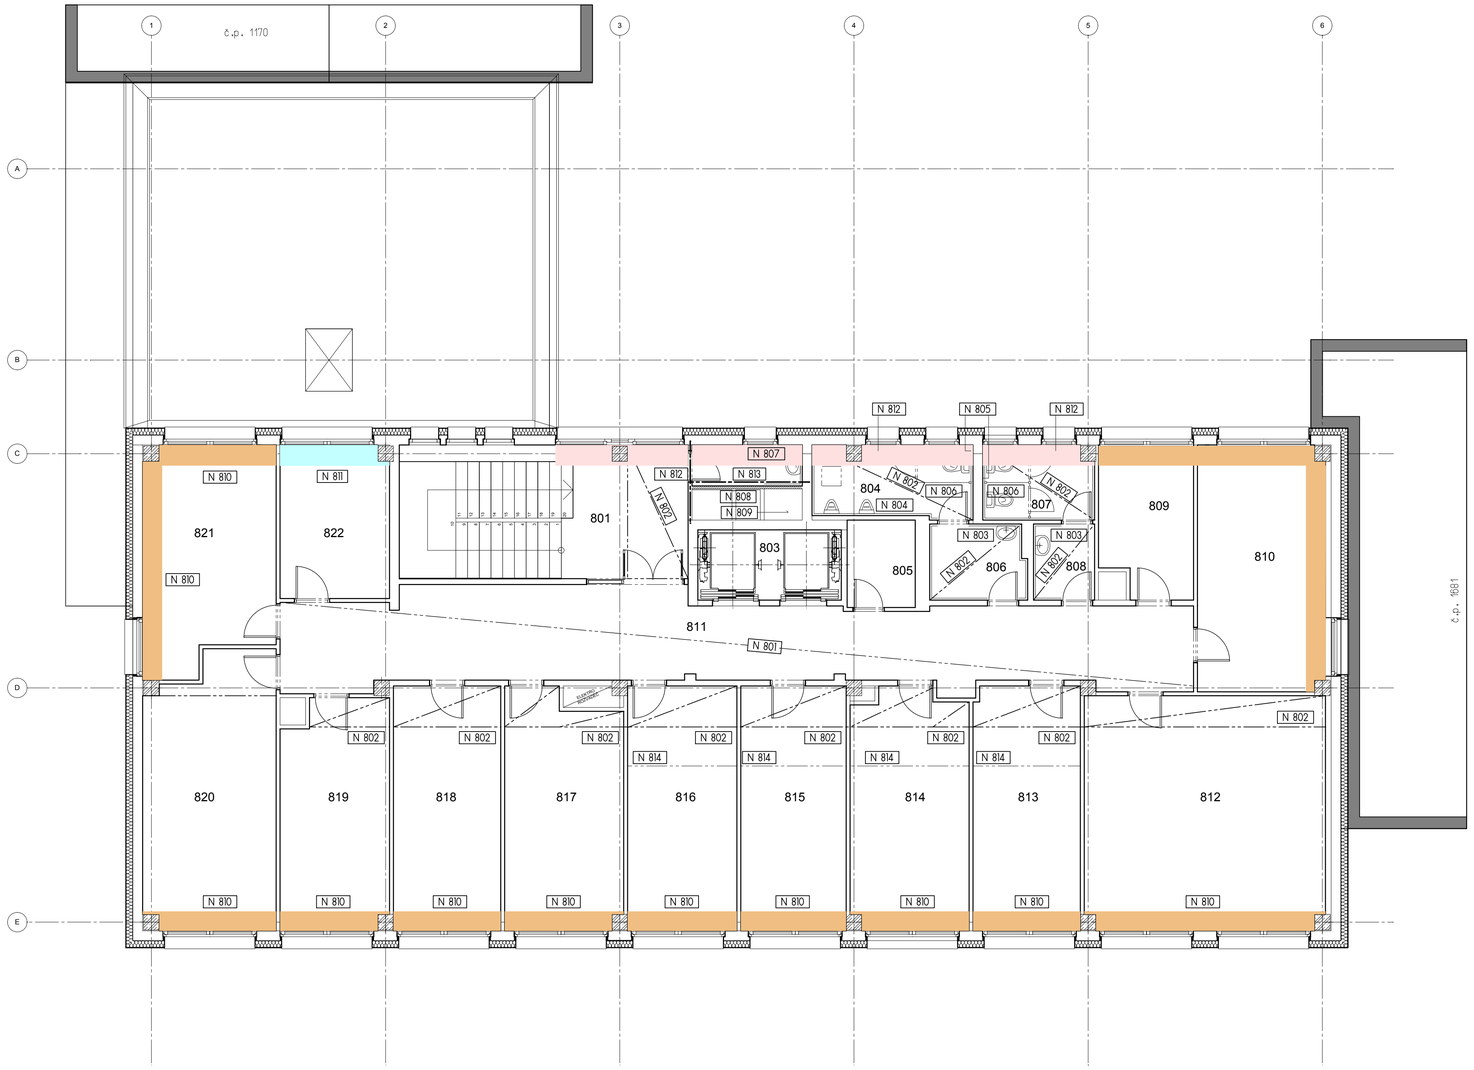

LEGENDA MÍSTNOSTÍ

OZN	MÍSTNOST	PLOCHA [m²]	SV	PODLAHA OZN	PODLAHA POVRCH	OMÍTKY - OBKLADY STĚNY - STROP
801	SCHODIŠTĚ	25,19	2975		KERAMICKÁ DLAŽBA	ZDI - VÁPENNÁ ŠTUKOVÁ OMÍTKA STROP - VÁPENNÁ ŠTUKOVÁ OMÍTKA
802	OKLIDOVÁ KOMORA	3,82	2415		KERAMICKÁ DLAŽBA	ZDI - VÁPENNÁ ŠTUKOVÁ OMÍTKA STROP - SÁDROKARTONOVÝ PODHLED
803	VÝTAHY	6,98				ZDI - VÁPENNÁ ŠTUKOVÁ OMÍTKA
804	WC MUŽI	7,43	2480		KERAMICKÁ DLAŽBA	ZDI - VÁPENNÁ ŠTUKOVÁ OMÍTKA STROP - SÁDROKARTONOVÝ PODHLED
805	SKLAD	3,91	2970		KOBEREC	ZDI - VÁPENNÁ ŠTUKOVÁ OMÍTKA ZDI - VÁPENNÁ ŠTUKOVÁ OMÍTKA
806	PŘEDSÍŇ MUŽI	4,76	2480		KERAMICKÁ DLAŽBA	ZDI - VÁPENNÁ ŠTUKOVÁ OMÍTKA STROP - SÁDROKARTONOVÝ PODHLED
807	WC ŽENY	5,32	2480		KERAMICKÁ DLAŽBA	ZDI - VÁPENNÁ ŠTUKOVÁ OMÍTKA STROP - SÁDROKARTONOVÝ PODHLED
808	PŘEDSÍŇ ŽENY	3,05	2480		KERAMICKÁ DLAŽBA	ZDI - VÁPENNÁ ŠTUKOVÁ OMÍTKA STROP - SÁDROKARTONOVÝ PODHLED
809	KANCELÁŘ	8,94	2960		KOBEREC	ZDI - VÁPENNÁ ŠTUKOVÁ OMÍTKA STROP - VÁPENNÁ ŠTUKOVÁ OMÍTKA
810	KANCELÁŘ	20,47	2960		KOBEREC	ZDI - VÁPENNÁ ŠTUKOVÁ OMÍTKA STROP - VÁPENNÁ ŠTUKOVÁ OMÍTKA
811	CHODBA	50,50	2460		KOBEREC	ZDI - VÁPENNÁ ŠTUKOVÁ OMÍTKA STROP - SÁDROKARTONOVÝ KAZETOVÝ PODHLED
812	UČEBNA	36,84	2960		KOBEREC	ZDI - VÁPENNÁ ŠTUKOVÁ OMÍTKA STROP - VÁPENNÁ ŠTUKOVÁ OMÍTKA
813	KANCELÁŘ	17,11	2970		KOBEREC	ZDI - VÁPENNÁ ŠTUKOVÁ OMÍTKA STROP - VÁPENNÁ ŠTUKOVÁ OMÍTKA
814	KANCELÁŘ	18,20	2980		KOBEREC	ZDI - VÁPENNÁ ŠTUKOVÁ OMÍTKA STROP - VÁPENNÁ ŠTUKOVÁ OMÍTKA
815	KANCELÁŘ	16,87	2980		KOBEREC	ZDI - VÁPENNÁ ŠTUKOVÁ OMÍTKA STROP - VÁPENNÁ ŠTUKOVÁ OMÍTKA
816	KANCELÁŘ	17,50	2980		KOBEREC	ZDI - VÁPENNÁ ŠTUKOVÁ OMÍTKA STROP - VÁPENNÁ ŠTUKOVÁ OMÍTKA
817	KANCELÁŘ	17,87	2980		KOBEREC	ZDI - VÁPENNÁ ŠTUKOVÁ OMÍTKA STROP - VÁPENNÁ ŠTUKOVÁ OMÍTKA
818	KANCELÁŘ	17,18	2965		KOBEREC	ZDI - VÁPENNÁ ŠTUKOVÁ OMÍTKA STROP - VÁPENNÁ ŠTUKOVÁ OMÍTKA
819	KANCELÁŘ	15,96	2970		KOBEREC	ZDI - VÁPENNÁ ŠTUKOVÁ OMÍTKA STROP - VÁPENNÁ ŠTUKOVÁ OMÍTKA
820	KANCELÁŘ	20,95	2960		KOBEREC	ZDI - VÁPENNÁ ŠTUKOVÁ OMÍTKA STROP - VÁPENNÁ ŠTUKOVÁ OMÍTKA
821	KANCELÁŘ	18,57	2960		KOBEREC	ZDI - VÁPENNÁ ŠTUKOVÁ OMÍTKA STROP - VÁPENNÁ ŠTUKOVÁ OMÍTKA
822	SKLAD	10,84	2960		PVC	ZDI - VÁPENNÁ ŠTUKOVÁ OMÍTKA STROP - VÁPENNÁ ŠTUKOVÁ OMÍTKA

LEGENDA STAVEBNÍCH PRACÍ

- N 801 MONTÁŽ NOVÉHO KAZETOVÉHO SÁDROKARTONOVÉHO PODHLEDU VČETNĚ NOSNÉHO RÁMU, VZT, MŘÍŽEK A SVÍTIDEL - CELKEM 50,50 M2
- N 802 MONTÁŽ NOVÉHO KAZETOVÉHO SÁDROKARTONOVÉHO PODHLEDU VČETNĚ SVISLÉ ČÁSTI, NOSNÉHO RÁMU, VZT A MŘÍŽEK - CELKEM 70 M2
- N 803 MONTÁŽ NOVÉHO UMYVADLA A PROVEDENÍ OBKLADU STĚNY ZA UMYVADLEM - CELKEM 12 M2
- N 804 MONTÁŽ NOVÝCH PISOÁRŮ A PROVEDENÍ OBKLADU STĚNY ZA NIMI - CELKEM 6 M2
- N 805 MONTÁŽ NOVÝCH WC A PROVEDENÍ OBKLADU STĚNY A ČÁSTI PODLAHY ZA WC - CELKEM 9 M2
- N 806 ZPĚTNÁ MONTÁŽ DĚLÍCÍ PŘÍČKY WC - 2 KS
- N 807 MONTÁŽ UMYVADLA - ZMĚNA POLOHY - PROVEDENÍ OBKLADU STĚNY ZA UMYVADLEM - CELKEM 8 M2
- N 808 PROVEDENÍ NOVÉ SDK PŘÍČKY - 10 M2, OSAZDIT REVIZNÍ DVÍŘKA DLE POŽADAVKŮ VZT, NUTNO DODRŽET PBŘ
- N 809 UTĚSNĚNÍ PROSTUPU VZT MEZI PODLAŽÍMI - ŠACHTA VZT, NUTNO DODRŽET PBŘ
- N 810 PROVEDENÍ PÁSU PODLAHOVÉ KRYTINY V ŠÍŘCE 500 MM - KOBEREC - CELKEM 25 M2
- N 811 PROVEDENÍ PÁSU PODLAHOVÉ KRYTINY V ŠÍŘCE 500 MM - PVC - CELKEM 2 M2
- N 812 PROVEDENÍ PÁSU PODLAHOVÉ KRYTINY V ŠÍŘCE 500 MM - KERAMICKÁ DLAŽBA - CELKEM 7 M2
- N 813 OSAZENÍ OCELOVÉHO RÁMU + SÁDROKARTONOVÁ KAPOTÁŽ - VIZ. SAMOSTATNÁ PŘÍLOHA
- N 814 DOPLNĚNÍ A VYSPRAVENÍ OMÍTKY NA STROPU - CELKEM 12 M2

POZNÁMKY

- VEŠKERÉ STAVEBNÍ PRÁCE BUDOU PROBÍHAT TAK, ABY V KAŽDÉ FÁZI PROVÁDĚNÍ BYLA ZAJIŠTĚNA STABILITA VŠECH KONSTRUKCÍ
- STAVEBNÍ PRÁCE BUDOU V SOULADU S POŽÁRNĚ BEZPEČNOSTNÍM ŘEŠENÍM STAVBY
- PRÁCE BUDOU PO DOHODĚ S INVESTOREM ROZDĚLENY NA UCELENÉ ČÁSTI, TAK ABY BYL MINIMALIZOVÁN DOPAD NA PROVOZ BUDOVĚ
- PRO PROSTORY UŽÍVANÉ MUSÍ BÝT V KAŽDÉ FÁZI STAVBY ZABEZEČENA BEZPEČNOST, VČETNĚ POŽÁRNÍ OCHRANY
- V DOTČENÝCH ČÁSTECH BUDOU PROVEDENY MALBY - VŽDY UCELENÁ ČÁST (STĚNA, STROP, A PODL) - CELKEM CCA 700 M2 / PATRO

Autorizovaný projektant:
Ing. Libor Truhelka

HLAVNÍ PROJEKTANT:
Energy Benefit Centre a.s.
Křenova 438/3, 162 00 Praha 6
tel.: +420 270 003 300
e-mail: kontakt@energy-benefit.cz
internet: www.energy-benefit.cz

ZPRACOVATEL ČÁSTI:
Vypracoval:
Ing. Roman Kunc
Zodpovědný projektant:
Ing. Vladimír Fiedler

PROJEKT:
MK/22/904 Stavební úpravy v budově č.p. 1371,
ul. Na Okrouhlíku, Hradec Králové - PD - III.

razítko a podpis

Zakázkové číslo: 240031
Paré:

STAVEBNÍK:
Krajský úřad královéhradeckého kraje,
Pivovarské náměstí náměstí 1245, 500 03 Hradec Králové

Datum: 05/2024

ČÁST, PROFESE:
ARCHITEKTONICKO - STAVEBNÍ ŘEŠENÍ

Část: D.1.1. | Stupeň: DPS | Změna: 00

VÝKRES:
PŮDORYS 8. NADZEMNÍHO PODLAŽÍ - NOVÝ STAV

Č.výkr.: b 19 | Formát: 7xA4 | Měřítko: 1 : 75