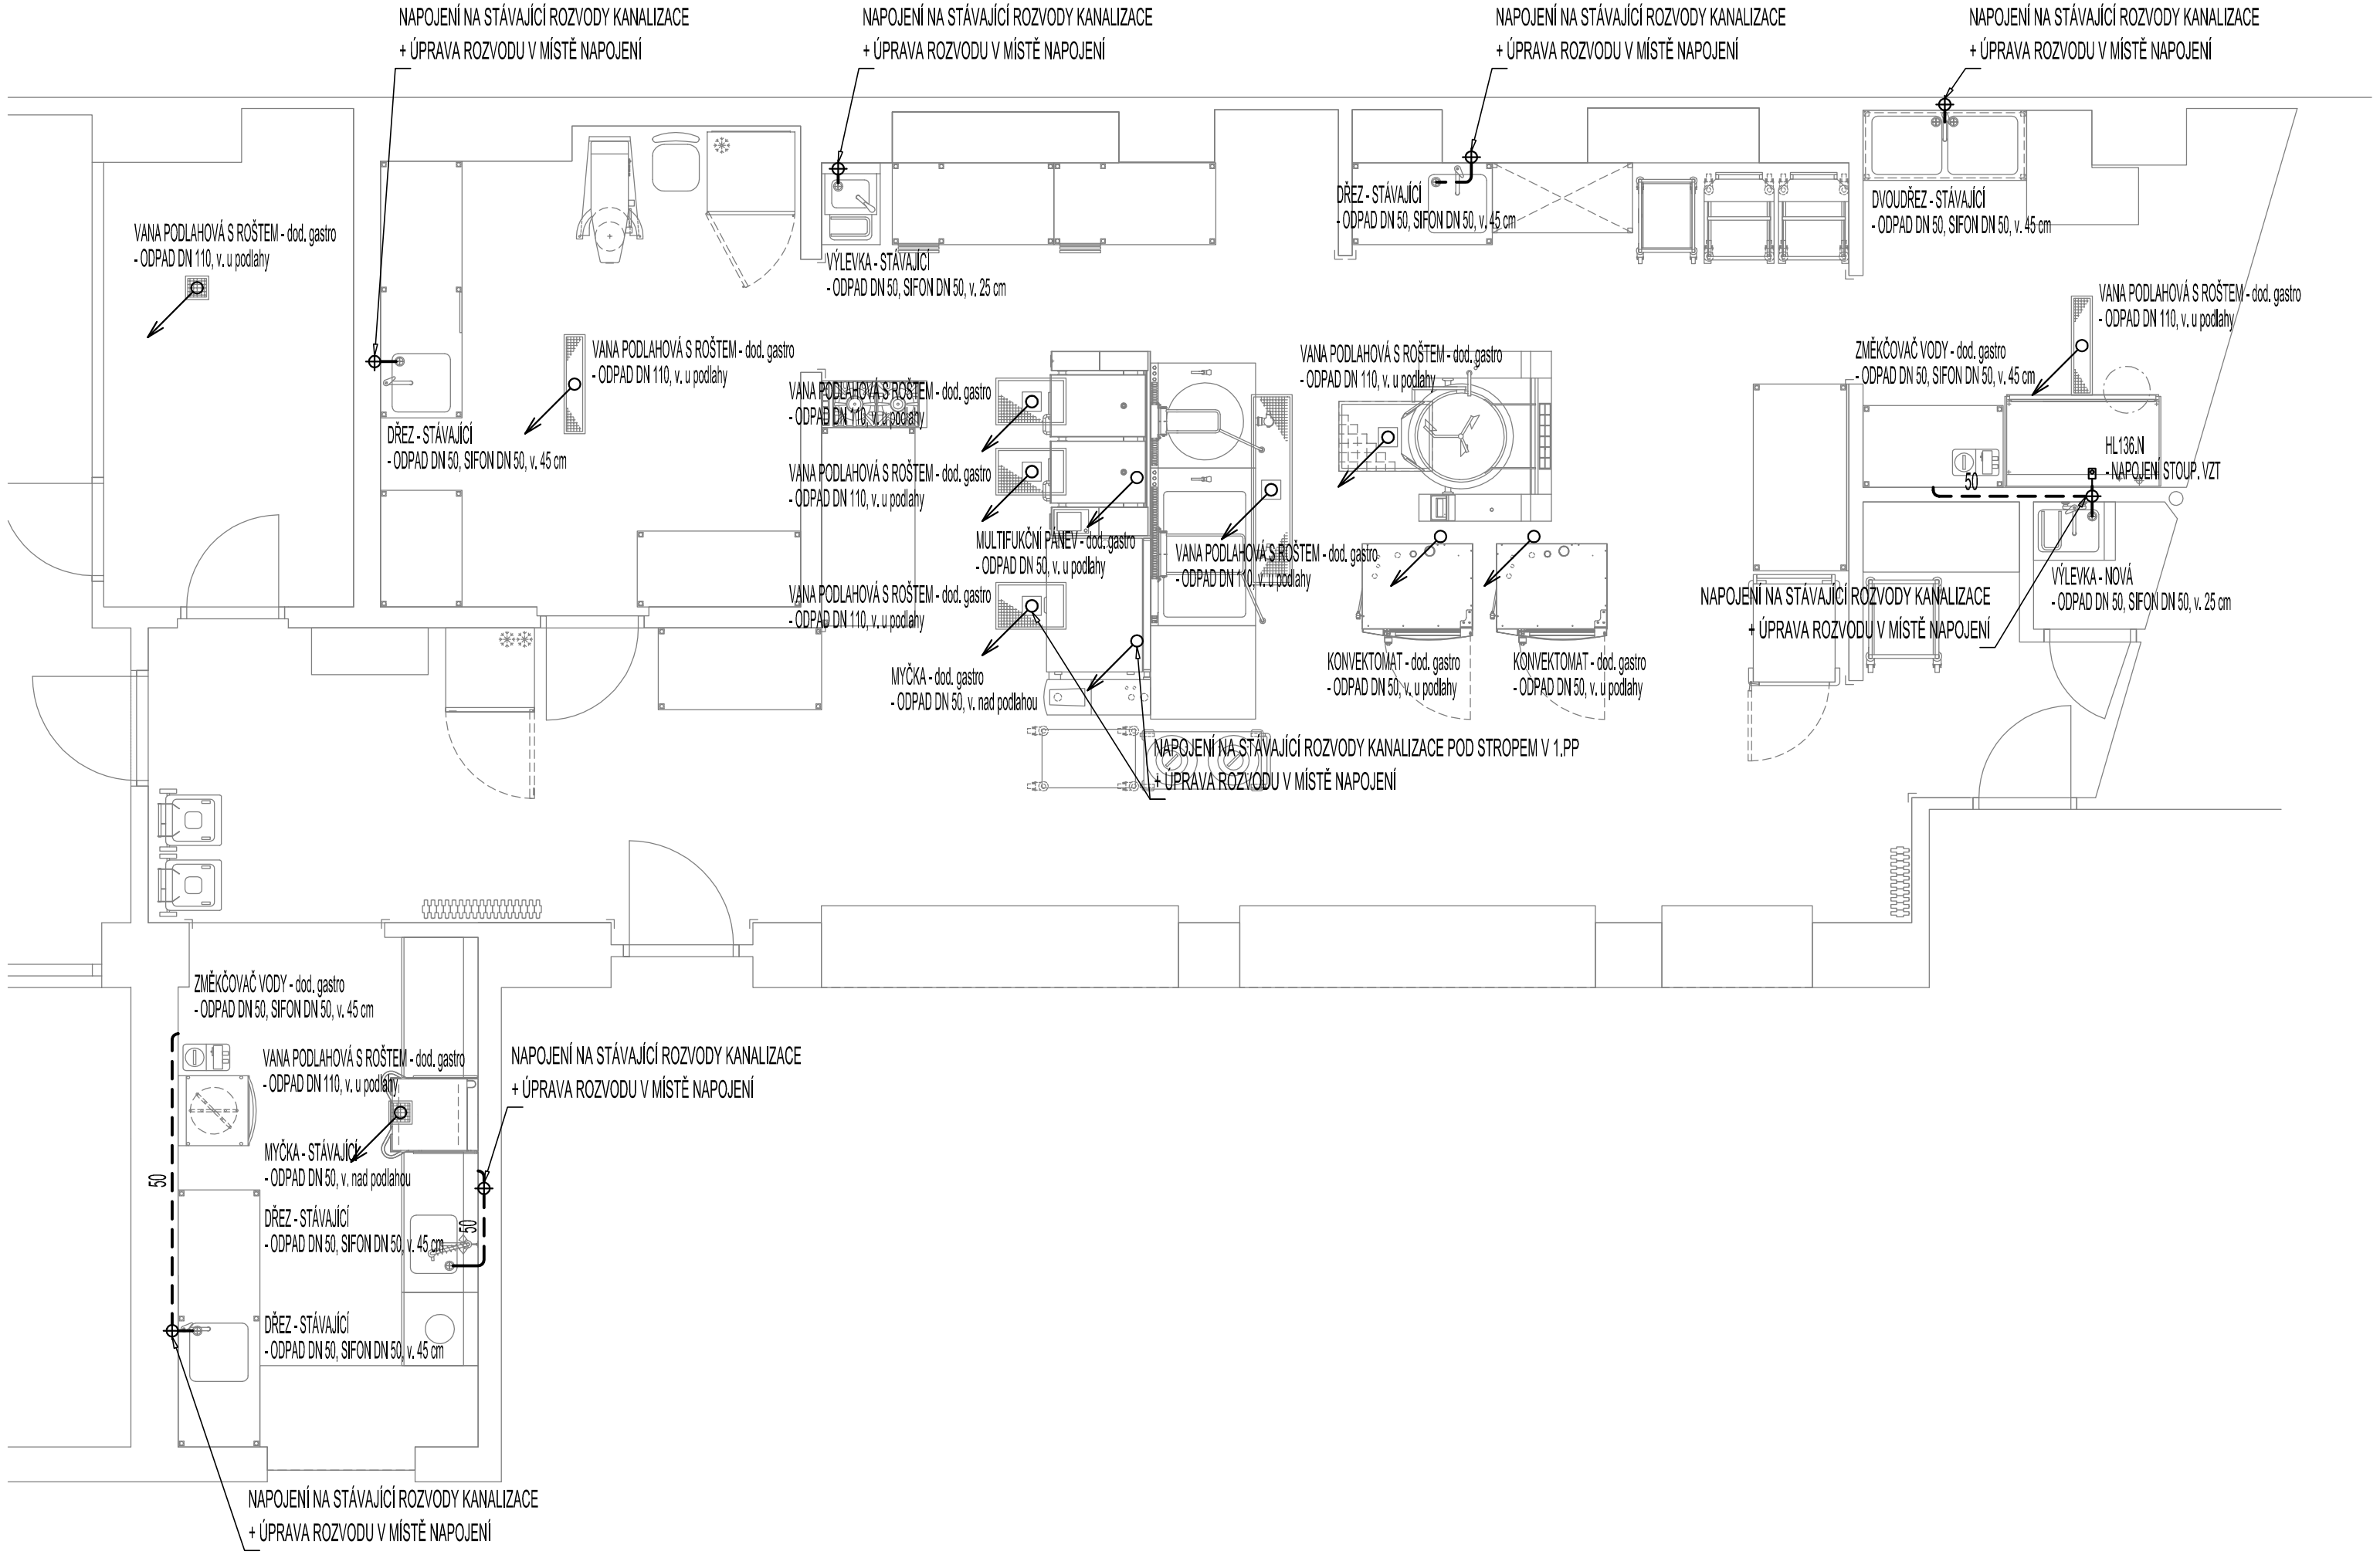

LEGENDA:

ZNAČKA	POPIS	TYP
– – – –	NAVRŽENÉ PŘIPOJOVACÍ POTRUBÍ VNITŘNÍ KANALIZACE	PP HT-SYSTÉM
S01	NAVRŽENÉ ODPADNÍ POTRUBÍ SPLAŠKOVÉ KANALIZACE	PP HT-SYSTÉM
⊕	NAVRŽENÉ NAPOJOVACÍ MÍSTO VNITŘNÍ KANALIZACE	PP HT-SYSTÉM

Legenda zařizovacích předmětů viz. technická zpráva

POZNÁMKA:
- PŘIPOJOVACÍ A ODPADNÍ POTRUBÍ VNITŘNÍ KANALIZACE BUDE PROVEDENO Z MATERIÁLU PP HT-SYSTÉM, SVODNÉ POTRUBÍ Z PVC KG-SYSTÉM.
- PŘIPOJOVACÍ A ODPADNÍ POTRUBÍ VNITŘNÍ KANALIZACE BUDE VEDENO VE STĚNÁCH PŘIPEVNĚNÉ PŘÍCHYTKAMI A ZAKRYTO.
- VÝBĚR TYPŮ ZAŘIZOVACÍCH PŘEDMĚTŮ A BATERIÍ DLE VÝBĚRU INVESTORA PŘI REALIZACI.
- MONTÁŽ POTRUBÍ BUDE PROVÁDĚNA DLE MONTÁŽNÍHO PŘEDPISU VÝROBCE.

NÁZEV AKCE: **Snížení energetické náročnosti školní kuchyně SPŠ, SOŠ a SOU, Hradec Králové**			AUTORIZAČNÍ RAZÍTKO:
MÍSTO STAVBY: Hradební 1029/2, 500 03 Hradec Králové			
OBJEDNATEL: Střední průmyslová škola, Střední odborná škola a Střední odborné učiliště, Hradec Králové			
GENERÁLNÍ PROJEKTANT: **ARAGON ELL, s.r.o.** Heřmanice 126, 509 01 Nová Paka, IČ: 288 20 525, tel.: +420 731 455 285, e-mail: info@aragonell.cz, web: www.aragonell.cz	ZPRACOVATEL PROFESE: **. PROJEKT** Ing. Karel Dovrtěl projekty TZB, T. 731 111 627, E. kd.projekt@email.cz	ZODPOVĚDNÝ PROJEKTANT: **Ing. Karel Dovrtěl**	PODPIS:
		HLAVNÍ INŽENÝR PROJEKTU: **Ing. Karel Dovrtěl**	PODPIS:
		ZPRACOVATEL: **Ing. Karel Dovrtěl**	PODPIS:
MĚŘÍTKO: 1:50	STUPEŇ: DPS	ČÁST DOKUMENTACE: D.1.4 TECHNIKA PROSTŘEDÍ STAVEB	Č. VÝKRESU: **05** / ČÍSLO PARÉ:
FORMÁT: A4x3	DATUM: 05/2023		
ODDÍL/PROFESE: **D.1.4.1 - ZTI**		NÁZEV VÝKRESU: **Půdorys 1.NP - kanalizace**	