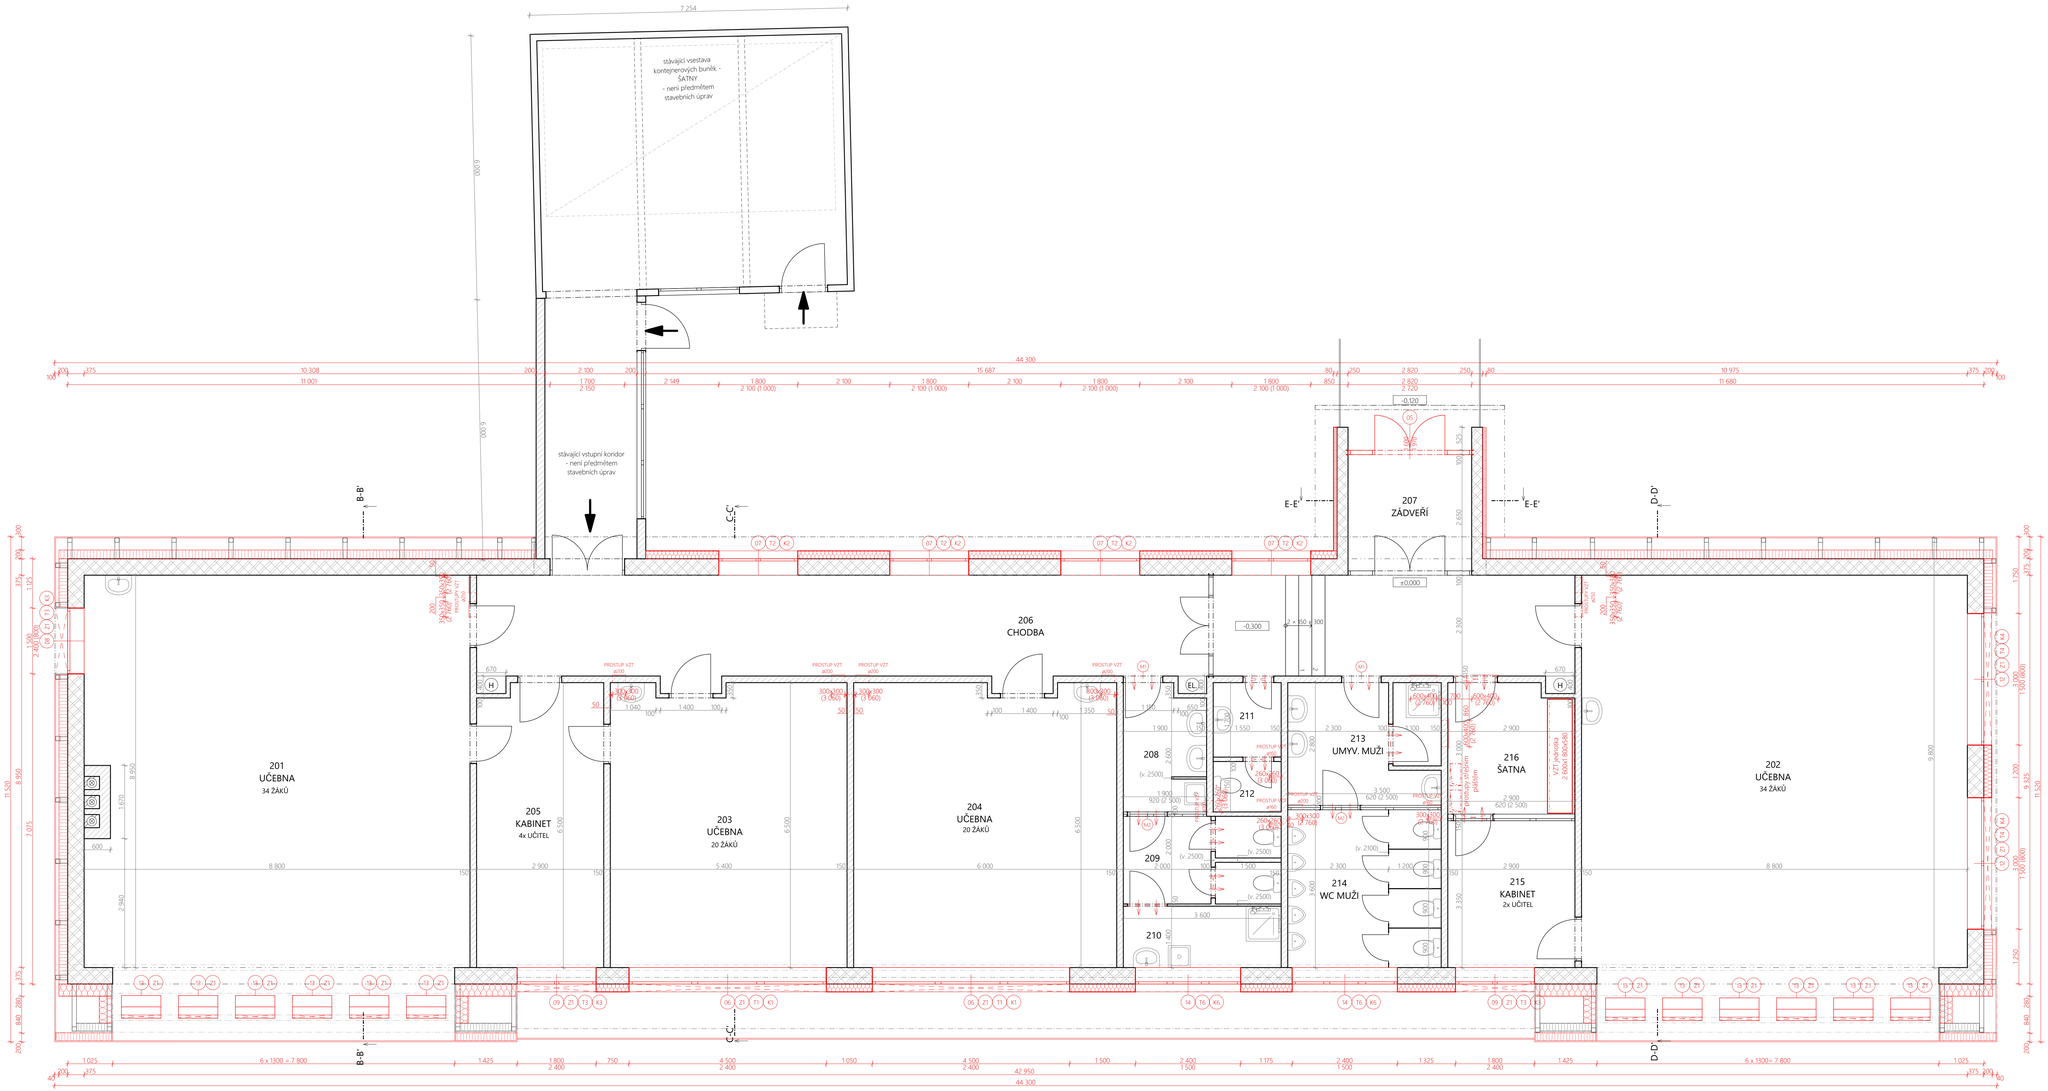

TABULKA MÍSTNOSTÍ

Č.	Název místnosti	Plocha (m2)	SV (mm)
201	UČEBNA	87,16	3 420
202	UČEBNA	88,37	3 120
203	UČEBNA	34,54	3 420
204	UČEBNA	38,44	3 420
205	KABINET	18,58	3 420
206	CHODBA	58,93	3 120-3 420
207	ZÁDVEŘÍ	7,47	3 120
208	UMYV. ŽENY	5,34	3 420
209	WC ŽENY	6,99	3 420
210	ÚKLID	5,04	3 420
211	UMYV. UČITELÉ	2,64	3 420
212	WC	1,78	3 420
213	UMYV. MUŽI	9,58	3 120
214	WC MUŽI	12,60	3 120
215	KABINET	9,83	3 120
216	ŠATNA	8,43	
		395,72 m²	

LEGENDA - BAREVNÉ ZNAČENÍ:

konstrukce nové

LEGENDA:

- nová tepelná izolace - šedý polystyrén
- nová tepelná izolace - minerální vata
- nová tepelná izolace - stříkaná PUR pěna
- 01 EL. ŽALUZIE - dálkově ovládání

TABULKA PROVĚTRÁVACÍCH MŘÍŽEK:

oz.	rozměr	popis	počet
M1	600/200	větrací mřížka elovovaný hliník - barva bronz	2 ks
M2	400/200	větrací mřížka plastová - barva bílá	2 ks

podříznutí stávajících dveří

POZNÁMKY:

- VEŠKERÉ ROZMĚRY JE NUTNÉ OVĚŘOVAT NA STAVBĚ DLE SKUTEČNÉHO PROVÁDĚNÍ STAVBY.
- UVEDENÉ KÓTY MUSEJÍ BÝT NA STAVBĚ PROVĚŘENY, ZA SPRÁVNÉ ZAMĚŘENÍ VÝROBNÍCH ROZMĚRŮ ODPOVÍDÁ DODAVATEL.
- PŘI PROVÁDĚNÍ STAVBY MOHOU BÝT ZJIŠTĚNY TAKOVÉ SKUTEČNOSTI, KTERÉ MOHOU OVLIVNIT PŘEDPOKLADANÝ ROZSAH DÍLA. V TĚCHTO PŘÍPADECH BUDE PROJEKTANT V DOSTATEČNÉM ČASOVÉM PŘEDSTIHU UPOZORNĚN NA VZNIKLÉ ROZDÍLY A NÁPRAVA BUDE ŘEŠENA ZMĚNOVÝM ŘÍZENÍM.
- PŘED PROVÁDĚNÍM DOKONČOVACÍCH PRACÍ JE NUTNÁ KONTROLA PROVEDENÍ VEŠKERÝCH PROSTUPŮ A OSAZENÍ CHRÁNIČEK DLE POŽADAVKŮ JEDNOTLIVÝCH PROFESÍ.
- PODROBNOSTI PROVÁDĚNÍ, OSAZOVÁNÍ KOMPLETAČNÍCH KONSTRUKCÍ A DETAILY NÁVAZNOSTÍ NUTNO KONZULTOVAT S INVESTOREM A PROJEKTANTEM.
- MEZI JEDNOTLIVÝMI STAVEBNÍMI PROCESY NUTNO DODRŽOVAT TECHNOLOGICKÉ PŘESTÁVKY STANOVENÉ PŘÍSLUŠNÝMI ČSN A PŘEDPISY VÝROBCŮ JEDNOTLIVÝCH MATERIÁLŮ.
- VEŠKERÉ NEJASNOSTI O PŘÍPADNÉ ZMĚNY OPROTI TOMUTO PROJEKTU NUTNO KONZULTOVAT S PROJEKTANTEM.
- NOVĚ ZJIŠTĚNÉ OKOLNOSTI, KTERÉ MOHOU OVLIVNIT NAVRHOVANÉ KONSTRUKČNÉ STATICKÉ ŘEŠENÍ A DÁLE VEŠKERÉ NEJASNOSTI PŘI ZAHÁJENÍ JEDNOTLIVÝCH ETAP STAVEBNÍCH PRACÍ NUTNO KONZULTOVAT A ODSOUHLASIT S PROJEKTANTEM NEBO STATIKEM.
- V PŘÍPADĚ POTŘEBY BUDE DOPLNĚNA DÍLENSKÁ DOKUMENTACE.
- VEŠKERÉ PRÁCE MOHOU PROVÁDĚT POUZE PROŠKOLENÍ PRACOVNÍCI A FIRMY S POTŘEBNOU ZPŮSOBILOSTÍ K DANÝM PRACÍM. POUŽITÉ MATERIÁLY A TECHNOLOGIE VYUŽÍVAT V SOULADU S NÁVODEM NEBO TECHNICKÝM LISTEM VÝROBKU.
- TATO DOKUMENTACE NESLOUŽÍ JAKO DÍLENSKÁ DOKUMENTACE.

S

± 0,000 = 569,90

GENERÁLNÍ PROJEKTANT	CE-ING s.r.o. Polská 375, 547 01 Náchod	
VEDOUCÍ PROJEKTU junior	VEDOUCÍ PROJEKTU senior	VYPRACOVALA
Ing. Petr Chobotský	Ing. René Hubka	Kristina Mohelníková
INVESTOR	Královéhradecký kraj, Pivovarské náměstí 1245, 500 03 Hradec Králové	
MÍSTO STAVBY	p.č. st. 723, k.ú. Svoboda nad Úpou	
STAVBA	Snížení energetické náročnosti ČLA Trutnov - pracoviště Svoboda n. Úpou (garáže)	FORMÁT 1 175/594 DATUM 07/2024 STUPEŇ PD DPS
OBSAH	D.1.1.5 Půdorys 2.NP - nový stav	MĚŘÍTKO 1:50, 1:1 / Č. VÝKRESU D.1.1.5