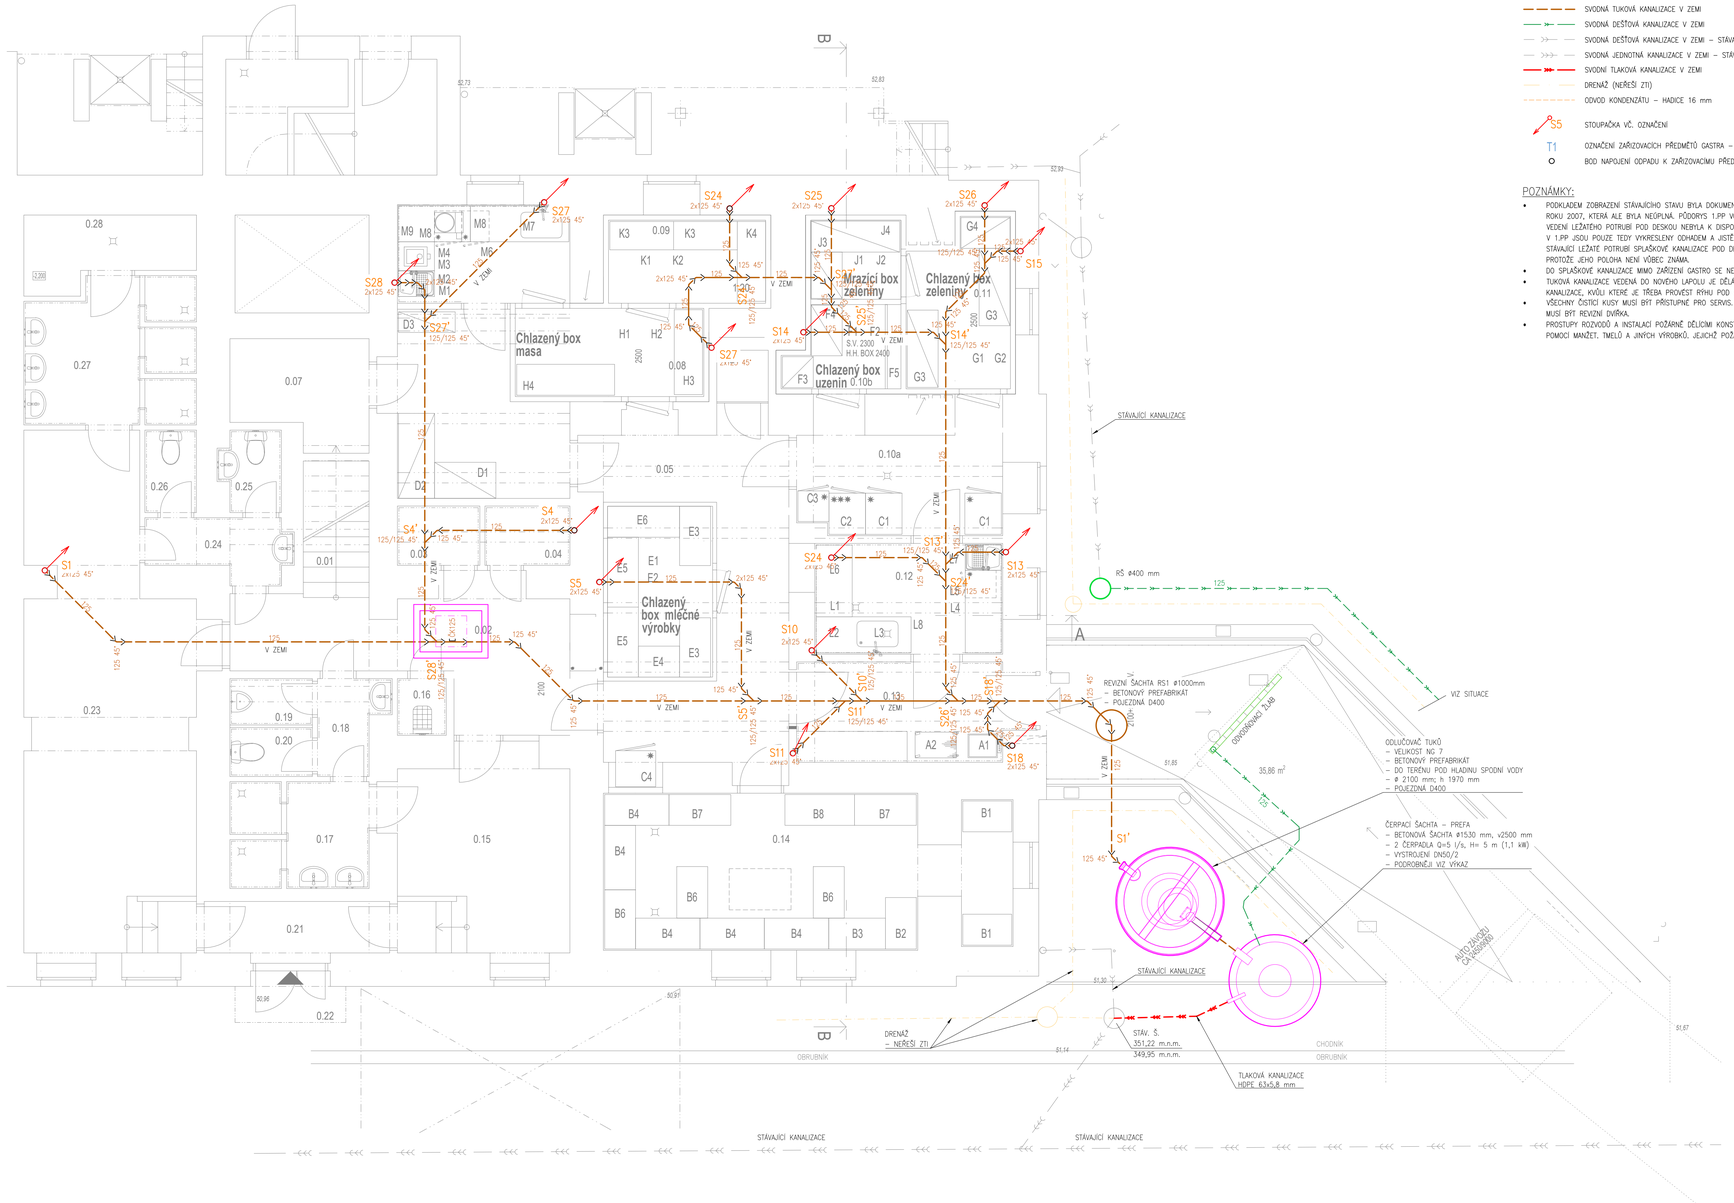

LEGENDA:

- PŘÍPOJOVACÍ POTRUBÍ KANALIZACE
- SVODNÁ TUKOVÁ KANALIZACE POD STROPEM
- SVODNÁ TUKOVÁ KANALIZACE V ZEMI
- SVODNÁ DEŠŤOVÁ KANALIZACE V ZEMI
- SVODNÁ DEŠŤOVÁ KANALIZACE V ZEMI – STÁVAJÍCÍ
- SVODNÁ JEDNOTNÁ KANALIZACE V ZEMI – STÁVAJÍCÍ
- SVODNÍ TLAKOVÁ KANALIZACE V ZEMI
- DRENÁŽ (NEŘEŠÍ ZTI)
- ODVOD KONDENZÁTU – HADICE 16 mm
- S5 STOUPAČKA VČ. OZNAČENÍ
- T1 OZNAČENÍ ZAŘIZOVACÍCH PŘEDMĚTŮ GASTRO – VIZ SEZNAM V TZ
- BOD NAPOJENÍ ODPADU K ZAŘIZOVACÍMU PŘEDMĚTU

POZNÁMKY:

- PODKLADEM ZOBRAZENÍ STÁVAJÍCÍHO STAVU BYLA DOKUMENTACE SKUTEČNÉHO PROVEDENÍ Z ROKU 2007, KTERÁ ALE BYLA NEÚPLNÁ. PŮDORYS 1.PP VČ. ROZMÍSTĚNÍ STOUPAČEK A VEDENÍ LEŽATÉHO POTRUBÍ POD DESKOU NEBYLA K DISPOZICI. VYZNAČENÉ STÁVAJÍCÍ ROZVODY V 1.PP JSOU POUZE TEDY VYKRESLENÝ ODHADEM A JISTĚ NEJSOU ZOBRAZENA VŠECHNA. STÁVAJÍCÍ LEŽATÉ POTRUBÍ SPLAŠKOVÉ KANALIZACE POD DESKOU NENÍ VYOBRAZENO VŮBEC, PROTOŽE JEHO POLOHA NENÍ VŮBEC ZNÁMA.
- DO SPLAŠKOVÉ KANALIZACE MIMO ZAŘÍZENÍ GASTRO SE NEZASAHUJE.
- TUKOVÁ KANALIZACE VEDENÁ DO NOVÉHO LAPOLU JE DĚLANA ZCELA NOVÁ A TO VČ. LEŽATÉ KANALIZACE, KVŮLI KTERÉ JE TŘEBA PROVEST ŘÝHU POD ZÁKLADOVOU DESKU.
- VŠECHNY ČISTÍCÍ KUSY MUSÍ BÝT PŘÍSTUPNÉ PRO SERVIS. V MÍSTĚ STĚN, PŘEDSTĚN, ŠACHET MUSÍ BÝT REVIZNÍ DVÍŘKA.
- PROSTUPY ROZVODŮ A INSTALACÍ POŽÁRNĚ DĚLÍCÍM KONSTRUKCEMI MUSÍ BÝT UTĚSNĚNY POMOCÍ MANŽET, TMELŮ A JINÝCH VÝROBKŮ, JEJICHŽ POŽÁRNÍ ODOLNOST JE URČENA

LEGENDA NÁVRHU

označení	název	plocha (m2)	nášlapná vrstva	stěny	strop
0.01	SCHODIŠTĚ DO 1.NP	3,76	kámen	štuk, malba	štuk, malba
0.02	CHODBA	12,00	keramická dlažba	štuk, malba	rastr podhled
0.03	SKLAD ČIS. PRÁDLA CHEMIE	1,84	keramická dlažba	ker.obklad	štuk, malba
0.04	SKLAD ŠPIN. PRÁDLA CHEMIE	1,90	keramická dlažba	ker.obklad	štuk, malba
0.05	KOMUNIKAČNÍ PROSTOR	22,86	keramická dlažba	štuk, malba	rastr. podhled
0.06a	SKLAD INVENTÁŘ	10,22	keramická dlažba	štuk, malba	rastr podhled
0.06b	HRUBÁ PŘÍPRAVA MASA	6,40	keramická dlažba	štuk/ obklad	rastr podhled
0.07	SKLAD DKP	5,15	keramická dlažba	štuk, malba	štuk, malba
0.09	CHLAZENÝ BOX MASA	11,37	keramická dlažba	štuk+malba	malba
0.10a	SKLAD PRO CHLAZENÉ	7,70	keramická dlažba	štuk, malba	rastr. podhled
0.11	CHLAZ. BOXY	12,45	keramická dlažba	štuk, malba	štuk, malba
0.12	HRUBÁ PŘÍPRAVA+SKLAD ZEL.	7,85	keramická dlažba	ker.obklad	rastr. podhled
0.13	PŘÍLEM ZBOŽÍ	7,80	keramická dlažba	ker.obklad	rastr. podhled
0.14	SKLAD CHLAZ. VÝR. SUCHÝ	21,45	keramická dlažba	štuk, malba	rastr. podhled
0.15	ŠATNA PERSONÁLU-MUŽI	12,86	PVC	štuk, malba	sdk podhled
0.16	ÚKLID	1,04	keramická dlažba	ker.obklad	malba
0.17	UMÝVÁRNA-MUŽI	5,42	keramická dlažba	ker.obklad	sdk podhled impreg
0.18	PŘEDSŇ WC-MUŽI	1,90	keramická dlažba	ker.obklad	sdk podhled
0.19	WC-PISOÁR-MUŽI	1,44	keramická dlažba	ker.obklad	sdk podhled
0.20	WC-MUŽI	1,52	keramická dlažba	ker.obklad	sdk podhled
0.21	ZÁZVEŘÍ-PERSONÁL	2,70	keramická dlažba	štuk, malba	sdk podhled
0.22	VSTUP-PERSONÁL		keramická dlažba	fasáda	polykarbonát
0.23	ŠATNA PERSONÁL-ŽENY	29,78	PVC	štuk, malba	sdk podhled
0.24	PŘEDSŇ WC-ŽENY	2,85	keramická dlažba	ker.obklad	sdk podhled
0.25	WC-ŽENY a	1,60	keramická dlažba	ker.obklad	sdk podhled
0.26	WC-ŽENY b	1,60	keramická dlažba	ker.obklad	sdk podhled
0.27	UMÝVÁRNA-ŽENY	8,80	keramická dlažba	ker.obklad	sdk podhled impreg
0.28	TECHNICKÁ MÍSTNOST	4,15	keramická dlažba	štuk, malba	štuk, malba
0.29	DÍLNA ÚDRŽBY	42,00	cementový potěr	štuk, malba	štuk, malba
0.30	ELEKTRO ROZVODNA	11,99	cementový potěr	štuk, malba	štuk, malba
0.31	VÝMĚNÍKOVÁ STANICE	38,14	cementový potěr	štuk, malba	štuk, malba
	CELKEM	208,41			

INDEX DATUM AUTOR ZMĚNA

+/- 0,000 = 353,90 m n. m.

RAZÍTKO:	ZPRACOVATEL DOKUMENTACE: HL projekt, Vrchlického 1590 436 01 Litvínov IČ 27286517, josef.holub@hlprojekt.cz
ZODP. PROJEKTANT:	Ing. Josef Holub, ČKAIT 0013883 josef.holub@hlprojekt.cz
KONTROLOVAL:	Ing. Josef Holub, ČKAIT 0013883 josef.holub@hlprojekt.cz
VYPRACOVAL:	Ing. Jakub Dvořák jakub.dvorak@hlprojekt.cz
KATASTRÁLNÍ ÚZEMÍ:	Dvůr Králové nad Labem [633968]
POZEMEK PARC. č.	st. 1641, 3519/8
INVESTOR:	Královéhradecký kraj Pivovarské náměstí 1245/2, 500 03 Hradec Králové
NÁZEV DOKUMENTACE:	**Modernizace stravovacího provozu, MN Dvůr Králové nad Labem - PD**
NÁZEV VÝKRESU:	Kanalizace - vedení pod základy
FORMÁT: 594x1000	DATUM: 02. 2024
STUPEŇ: PROV. STAVBY	Č. PARÉ:
MĚŘÍTKO: 1:50	Č. VÝKRESU: #ZTI200

© 2023 HP technik