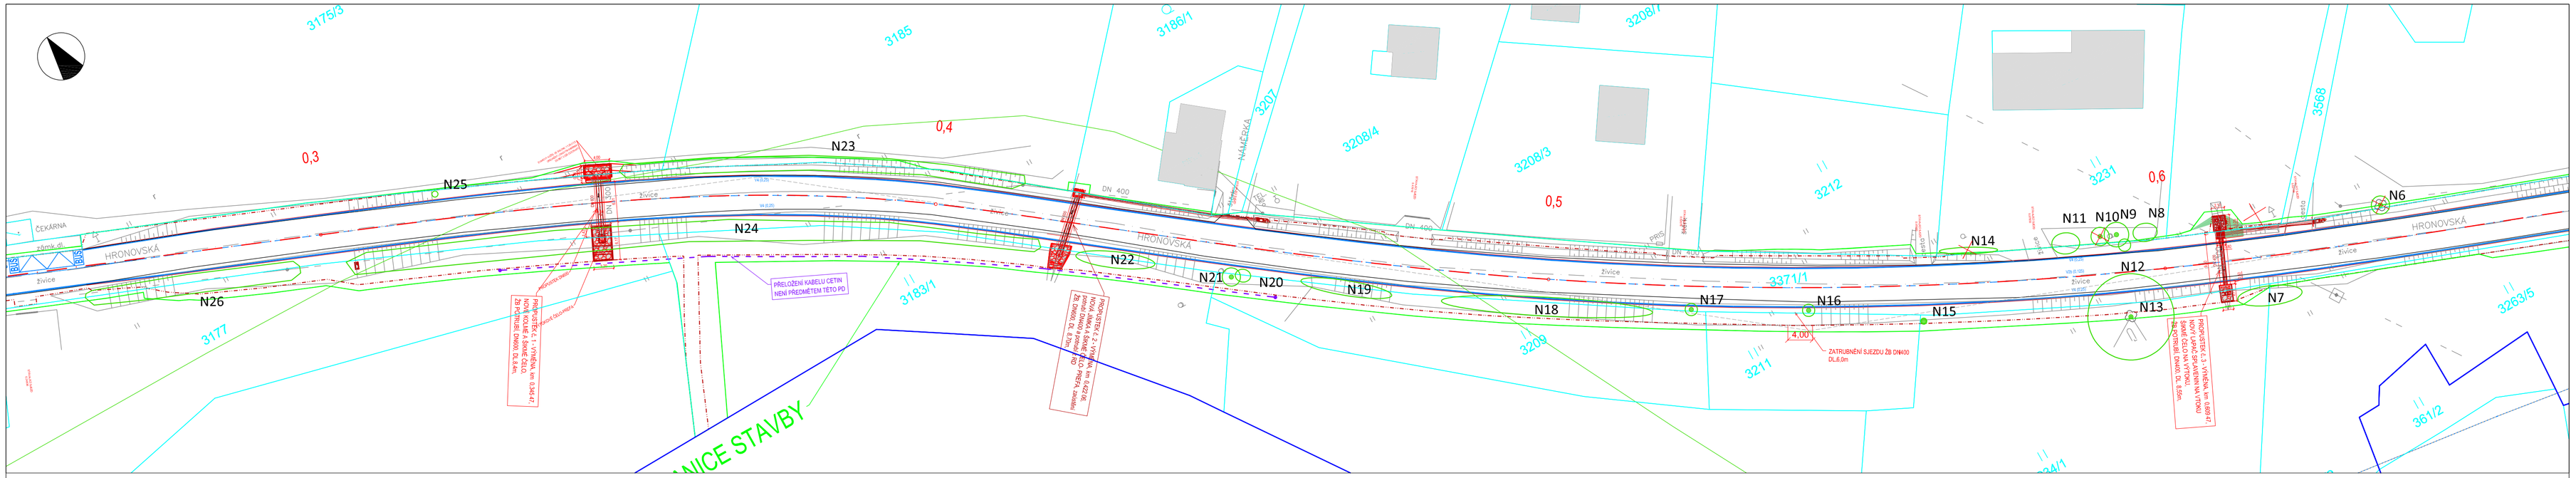

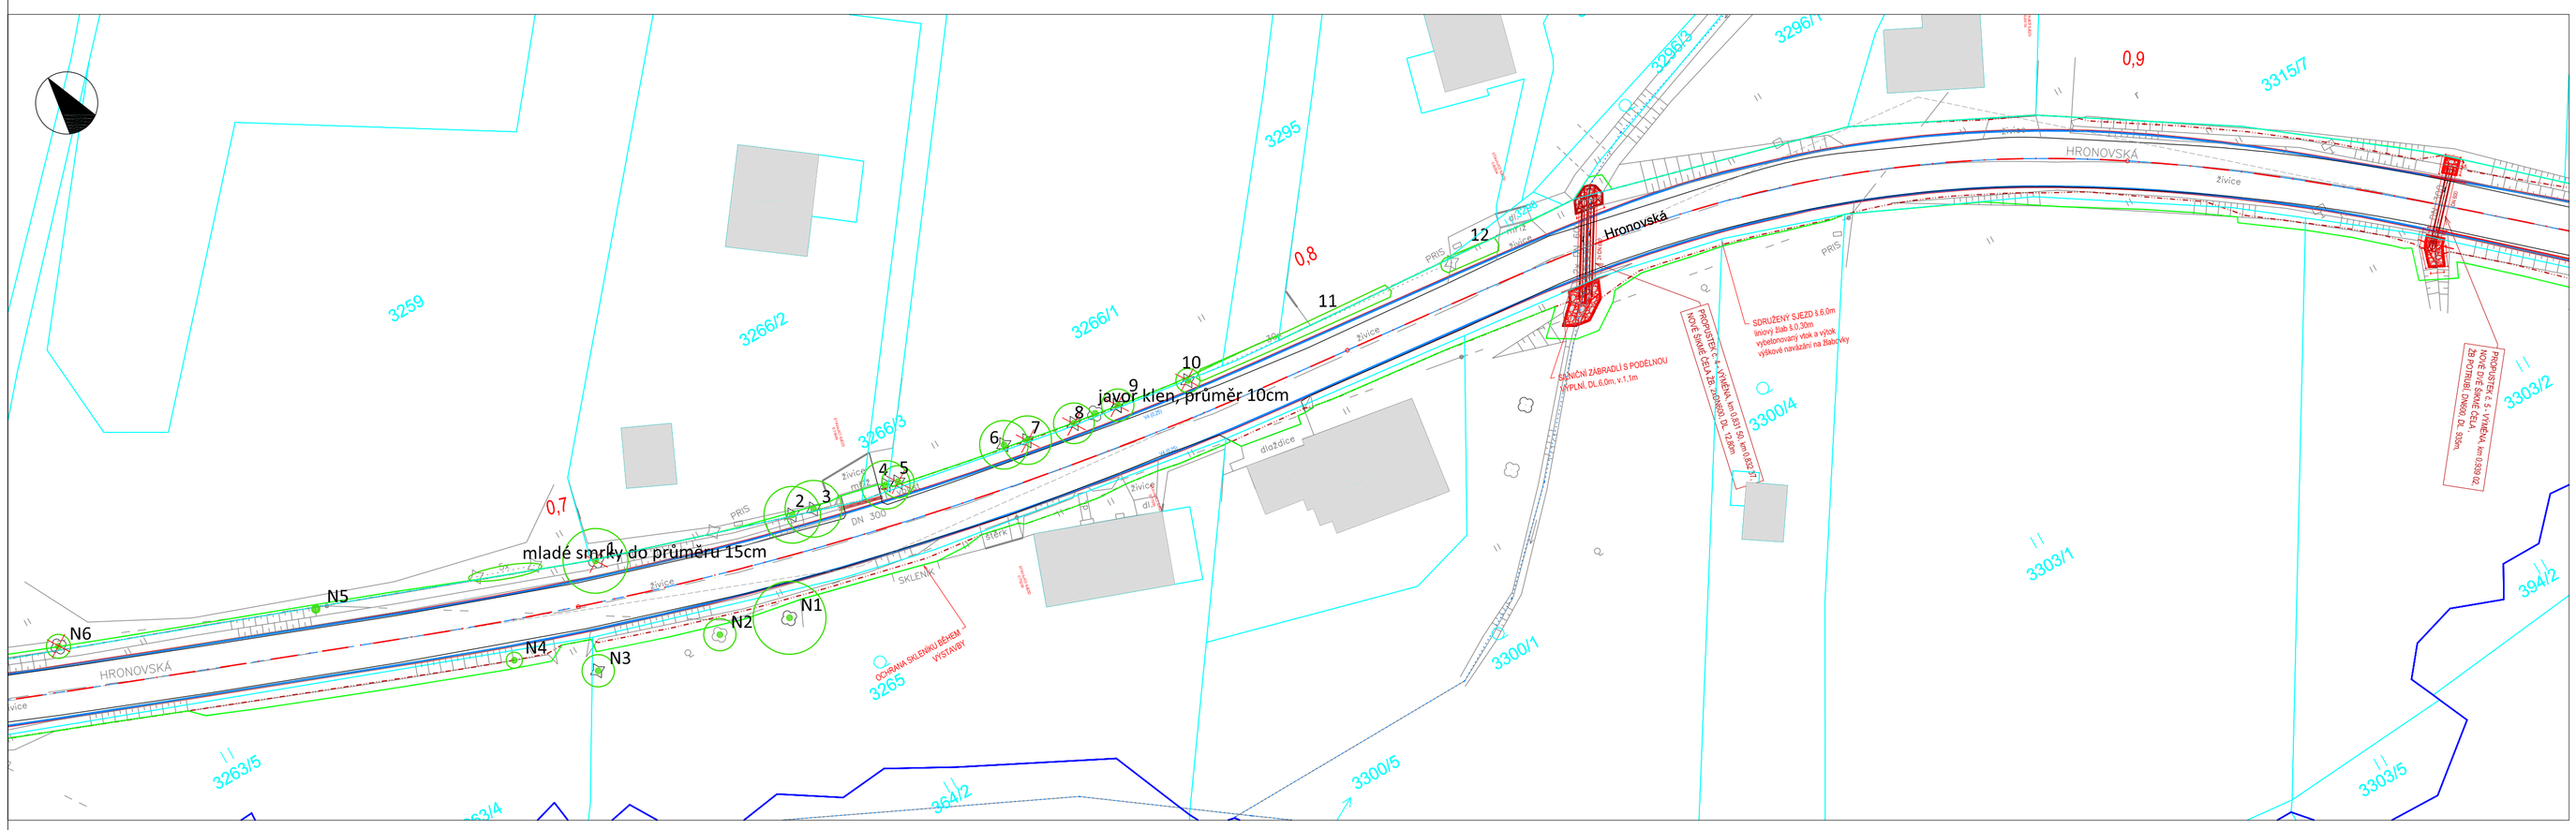

Vysvětlivky

- Stávající strom /dřevina
- Stávající dřevina navržená ke kácení kácení z důvodů zdravotního stavu
- Stávající dřevina navržená ke kácení kácení z důvodů stavby

ČÍSLO REVIZE:	POPIS ZMĚNY / ODŮVODNĚNÍ:	DATUM:

AUTORIZACE

OBJEDNATEL:

KRÁLOVÉHRADECKÝ KRAJ
Pivovarské náměstí č. p. 1245
500 03 Hradec Králové
IČ: 708 89 546

ZÁSTUPCE OBJEDNATELE:

ÚDRŽBA SILNIC Královéhradeckého kraje a.s.
Kutnohorská 59
500 04 Hradec Králové
IČ: 275 02 988

ZHOTOVITEL:

ADVISIA, s.r.o.
Pernerova 659/31a
Praha 8 - Karlín, 186 00
www.advisia.cz, +420 730 190 190

NAVRHL / VYPRACOVAL:

ZODPOVĚDNÝ PROJEKTANT:

HLAVNÍ INŽENÝR PROJEKTU:
Ing. Jiří Hoke

PODZHOTOVITEL:

ZAHRADY PRO RADOST s.r.o.
Bolehošťská lhota 3, 51731 Bolehošť
IČO: 288 16498, Tel.: 604/547141
e-mail: info@zahrady-hladikova.cz
www.zahrady-hladikova.cz

NAVRHL / VYPRACOVAL:
ING. LENKA HLADÍKOVÁ
ZODPOVĚDNÝ PROJEKTANT:
ING. LENKA HLADÍKOVÁ
TECHNICKÁ KONTROLA:
ING. LENKA HLADÍKOVÁ

AKCE:
II/567 Rtyně u viaduktu, rekonstrukce komunikace

NÁZEV PŘÍLOHY:
DENDROLOGICKÝ PRŮZKUM SITUACE

FORMÁT: 8xA4
MĚŘÍTKO: 1:500

ČÍSLO ZAKÁZKY:	19_029-A
DATUM:	05 / 2021
REVIZE:	00
STUPEŇ PD:	DUSP/PDPS
PARÉ:	

SOUŘADNICOVÝ SYSTÉM S-JTSK, VÝŠKOVÝ SYSTÉM Bpv