# PŮDORYS 1.NP

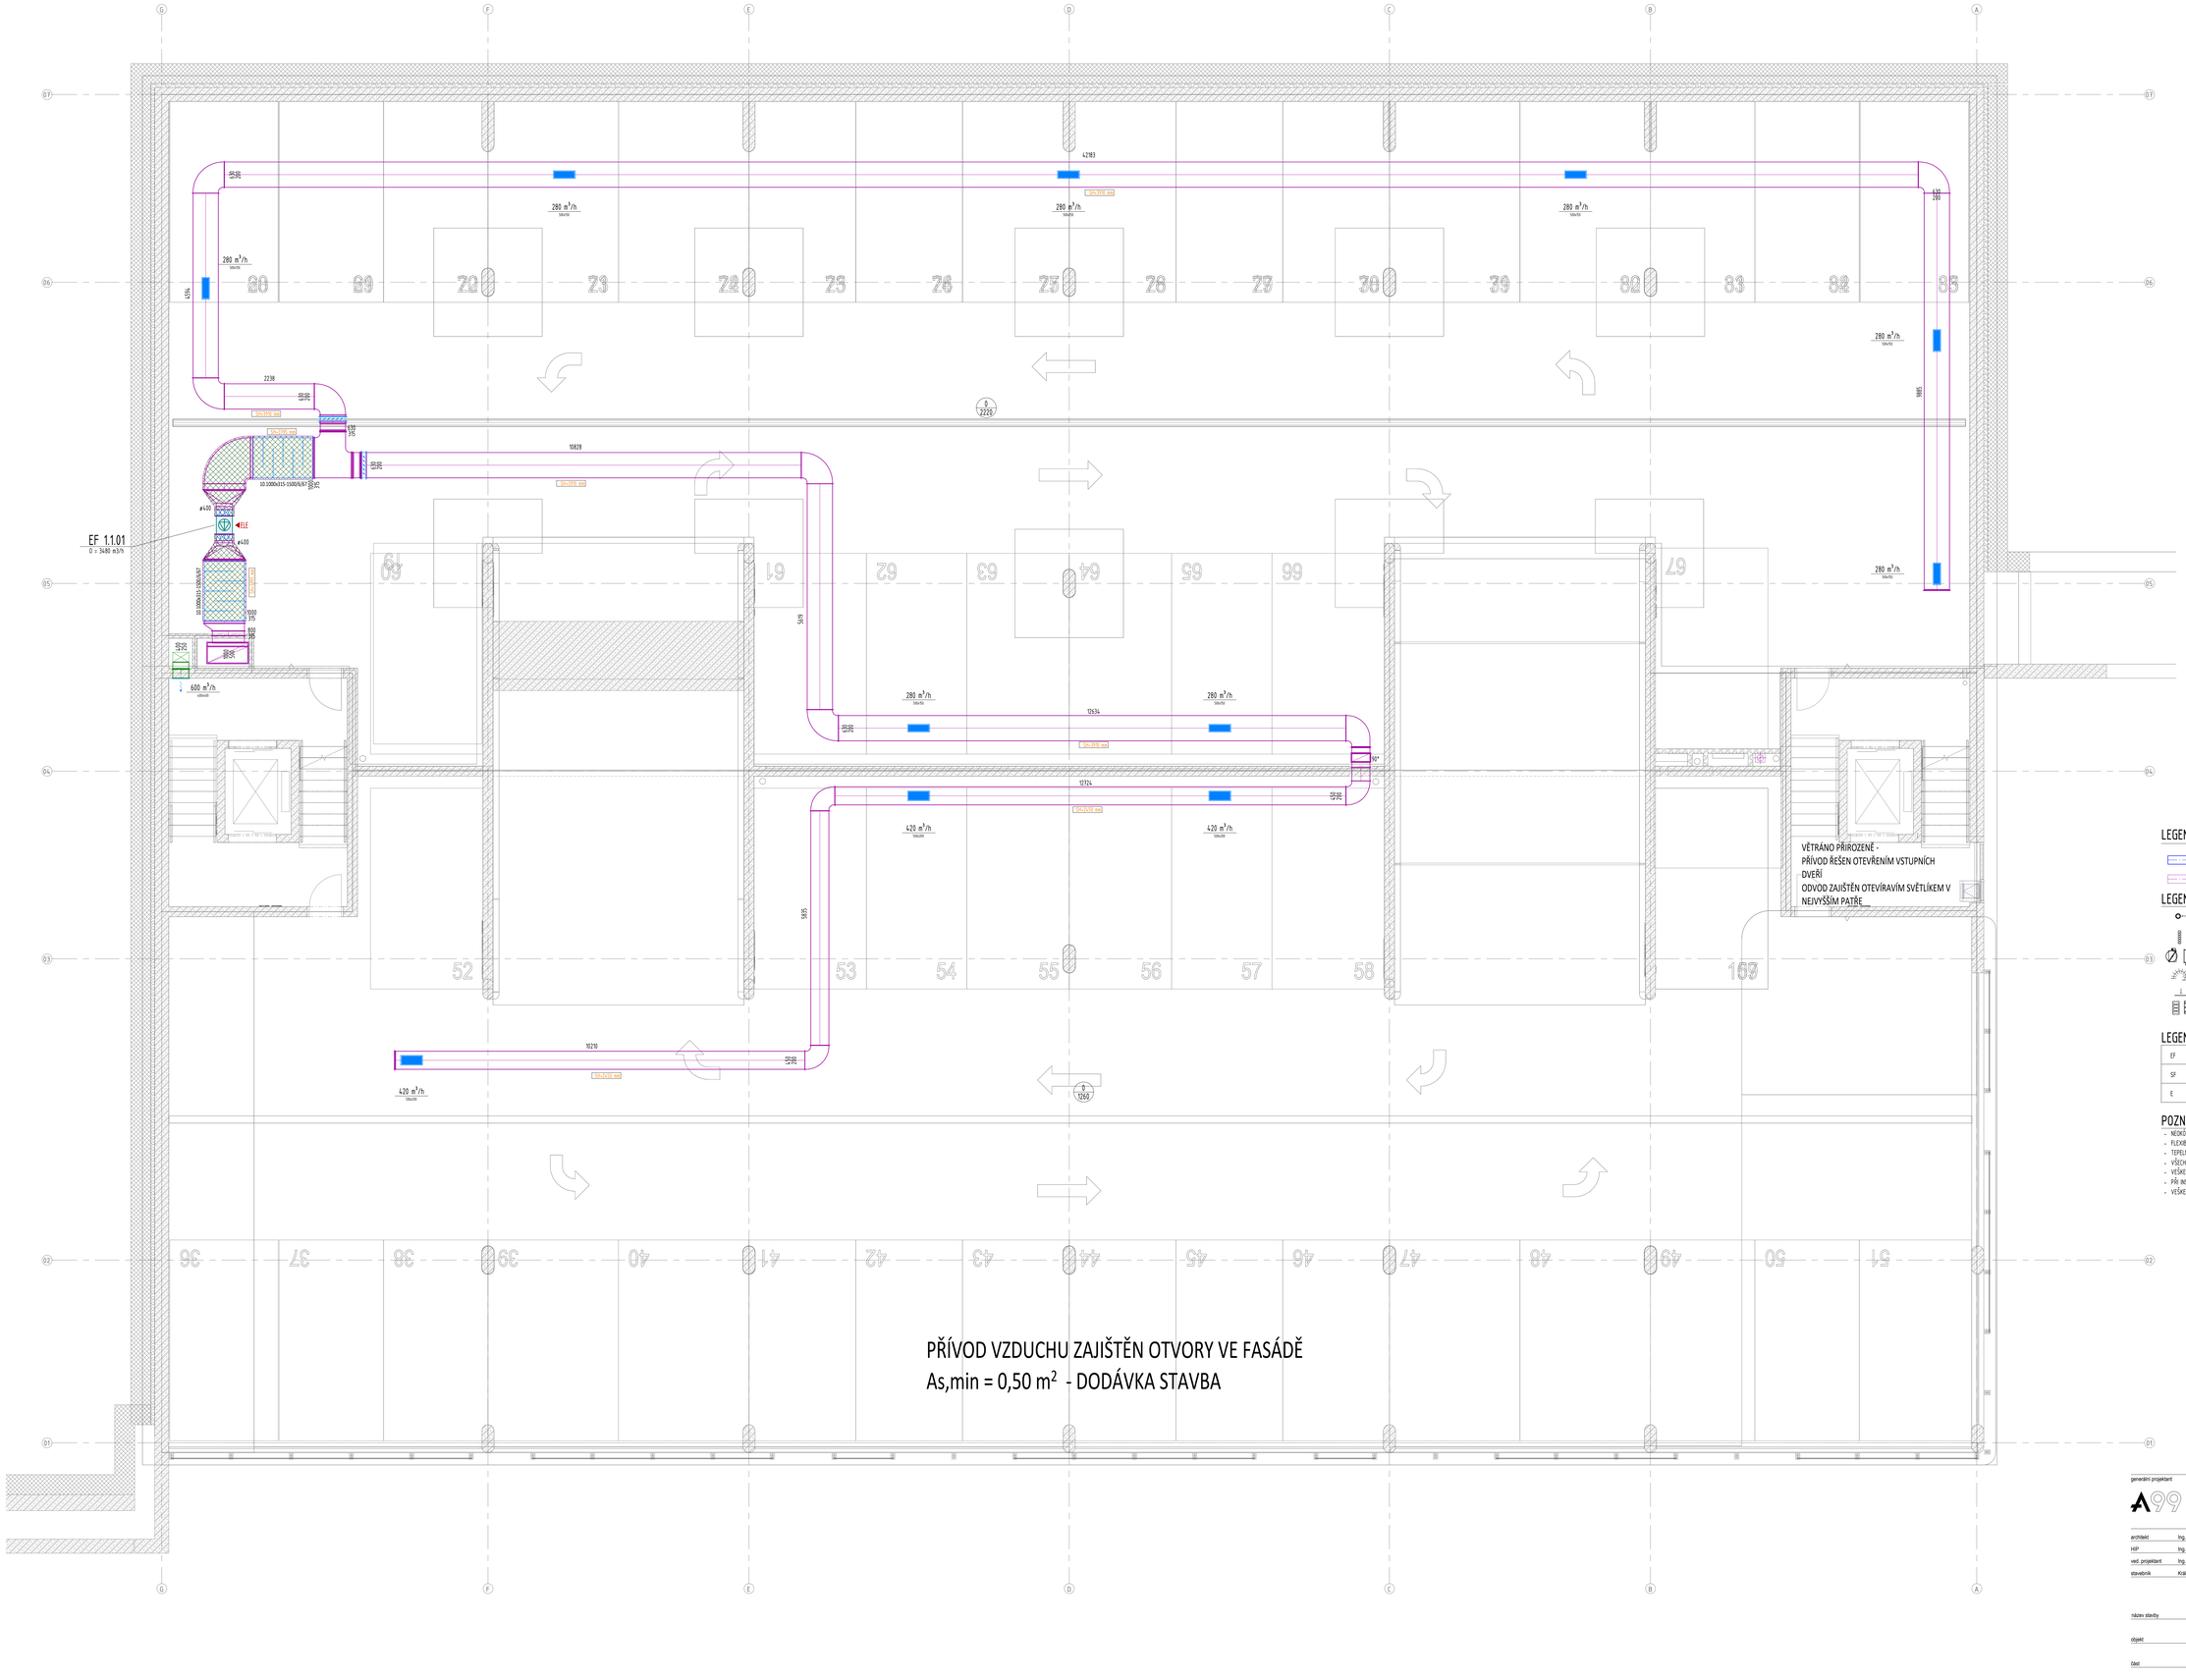


## LEGENDA VZT POTRUBÍ

- PŘÍVODNÍ POTRUBÍ
- ODVODNÍ POTRUBÍ
- ČERSTVÝ VZDUCH
- Cu POTRUBÍ

## LEGENDA VZDUCHOTECHNIKY

- TALÍŘOVÝ VENTIL - ODVODNÍ
- REGULAČNÍ / UZAVÍRACÍ KLAPKA
- POŽÁRNÍ KLAPKA
- OHEBNÁ HADICE
- KRYCÍ MŘÍŽKA
- PRUŽNÁ MANŽETA
- POTRUBNÍ VENTILÁTOR
- AXIÁLNÍ VENTILÁTOR
- ZPĚTNÁ KLAPKA
- TLUMIČ HLUKU
- PODŘEZANÉ DVEŘE
- DVEŘNÍ MŘÍŽKA S VOLNOU PLOCHOU As

## LEGENDA ZNAČENÍ

| | | | |
|---|---|---|---|
| EF | ODVODNÍ VENTILÁTOR | ACE | VNITŘNÍ CHLADÍCÍ JEDNOTKA |
| SF | PŘÍVODNÍ VENTILÁTOR | ACC | KONDENZAČNÍ JEDNOTKA |
| E | PŘIROZENÝ ODVOD | S | PŘIROZENÝ PŘÍVOD |

## POZNÁMKY

- NEIZOLOVANÉ ČTYŘHRANNÉ POTRUBÍ JE VE STANDARTNÍ DÉLCE 1500 mm
- FLEXIBILNÍ HADICE K VZT ELEMENTŮM NESMÍ MÍT DÉLKU VĚTŠÍ NEŽ 1 m
- TEPELNÉ IZOLACE POTRUBÍ PROVÉST PRECIZNĚ S PAROTĚSNÝM SPOJI A DOTÁHNOUT AŽ K PLÁŠTI ZAŘÍZENÍ
- VŠECHNY ODBOČKY A ROZDOČKY BUDOU VYBAVENY REGULAČNÍM A NÁBĚHOVÝM PLECHY
- VEŠKERÉ NAPOJOVACÍ ROZMĚRY ELEMENTŮ VZT OVĚŘIT PŘED ZAPOČETÍM MONTÁŽÍ
- PŘI INSTALACI ZAŘÍZENÍ NUTNO DODRŽOVAT POŽADAVKY A MONTÁŽNÍ POKYNY VÝROBCE ZAŘÍZENÍ
- VEŠKERÉ ZMĚNY KONZULTOVAT S PROJEKTANTEM VZT

generální projektant
Atelier 99 s.r.o.
Purkyňova 71/99
612 00 Brno

projektant části

číslo pare

| | | | |
|---|---|---|---|
| architekt | Ing. arch. Dana Loš Šáková | vypracoval | Ing. Viktor Šulc |
| HIP | Ing. Tomáš Pulkrábek | kontroloval | Ing. Josef Novák |
| ved. projektant | Ing. Marie Kudělková | zodp. projektant | Ing. Viktor Šulc |
| stavebník | Královéhradecký kraj, Pivovarské nám. čp/č 1245, 500 03 Hradec Králové | | |

název stavby: **Parkovací dům**
**Oblastní nemocnice Trutnov**

| | |
|---|---|
| objekt | **S001** |
| část | **D.1.5. VZDUCHOTECHNIKA A CHLAZENÍ** |
| název dokumentu | **PŮDORYS 1.NP** |

| | |
|---|---|
| zakázka | A-20-1042 |
| datum | **01/2025** |
| stupeň | **DPS** |
| měřítko | **1:50** |
| číslo přílohy | **006** |