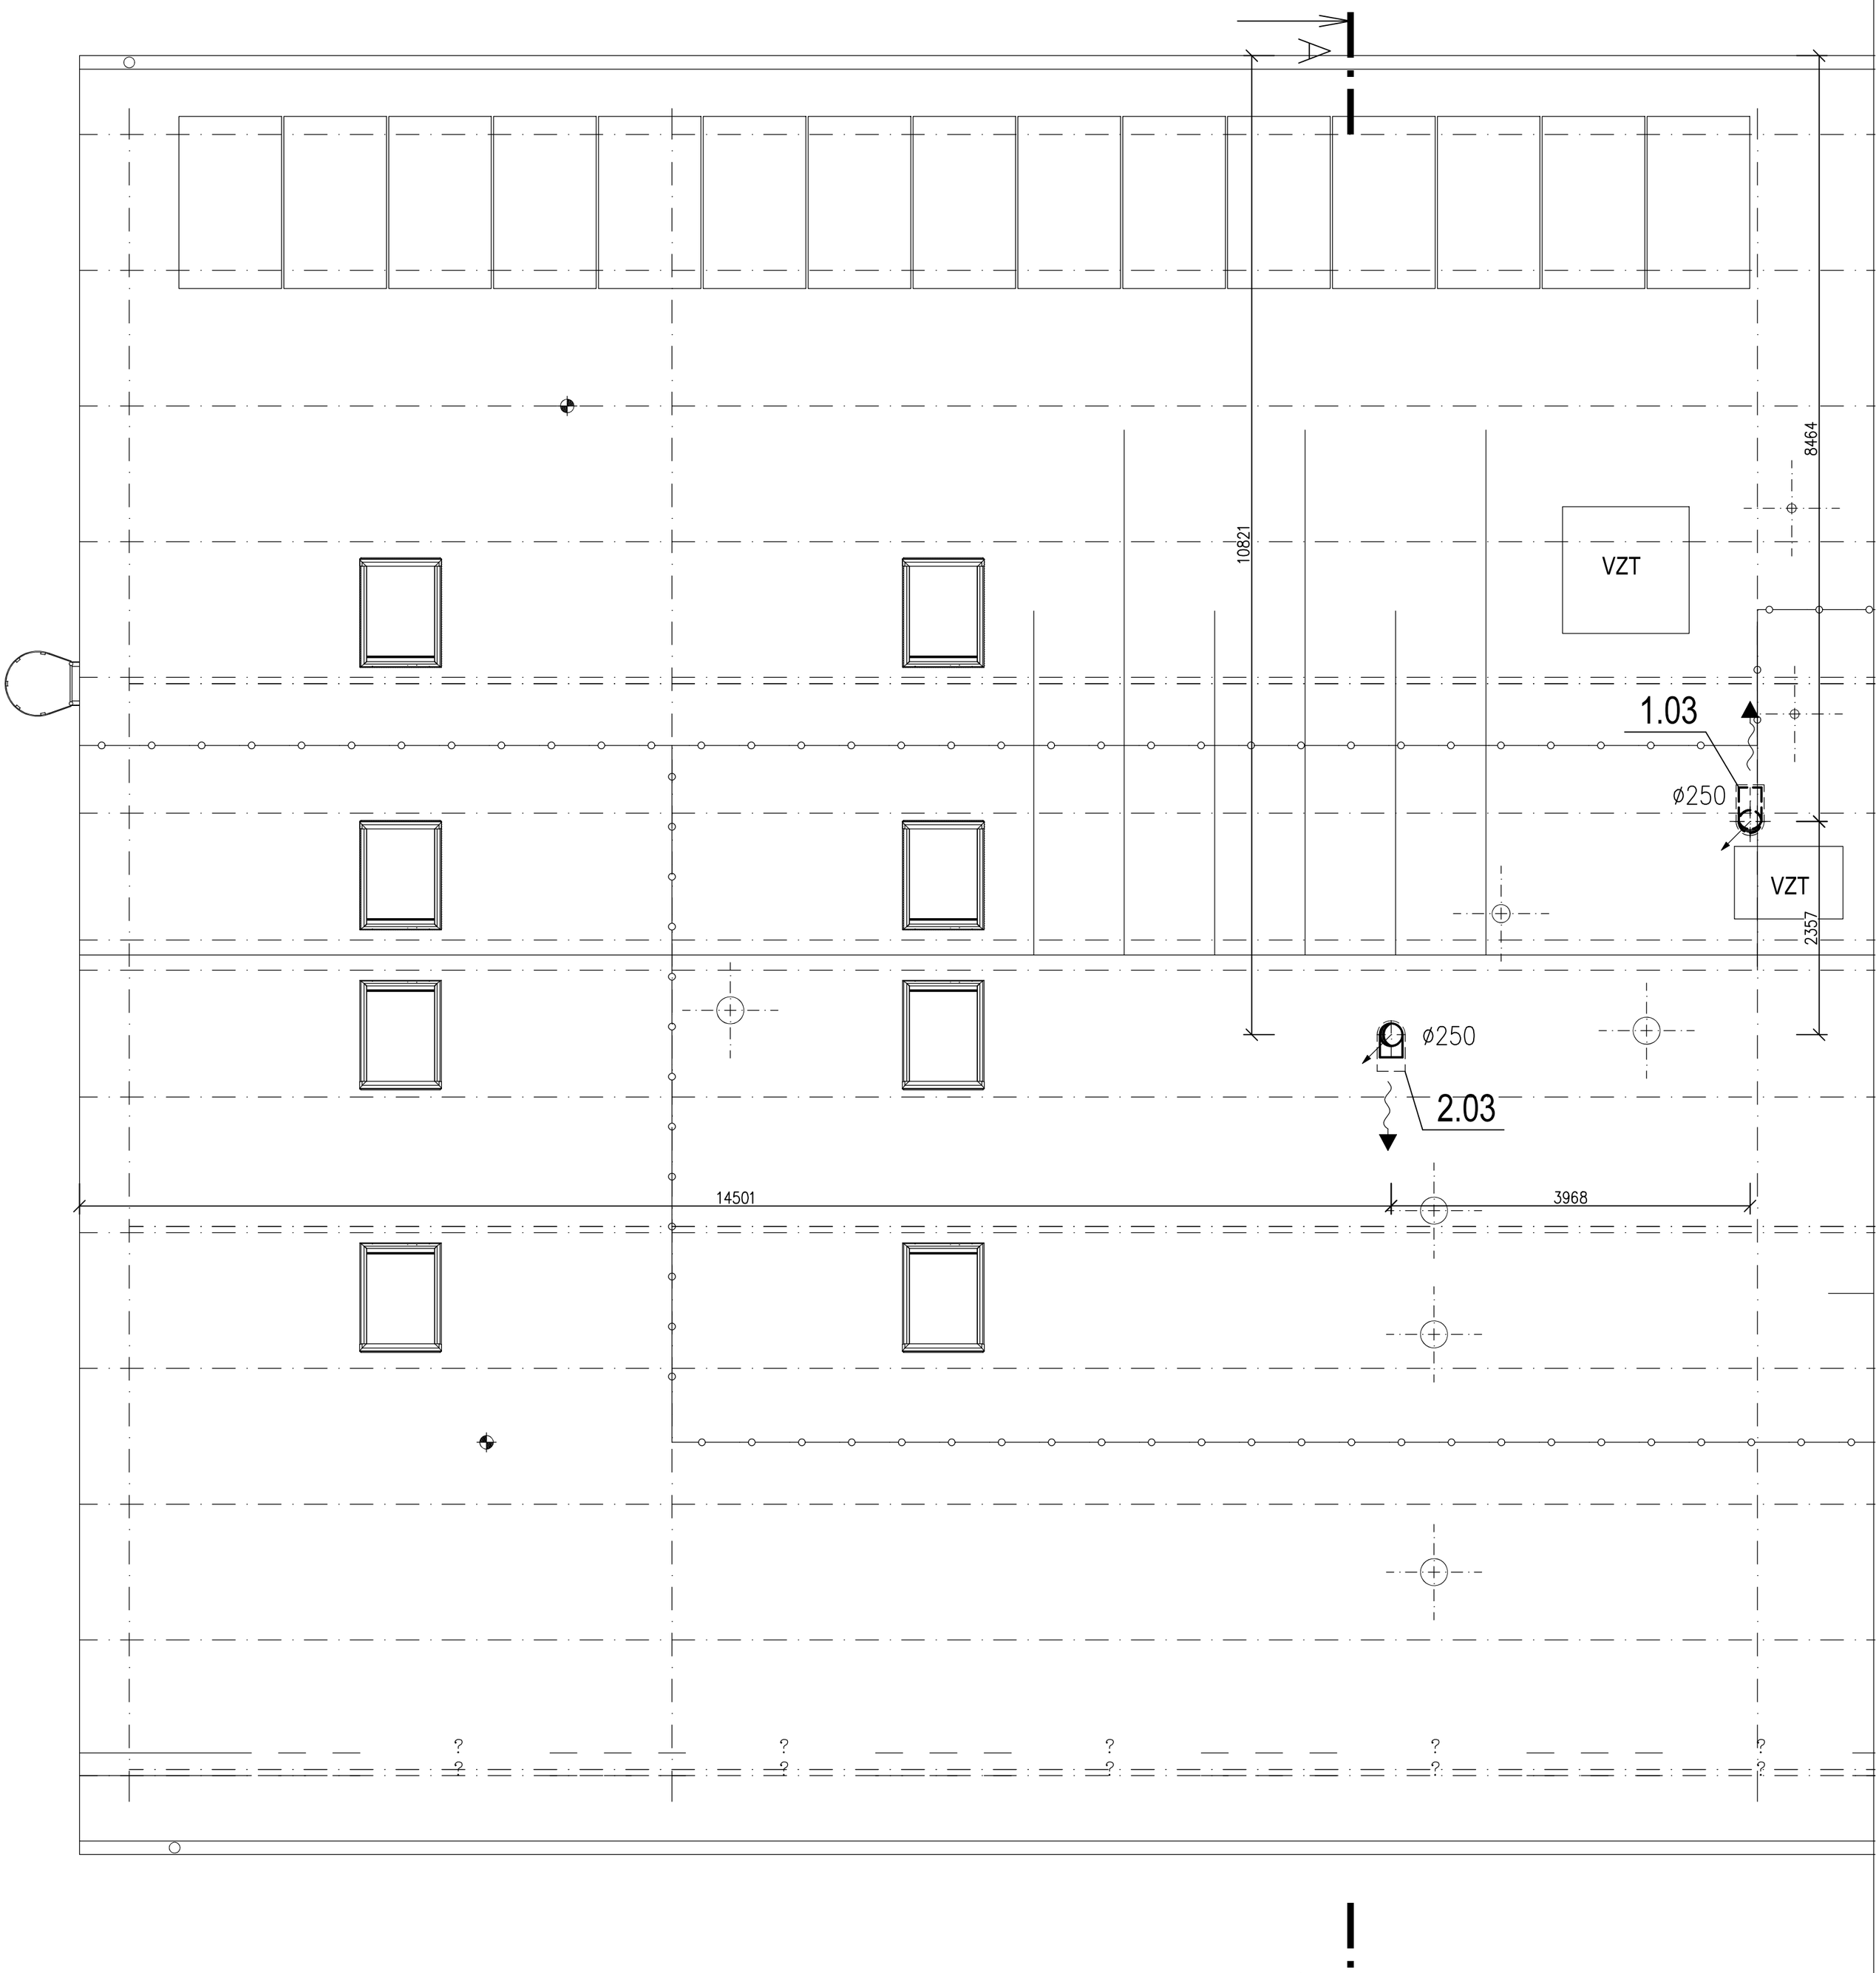

LEGENDA ZAŘÍZENÍ:

2.01 TLUMIČ HLUKU D250 – 900mm

2.02 FASÁDNÍ MŘÍŽKA D250 PRO SÁNÍ VZDUCHU

2.03 VÝFUKOVÉ KOLENO SE SÍTEM D250

LEGENDA JEDNOTEK:

VZT1 PODSTROPNÍ VĚTRACÍ REKUPERAČNÍ JEDNOTKA O VÝKONU MIN.340m3/hod
KOMPLETNÍ DODÁVKA VČETNĚ EL.OHŘEVU VZDUCHU, FILTRŮ, VENTILÁTORŮ A REGULACE

VZT2 PODSTROPNÍ VĚTRACÍ REKUPERAČNÍ JEDNOTKA O VÝKONU MIN.580m3/hod
KOMPLETNÍ DODÁVKA VČETNĚ EL.OHŘEVU VZDUCHU, FILTRŮ, VENTILÁTORŮ A REGULACE

VZT3 INTERIÉROVÁ VĚTRACÍ REKUPERAČNÍ JEDNOTKA O VÝKONU MIN. 210m3/hod
KOMPLETNÍ DODÁVKA VČETNĚ EL.PŘEDEHŘEVU VZDUCHU, FILTRŮ, VENTILÁTORŮ A REGULACE

VZT4 INTERIÉROVÁ VĚTRACÍ REKUPERAČNÍ JEDNOTKA O VÝKONU MIN. 690m3/hod
KOMPLETNÍ DODÁVKA VČETNĚ EL.PŘEDEHŘEVU A DOHŘEVU VZDUCHU, FILTRŮ, VENTILÁTORŮ A REGULACE

POTRUBÍ OCELOVÉ SPIRO NEBO HRANATÉ POZINK

POTRUBÍ OCELOVÉ SPIRÁLNĚ VINUTÉ – SPIRO

POTRUBÍ OHEBNÉ – IZOLAVNÉ HADICE

CHLAD VENKOVNÍ SPLIT KLIMATIZAČNÍ JEDNOTKA O MINIMÁLNÍM VÝKONU 2,89kW PRO PŘÍMÝ VÝPAR VZT

S

HLAVNÍ PROJEKTANT:
ENERGY BENEFIT centre

ZPRACOVATEL ČÁSTI:
Energy Benefit Centre a.s.
Křenova 438/3, 162 00 Praha 6
tel.: +420 270 003 300
e-mail: kontakt@energy-benefit.cz
internet: www.energy-benefit.cz

Vypracoval:
Ing. Martin Fejk
Zodpovědný projektant:
Ing. Vladimír Fiedler

STAVEBNÍK:
Střední škola technická a řemeslná
Dr.M. Tyrše 112, 504 01 Nový Bydžov

PROJEKT:
Snížení energetické náročnosti SŠTŘ Nový Bydžov
- dílny SPV Hlušice

MÍSTO STAVBY: pozemek č. st. 184 v KU Přívrat

razítko a podpis

Zakázkové číslo: 230157	Paré:
Datum: 12/2024	
ČÁST, PROFESE: D.1.4.2 TECHNICKA PROSTŘEDÍ STAVEB - VZDUCHOTECHNIKA	Stupeň: DPS
VÝKRES: PŮDORYS STŘECHY	Měřítko: 1:50
	Č.výkr.: D.1.4.3 - VZT4