

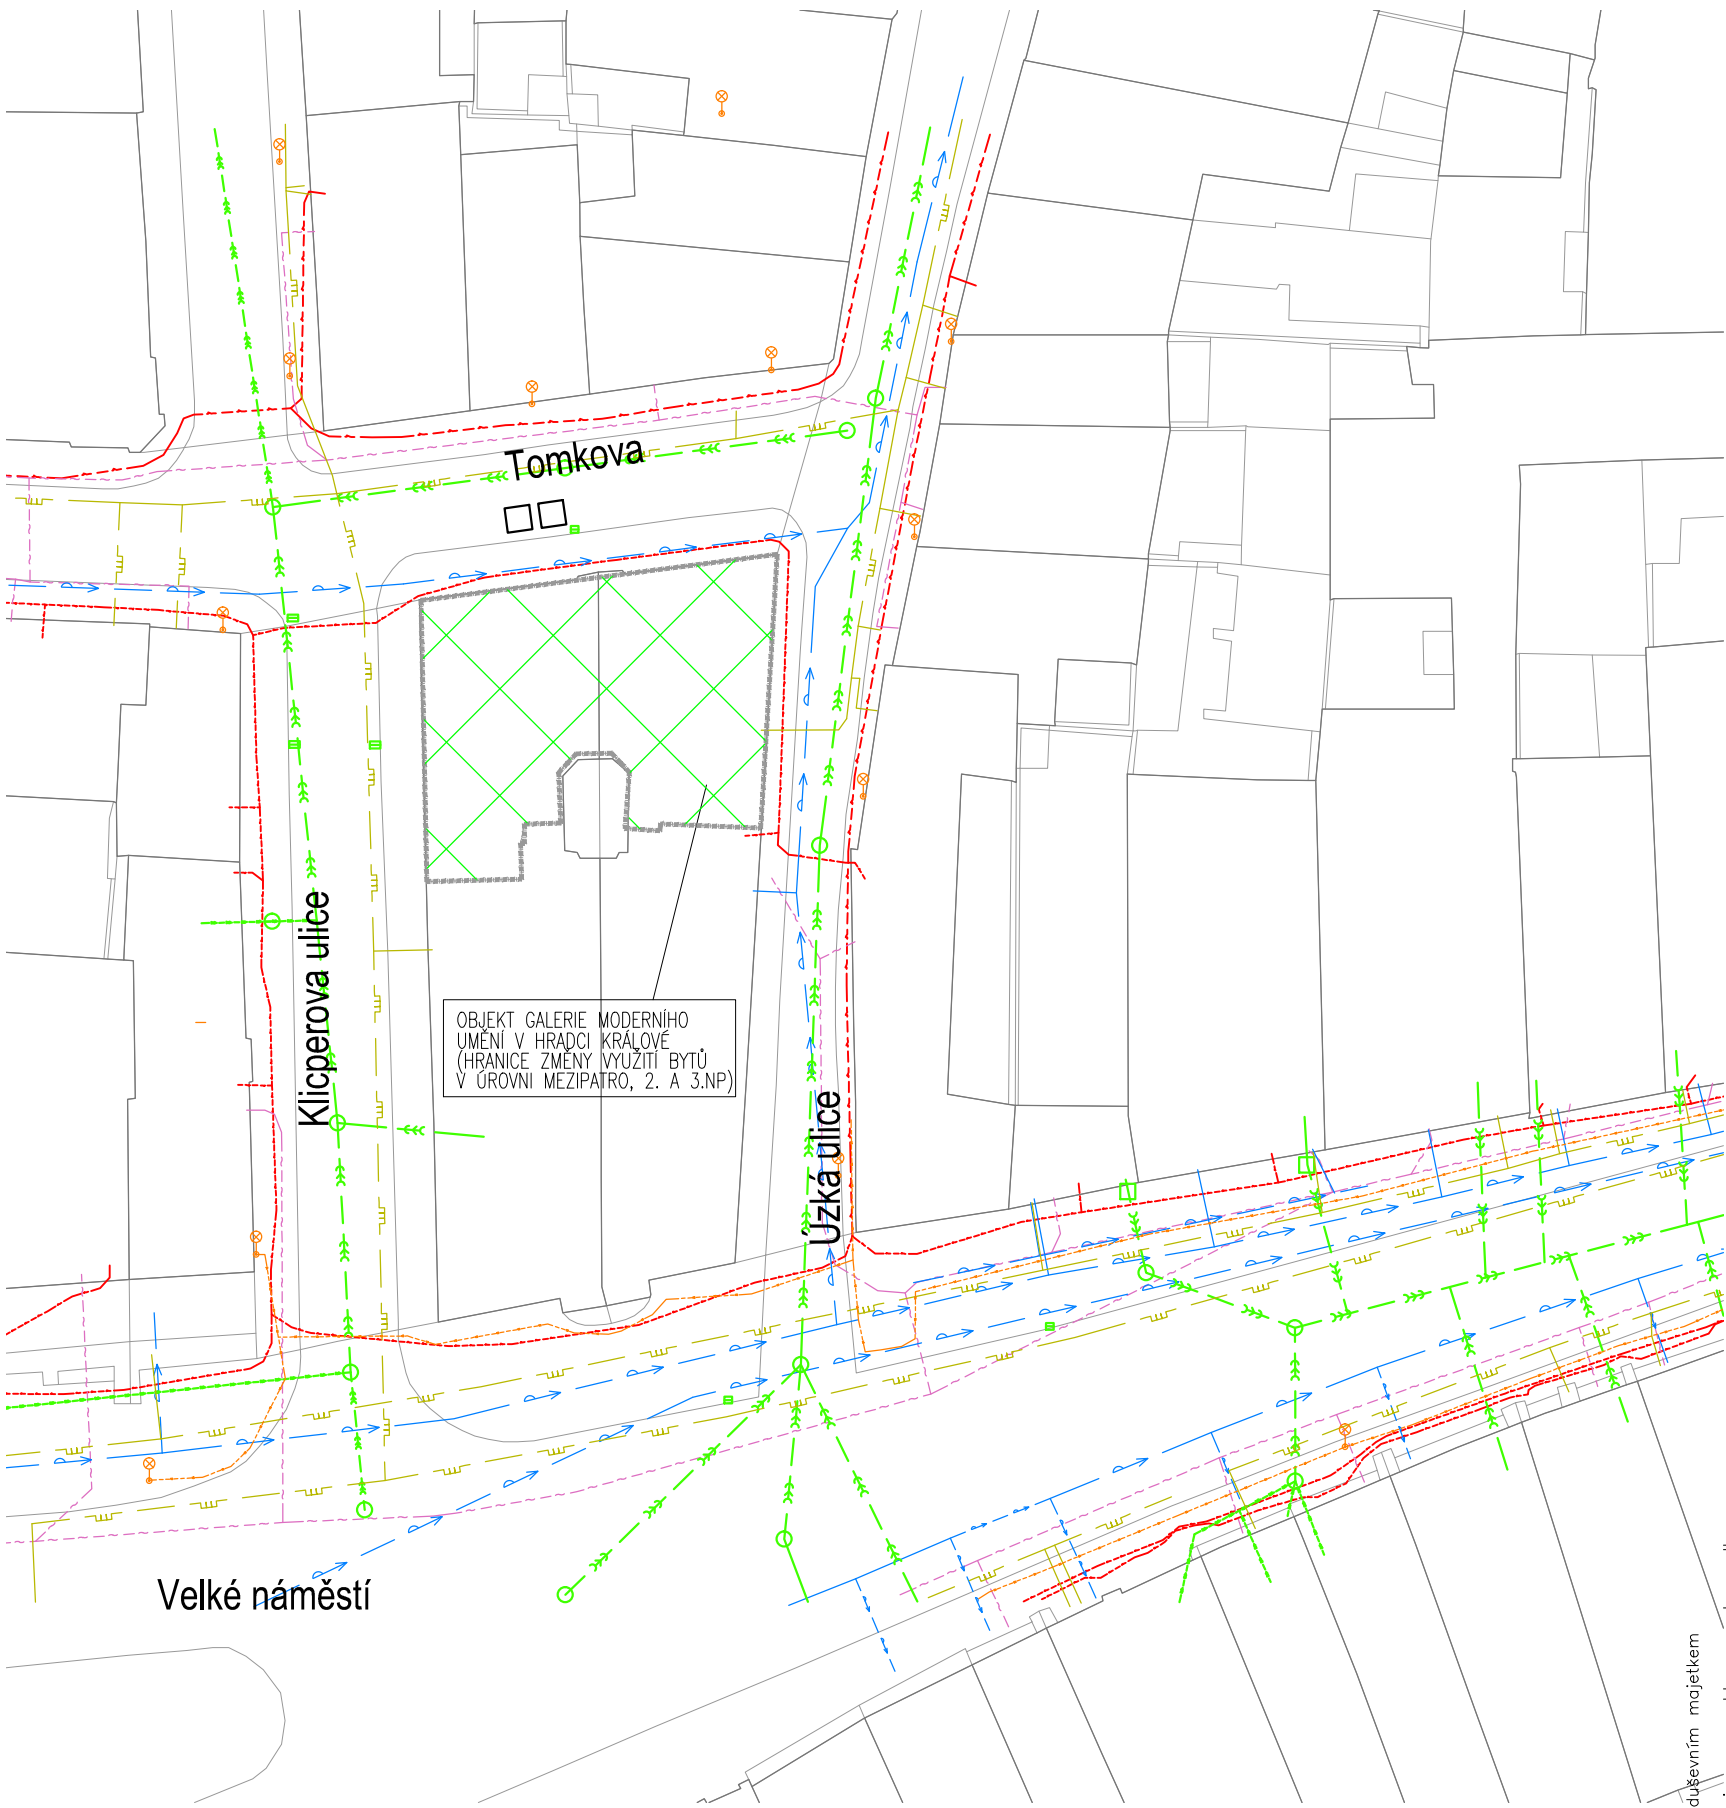


KOORDINAČNÍ SITUACE

M 1:500

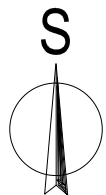

LEGENDA STAVEBNÍCH OBJEKTŮ :

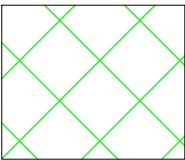

SO Změna využití bytů na kanceláře
- drobné odchylky

LEGENDA SÍTÍ :

STÁVAJÍCÍ OBJEKTY:

- VODOVOD - VAK HRADEC KRÁLOVÉ
- KANALIZACE - VAK HRADEC KRÁLOVÉ
- PLYNOVOD - RWE a.s., VČP HRADEC KRÁLOVÉ
- KABEL TELEFONICA HRADEC KRÁLOVÉ
- SLABOPR. A SDĚL. KABELY (TELEFONICA, VOJENSKÉ)
- EL. KABEL NN - ČEZ
- EL. KABEL V.O. - TS HRADEC KRÁLOVÉ
- HORKOVOD - PRIMÁR
- TEPLOVOD - SEKUNDÁR

PROJEKTOVÁ DOKUMENTACE PRO PROVÁDĚNÍ STAVBY ±0,000 = 245,354 mn.m. s.Bpv (podlaha foyer 1.NP)

NAVRHL	VYPRACOVAL	ARCHITEKT	VEDOUČÍ	PLANNING ART S.R.O. PROJEKČNÍ A INŽENÝRSKÁ ČINNOST V INVESTIČNÍ VÝSTAVBĚ kancelář : Jana Koziny č.p. 560/2, 500 03 HRADEC KRÁLOVÉ 3 tel.: +420491110536, 534; mail: info@planning-art.cz
ing.Bohuslav ŘIČAŘ	ing.Bohuslav ŘIČAŘ		ing.Bohuslav ŘIČAŘ	
MÍSTO STAVBY	Velké náměstí č.p.139–140, 500 03 Hradec Králové			STUPEŇ DPS
INVESTOR	Královéhradecký kraj, Pivovarské náměstí 1245, 500 03 Hradec Králové			DAT. 12/2015
STAVBA	GALERIE MODERNÍHO UMĚNÍMU-ZMĚNA VYUŽITÍ BYTŮ NA KANCELÁŘE II. - DROBNÉ ODCHYLKY OPROTI PŮVODNÍ SCHVÁLENÉ PD ZPRACOVANÉ V 04/2014			ZAK.ČÍSLO: 17/2015
OBJEKT	ZMĚNA VYUŽITÍ BYTŮ NA KANCELÁŘE-DROBNÉ ODCHYLKY			MĚŘÍTKO: 1 : 500
OBSAH VÝKRESU	KOORDINAČNÍ SITUACE – NAVRŽENÝ STAV			ČÍSLO VÝKRESU: 1715–SIT.03–RIC

Tento výkres je duševním majetkem zpracovatele. Použití může být jen se souhlasem příkazů daných touto firmou. Zneužití bude stíháno soudně.