PŮDORYS MOSTU
DÍL 1.
1:100

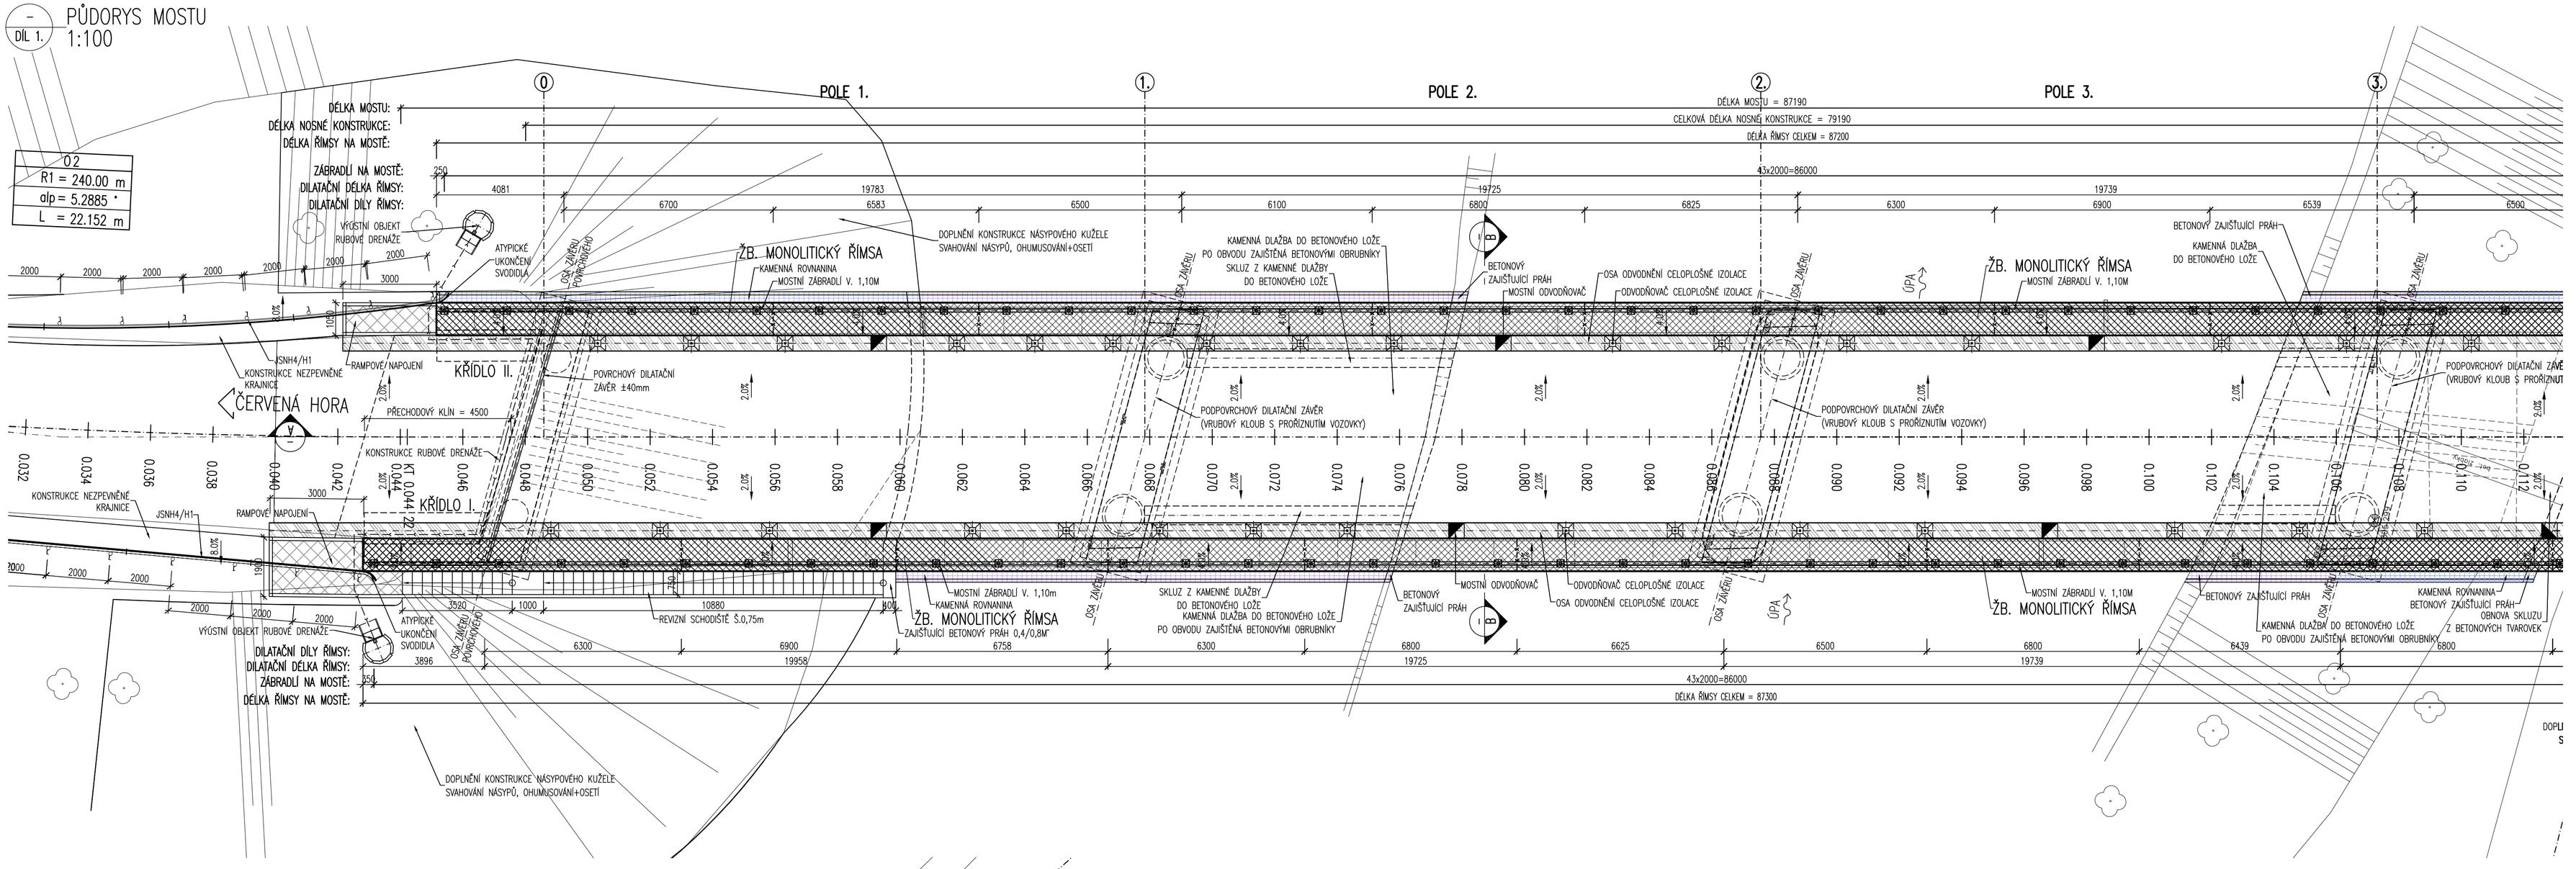

PŮDORYS MOSTU
DÍL 2.
1:100

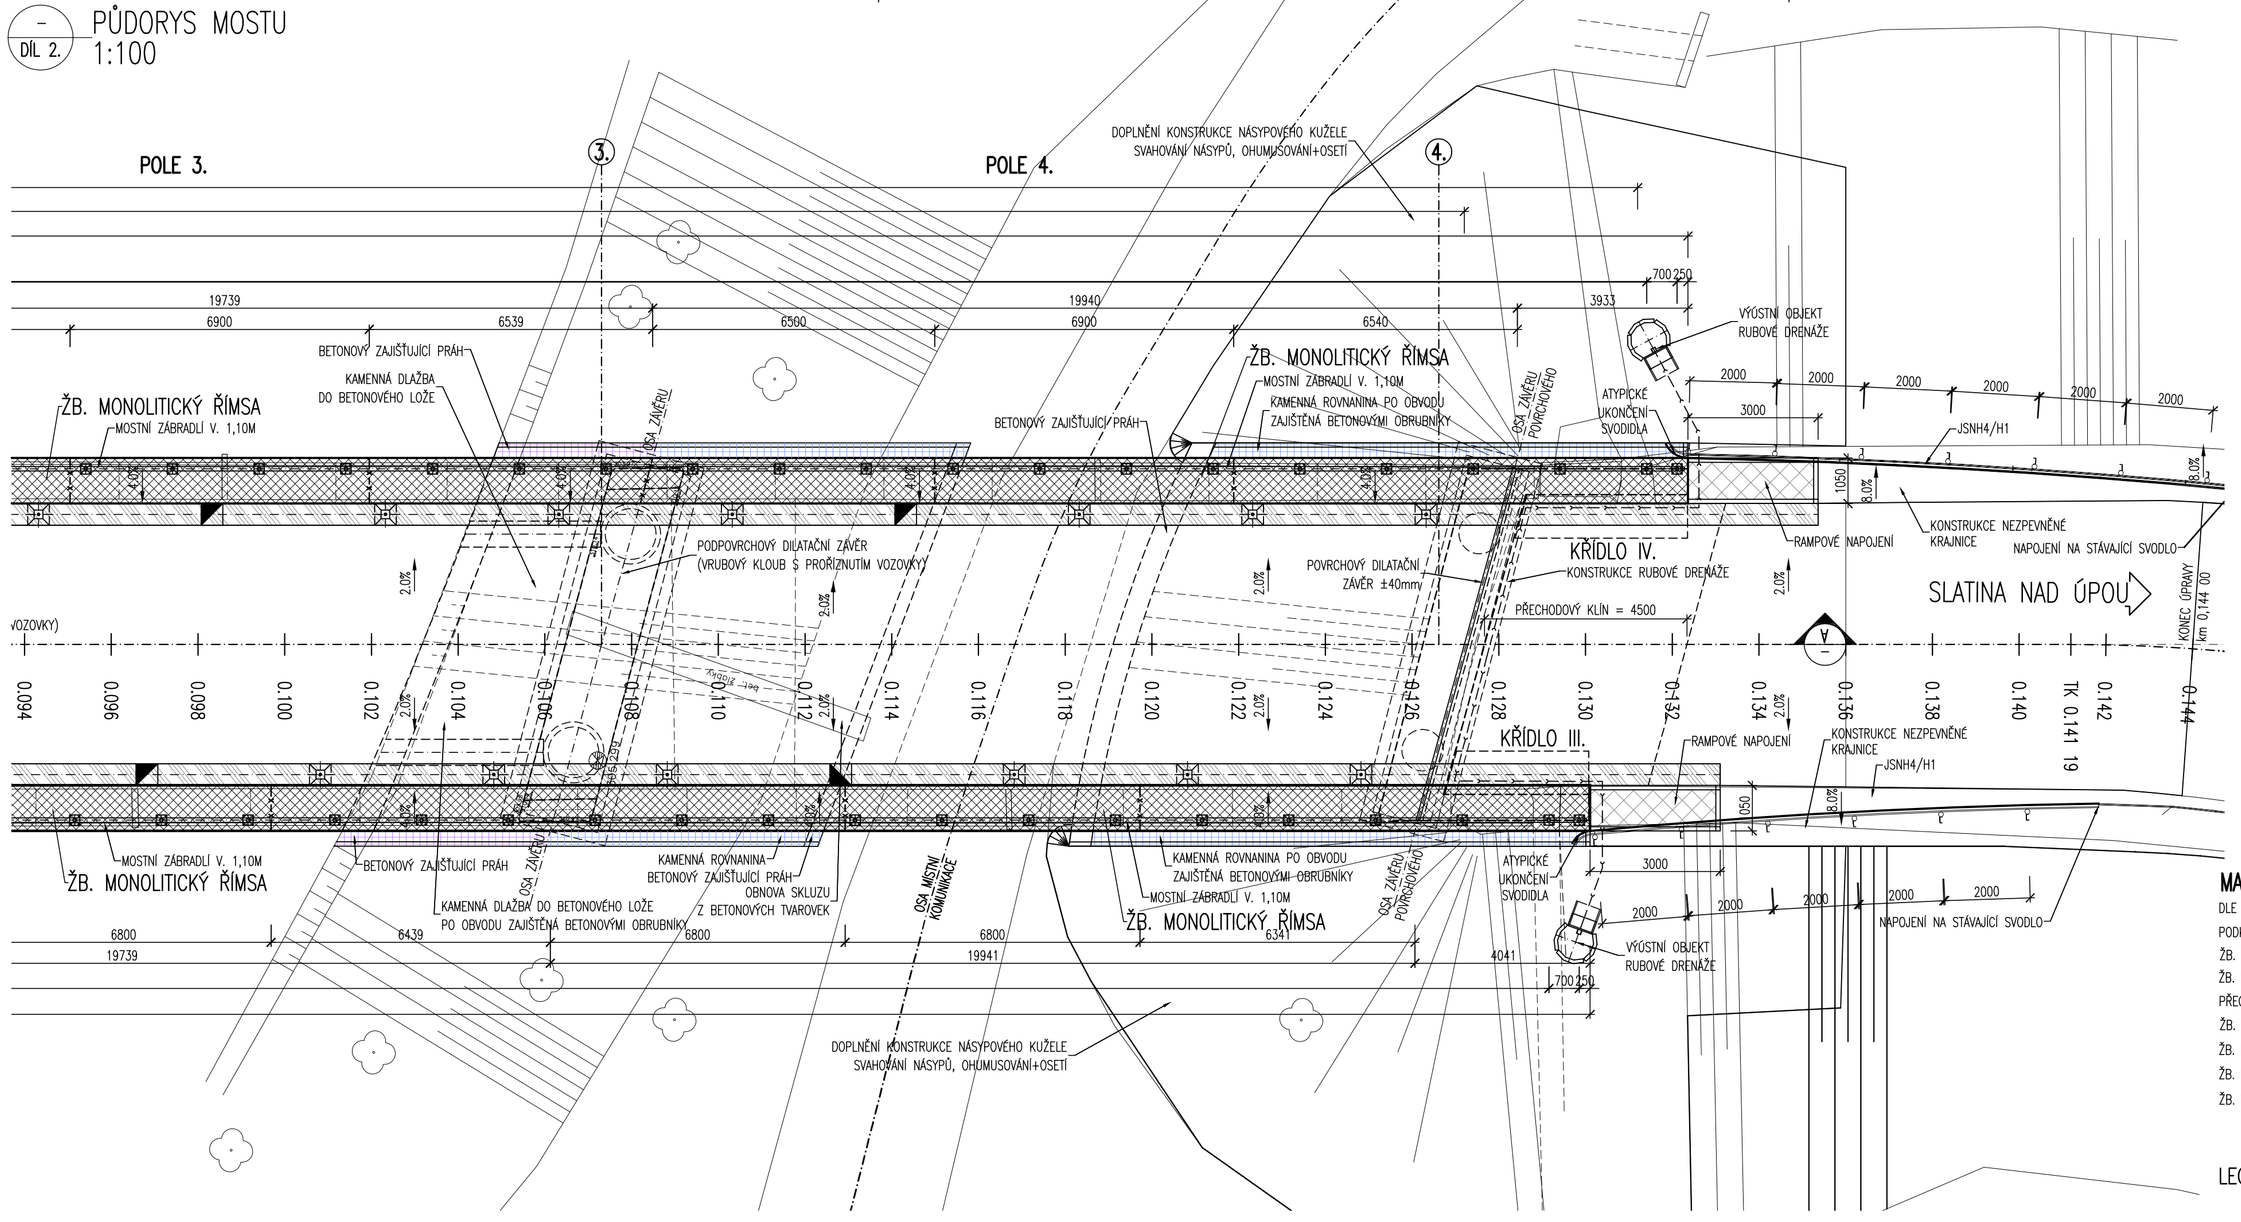

POZNÁMKA–PŘESNOSTI:

– PŘESNOST VYTYČENÍ A PŘÍPUSTNÉ ODCHYLKY JSOU DÁNY:
ČSN 73 04 22
ČSN 01 34 19
TKP KAPITOLA 1., PŘÍLOHA č.9
TKP KAPITOLA 18. A SOUVISEJÍCÍ

VYTYČOVANÉ BODY

OSA KOMUNIKACE III/3043
SOUŘADNÝ SYSTÉM S–JTSK

Č.BODU:	Y[m]	X[m]	POZNÁMKA:
101	622589.182	1017327.027	KM 0.000 00
102	622589.393	1017328.004	TK KM 0,001 00
103	622590.854	1017336.881	KM 0,010
104	622591.448	1017346.859	KM 0,020
105	622591.435	1017348.930	KT KM 0,022 07
106	622591.164	1017356.854	KM 0,030
107	622590.449	1017366.827	KM 0,040
108	622590.022	1017371.029	KM 0,044 22
109	622589.388	1017376.771	KM 0,050
110	622588.291	1017386.710	KM 0,060
111	622587.193	1017396.650	KM 0,070
112	622586.095	1017406.590	KM 0,080
113	622584.998	1017416.529	KM 0,090
114	622583.900	1017426.469	KM 0,100
115	622582.802	1017436.408	KM 0,110
116	622581.705	1017446.348	KM 0,120
117	622580.607	1017456.287	KM 0,130
118	622579.510	1017466.227	KM 0,140
119	622579.378	1017467.414	KM TK 0,141 19
120	622579.379	1017476.202	KM 0,150
121	622583.673	1017490.306	KM 0,160
122	622586.065	1017494.892	KT KM 0,164 83
123	622586.629	1017495.972	KM 0,171

SEZNAM STAVEBNÍCH OBJEKTŮ:

SO 101 DOČASNÉ DOPRAVNÍ OPATŘENÍ
SO 201 MOST EV. Č. 3043–3

MATERIÁL – BETONY:

DLE TKP. KAPITOLA 18. A DLE ČSN ENV 206–1.

PODKLADNÍ BETON	C8/10–X0
ŽB. MONOLITICKÝ DŘÍK KŘÍDEL	C25/30–XF2,XD1
ŽB. MONOLITICKÁ ZÁVĚRNÁ ZÍDKA	C25/30–XF2,XD1
PŘECHODOVÝ KLÍN	MEZEROVITÝ BETON
ŽB. MONOLITICKÁ VYROVNÁVACÍ VRSTVA TL.<=60mm	PLASTBETON (DLE TKP. KAP. 18.)
ŽB. MONOLITICKÁ VYROVNÁVACÍ VRSTVA TL.>60mm	C25/30–XF1
ŽB. MONOLITICKÝ PŘÍČNÍK	C25/30–XF2,XD1
ŽB. MONOLITICKÁ ŘÍMSY A CHODNÍKY	C30/37–XF4,XD3

LEGENDA ZÁBORŮ:

DOČASNÝ ZÁBOR STAVBY – PO DOBU VÝSTAVBY

SO 201
DSP, VD-ZDS

SOUŘADNICOVÝ SYSTÉM:	S–JTSK
VÝŠKOVÝ SYSTÉM:	BpV

KRESLIL:	KOLEKTIV		
ZPRACOVAL:	ING. FRANTIŠEK DOUBRAVSKÝ		
TECHNICKÁ KONTROLA:	ING. JAN BURSA		
ZODPOVĚDNÝ PROJEKTANT:	ING. JAN BURSA		
HLAVNÍ PROJEKTANT:	ING. JAN BURSA		
KRAJ: KRÁLOVÉHRADECKÝ	OKRES: NÁCHOD	OBEC: SLATINA/ÚPOU; ČERVENÁ HORA	

MDS PROJEKT
FORSTEROVA 175, 566 01 VYSOKÉ MÝTO
EMAIL: MDS@MDSPROJEKT.CZ

INVESTOR: KRÁLOVÉHRADECKÝ KRAJ, PIVOVARSKÉ NÁM. 1245, HRADEC KRÁLOVÉ, 500 03	
AKCE: REKONSTRUKCE MOSTU EV. Č. 3043–3 SLATINA NAD ÚPOU	
OBJEKT: C. 2. SO 201 – MOST EV. Č. 3043–3	
OBSAH: PŮDORYS MOSTU	

STUPEŇ:	DSP, VD–ZDS
ZAK.ČÍSLO:	0469–11–3
ARCHIVNÍ ČÍSLO:	0469
DATUM:	XI/2011
FORMÁT:	8 A4
MĚŘÍTKO:	1:100
ČÍSLO SOUPRAVY:	ČÍSLO PŘÍLOHY: C. 2.4.