

## SEZNAM PŘÍLOH:


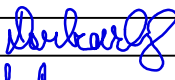
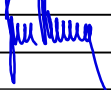
### F. DOKLADOVÁ ČÁST

- F. 1. VYJÁDŘENÍ O EXISTENCI INŽ. SÍTÍ – ČEZ DISTRIBUCE, A.S.  
F. 2. VYJÁDŘENÍ O EXISTENCI INŽ. SÍTÍ – RWE DISTRIBUČNÍ SLUŽBY, S.R.O.  
F. 3. VYJÁDŘENÍ O EXISTENCI INŽ. SÍTÍ – ČEPS, A.S.  
F. 4. VYJÁDŘENÍ O EXISTENCI INŽ. SÍTÍ – VOJENSKÁ UBYTOVACÍ A STAVEBNÍ SPRÁVA PARDUBICE  
F. 5. VYJÁDŘENÍ O EXISTENCI INŽ. SÍTÍ – ČESKÉ RADIOKOMUNIKACE A.S.  
F. 6. VYJÁDŘENÍ O EXISTENCI INŽ. SÍTÍ – NET4GAS, S.R.O.  
F. 7. VYJÁDŘENÍ O EXISTENCI INŽ. SÍTÍ – TELEFÓNICA 02 CZECH REPUBLIC, A.S.  
F. 8. VYJÁDŘENÍ O EXISTENCI INŽ. SÍTÍ – UPC ČESKÁ REPUBLIKA, A.S.  
F. 9. VYJÁDŘENÍ O EXISTENCI INŽ. SÍTÍ – OBEC SLATINA NAD ÚPOU  
F. 10. VYJÁDŘENÍ O EXISTENCI INŽ. SÍTÍ – VODOVODY A KANALIZACE NÁCHOD A.S.  
F. 11. VYJÁDŘENÍ K PD – MĚSTSKÝ ÚŘAD V ČERVENÉM KOSTELCI – ODBOR VÝSTAVBY A ŽIVOTNÍHO PROSTŘEDÍ  
F. 12. VYJÁDŘENÍ K PD – KRAJSKÁ HYGIENICKÁ STANICE KRÁLOVÉHRADECKÉHO KRAJE  
F. 13. VYJÁDŘENÍ K PD – VOJENSKÁ UBYTOVACÍ A STAVEBNÍ SPRÁVA PARDUBICE  
F. 14. VYJÁDŘENÍ K PD – REGIONÁLNÍ ÚŘAD VOJENSKÉ DOPRAVY HRADEC KRÁLOVÉ  
F. 15. VYJÁDŘENÍ K PD – OBEC SLATINA NAD ÚPOU  
F. 16. ZÁPIS Z PROJEDNÁNÍ KONCEPTU PD S INVESTOREM (5.9.2011)  
F. 17. VYJÁDŘENÍ K PD – MĚSTSKÝ ÚŘAD NÁCHOD – ODBOR DOPRAVY A SILNIČNÍHO HOSPODÁŘSTVÍ  
F. 18. VYJÁDŘENÍ K PD – HASIČSKÝ ZÁCHRANNÝ SBOR KRÁLOVÉHRADECKÉHO KRAJE – ÚZEMNÍ ODBOR NÁCHOD  
F. 19. VYJÁDŘENÍ K PD – KRAJSKÉ ŘEDITELSTVÍ POLICIE KRÁLOVÉHRADECKÉHO KRAJE – Ú.O. NÁCHOD, DOPRAVNÍ INSPEKTORÁT  
F. 20. VYJÁDŘENÍ K PD – OBEC SLATINA NAD ÚPOU  
F. 21. VYJÁDŘENÍ K PD – OBEC ČERVENÁ HORA  
F. 22. VYJÁDŘENÍ K PD – SMLOUVA O PODMÍNKÁCH PROVEDENÍ STAVBY (TYLŠOVÁ EVA, SLATINA NAD ÚPOU 101)  
F. 23. VYJÁDŘENÍ K PD – POVODÍ LABE S.P., HRADEC KRÁLOVÉ  
F. 24. VYJÁDŘENÍ K PD – OBEC ČERVENÁ HORA  
F. 25. VYJÁDŘENÍ K PD – OBEC SLATINA NAD ÚPOU  
F. 26. VYJÁDŘENÍ K PD – OREDO S.R.O. (ORGANIZÁTOR REGIONÁLNÍ DOPRAVY)  
F. 27. ZÁPIS Z PROJEDNÁNÍ FINÁLNÍHO KONCEPTU PD S INVESTOREM (26.10.2011)  
F. 28. VYJÁDŘENÍ K PD – OBEC SLATINA NAD ÚPOU  
F. 29. VYJÁDŘENÍ K PD – LESY ČR, LESNÍ SPRÁVA RYCHNOV NAD KNĚŽNOU

# DSP, VD-ZDS

SOUŘADNICOVÝ SYSTÉM: S-JTSK

VÝŠKOVÝ SYSTÉM: BpV

KRESLIL:	KOLEKTIV		 FÖRSTEROVA 175, 566 01 VYSOKÉ MÝTO EMAIL: MDS@MDSPROJEKT.CZ	
ZPRACOVAL:	ING. FRANTIŠEK DOUBRAVSKÝ			
TECHNICKÁ KONTROLA:	ING. JAN BURSA			
ZODPOVĚDNÝ PROJEKTANT:	ING. JAN BURSA			
HLAVNÍ PROJEKTANT:	ING. JAN BURSA			
KRAJ: KRÁLOVÉHRADECKÝ	OKRES: NÁCHOD	OBEC: SLATINA/ÚPOU; ČERVENÁ HORA	STUPEŇ:	DSP, VD-ZDS
INVESTOR: KRÁLOVÉHRADECKÝ KRAJ, PIVOVARSKÉ NÁM. 1245, HRADEC KRÁLOVÉ, 500 03			ZAK.ČÍSLO:	0469-11-3
AKCE: <b>REKONSTRUKCE MOSTU EV. Č. 3043-3 SLATINA NAD ÚPOU</b> OBJEKT: <b>F. DOKLADOVÁ ČÁST</b>			ARCHIVNÍ ČÍSLO:	0469
			DATUM:	XI/2011
			FORMÁT:	1 A4
			MĚŘÍTKO:	-
OBSAH: <b>DOKLADOVÁ ČÁST</b>			ČÍSLO SOUPRAVY:	ČÍSLO PŘÍLOHY: <b>F.</b>



Došlo:

14-07-2011

F.1.1

MDS projekt s.r.o.  
Försterova č. p. 175  
566 01 Vysoké Mýto

VÁŠ DOPIS ZNAČKY / ZE DNE  
/ 21. 6. 2011

NAŠE ZNAČKA  
001035300470

LINKA  
840 840 840

MÍSTO ODESLÁNÍ / DNE  
Děčín 28. 6. 2011

**Vyjádření k existenci energetického zařízení společnosti ČEZ Distribuce, a. s., pro akci:  
Rekonstrukce mostu ev. č. 3043-3, k. ú. Slatina nad Úpou, Červená Hora**

Vážený zákazníku,

dovolujeme si reagovat na Vaši žádost ze dne 21. 6. 2011, která se týkala vyjádření k existenci energetického zařízení. Na Vámi uvedeném zájmovém území se **nenachází energetické zařízení v majetku společnosti ČEZ Distribuce, a. s.**

Zároveň si Vás dovolujeme upozornit, že se v zájmovém území může nacházet energetické zařízení, které není v majetku společnosti ČEZ Distribuce, a. s.

Toto vyjádření je platné 1 rok od 28. 6. 2011 a nenahrazuje vyjádření Provozovatele distribuční soustavy k připojení nového odběru / zdroje elektrické energie či navýšení rezervovaného příkonu / výkonu.

S pozdravem

Stanislav Dufek  
ČEZ Distribuce, a.s.  
Oddělení Dokumentace Česká Třebová

**Přílohy**

1x mapa zájmového území

ČEZ Distribuce, a. s.

Děčín 4, Děčín IV-Podmokly, Teplická 874/8, PSČ 405 02 | Zákaznická linka: 840 840 840, Linka pro hlášení poruch: 840 850 860, fax: 371 102 008, e-mail: info@cezdistribuce.cz, www.cezdistribuce.cz | IČ: 24729035, DIČ: CZ24729035 | bank. spoj.: KB Praha 35-4544580267/0100 zapsaná v obchodním rejstříku vedeném u Krajského soudu v Ústí nad Labem, oddíl B, vložka 2145 | zásilací adresa pro zákazníky: Plzeň, Guldenerova 2577/19, PSČ 303 28



MDS projekt s.r.o.  
Ing. Nováčková H.  
Försterova 175  
566 01 Vysoké Mýto

naše značka 2391/11/132 vyřizuje Pavel Franc datum 15.07.2011

věc

## Rekonstrukce mostu ev.č. 3043-3 Slatina nad Úpou

Obec: Slatina nad Úpou  
Ulice: .  
K.ú. - p.č.: Slatina nad Úpou

Vaše značka: .

Stavebník:  
Neuvedeno

Účel stanoviska:  
veřejnoprávní projednání stavby - stavební řízení

V zájmovém území stavby uvedeném v předložené dokumentaci nejsou umístěna žádná stávající plynárenská zařízení ve vlastnictví nebo správě VČP Net, s.r.o.  
V rozsahu této stavby souhlasíme s povolením stavby dle zákona 183/2006 Sb. ve znění pozdějších předpisů.  
Toto stanovisko nenahrazuje případná další stanoviska k jiným částem stavby.  
Platí pouze pro území a stavební objekty vyznačené v předložené dokumentaci a to 24 měsíců ode dne jeho vydání.

Pro další korespondenci nebo jednání uvádějte naši značku (číslo jednací) a datum tohoto stanoviska.


Stanovisko bylo vydáno na základě plné moci udělené provozovatelem distribuční soustavy VČP Net, s.r.o.

Zpracoval:  
Pavel Franc  
technik plynárenských zařízení  
pracoviště ROSS-Hradec Králové  
+420495060162  
pavel.franc@rwe.cz

Přílohy:

Rozdělovník:

RWE Distribuční služby, s.r.o.  
Plynárenská 499/1  
657 02 Brno

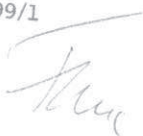

RWE  
Distribuční služby, s.r.o.

Plynárenská 499/1  
657 02 Brno

T +420 532 221 111  
F +420 545 578 571  
E info\_ds@rwe.cz  
I www.rwe.cz

IČ: 27935311  
DIČ: CZ27935311

Zápis do obchodního  
rejstříku:  
Krajský soud v Brně,  
oddíl C, vložka 57165,  
dne 26. 7. 2007

Bankovní spojení:  
ČSOB  
Číslo účtu: 17837923  
Kód banky: 0300

F.2.2.

161/2


Červená Hora

K této dokumentaci bylo vysláno stanovisko  
RWE Distribuční služby, s.r.o.:  
č.j. 2394/11/1432 ze dne: 15. 7. 2014  
Toto razítko slouží pouze k identifikaci předložené  
dokumentace a nelze jej považovat za naše stanovisko.

134

337/1

0 10 20 30 40 50 m

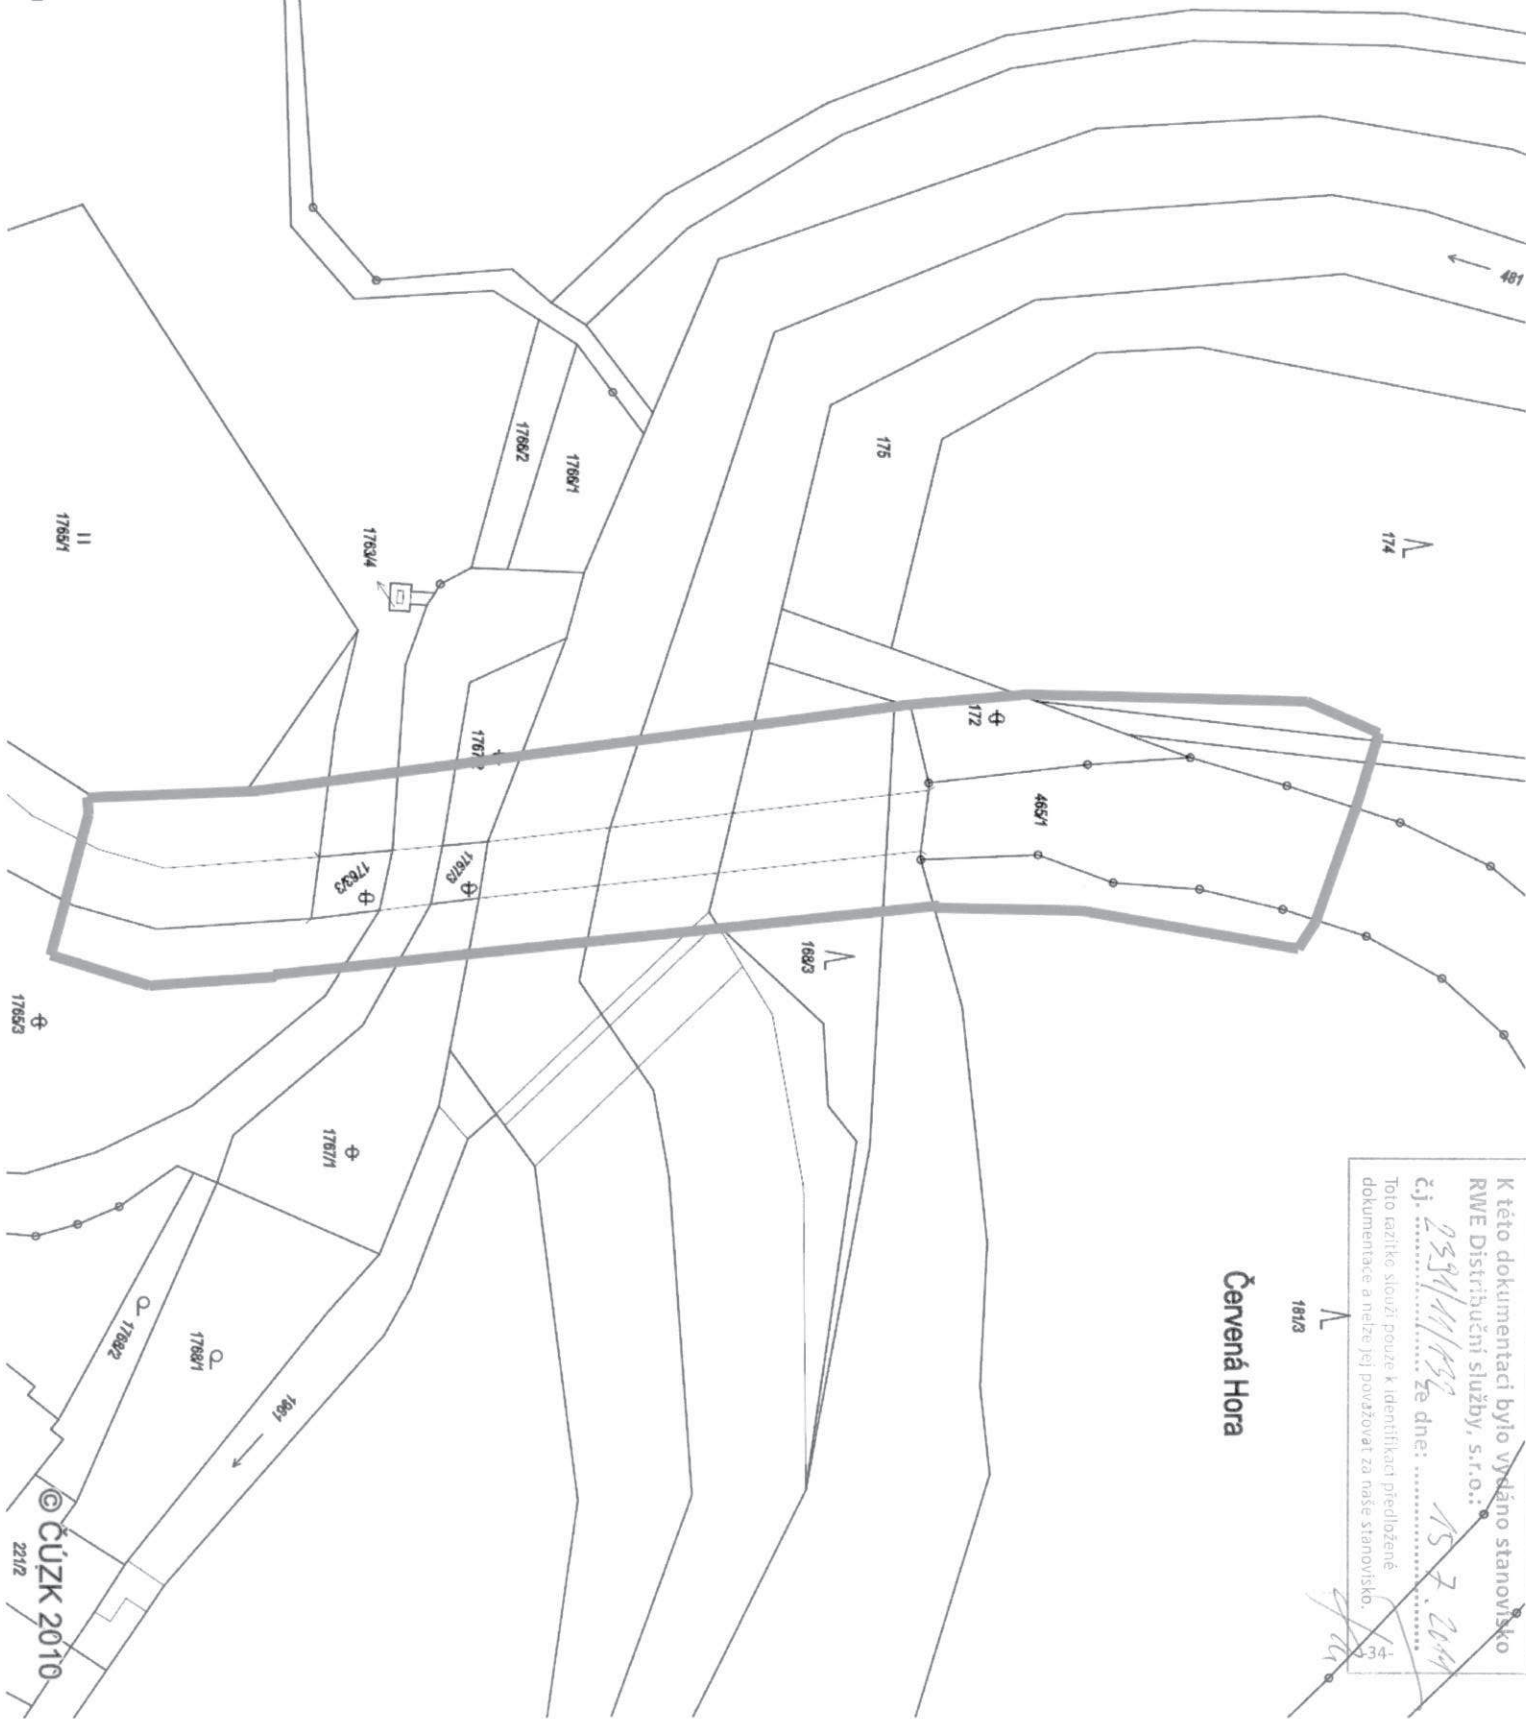

MDS projekt s.r.o.  
Ing. Hana Nováčková  
Försterova 175  
566 01 Vysoké Mýto

Váš dopis značka / ze dne

Naše značka

1545/11/CHD/Pi

Vyřizuje / linka

J. Pirková  
211 044 032

Místo odeslání / dne

Praha/12.7.2011

**Název akce – Rekonstrukce mostu ev. č. 3043-3 Slatina nad Úpou**

**- vyjádření k existenci sítí pro SP**

Vážená paní,

na základě Vaší žádosti Vám sdělujeme, že v místě uvažované stavby se nenachází žádné elektrické zařízení v majetku provozovatele přenosové soustavy, ČEPS, a.s., ani jeho ochranné pásmo.

Z hlediska rozvojových zájmů společnosti bez připomínek.

S pozdravem



Ing. Stanislav Votruba  
vedoucí oddělení Správy majetku - oblast Střed

Žádost o vyjádření k existenci sítí v majetku ČEPS, a.s. je možné podat elektronicky prostřednictvím služby e-UtilityReport ze stránek [www.ceps.cz](http://www.ceps.cz) (O nás > Žádost o vyjádření k existenci sítí).

F.h

**Česká republika – Ministerstvo obrany**

Vojenská ubytovací a stavební správa Pardubice  
se sídlem Teplého 1899, 530 02 Pardubice

ID hjyaavk

**MOCR 23770-1/2011 - 1420**

Čj. 5053/15192-ÚP/2011-1420

V Pardubicích dne 13. července 2011

Výtisk číslo: jediný

Počet listů: 1

Příloha: 0

MDS PROJEKT, s.r.o.

Försterova čp. 175

566 01 Vysoké Mýto

Vaše čj. : - -

Ze dne : 23. 6. 2011

**Věc : „Rekonstrukce mostu ev.č. 3043-3 Slatina nad Úpou”**

K zájmové lokalitě sděluji :

- V zájmové lokalitě se nenachází vojenské inženýrské sítě.

Žádost o vydání závazného stanoviska VUSS Pardubice ve fázi územního řízení musí obsahovat níže uvedené podklady :

- zastavovací situaci se zákresem všech objektů a vyznačením zájmového území
- situaci širších vztahů ( měř. 1 : 25 000, 1 : 10 000 )
- stručnou technickou zprávu
- stanovisko Regionálního úřadu vojenské dopravy Hradec Králové, Velké náměstí 33, 500 01 Hradec Králové

**Toto vyjádření nelze použít pro ohlášení, územní ani stavební řízení.**

Ředitel  
Ing. Pavel JÚN

Vyřizuje : Pavla Hromádková, tel: 973 245 733

Při další případné korespondenci (VUSS, Teplého 1899, Pardubice 530 02), týkající se uvedené věci, uveďte naše výše uvedené čj.

ČESKÉ  
RADIOKOMUNIKACE

České Radiokomunikace a.s.  
U Nákladového nádraží 3144  
130 00 Praha 3  
Tel.: +420 242 411 111 / +420 242 417 595  
Fax: +420 242 417 595

MDS projekt s.r.o.  
Ing. Hana Nováčková  
Försterova 175  
566 01 Vysoké Mýto

Váš dopis značky / ze dne	Naše značka	Vyřizuje / Linka	Místo odeslání / dne
11-0469-3 / 21.06.2011	ÚPTS/OS/69499/2011	Houžvička / 1630	Praha / 22.06.2011

**Věc: „Vyjádření k existenci podzemních sítí spol. České Radiokomunikace, a.s.“**

**Akce: „Rekonstrukce mostu ev.č. 3043-3 Slatina nad Úpou“**

K Vaší žádosti po prošetření aktuálního stavu podzemních sítí sdělujeme, že v uvedené lokalitě nedojde ke styku s žádným podzemním zařízením/vedením v naší správě. Z hlediska zájmů Českých Radiokomunikací a.s. nemáme ke shora uvedené akci námítky.

S pozdravem

Za správnost:

České Radiokomunikace a.s.  
U Nákladového nádraží 3144  
130 00 Praha 3

Ing. Houžvička Tomáš  
Senior specialista ATP

Příloha: daňový doklad -54-

Pozn. Písemné žádosti zasílejte na adresu:

České Radiokomunikace a.s.  
odd. Ochrany sítí  
U Nákladového nádraží 3144  
130 00 Praha 3  
Tel.: 242 411 xxx

**Platnost tohoto vyjádření je jeden rok od data vystavení.**

Úhradu částky za vyjádření provedte na účet Českých Radiokomunikací, a.s. do 14-ti dnů od doručení. Číslo účtu Českých Radiokomunikací, a.s. vč. variabilního symbolu naleznete na přiloženém Zjednodušeném daňovém dokladu.

1. ATAPRA, DIČ CZ274444902

Číslo účtu v obecném režimu vedeném Městským soudem v Praze, oddíl B, vložka 10577



27. 6. 2011  
F.G.

MDS projekt s.r.o.  
Nováčková Hana, Ing.  
Forsterova 175  
566 01 Vysoké Mýto

**Naše značka:**  
3504/11/OVP/N

**Vyřizuje:**  
Milada Albrechtová/5335

**Datum:**  
22. 6. 2011

**Toto stanovisko je vydáváno ve smyslu zákona č. 458/2000 Sb., zákona č. 183/2006 Sb. a zákona č. 127/2005 Sb. a má platnost 2 roky od data jeho vydání.**

**Věc: Rekonstrukce mostu ev.č. 3043-3**

**okres Náchod  
k.ú. Slatina nad Úpou**

**NEZASAHUJE do bezpečnostního pásma VTL plynovodu a ochranného pásma  
telekomunikačního vedení v naší správě**

V další korespondenci uvádějte vždy číslo našeho stanoviska.

**NET4GAS, s.r.o.**  
Na Hřebenech II 1718/8, P.O.BOX 22  
140 21 Praha 4 - Nusle  
IČ: 27260364  
DIČ: CZ27260364 (25)

Milada Albrechtová

útv. Řešení střetu zájmů

Žádosti o vyjádření k VTL plynovodům nad 40 barů ve správě NET4GAS, s.r.o. zasílejte pomocí elektronické podatelny:

**[www.net4gas.cz](http://www.net4gas.cz)** (Dokumentace sítě)

NET4GAS, s.r.o.

Na Hřebenech II 1718/8  
140 21 Praha 4 – Nusle

Tel.: +420 220 221 111  
Fax: +420 220 225 498  
Email: [info@net4gas.cz](mailto:info@net4gas.cz)  
Web: [www.net4gas.cz](http://www.net4gas.cz)

IČ: 27260364  
DIČ: CZ27260364  
Bank. spojení: ČSOB, a.s., Praha 5  
Číslo účtu: 17470543/0300

Zápis do obchodního rejstříku:  
Městský soud v Praze, oddíl C,  
vložka 108316, dne 29. 6. 2005

**VOYJÁDRĚNÍ O EXISTENCI SÍTĚ ELEKTRONICKÝCH KOMUNIKACÍ  
společnosti Telefónica O2 Czech Republic, a.s.,**

vydané podle § 101 zákona č. 127/2005 Sb., o elektronických komunikacích a o změně některých souvisejících zákonů (zákon o elektronických komunikacích), ve znění pozdějších předpisů a § 161 zákona č. 183/2006 Sb., o územním plánování a stavebním řádu (stavební zákon) či dle dalších příslušných právních předpisů

**Číslo jednací: 97158/11****Číslo žádosti: 0111 571 841****Důvod vydání Vyjádření: Stavební řízení****Platnost tohoto Vyjádření končí dne: 22. 6. 2013.**

<b>Žadatel</b>	MDS projekt s.r.o.	
<b>Stavebník</b>	MDS projekt s.r.o.	
<b>Název akce</b>	Rekonstrukce mostu ev.č. 3043-3 Slatina nad Úpou	
<b>Zájmové území</b>	<b>Okres</b>	Náchod
	<b>Obec</b>	Slatina nad Úpou, Červená Hora
	<b>Kat. území / č. parcely</b>	Červená Hora; Slatina nad Úpou

Žadatel shora označenou žádostí určil a vyznačil zájmové území, jakož i stanovil důvod pro vydání Vyjádření o existenci sítě elektronických komunikací společnosti Telefónica O2 Czech Republic, a.s. (dále jen *Vyjádření*). Na základě určení a vyznačení zájmového území žadatelem a na základě stanovení důvodu pro vydání *Vyjádření* vydává společnost Telefónica O2 Czech Republic, a.s. (dále jen *Telefónica O2*) o síti elektronických komunikací následující *Vyjádření*. **Nedojde ke střetu s podzemním vedením** sítě elektronických komunikací (dále jen *PVSEK*) společnosti *Telefónica O2*. Na žadatelem určeném a vyznačeném zájmovém území se nevyskytuje *PVSEK* společnosti *Telefónica O2*. Pokud se v žadatelem určeném a vyznačeném zájmovém území vyskytuje nadzemní vedení sítě elektronických komunikací společnosti *Telefónica O2* (dále jen *NVSEK*), je součástí sítě elektronických komunikací (dále jen *SEK*) a používá shodnou právní ochranu jako *SEK*.

Pokud se na žadatelem určeném a vyznačeném zájmovém území vyskytují objekty, je žadatel srozuměn s tím, že v takových objektech se mohou nacházet vnitřní komunikační rozvody, které jsou součástí *SEK* a mají stejnou právní ochranu jako *SEK*.

Žadatel je oprávněn kontaktovat pracovníka společnosti *Telefónica O2* pověřeného ochranou sítě - **Pavel Rejmont** (tel.: 720 752 323, e-mail: rejmont.pavel@o2.com) (dále jen *POS*) v případě dotazů souvisejících s podmínkami ochrany *SEK*, pro dotazy k poloze *SEK* a její dokumentaci pracoviště *Telefónica O2* na lince **800 255 255**.

**Podmínky ochrany SEK společnosti Telefónica O2****I. Obecná ustanovení**

1. Stavebník, nebo jím pověřená třetí osoba, je povinen při provádění jakýchkoliv činností, zejména stavebních nebo jiných prací, při odstraňování havárií a projektování staveb, řídit se platnými právními předpisy, technickými a odbornými normami (včetně doporučených), správnou praxí v oboru stavebnictví a technologickými postupy a učinit veškerá opatření nezbytná k tomu, aby nedošlo k poškození nebo ohrožení *SEK* ve vlastnictví společnosti *Telefónica O2* a je výslovně srozuměn s tím, že *SEK* jsou součástí veřejné komunikační sítě, jsou zajišťovány ve veřejném zájmu a jsou chráněny právními předpisy. Ochranné pásmo podzemního komunikačního vedení činí 1,5 m po stranách krajního vedení.

2. Stavebník, nebo jím pověřená třetí osoba, je povinen obrátit se na *POS* v každé situaci, kdy hrozí poškození vedení *SEK*, resp. kolize stavby se *SEK*.

Číslo jednací:

97158/11

Číslo žádosti:

0111 571 841

3. Při projektování výstavby, rekonstrukce či přeložky vedení a zařízení silových elektrických sítí, elektrických trakcí vlaků a tramvají je stavebník, nebo jím pověřená třetí osoba, povinen před zahájením řízení na správním úřadě kontaktovat pracovníka POS ve věci posouzení nebezpečných a rušivých vlivů. Obdobně je stavebník nebo jím pověřený subjekt povinen postupovat při projektování výstavby, rekonstrukce či přeložky produktovodů s katodovou ochranou.

4. Stavebník, nebo jím pověřená třetí osoba, je povinen každé poškození či krádež SEK ihned, nejpozději však do 24 hodin od okamžiku zjištění takové skutečnosti, oznámit POS. Stavebník, nebo jím pověřená třetí osoba, je povinen oznámení učinit na poruchové službě společnosti Telefónica O2 s telefonním číslem 800 184 084, pro oblast Praha lze užít telefonní číslo 241 400 500.

## II. Součinnost stavebníka při činnostech v blízkosti SEK

1. Při jakékoliv činnosti v blízkosti vedení SEK je stavebník, nebo jím pověřená třetí osoba, povinen respektovat ochranné pásmo PVSEK a NVSEK tak, aby nedošlo k poškození nebo zamezení přístupu k SEK.

2. Ochranné pásmo PVSEK činí zpravidla 1,5 m po stranách krajního vedení. Na trasách PVSEK do vzdálenosti 1,5 m od krajního vedení trasy nesmí stavebník, nebo jím pověřená třetí osoba, provádět žádné terénní úpravy. Nad trasami SEK musí nechat volný prostor.

3. Stavebník, nebo jím pověřená třetí osoba, není oprávněn na trase PVSEK (včetně ochranného pásma) jakkoliv měnit niveletu terénu, vysazovat trvalé porosty ani měnit rozsah a konstrukci zpevněných ploch (např. komunikací, parkovišť, vjezdů aj.).

4. Stavebník, nebo jím pověřená třetí osoba, je povinen výkopové práce v blízkosti sloupů NVSEK provádět v takové vzdálenosti, aby nedošlo k narušení jejich stability, to vše za dodržení platných právních předpisů, technických a odborných norem (včetně doporučených), správné praxi v oboru stavebnictví a technologických postupů.

5. Při přepravě vysokého nákladu nebo mechanizace pod trasou NVSEK je stavebník, nebo jím pověřená třetí osoba, povinen respektovat výšku vedení nad zemí, případně potřebnou změnu výšky vedení projednat s POS.

6. Stavebník, nebo jím pověřená třetí osoba, je povinen manipulační a skladové plochy zřizovat v takové vzdálenosti od NVSEK, aby činnosti na/v manipulačních a skladových plochách nemohly být vykonávány ve vzdálenost menší než 1m od NVSEK.

7. Stavebník, nebo jím pověřená třetí osoba, není oprávněn užívat, přemísťovat a odstraňovat technologické, ochranné a pomocné prvky SEK.

## III. Práce v objektech a odstraňování objektů

1. Při provádění činností v objektu je stavebník, nebo jím pověřená třetí osoba, povinen v souladu s právními předpisy, technickými a odbornými normami (včetně doporučených), správnou praxí v oboru stavebnictví a technologickými postupy provést mimo jiné průzkum vnějších i vnitřních vedení SEK na omítce i pod ní.

**Vyjádření je platné pouze pro zájmové území určené a vyznačené žadatelem, jakož i pro důvod vydání Vyjádření stanovený žadatelem.**

### Vyjádření pozbývá platnosti:

- uplynutím vyznačené doby platnosti Vyjádření
- změnou rozsahu zájmového území
- změnou důvodu vydání Vyjádření uvedeného v žádosti

Bude-li žadatel na společnosti *Telefónica O2* požadovat, aby se jako účastník správního řízení, pro jehož účely bylo toto Vyjádření vydáno, vzdala práva na odvolání proti rozhodnutí vydanému ve správním řízení, pro jehož účely bylo toto Vyjádření vydáno, je oprávněn kontaktovat POS.

### Přílohy Vyjádření:

- situační výkres zájmového území určeného a vyznačeného žadatelem

A *Telefónica* company

F.7.3.  
O<sub>2</sub>

Číslo jednací: 97158/11

Číslo žádosti: 0111 571 841

*Telefónica O2* prohlašuje, že žadateli byly pro jím určené a vyznačené zájmové území poskytnuty veškeré dostupné informace o *SEK* společnosti.

Vyjádření vydala společnost *Telefónica O2* dne: 22. 6. 2011.



Telefónica O2 Czech Republic, a.s.  
Za Brumlovkou 266/2  
140 22 Praha 4  
DIČ: CZ 60193336  
282

O<sub>2</sub>

## SITUAČNÍ VÝKRES - ZÁJMOVÉ ÚZEMÍ



0 100 m

### LEGENDA:

- — — — — ..hranice zájmového území k vyjádření
- — — — — ..zaměřený průběh metalického kabelu
- — — — — ..zaměřený průběh optického kabelu, HDPE trubky  
nebo souběh optického a metalického kabelu
- — — — — ..nezaměřený průběh metalického kabelu
- — — — — ..nezaměřený průběh optického kabelu, HDPE  
trubky nebo souběh optického a metalického  
kabelu
- RR — — — — — ..radiové síť, ochranné pásmo radiové sítě
- — — — — ..nadzemní síť
- • • • • ..zrušené síť
- — — — — ..nn přípojka, území s nn přípojkou O2
- = = = ..kolektor, kabelovod

Telefónica O2 Czech Republic, a.s.  
Za Brumlovkou 266/2  
140 22 Praha 4  
DIČ: CZ 60193336

282

O<sub>2</sub>

*Handwritten signature*

UPC Česká republika, a.s.  
pracoviště Hradec Králové  
Zasílací adresa: P.O. BOX 32, 500 06 Hradec Králové

T /F +420 495 538 749

**MDS PROJEKT s.r.o.**  
**Försterova 175**  
**566 01 Vysoké Mýto**



Váš dopis – fax značky / ze dne:  
11-0469-3 /

Naše značka: 11576

Vyřizuje: Jiří Kubal

**Datum: 6/24/2011**

**Věc: Vyjádření o existenci podzemního vedení veřejné komunikační sítě a zařízení**

k akci/stavbě: **Rekonstrukce mostu ev.č. 3043-3**

Místo stavby:

Účel žádosti/stupeň přípravy akce

**Slatina nad Úpou**

**územní a stavební řízení**

Sdělujeme, že v oblasti vyznačené na přiložené dokumentaci se nenachází zařízení UPC Česká republika, a.s.

Nemáme námitek proti vydání rozhodnutí o umístění stavby, rozhodnutí o stavebním povolení . Souhlasíme s případným zjednodušeným územním řízením.


Toto vyjádření je platné pouze s výkresem situace označeným razítkem UPC Česká republika, a.s. a platí po dobu jednoho roku od dne vydání.

Příloha: plánec situace

Jiří Kubal  
technik supervizor

e-mail: jiri.kubal@upc.cz

*Rozdělení pracovišť UPC Česká republika, a.s. pro vydávání vyjádření o existenci sítí je k nahlédnutí na :*  
**[www.upc.cz/kontakt/dokumentace/site](http://www.upc.cz/kontakt/dokumentace/site)**

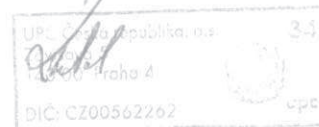

© ČÚŽK 2010  
2212

**181/3**

337M  
A

V zakresleném zálmovém prostoru nani  
žádáné vedení ve správě  
UPC Česká republika, a.s.  
Toto vyjádření platí po dobu 1 roku.  
UPC Česká republika, a.s.

datum 24/6 2011 podpis 

115-78



F.9.

**OBEC SLATINA NAD ÚPOU**  
**549 47 Slatina nad Úpou**

---

**MDS projekt s.r.o.**

**Försterova**

**566 01 Vysoké Mýto**

Vaše značka:

-

Naše značka:

00202/2011/OU

Vyřizuje:

Marie Pokorná

Ve Slatině nad Úpou dne

01.07.2011

**Věc:**

Rekonstrukce mostu ev.č. 3043-3 Slatina nad Úpou

Vyjádření: v dotčeném prostoru vyznačeném v příloze se nenachází žádné zařízení ve vlastnictví Obce Slatina nad Úpou.

S pozdravem.

Marie Pokorná  
starostka



**VODOVODY A KANALIZACE NÁCHOD, a.s.**  
**547 01 NÁCHOD, Kladská 1521**

Zápis v Obchodním rejstříku je proveden u Krajského soudu v Hradci Králové v oddíle B, vložce 967

F.10.1.

**Tel.:** +420 491 419 212  
**Fax:** +420 491 419 267  
**E-mail:** zoufal@vakna.cz  
**Internet:** [www.vakna.cz](http://www.vakna.cz)

**IČO:** 48172928  
**DIČ:** CZ48172928

**MDS projekt  
Försterova 175  
56601 Vysoké Mýto**

**Bankovní spoje:** ČSOB, a.s. Náchod  
**Č.ú.:** 14504883/0300

Váš dopis značky

Naše značka  
1103332/Zo

Vyřizuje/linka  
Ing. Lubor Zoufal

V Náchodě dne  
24.06.2011

**Věc: Rekonstrukce mostu ev.č. 3043-3 Slatina nad Úpou, p.p.č. 1960, 1767/3, 1778/3, 1763/3, k.ú. Slatina nad Úpou (SÚS Královehradeckého kraje)**

Do přiložené situace jsme informativně zakreslili umístění zařízení ve správě VaK Náchod a.s. – vodovodu PE 50. Případná kanalizace v této lokalitě se nenachází ve správě VaK Náchod a.s..

Ve Vašem zájmovém prostoru se nenachází žádné zařízení ve správě VaK Náchod a.s., a souhlasíme s provedením stavby – rekonstrukce mostu – na základě vydání příslušného rozhodnutí bez dalších podmínek.

  
Ing. Lubor Zoufal  
ved. odd. TPČ

**Vodovody a kanalizace Náchod a.s.**  
Kladská 1521  
547 01 NÁCHOD


čj. 1103332

Informativní zakres sítí VaK Náchod, a.s.

- vodovod PE 50

pro akci rekonstrukce mostu ev.č. 3043-3, Slatina nad Úpou

F.10.2.

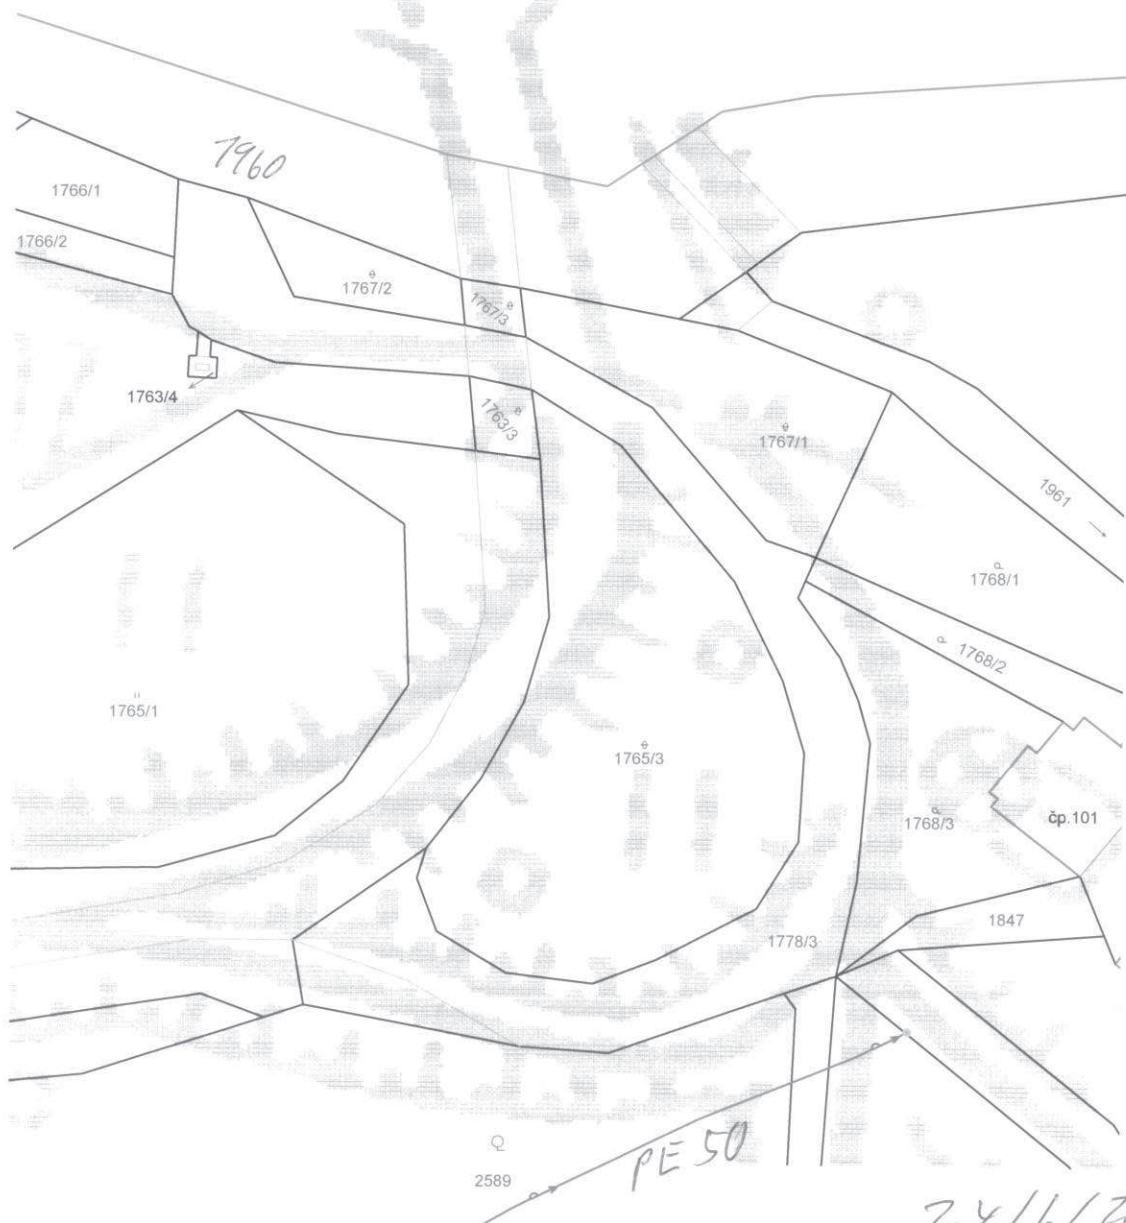

24/6/2011  
Vodovody a kanalizace Náchod, a.s.  
provozní útvar  
547 01 Náchod, Kladská 1521  
DIČ CZ48172028

**MĚSTSKÝ ÚŘAD V ČERVENÉM KOSTELCI**  
**ODBOR VÝSTAVBY A ŽP**  
**Náměstí T. G. Masaryka 120, 549 41 Červený Kostelec**

---

Spis.zn.: VYST/07740/2011/Pr  
Č.j.: 07778/2011/VYST  
Vyřizuje: Jiří Prokop  
Telefon: 491 467 540  
E-mail: prokop@mestock.cz

V Červeném Kostelci dne 12.9.2011

## **VYJÁDŘENÍ**

Městský úřad v Červeném Kostelci, odbor výstavby a ŽP, jako stavební úřad příslušný podle § 13 odst. 1 písm. f) zákona č. 183/2006 Sb., o územním plánování a stavebním řádu (stavební zákon), ve znění pozdějších předpisů (dále jen „stavební zákon“), podle ustanovení § 15 odst. 2 stavebního zákona

**s d ě l u j e,**

že navržená stavba

### **Rekonstrukce mostu ev.č. 3043-3 Slatina nad Úpou**

na pozemcích parc. č. 465/1, 181/3, 168/1, 168/3, 172 a 481 v katastrálním území Červená Hora a parc. č. 1960, 1767/3, 1763/3, 1778/7, 1767/1, 1767/2, 1763/1, 1765/3 a 1778/3 v katastrálním území Slatina nad Úpou je v souladu se záměry územního plánování v dotčeném území,

**a s o u h l a s í**

s vydáním rozhodnutí o povolení této stavby podle projektové dokumentace, kterou vypracovala MDS projekt s.r.o., Försterova 175, 566 01 Vysoké Mýto-Město pod zak. č. 0469-11-3.

### **Poučení:**

Toto vyjádření nenahrazuje rozhodnutí ani opatření jiných správních orgánů, jichž je zapotřebí pro povolení speciální stavby podle zvláštních předpisů.

otisk úředního razítka

**Jiří Prokop v.r.**  
**vedoucí odboru výstavby a ŽP**

### **Obdrží:**

účastníci (doručenky)

1. MDS projekt s.r.o., IDDS: kvrkudw

sídlo: Försterova č.p. 175, 566 01 Vysoké Mýto-Město

# Krajská hygienická stanice Královéhradeckého kraje

## se sídlem v Hradci Králové

MDS projekt s.r.o.  
Försterova 175  
566 01 Vysoké Mýto

zn: S-KHSHK 24334/2011/3/HOK.NA/Ku  
vyřizuje: Vlasta Kubcová  
☎: 491 407 816  
e-mail: vlasta.kubcova@na.khshk.cz  
V Náchodě dne 14. září 2011

### **Žádost o vydání závazného stanoviska k vydání stavebního povolení – Rekonstrukce mostu ev.č. 3043-3 Slatina nad Úpou**

Dne 13.9.2011 byla zdejšímu správnímu úřadu doručena žádost Královéhradeckého kraje, Pivovarské náměstí 1245, Hradec Králové, IČO: 27502988 zastoupeného MHD projekt s.r.o., Försterova 175, Vysoké Mýto, IČO: 27487938 o vydání závazného stanoviska k vydání stavebního povolení ke stavbě - Rekonstrukce mostu ev.č. 3043-3 Slatina nad Úpou.

Po posouzení z hlediska požadavků předpisů na ochranu veřejného zdraví se konstatuje, že v uvedeném řízení nejsou dotčeny zájmy chráněné orgány ochrany veřejného zdraví dle zákona č. 258/2000 Sb. o ochraně veřejného zdraví a změně některých souvisejících zákonů, ve znění pozdějších předpisů.

Krajská hygienická stanice Královéhradeckého kraje se sídlem v Hradci Králové tedy v tomto případě není dotčeným orgánem státní správy a stanovisko ve smyslu § 77 zákona č. 258/2000 Sb. o ochraně veřejného zdraví a změně některých souvisejících zákonů, ve znění pozdějších předpisů a § 4 odst. 2 zákona č. 183/2006 Sb., o územním plánování a stavebním řádu (stavební zákon) ve znění pozdějších předpisů, ve spojení s § 149 zákona č. 500/2004 Sb. správní řád, ve znění pozdějších předpisů.

**s e n e v y d á v á .**

Ing. Václav Bednařík  
vedoucí oddělení  
hygieny obecné a komunální

**Česká republika – Ministerstvo obrany**  
Vojenská ubytovací a stavební správa Pardubice  
se sídlem Teplého 1899, 530 02 Pardubice  
ID hjyaavk  
MOCR 31200-2/2011 - 1420  
Čj. 7183/16538-ÚP/2011-1420

V Pardubicích dne 15. září 2011  
Výtisk : jediný  
Počet listů: 1  
Příloha: 0

MDS PROJEKT, s.r.o.  
Försterova čp. 175

566 01 Vysoké Mýto

Vaše čj. : - -  
Ze dne : 8. 9. 2011

**Věc : „Rekonstrukce mostu ev.č. 3043-3 Slatina nad Úpou”**

Ve smyslu § 175 zákona č.183/2006 Sb., o územním plánování a stavebním řádu (stavební zákon) a zákona č. 222/1999 Sb. o zajišťování obrany České republiky v platném znění Vám sděluji výsledek schvalovacího řízení z hlediska zájmů obrany státu.

Proti předloženému návrhu nemám námitek a vydávám

**z á v a z n é s t a n o v í s k o**

České republiky - Ministerstva obrany, jejímž jménem jedná na základě pověření ministra obrany ze dne 30.září 2009 a ve smyslu § 7, odst. 2 zákona č. 219/2000 Sb. ředitel Vojenské ubytovací a stavební správy Pardubice Ing. Pavel Jůn, se sídlem Teplého 1899, 530 02 Pardubice.

Realizace akce se povoluje při dodržení údajů předložené projektové dokumentace (situování, výška, rozsah apod.).

Stanovisko je platné dva roky za předpokladu, že nedojde ke změnám v hlavních parametrech stavby. Nebude-li stavba v termínu zahájena, musí být požádáno o nové rozhodnutí (včetně nového předložení dokumentace) nejméně 60 dnů před ukončením platnosti.

Stanovisko platí současně pro všechny další stupně projektu i pro veškeré další řízení (vodoprávní, veřejnoprávní apod.). Na jeho základě lze vydat územní rozhodnutí i vodohospodářské rozhodnutí, případně i pro zjednodušené územní řízení nebo stavební povolení. Investor (projektant) má právo k jeho rozmnožení a použití pro všechny potřebné účely, je však povinen předat ho v opise všem dalším složkám, které budou na akci spoluúčastny, aby se zabránilo zbytečnému projednávání.

*Vzhledem k tomu, že žadatel (stavebník,...) k žádosti nepředložil výpisy z LV a ani jiným způsobem nedoložil stav majetkoprávního uspořádání dotčených nemovitostí, nelze toto stanovisko v žádném případě pokládat za souhlas vlastníka nemovitosti v případě, že jsou navrhovanou stavbou (rekonstrukcí,...) dotčena jakákoliv vlastnická práva k nemovitostem ve vlastnictví ČR, ke kterým má Ministerstvo obrany příslušnost hospodaření.*

**Podmínky : Nejsou.**

**V řešené lokalitě se nenachází vojenské inž. sítě.**

Ředitel  
Ing. Pavel JŮN

Vyřizuje : Pavla Hromádková, tel: 973 245 733

Při další případné korespondenci (VUSS, Teplého 1899, Pardubice 530 02), týkající se uvedené věci, uveďte naše výše uvedené čj.

Regionální úřad vojenské dopravy  
Hradec Králové

Čj. 18-65/2011-1397

2 - 10 - 2011  
F, 14.  
V Hradci Králové dne 11. září 2011  
Výtisk číslo : 1  
Počet listů : 1

MDS PROJEKT s.r.o.  
Försterova č.p. 175

566 01 V y s o k é M ý t o


**Věc : „Rekonstrukce mostu ev.č. 3043-3 Slatina nad Úpou“**

Vaše značka: 0469-11-3

Z hlediska zájmů orgánů vojenské dopravy nemám připomínek k akci :  
„Rekonstrukce mostu ev.č. 3043-3 Slatina nad Úpou“

**Dané stanovisko je nedílnou součástí souhrnného vyjádření vojenské správy  
zastoupené VUSS Pardubice.**

Česká republika - vojenská správa  
zastoupená  
Ředitelem Regionálního úřadu vojenské dopravy  
Hradec Králové  
majorem Ing. Igorem Mihulkou  
v zastoupení  
major Ing. Pavel Vrba

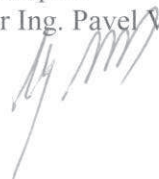

Regionální úřad vojenské dopravy Hradec Králové, Velké náměstí 33, 500 01 Hradec Králové  
Vyřizuje: prap. Bc. Hana Klimplová tel: 973 251 517 fax: 973 251 530, vodakd@army.cz

# OBEC SLATINA NAD ÚPOU

549 47 Slatina nad Úpou

---

**MDS projekt s.r.o.**

**Försterova**

**566 01 Vysoké Mýto**

Vaše značka:

0

Naše značka:

00272/2011/OU

Vyřizuje:

Marie Pokorná

Ve Slatině nad Úpou dne

21.09.2011

Věc:

## **Rekonstrukce mostu ev.č. 3043-3 Slatina nad Úpou.**

Stanovisko k projektové dokumentaci:

### **Stanovisko k SO 001- Dočasné dopravní opatření**

1. Po pročtení zaslaných podkladů není jasné jakým způsobem bude řešen pohyb pěších. Most je využíván obyvateli obce Slatina nad Úpou jako nejkratší a jediná spojnice na autobusové spoje z Červené Hory, případně na vlak v Olešnici. Mostem je vedena i modrá turistická trasa.
2. Na straně od Slatiny vede most ev.č. 3043-3 přes obecní komunikaci, přes kterou je vedeno několik turistických a cyklo tras, které jsou celoročně hojně využívány. Není uvedeno jak bude zajištěna jejich bezpečnost.
3. Na místní komunikaci vedoucí pod mostem navazuje lesní cesta k rekreačním objektům, jak bude zajištěn průjezd stavbou pro majitele a jakým způsobem pro obyvatele č.p.101.

### **Stanovisko k SO 201-Most ev.č. 3043-3**

1. Dáváme na zvážení zohlednění pohybu turistů, trvale žijících obyvatel a návštěvníků údolí vytvořením bezpečného sestupu z vozovky na předmostí na místní komunikaci.
2. Nejnižší odvodňovací bod na místní komunikaci byl řešen betonovým žlabem způsobem snížení profilu vozovky ( provedeno Lesy ČR v letech 1970) z důvodu průjezdu lesní techniky pod mostem. Je jedinečná příležitost zajistit potřebnou podjezdovou výšku.

Obec Slatina nad Úpou, Slatina nad Úpou čp. 65, 549 47 Slatina nad Úpou

IČ: 00273023

tel.: 491 491 961

mail: obec@slatinanadupou.cz, <http://www.slatinanadupou.cz>

ID DS: 6u4bpxm

č.ú.: 9825551 / 0100

3. Odvodňovací prostupy odvedení povrchové vody by v místě dopadu vody měli mít vývařiště, aby nedocházelo k nežádoucím efektům jako v současnosti (odplavování půdy) a nejrychlejší odvedení padající vody do vodoteče. Dále upozorňujeme na každoroční promrznutí mostní konstrukce a potíže s odtáváním zamrzlé vody v prostupech.
4. V rekonstrukci se nepočítá s bezpečným pohybem chodců. Na současné konstrukci je římsa, po které se dalo případně chodit (uhnou před vozidly). Z projektu je, ale patrné, že tuto jedinou ochranu chcete chodcům sebrat.

Prosíme o vyjádření k našim připomínkám a podnětům. Možné projednat i při osobní schůzce.

S pozdravem.

Marie Pokorná  
starostka

## Zápis vyjádření:

pondělí, 5. září 2011

### Rekonstrukce mostu ev. č. 3043-3 Slatina nad Úpou

Dnešního dne představil projektant koncept projektové dokumentace ve stupni DSP, VD-ZDS. Zástupce investora s daným konceptem PD souhlasí s těmito připomínkami:

- **SO 101 – Dočasné dopravní opatření**
  - Bylo odsouhlaseno převedení dopravy na objízdnou trasu během výstavby/rekonstrukce objektu
  - Došlo k úpravě objízdné trasy.
  - Nové objízdné trasy budou vedeny po komunikacích se správě SÚS KHK. Navržená objízdná trasa bude sloužit pro oba dopravní směry. Trasa je vyjmenována pro směr jízdy Slatina nad Úpou – Červená Hora. Objízdná trasa má vycházet bod ve Slatině nad Úpou a dále Litoboř – Hoříčky (II/304) – Světlá – Ratibořice – Zlič – Žehrov – Červená Hora. Celková délka trasy je cca 15km.
- **SO 201 – Most ev. č. 3043-3**
  - Z rozpočtu objektu bude vyřazena položka „pamětní kámen“
  - Na svahovém kuželu opěry 0. bude doplněno revizní schodiště
  - Finální koncept projektové dokumentace vč. položkového rozpočtu bude předložen ke konečnému schválení

Zápis provedl:

**Ing. František Doubravský**

  
MDS PROJEKT s.r.o.  
Försterova č.p. 175  
566 01 Vysoké Mýto  
ICO: 274 87 938  
DIČ: CZ 274 87 938

Název zakázky

REKONSTRUKCE MOSTU a.č. 30433  
SLAMNA NAD ÚROU

Číslo smlouvy dodavatele

Evidenční karta obchodního případu

Zakázkové číslo

Archivní číslo

Pořadové číslo



Účel

Vypracoval

DOUBRAVSKÝ

Datum

3.9. 2011

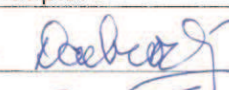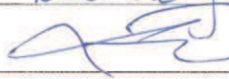Jméno, titul	Organizace:	Adresa:	Telefonní číslo:	Podpis:
DOUBRAVSKÝ	MDS PROJEKT s.r.o.		774 743 936	
ŠTÁVÍK	SUS KHK a.s.		723 957 267	

**MĚSTSKÝ ÚŘAD NÁCHOD**  
**odbor dopravy a silničního hospodářství**  
**Masarykovo nám. 40, 547 61 Náchod**

Č.j.: 38211/11/ODSH/Tý  
 Vyřizuje : Týfa

V Náchodě dne 21.9.2011

**M D S**  
**PROJEKT s.r.o.**  
**Försterova č.p. 175**  
**566 01 Vysoké Mýto**  
 (IČO : 274 87 936)

**V ě c :** vyjádření MěÚ Náchod, odboru dopravy a silničního hospodářství k předložené projektové dokumentaci akce „*Rekonstrukce mostu ev.č. 3043-3 Slatina nad Úpou*“.

Rekonstrukce mostu ev.č. 3043-3 Slatina nad Úpou řeší opravu stávajícího mostního objektu, který slouží k převedení komunikace III/304 3 přes více překážek – koryto vodního toku Úpa a stávající místní komunikace v katastru obce Červená Hora a Slatina nad Úpou. Stavba má proběhnout v jedné sezóně. Odhadovaná doba trvání rekonstrukce mostního objektu má být 6 – 9 měsíců a tím je i stanovena úplná uzávěra komunikace. Objížďka je navržena v obou směrech přes Hoříčky – Zlič – Žernov – Červená Hora a nebo opačně, opět přes Hoříčky do Slatny nad Úpou.

MěÚ Náchod, odbor dopravy a silničního hospodářství nemá k technickému řešení rekonstrukce zásadních připomínek. Nutno však termín trvání rekonstrukce jak je uvedeno 6 – 9 měsíců minimalizovat (50% ?). V minulosti se již rekonstrukce mostu připravovala, ale vzhledem k délce objížďky, nemožnosti zajištění obslužnosti ve Slatině nad Úpou, mimo jiné, se oprava mostu neuskutečnila (řešila se doprava školních dětí, kyvadlová doprava až k mostu s vybudováním otočky atd.). Při plné uzavírcce komunikace je požadavek na vybudování provizorní lávky (např. pod mostem u místní komunikace).

MěÚ Náchod, odbor dopravy a sil. hospodářství souhlasí s předloženým návrhem na rekonstrukce mostu ev.č. 3043-3 a výše uvedené připomínky doporučuje řešit na výrobním výboru za účasti obce Slatina nad Úpou, Červená Hora, Policie ČR DI Náchod, investorem stavby, odborem dopravy a SH MěÚ Náchod a zástupcem hromadné autodopravy pro Východočeský kraj.

S pozdravem

**Městský úřad Náchod**  
 odbor dopravy  
 a silničního hospodářství  
 14

Ing. Radka Kejzlarová  
 vedoucí odboru dopravy a SH  
 MěÚ Náchod

7.9.2011

F.10.

## Hasičský záchranný sbor Královéhradeckého kraje Územní odbor Náchod

Adresa: Náchodská 530, 549 32 Velké Poříčí

Tel.: +420950515561

Fax: +420491481222

E-mail: pavel.kohl@hkk.izscr.cz

Č.j. HSHK - 860/NA-OP – 2011

Dne: 22.09.2011

Vyřizuje: nrap. Bc. Pavel Kohl

Počet listů: 1

Příloha: /

Adresa žadatele

**MDS projekt s.r.o.**  
**Försterova 175**  
**566 01 Vysoké Mýto**

### **ZÁVAZNÉ STANOVISKO** **dotčeného orgánu na úseku požární ochrany**

**Místo stavby** : katastrální území Slatina nad Úpou, Červená Hora  
**Název stavby** : Rekonstrukce mostu ev.č. 3043-3 Slatina nad Úpou  
**Stavebník – investor stavby** : Královéhradecký kraj, Pivovarské náměstí 1245,  
500 03 Hradec Králové  
**Předložená dokumentace** : pro stavební povolení

Hasičský záchranný sbor Královéhradeckého kraje, územní odbor Náchod, v souladu s ustanovením § 31 odst. 1 písm. b) zákona č. 133/1985 Sb., o požární ochraně, ve znění pozdějších předpisů, posoudil výše uvedenou projektovou dokumentaci, předloženou dne 15.09.2011.

K výše uvedené projektové dokumentaci vydává


### **SOUHLASNÉ STANOVISKO**

Ověřeno bylo požárně bezpečnostní řešení.

Proti nezákonnosti závazného stanoviska lze podat podnět k přezkoumání závazného stanoviska orgánu, který jej vydal, k příslušnému nadřízenému správnímu orgánu, tj. Ministerstvo vnitra – generální ředitelství HZS ČR, Kloknerova 26, pošt.příhr.69, 148 01 Praha 414.

Poznámky:

Část dokumentace obsahující požárně bezpečnostní řešení si trvale ponecháváme.

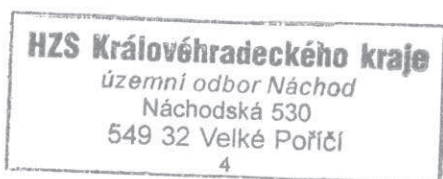

Podpis: *v.z. nrap. Bc. V. Kohl*  
Vedoucí oddělení-vrchní komisař  
mjr. Ing. František Stejskal



KRAJSKÉ ŘEDITELSTVÍ POLICIE  
KRÁLOVÉHRADECKÉHO KRAJE  
Územní odbor Náchod  
Dopravní inspektorát



F.191.

Pomáhat a chránit

Č.j.:KRPB-92-272/ČJ-2011-050506

Náchod 21. září 2011

Počet listů: 1

Přílohy:1/2

MDS PROJEKT s. r. o. /IČO:27487938/  
Försterova 175  
566 01 Vysoké Mýto

**Projektová dokumentace stavby „Rekonstrukce mostu ev. č. 304 3 – 3, Slatina nad Úpou“,  
v k. ú. Slatina nad Úpou, pro stavební řízení - stanovisko.**

Policie České republiky, Územní odbor Náchod, Dopravní inspektorát Náchod, jako orgán státní správy ve věcech bezpečnosti a plynulosti provozu na pozemních komunikacích, ve smyslu ustanovení § 2 zákona č. 273/2008 Sb., o Policii České republiky, ve smyslu ustanovení § 1 zákona č. 12/1997 Sb., o bezpečnosti a plynulosti silničního provozu, ve znění pozdějších předpisů a s odkazem na ustanovení § 77 odst. 1 písm. c) a § 124 odst. 8 písm. e) zákona č. 361/2000 Sb., o provozu na pozemních komunikacích a o změnách některých zákonů, v platném znění a s odkazem na ustanovení § 16 odst. 1 zákona č. 13/1997 Sb., o pozemních komunikacích, ve znění pozdějších zákonů, vydává na podkladě Vaší žádosti, kterou obdržel dne 8. 9. 2011, pro Vás toto stanovisko, pro vydání stavebního povolení na stavbu „Rekonstrukce mostu ev. č. 304 3 – 3, Slatina nad Úpou“, v k. ú. Slatina nad Úpou v intravilánu obce.

*Předmětem projektové dokumentace je rekonstrukce stávajícího mostního objektu, který slouží k převedení silnice III/304 3 přes vodní tok a místní komunikaci. Šířkové uspořádání komunikace na mostě odpovídá kategorii S6,5 s provedenými oboustrannými římsami doplněnými zábradlím. Na mostním objektu jsou provedeny oboustranné prefabrikované římsy a do konstrukce říms jsou dodatečně osazeny sloupky betonového zábradlí s vodorovnou výplní z RT tyčí. Na celé konstrukci mostního objektu je proveden střešovitý příčný sklon a podél říms je vytvořen odvodňovací proužek.*

Dopravní inspektorát Náchod, po prostudování předložené projektové dokumentace a místní znalosti, nemá námitek s vydáním stavebního povolení na stavbu „Rekonstrukce mostu ev. č. 304 3 – 3“, v k. ú. Slatina nad Úpou v intravilánu obce.


Dopravní inspektorát dále ve smyslu ustanovení § 77 odst. 1 písm. c) výše citovaného zákona č. 361/2000 Sb., předběžně souhlasí s návrhem přechodné úpravy provozu na pozemních komunikacích, používaným po dobu provádění této stavby. Jelikož není znám přesný termín, jedná se o souhlas předběžný. V případě zahájení stavby, bude předložen samostatně nový návrh přechodné úpravy provozu na pozemních komunikacích, používaný po dobu stavby, včetně přesného termínu a odpovědné osoby.

Investor: Královéhradecký kraj, Pivovarské náměstí 1245, 500 03 Hradec Králové.

Zpracoval:  
nprap. Kult David

POLICIE ČESKÉ REPUBLIKY  
KRAJSKÉ ŘEDITELSTVÍ POLICIE  
KRÁLOVÉHRADECKÉHO KRAJE  
ÚZEMNÍ ODBOR  
DOPRAVNÍ INSPEKTORÁT  
547 45 NÁCHOD

  
npor. Ing. Hlaváč Pavel  
vedoucí dopravního inspektorátu

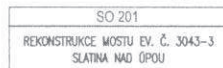


- PŘESNOST VYTIČENÍ A PŘÍPUSTNÉ DOCHYLKY JSOU DÁNY:  
ČSN 73 04 22  
ČSN 01 34 19  
TYP KAPITOLA 1., PŘÍLOHA E.9  
TYP KAPITOLA 18. A SOUHRNNÝ

OSA KOMUNIKACE II/3043

SOLARNI SUSTAV S-JISK			
Č.RODNO	Y[mm]	X[mm]	POZICIJA
101	622598,182	1017337,028	OK 0,000 00
102	622598,383	1017338,004	TK KM 0,001 00
103	6225990,854	1017338,881	OK 0,010
104	622591,448	1017336,859	OK 0,020
105	622598,182	1017336,859	OK 0,022 07
106	622591,164	1017336,854	OK 0,030
107	622596,449	1017336,827	OK 0,040
108	622599,022	1017337,028	OK 0,044 22
109	622598,386	1017336,729	OK 0,046 00
110	622591,161	1017336,729	OK 0,050
111	622597,183	1017338,650	OK 0,070
112	622586,095	1017406,590	OK 0,080
113	622604,996	1017416,529	OK 0,100
114	622592,802	1017416,529	OK 0,100
115	622582,807	1017436,408	OK 0,110
116	622581,705	1017446,287	OK 0,120
117	622580,867	1017456,287	OK 0,130
118	622581,110	1017465,287	OK 0,140
119	622579,378	1017467,414	OK TK 0,141 19
120	622579,379	1017467,402	OK 0,150
121	622583,673	1017490,306	OK 0,160
122	622583,685	1017494,892	OK TK 0,164 83
123	622586,629	1017495,972	OK 0,171



SCHEMA -

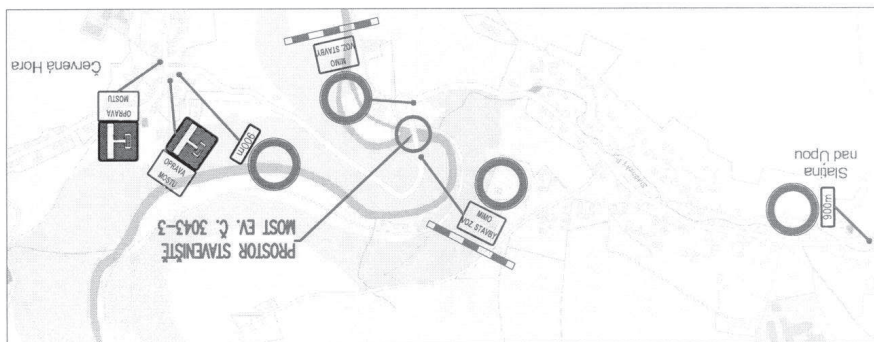

UZITÉ DOPRAVNÍ ZNAČENÍ:

48	CELKEM	KS
2	ZABYVA OZNAČENÍ UZAVŘENÍ	2
26	SI118 ZABYVA TAVILÉ PŘO VÝZNAČENÍ OBALŮ	26
6	SI174 NÁSTŘI PŘED OBALOVÁNÍ	6
2	P223 NÁSTŘI PŘED OBALOVÁNÍ	2
2	PI082 NÁSTŘI PŘED OBALOVÁNÍ	2
4	SI181 ZABYVA VŠECH VOZIDEL V OBOU SMĚRECH	4
KS	PolSpS	KS

POZNÁMKA - PROVEDENÍ DOPRAVNÍHO ZNAČENÍ:






- \* PRÁCE BUDOU PROBIHAT PŘI PLNĚ UŽAVŘEC SILNICE III/3043
- \* DOPRAVA BUDE PŘEVYŽENÁ NA SAMOSTATNÉ OBJEZDNÉ TRÁSY
- \* DOPRAVNÍ ZNAČENÍ JE NAVRŽENO DLE TP 65 (Zásady pro dopravní značení na pozemních komunikacích)

[illegible]

S-JTSK	SOUHAĐNICOVÝ SYSTÉM:
BpV	VRŠKOVÝ SYSTÉM:

SO 101  
DSP, VD-ZDS

LEGENDA DOPRAVNÍHO ZNAČENÍ:

81	- 4x	
E3a	- 2x	TEXT: "900m"
E12	- 2x	TEXT: "OPRAVA MOSTU"
	- 2x	TEXT: "MIMO VOZIDEL STAVBY"
IP10b	- 2x	
IP 22	- 6x	TEXT: SILNICE II/3043 V OSMKU SLATINA NAD ÚPOU - ČERVENÁ HORA UZÁVRČNÁ OPRAVA MOSTU V OBOŘI.....
		
		
		SLATINA NAD ÚPOU
		REZÁKOVÉ, SVĚTLA
	- 1x	IS 11a - 1x
	- 13x	IS 11b - 13x
	- 13x	- TEXT: "ČERVENÁ HORA"
	- 2x	SLATINA NAD ÚPOU
72	- 2x	
		
		
		

F. 1955

# OBEC SLATINA NAD ÚPOU

549 47 Slatina nad Úpou

---

**MDS projekt s.r.o.**

**Försterova**

**566 01 Vysoké Mýto**

Vaše značka:

Naše značka:

Vyřizuje:

Ve Slatině nad Úpou dne

00305/2011/OU

Marie Pokorná

05.10.2011

## **Věc:**

Stanovisko k " Rekonstrukce mostu ev.č. 3043-3 Slatina nad Úpou".

Dne 9.9.2011 byla na Obec Slatina nad Úpou doručena žádost č. 0469-11-3 k projektové dokumentaci „ Rekonstrukce mostu č. 3043-3 Slatina nad Úpou.

K dané dokumentaci jsme dne 21.9.2011 pod č.j. 272/2011 zaslali připomínky. Ovšem na všechny naše připomínky je z vaší strany nalezeno zdůvodnění hájící původní řešení.

Obec Slatina nad Úpou jako samosprávný orgán zastupující zájmy občanů a znalec místních poměrů, nemůže přijmout stanovisko, že podle norem musíte udržet vozidla ve vozovce, bez možnosti úniku chodců do bezpečné zóny.

Z tohoto důvodu nesouhlasíme s předloženou projektovou dokumentací s odkazem na bezpečný pohyb pěších v jízdním pruhu.

S pozdravem.

Marie Pokorná  
starostka

Obecní úřad Červená Hora  
Stavební komise

V Červené Hoře dne 5.10.2011

Žadatel:

Ing. František Doubravský  
MDS PROJEKT s.r.o.  
Föresterova č.p. 175  
566 01 Vysoké Mýto

Věc:

0469-11-3 Žádosti o vyjádření k realizaci akce  
Rekonstrukce mostu ev.č. 3043-3 Slatina nad Úpou

Vyjádření:

Stanovisko k projektové dokumentaci stupně DSP+VD-ZSD.

Objízdná trasa je dlouhá, tudíž spojení sousedních obcí bude velice obtížné. Proto máme připomínku k plánované době realizace stavby 6-9 měsíců, která je z hlediska omezení dostupnosti velmi dlouhá.

V současné době je most využíván v hojné míře pro chodce. Ti jsou nyní chráněni od vozovky zvýšeným chodníkovým pásem se zábradlím. Nový projekt Rekonstrukce mostu ev.č. 3043-3 Slatina nad Úpou vůbec neuvažuje s bezpečností chodců. Je třeba uvážit, že se stavba nachází v centru turistického ruchu (Babiččino údolí). Známe podmínky provozu za deště a v zimě, kdy to je na mostě opravdu velmi nebezpečné. Proto, když je plánována rekonstrukce, navrhujeme, aby se s pěšími také počítalo.


Závěr:

Z výše uvedených důvodů se stávající dokumentací a s dobou rekonstrukce nesouhlasíme.

**Nesouhlasné stanovisko**

k projektové dokumentaci stupně DSP+VD-ZSD na akci  
Rekonstrukce mostu ev.č. 3043-3 Slatina nad Úpou

Vyřizuje:

  
Ing. Lukáš Kosinka  
člen stavební komise

Zapsal:

Karel Berger   
starosta obce Červená Hora

Obdrží:

Žadatel



Níže uvedeného dne, měsíce a roku uzavřely smluvní strany dle svého vlastního prohlášení způsobilé k právním úkonům

1. vlastník nemovitostí: **Tylšová Eva** (R.Č. ....55 5913/2095.....)  
**Slatina nad Úpou 101**  
**Slatina nad Úpou**  
**549 47**

a

2. stavebník: **Královéhradecký kraj**  
**Pivovarské náměstí 1245/2**  
**Hradec Králové**  
**500 03**

*Zastoupený:*

**Správa silnic Královéhradeckého kraje**  
**Kutnohorská 59**  
**Hradec Králové – Plačice**  
**500 04**  
**IČO: 275 02 988**

tuto

## **smlouvu o podmínkách provedení stavby**

dle ust. § 51 zákona č. 40/1964 Sb., občanského zákoníku, v platném znění

### **I.**

Vlastník nemovitostí je vlastníkem pozemků označených jako parcela parcelní číslo:

Rekonstrukce mostu ev. č. 3043-3 - Slatina nad Úpou								Červená Hora (k.ú.č. 796565)			
DOČASNÉ ZÁBORY - SO 001, 201											
Číslo položky záboru	parcela KN	Parcela ZE	Výměra	Parcela KN pro ZE	Kultura	BPEJ	Trvalý	Dočasný do 1 roku	Dočasný nad 1 rok	Číslo parcely KN po geom. plánu	Poznámka
LV 427 - Tylšová Eva Slatina nad Úpou 101, Slatina nad Úpou, 549 47											
D4	168/3		1009		lesní pozemek			705,0			

a dále pak

**Rekonstrukce mostu ev. č. 3043-3 - Slatina nad Úpou** Slatina nad Úpou (k.ú.č. 749761)

**DOČASNÉ ZÁBORY - SO 001, 201**

Číslo položky záboru	parcela KN	Parcela ZE	Výměra	Parcela KN pro ZE	Kultura	BPEJ	Trvalý	Dočasný do 1 roku	Dočasný nad 1 rok	Číslo parcely KN po geom. plánu	Poznámka
----------------------	------------	------------	--------	-------------------	---------	------	--------	-------------------	-------------------	---------------------------------	----------

LV 371 - Týlšová Eva Slatina nad Úpou 101, Slatina nad Úpou, 549 47

D9	1767/1		779	ostatní plocha-neplodná půda				79,0			
D10	1767/2		228	ostatní plocha-neplodná půda				91,0			
D12	1763/1		8581	lesní pozemek				108,0			
D14	1765/3		2375	ostatní plocha-neplodná půda				201,0			

## II.

Stavebník má záměr realizovat stavbu „**Rekonstrukce mostu ev. č. 3043-3 - Slatina nad Úpou**“, která se v souladu s projektovou dokumentací dotkne nemovitostí uvedených v čl. I. této smlouvy.

Stávající mostní objekt převádí stávající komunikaci III/3043 přes koryto vodního toku Úpa a dále přes místní komunikaci. Poloha mostního objektu zůstává nezměněna.

## III.

Vlastník nemovitostí souhlasí s umístěním a realizací stavby uvedené v čl. II. ve vztahu ke stavbou dotčené části pozemku dle zpracované projektové dokumentace a za splnění podmínek dohodnutých v této smlouvě. Vlastník nemovitostí umožní vstup pracovníkům Královéhradeckého kraje, Správy a údržby silnic Královéhradeckého kraje, projekční a zhotovitelské organizace na předmětné nemovitosti v nezbytném rozsahu za účelem provádění geodetických, inženýrských, stavebních prací a dalších činností s tím spojených. Dále zajistí, aby do doby vypořádání vlastnických vztahů byly předmětné nemovitosti prosty všech právních závad.

## IV.

Za podmínek této smlouvy vzniká stavebníkovi oprávnění zřídit stavbu, vstupovat a vjíždět na předmětné nemovitosti v souvislosti se zřizováním, provozem, opravami a údržbou stavby. Stavebník se zavazuje, že při zřizování, užívání, opravách a údržbě stavby bude co nejvíce šetřit práva vlastníka nemovitostí a vstup na jeho nemovitosti mu oznámí v dostatečném předstihu. Stavebník je oprávněn k užívání nemovitostí v rozsahu a za podmínek uvedených v této smlouvě, a to až do doby vypořádání vlastnických vztahů k nemovitostem.

## V.

V případě, že stavba nebude z jakýchkoliv důvodů realizována nebo pokud nebudou nemovitosti stavbou dotčeny, nejsou účastníci smlouvy vzájemnými závazky dle této smlouvy vázáni.

## VI.

V souladu s ust. § 86 odst. 2 písm. a), § 96 odst. 3 písm. a) a § 110 odst. 2 písm. a) zákona č. 183/2006 Sb., o územním plánování a stavebním řádu prohlašuje vlastník nemovitostí, že tímto vydává stavebníkovi **souhlas vlastníka s umístěním a zřízením stavby „Rekonstrukce mostu ev. č. 3043-3 - Slatina nad Úpou“** na nemovitostech uvedených v čl. I. této smlouvy za účelem vydání územního souhlasu, územního rozhodnutí,

stavebního povolení, příp. ohlášení a souhlasí, aby tato smlouva byla podkladem pro správní řízení jako souhlas účastníka, a to s podmínkami, že:

- po dokončení stavby bude stavba na náklady stavebníka nově geometricky zaměřena, návrh uspořádání vlastnických vztahů ke stavbou dotčeným nemovitostem formou kupní smlouvy za cenu obvyklou stanovenou znaleckým posudkem, kterou předloží stavebník nejpozději do 6 měsíců od obdržení kolaudačního souhlasu nebo oznámení o užívání stavby k projednání v příslušných orgánech kraje
- všechny nemovitosti, které budou v rámci stavby použity dočasně, uvede stavebník po dokončení stavby do původního stavu.

#### VII.

Tuto smlouvu lze měnit a doplňovat pouze se souhlasem obou zúčastněných stran, a to formou písemných dodatků. Práva a povinnosti plynoucí ze smlouvy jsou závazná i pro případné právní nástupce. Smlouva nabývá platnosti a účinnosti okamžikem jejího podpisu a je vyhotovena ve třech stejnopisech, z nichž jedno vyhotovení obdrží vlastník nemovitostí a dvě vyhotovení obdrží stavebník. Smluvní strany prohlašují, že smlouva byla sepsána podle jejich pravé, vážné a svobodné vůle, nebyla uzavřena v tísní a za nápadně nevýhodných podmínek, a na důkaz toho připojují své podpisy.

V Hradci Králové dne .....

V ..... dne ..... 27. 9. 2011

.....

.....



**Povodí Labe, státní podnik**  
**Víta Nejedlého 951, 500 03 Hradec Králové**

F.23.

TELEFON 495 088 111  
FAX 495 411 452  
E-MAIL labe@pla.cz  
IČ 70890005  
DIČ CZ70890005  
Bankovní spojení: ČSOB Hradec Králové  
č.ú. 103914702/0300  
IBAN CZ6103000000000103914702  
Obchodní rejstřík: spis. zn. A. 9473 vedená  
u Krajského soudu v HK

Ing. František Doubravský  
MDS PROJEKT s.r.o.  
Försterova 175  
566 01 Vysoké Mýto

VÁŠ DOPIS ZNAČKY / ZE DNE

NAŠE ZNAČKA  
PVZ/11/24320/Pg/0

VYŘIZUJE/LINKA  
Ing. Radka Perglová / 670  
Štěpán Černý / 499 320 209

HRADEC KRÁLOVÉ  
17.10.2011

**Slatina nad Úpou – rekonstrukce mostu evid.č. 3043/3**

Dne 9.9.2011 jsme obdrželi Vaši žádost o stanovisko k dokumentaci pro stavební řízení pro výše uvedenou akci. Tato dokumentace byla dne 21.9.2011 elektronickou poštou doplněna o detailní výkresy vyústních objektů. Podle předložené dokumentace se jedná o rekonstrukci mostu, který převádí komunikaci III /3043 přes vodní tok Úpa (IDVT 10100036) v k.ú. Červená Hora a Slatina nad Úpou. V rámci akce dojde k odstranění konstrukce vozovky a mostního svršku. Na nosné konstrukci bude provedena nová železobetonová deska a budou vybudovány odvodňovací proužky. Ubourají se a obnoví konstrukce závěrných zdí a křídel mostu, na rubu opěr bude provedena nová rubová drenáž s vyústěním na svahy tělesa komunikace. Mostní odvodňovače budou zaústěny do svodných potrubí a následně vyústními objekty do koryta vodního toku. Vyústní objekty budou tvořit celkem 4 kamenné žlaby osazené v kamenné dlažbě. Svahové kužely krajních opěr budou zpevněny kamennou rovnatinou. Břehy koryta budou doplněny o kamennou dlažbu do betonového lože. Úpravy budou provedeny také v prostoru pod mostem.

Rekonstrukcí mostu nedojde ke změně prostorových parametrů, most provede stoletou vodu s rezervou cca 5,5 m ke spodní hraně mostní konstrukce.

K navrhovanému záměru vydáváme následující **stanovisko správce povodí**:

- a) **Z hlediska plánování v oblasti vod** je navrhovaný záměr možný.
- b) **Z hlediska dalších zájmů sledovaných vodním zákonem a správy vodního toku Úpa** souhlasíme s navrhovaným záměrem za předpokladu splnění následujících podmínek:
- Při provádění stavebních prací požadujeme zamezit napadání bouraného materiálu do koryta toku, případně jeho neodkladné odstranění z koryta. Nesmí dojít ani k úniku ropných látek z mechanizace do Úpy.
  - Nově provedené opevnění břehů (kamenná dlažba, betonové zajišťující prahy a vyústní objekty) zůstanou ve správě investora akce, tj. Správa silnic Královéhradeckého kraje.
  - Dle § 85 zákona č. 254/2001 Sb., o vodách a o změně některých zákonů (vodní zákon), ve znění pozdějších předpisů požadujeme zpracování povodňového plánu pro případ, že bude v korytě toku umístěno lešení. Tento povodňový plán požadujeme předložit k odsouhlasení na Povodí Labe, státní podnik (středisko Dvůr Králové nad Labem, Rooseveltova 2855, Dvůr Králové n.L. – p. Černý (tel.: 499 320 209).
  - Zařízení staveniště požadujeme umístit mimo aktivní zónu záplavového území vodního toku Úpa.



- c) **Z hlediska majetkoprávních vztahů** sdělujeme, že se navržený záměr dotýká majetku státu, ke kterému vykonává právo vlastníka Povodí Labe, státní podnik a z tohoto důvodu bude účastníkem případných správních řízení, vedených k tomuto záměru podle vodního nebo stavebního zákona. Konkrétně se jedná o pozemky koryta vodního toku – pozemek p.č. 1960, k.ú. Slatina nad Úpou; pozemek p.č. 481, k.ú. Červená Hora. Způsob možného vypořádání majetkoprávních vztahů záměrem (stavbou, činností) dotčeného majetku státu, lze před zahájením správních řízení projednat s Povodím Labe, státním podnikem - závodem Hradec Králové, Víta Nejedlého 951, 500 03 Hradec Králové, po předložení samostatné žádosti, doložené doklady stejnými, jako vyžaduje vodní a stavební zákon a jejich prováděcí předpisy pro zahájení řízení a rozhodnutí v požadované věci. V žádosti je třeba uvést odkaz na značku (číslo jednací) tohoto stanoviska.

**Za předpokladu splnění podmínek vydaných v odst. b) a c) s navrhovaným záměrem souhlasíme.**

Platnost tohoto stanoviska je stanovena na **2 roky** od data jeho vydání, pokud v této době nebude využito pro vydání platného rozhodnutí nebo opatření vodoprávního nebo jiného správního úřadu, nebo samosprávného orgánu.

**Povodí Labe,**  
státní podnik  
Víta Nejedlého 951  
500 03 HRADEC KRÁLOVÉ  
(7)



Mgr. Petr Ferbar  
vedoucí odboru  
péče o vodní zdroje

Příloha  
1 x PD

Na vědomí  
PL - závod Hradec Králové



Ing. Doubravský  
MDS projekt s.r.o.  
Forsterova 175  
566 01 Vysoké Mýto

Váš dopis ze dne, Zn.

Vyřizuje: ing. Tylš  
Tel.731171361


V Červené Hoře dne:18.10.2011

**Věc: Stanovisko k projektu**

K projektu: Rekonstrukce mostu ev.č.3043-3 Slatina nad Úpou dáváme toto stanovisko:

- 1, S nově navrženým upraveným příčným řezem zaslaným elektronicky 6.10.11 č.p.C.2.5. (doplněno zvýšené zábradlí na žb. římse pro chodce) souhlasíme.
- 2, S **dobou úplné uzavírky na dobu 9 měsíců nesouhlasíme.** Maximální akceptovatelná doba je 3 měsíce, nad tuto dobu je nutné zajistit průjezd os. vozidel a hromadné dopravy včetně Hasičů a RZS.

S pozdravem místostarosta ing. Tylš

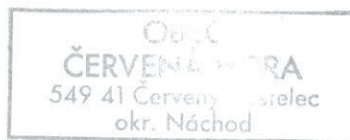

# OBEC SLATINA NAD ÚPOU

549 47 Slatina nad Úpou

---

**MDS projekt s.r.o.**

**Försterova**

**566 01 Vysoké Mýto**

Vaše značka:

Naše značka:

Vyřizuje:

Ve Slatině nad Úpou dne

00325/2011/OU

Marie Pokorná

17.10.2011

## **Věc:**

Závazné stanovisko k projektu stavby "Rekonstrukce mostu ev.č.3043-3 Slatina nad Úpou".

Po projednání vašeho projektu, včetně zdůvodnění připomínek zaslaných z naší strany, na které bylo odpovězeno dopisem ze dne 22.9.2011 bylo zastupitelstvem obce dne 10.10.2011 vydáno toto vyjádření:

- 1.) s nově navrženým příčným řezem zaslaným elektronicky dne 6.10.2011 souhlasíme
- 2.) úpravu podélného řezu ani půdorysu nebyla zaslána, tak nám není známo jak bude po úpravě řešeno – z tohoto důvodu bez vyjádření
- 3.) požadujeme, aby veškeré dešťové vody odváděné z cesty – mostu ev.č. 3043-3, především v oblasti napojení, které by natékaly na místní komunikaci ev.č. 3007 (ppč. 1778/3 v kú. Slatina nad Úpou) byly v projektu regulovaně odvedeny do koryta řeka Úpy
- 4.) Nesouhlasíme s dobou plné uzavírky na dobu 6-9 měsíců. Maximální přípustná doba plné uzavírky 3 měsíce. Ostatní je třeba řešit místní dopravní úpravou pro zajištění průjezdu osobních vozidel a hromadné dopravy osob (BUS). Doporučujeme kombinovat s dobou školních prázdnin.

Za zastupitelstvo obce Slatina nad Úpou.

Marie Pokorná  
starostka

Obec Slatina nad Úpou, Slatina nad Úpou čp. 65, 549 47 Slatina nad Úpou  
IČ: 00273023  
tel.: 491 491 961  
mail: obec@slatinanadupou.cz, <http://www.slatinanadupou.cz>  
ID DS: 6u4bpxm  
č.ú.: 9825551 / 0100

## František Doubravský

---

**Od:** Denis Sitora <sitora@oredo.cz>  
**Odesláno:** 6. října 2011 17:57  
**Komu:** 'František Doubravský'; elias@osnado.cz; Mgr. Lukáš Janda; 'Tomás Holecek'; patzelt@cdsnachod.cz; 'Kuběnka Radek'; 'Luděk Mimra'; 'Klapka Vladimír'; 'Seibertová Jitka'; ivlkova@kr-kralovehradecky.cz; Martin Prouza; 'ORLOBUS a.s.- Pavel Gábrle'  
**Kopie:** 'Tomáš Jurček'; 'Vladimir Zalesky'  
**Předmět:** RE: Rekonstrukce mostu ev.č. 3043-3 Slatina nad Úpou - Žádost o vyjádření k projektové dokumentaci  
**Přílohy:** 15-ZADOST\_O\_VYJADRENI-OREDO.PDF; A\_PRUVODNI\_ZPRAVA\_3043-3.pdf; B\_1-PREHLEDNE\_MAPY.PDF; C\_1\_02-SITUACE\_DIO.PDF; C\_2\_02-SITUACE.PDF; C\_2\_05-PODEL\_PRIC\_REZY.PDF

Dobrý den,

zasílám Vám stanovisko OREDA k uvažované objízdné trase.

V současné době je na uvedené trase následující počet spojů.

Pracovní dny: 8 spojů každým směrem, časové polohy jsou v drtivé většině případů vázány přípoji v Červeném Kostelci (směr Náchod), Červené Hoře (směr Žernov, Česká Skalice, Řešetova Lhota) a Hoříčkách (směr Česká Skalice, Úpice, Brzice, Jaroměř). Spoje jsou vedeny v trase Červený Kostelec – Hoříčky a zpět.

Víkend: 3 páry spojů vedených v relaci Hronov – Červený Kostelec – Hoříčky – Česká Skalice s přípoji v Hoříčkách. Délka objízdné trasy 21 km (Žernov, Zlích, Ratibořice, Světlá, Hoříčky), délka původní trasy 12 km. Vzhledem k tomu, že ve špičce jsou vedeny spoje v intervalu 60 minut, kdy obrát jednoho páru spojů trvá cca 55 minut, bude nutné nasadit do provozu další vozidlo, jelikož 18 km není možné za 5 minut ujet. K částce za ujeté kilometry navíc je tak nutné započítat i částku za nasazení dalšího vozidla do systému, což je cca 775 tisíc za rok.

Pokud by uzavírka trvala 6 měsíců, náklady by byly následující:

Počet pracovních dní cca  $125 \cdot 9$  (km navíc)  $\cdot 16$  (počet spojů)  $\cdot 16$  (částka v Kč hrazená dopravci na 1 km) = cca 288 000

Počet víkendů cca  $55 \cdot 9$  (km navíc)  $\cdot 6$  (počet spojů)  $\cdot 16$  (částka v Kč hrazená dopravci na 1 km) = cca 47 520

Vozidlo v systému navíc po dobu 6 měsíců  $775\,000/2$  (půl roku) = 387 500 Kč.

Celkem je tedy předpoklad navýšení nákladů na dopravní obslužnost cca 723 000 v případě trvání uzavírky 6 měsíců. Tyto data platí v letošním roce, dalších letech mohou mít vstupní údaje jinou hodnotu.

Po technické stránce je nutné zajistit plynulé otáčení v prostoru zastávky „Slatina nad Úpou“, odb. „Boušín“, poslední před inkriminovaným mostem. Zastávka Slatina nad Úpou, mlýn by nebyla obsluhována, je přímo na mostě. Jiným, než Vámi navrženým způsobem nelze pravděpodobně uzavírku vyřešit.

Dále by bylo více než vhodné, aby nebyla další uzavírka v oblasti, např. je tak nějak v plánu rekonstrukce silnice II/304, tzv. průtah obcí Hoříčky.

S pozdravem

Denis Sitora  
OREDO s.r.o.

---

**From:** František Doubravský [mailto:doubravsky@mdsprojekt.cz]

**Sent:** Friday, September 23, 2011 10:52 AM

**To:** sitora@oredo.cz

**Subject:** Rekonstrukce mostu ev.č. 3043-3 Slatina nad Úpou - Žádost o vyjádření k projektové dokumentaci

**Importance:** High

---

Dobrý den,

na základě našeho telefonického rozhovoru Vám v příloze zasílám „Žádost o vyjádření k projektové dokumentaci“ z titulu organizátora veřejné dopravy.

**Seznam příloh:**

Žádost o vyjádření

A. – Průvodní zpráva

B.1. – Přehledné mapy

C.1.2. – Situace DIO

C.2.2. – Situace

C.2.5. – Podélný a příčný řez mostem

Děkujeme za brzké vyřízení naší žádosti.

S přátelským pozdravem

Ing. František Doubravský



Telefon 465 323 698

Mobil 774 743 936

Email: [doubravsky@mdsprojekt.cz](mailto:doubravsky@mdsprojekt.cz)

MDS PROJEKT s.r.o.  
Försterova č.p. 175  
566 01 Vysoké Mýto

tel: +420 465 323 698  
fax: +420 465 323 532  
e-mail: [mds@mdsprojekt.cz](mailto:mds@mdsprojekt.cz)

IČO: 274 87 938  
DIČ: CZ 274 87 938

[www.mdsprojekt.cz](http://www.mdsprojekt.cz)

\_\_\_\_\_ Informace od ESET NOD32 Antivirus, verze databaze 6486 (20110922) \_\_\_\_\_

Tuto zprávu proveril ESET NOD32 Antivirus.

<http://www.eset.cz>

**Název zakázky**

REKONSTRUKCE MOSTU ev.č. 3043-3 SLAMNA NAD JPOU

Číslo smlouvy dodavatele

Evidenční karta obchodního případu

Zakázkové číslo

Archivní číslo

Pořadové číslo

**Odběratel**

Vyjádření provedl

ING. DOUBRAVSKÝ

Účel zápisu

PROJEDNÁNÍ PD

DNEŠNÍHO DNE BYLA PŘEDSTAVENO ŘEŠENÍ REKONSTRUKCE OBJEKTU A BYLO DOHODNUTO NÁSLEDUJÍCÍ:

- 1) BUDE OSAŽENO P.Z. "ZAČÁTEK OBCE" A "KONEC OBCE" TAK, ABY MOSTNÍ OBJEKT BYL V INTRAVICÁNU.
- 2) NA MOSTNÍM OBJEKTU BUDE OSAŽEN ZÁBRANÍ SYSTÉM FORMOU ZÁBRADÍ V. 1,10 m SE SVISLOU VÝPLNÍ. NA PŘEDMOSTÍCH BUDE ~~PROVEDENO~~ PROVEDENO OCELOVÉ SUDIDLO S NENORMOVANOU DÉLKOU. SLOUPKY 2 ZDM. A PŘÍPADNĚ BUDE PRODLUŽENO.
- 3) DO KONSTRUKCE ŽELEZA BUDOU OSAŽENY 2KS PLASTOVÝCH CHRÁNICŮK (VÝPLNĚ I ÚHEL)
- 4) V PROSTORU NAD MÍSTNÍ KOMUNIKACÍ BUDE PROVEDENO ZAHUSTĚNÍ ZÁBRADÍ VÝPLNĚ.
- 5) PŘI DODŘEŽNÍ USTANOVENÍ ÚČE UVEDENÝCH BODŮ S DÁNÍM PROJEDNÁNÍM DOKUMENTACÍ SOUHLASÍME.


**Za odběratele**

Vypracoval:

Datum:

26.10.2011

Podpis

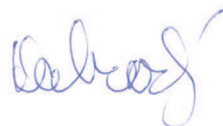


**MDS PROJEKT s.r.o.**  
Försterova č.p. 175  
566 01 Vysoké Mýto

tel./fax: +420 465 322 451  
mobil: +420 608 439 363  
e-mail: mds@mdsprojekt.cz

IČO: 274 87 938  
DIČ: CZ 274 87 938  
Bankovní spojení: č.ú. 1212900339/0800  
Iban: CZ 06 0800 0000 0012 12 90 0339  
Firma je zapsaná v obchodním rejstříku  
u Krajského soudu v Hradci Králové oddíl C, vložka 21973.

[www.mdsprojekt.cz](http://www.mdsprojekt.cz)

**Název zakázky**

Číslo smlouvy dodavatele

Evidenční karta obchodního případu

Zakázkové číslo




Archivní číslo

Pořadové číslo

**Účel**

Vypracoval

Datum

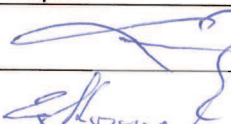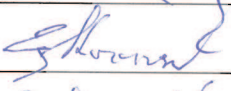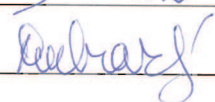Jméno, titul	Organizace:	Adresa:	Telefonní číslo:	Podpis:
Štávik	PÚP KHK a.s.	K. Husákova 153	723 757 267	
CHAROUSEK	— — —	— — —	724 792 325	
DOUBRAVSKÝ	MDS PROJEKT	Försterova 175	774 743 936	

# OBEC SLATINA NAD ÚPOU

## 549 47 Slatina nad Úpou

---

**MDS projekt s.r.o.**

**Försterova**

**566 01 Vysoké Mýto**

Vaše značka:

Naše značka:

Vyřizuje:

Ve Slatině nad Úpou dne

00352/2011/OU

Marie Pokorná

04.11.2011

**Věc:**

Závazné stanovisko k projektu stavby " Rekonstrukce mostu ev.č. 3043 - 3 Slatina nad Úpou".

Na základě našich předchozích jednání a po vaší poslední telefonické domluvě s panem místostarostou Ing. Jaroslavem Kordinou, vydáváme toto opravené

### **souhlasné závazné stanovisko**

s těmito podmínkami:

1. doba úplné uzavírky pro osobní dopravu bude zkrácena na nezbytně nutnou dobu maximálně 6 měsíců
2. trvalé odvodnění nebeské vody na Slatinské straně komunikace 3043 bude řešeno tak, aby nedocházelo k jejímu přímému natékání na místní komunikaci ev.č. 3007 ( ppč. 1778/3 v kú Slatina nad Úpou) po násypovém kuželu.

S pozdravem.

Marie Pokorná  
starostka

LESY ČESKÉ REPUBLIKY, S.P., LESNÍ SPRÁVA RYCHNOV NAD KNĚŽNOU

Na Sádkách 1177, 516 01 Rychnov nad Kněžnou, tel. +420 494534256, fax +420 494534256, ls165@lesy-cr.cz, ID DS: e8jcfns

**MDS Projekt  
Försterova 175  
Vysoké Mýto  
566 01  
Česká republika**

VÁŠ DOPIS ZN.

ČÍSLO JEDNACÍ

SPISOVÁ ZNAČKA

DATUM

LCR165/000532/2011

9.11.2011

VYŘIZUJE

TELEFON

GSM

FAX

E-MAIL

Ing. Ježek

494535504

724524323

494535504

jezek.ls165@lesy-cr.cz

**Vyjádření k předložené projektové dokumentaci „Rekonstrukce mostu ev.č. 3043-3 Slatina nad Úpou“.**

Na lesní správu byla doručena žádost o vyjádření k předložené projektové dokumentaci a vydání souhlasu s PD z titulu vlastníka dotčených pozemků k realizaci akce „Rekonstrukce mostu ev.č. 3043-3 Slatina nad Úpou“. Žádost byla podána firmou MDS PROJEKT s.r.o. Vysoké Mýto. Na základě předložené projektové dokumentace a grafických situací záboru v k.ú. Slatina nad Úpou a tabulek s výpočtem dočasných záborů lesní půdy a ostatní plochy, dáváme tímto předběžný souhlas s projektovou dokumentací za podmínek:

1. Na dobu výstavby uzavře stavebník nájemní smlouvu na dotčenou plochu. V případě neuzavření nájemního vztahu je souhlas neplatný.
2. Dočasné odnětí částí lesních pozemků dotčených dočasným zábořem s následným zalesněním a navrácením do původního stavu.
3. Vyčíslení náhrad dle znaleckého posudku pro předčasné smýcení a náhrada za ztrátu na produkci včetně úhrady ke dni nabytí právní moci rozhodnutí o dočasném odnětí.
4. Ke smýcení stávajícího lesního porostu dle §16 zák. č. 289/1995 dojde až po uhrazení náhrady škod za dočasné odnětí z PUFLU a předčasné smýcení lesního porostu a po rozhodnutí správních orgánů. Veškerá dřevní hmota je majetkem LČR, s.p.
5. Stavebník nejméně 4 měsíce předem písemně vyzve vlastníka pozemku k provedení odlesnění dotčené plochy.
6. Dojde ke dni zahájení stavby k protokolárnímu převzetí staveniště (tímto dnem by měl být den dokončeného odlesnění).
7. Záměr vytyčení záboru lesní půdy bude písemně oznámen min. 14 dní před zahájením geodetických prací na adresu Lesní správy Rychnov nad Kn.
8. U vytyčení záboru budou přítomni příslušní revírníci:  
LS Rychnov nad Kněžnou – p. Polonček (724 524 317)  
LS Dvůr Králové nad Labem – p. Kmoch (724 524 334)
9. Vytyčení záboru musí být provedeno min. 6 měsíců před započatím stavebních prací
10. Při výstavbě budou použity výhradně biologicky odbouratelné oleje, paliva a hydraulické kapaliny.
11. Nedojde (ani následně) k dotčení nevyňatých ploch a okolních pozemků. V případě škody na porostech a pozemcích mimo vyňatou (dočasným odnětím dotčenou) plochu uhradí stavebník bez zbytečného odkladu prokázanou škodu.
12. V případě trvalého poškození dotčených pozemků budou tyto trvale odňaty a uhrazena náhrada za jejich znehodnocení i následnou ztrátu.
13. Do lesních porostů nebude ukládán stavební ani jiný materiál.

LESY ČESKÉ REPUBLIKY, S.P., LESNÍ SPRÁVA RYCHNOV NAD KNĚŽNOU

Na Sádkách 1177, 516 01 Rychnov nad Kněžnou, tel. +420 494534256, fax +420 494534256, ls165@lesy.cz, ID DS: e8jcfns

14. Motorová vozidla nebudou vjíždět do okolních porostů.
15. Budou přijata taková opatření, aby nedocházelo k poškozování nadzemních a podzemních částí lesního porostu.
16. Před zahájením stavebního řízení bude předložen plán rekultivace.
17. Všechny náklady spojené se splněním podmínek hradí investor.

Tabulka pozemků ve vlastnictví ČR s právem hospodařit pro LČR,s.p. ve správě Lesní správy Rychnov nad Kn. dotčená dočasným zábořem do 1 roku.

k.ú. Slatina nad Úpou			
p.p.č.	kultura	m <sup>2</sup>	Doč. Zábor do 1 roku -m <sup>2</sup>
181/3	lesní pozemek	10084	206
168/1	lesní pozemek	14334	169

Tabulka pozemků ve vlastnictví ČR s právem hospodařit pro LČR,s.p. ve správě Lesní správy Dvůr Králové nad Labem dotčená dočasným zábořem do 1 roku.

k.ú. Slatina nad Úpou			
p.p.č.	kultura	m <sup>2</sup>	Doč. Zábor do 1 roku -m <sup>2</sup>
172	Ostatní plocha	509	171

Tento souhlas platí dva roky ode dne vydání.

S pozdravem

Ing. Jiří Mička

Lesní správce

Lesy České republiky, s.p.  
se sídlem Přemyslova 1106, 501 68 Hradec Králové  
IČ: 42196451, DIČ: CZ42196451  
Lesní správa Rychnov nad Kněžnou  
Na sádkách 1177, 516 01 Rychnov nad Kněžnou  
[17]

