



PŘEHLEDNÁ MAPA

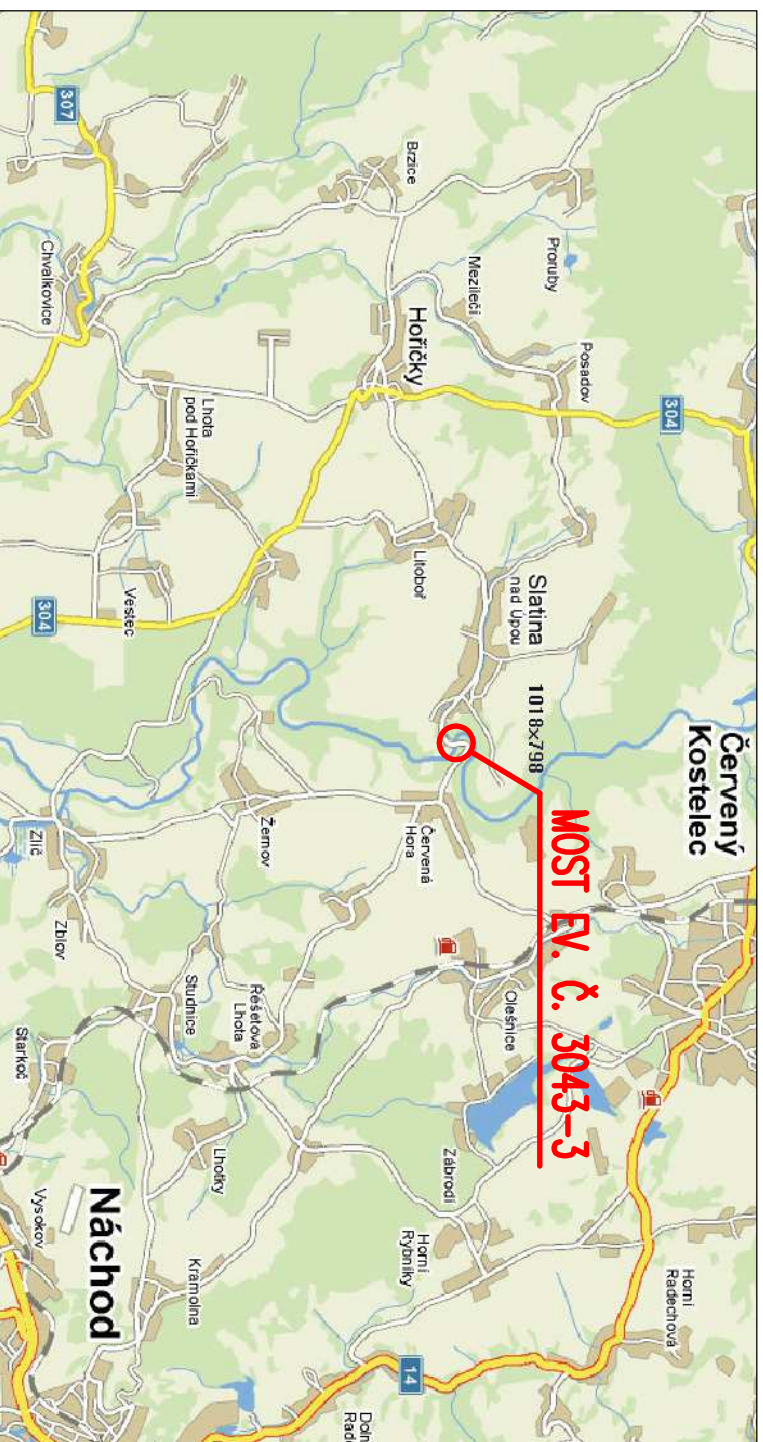

PŘEHLEDNÁ MAPA (VÝŘEZ Z KATASTRÁLNÍ MAPY)

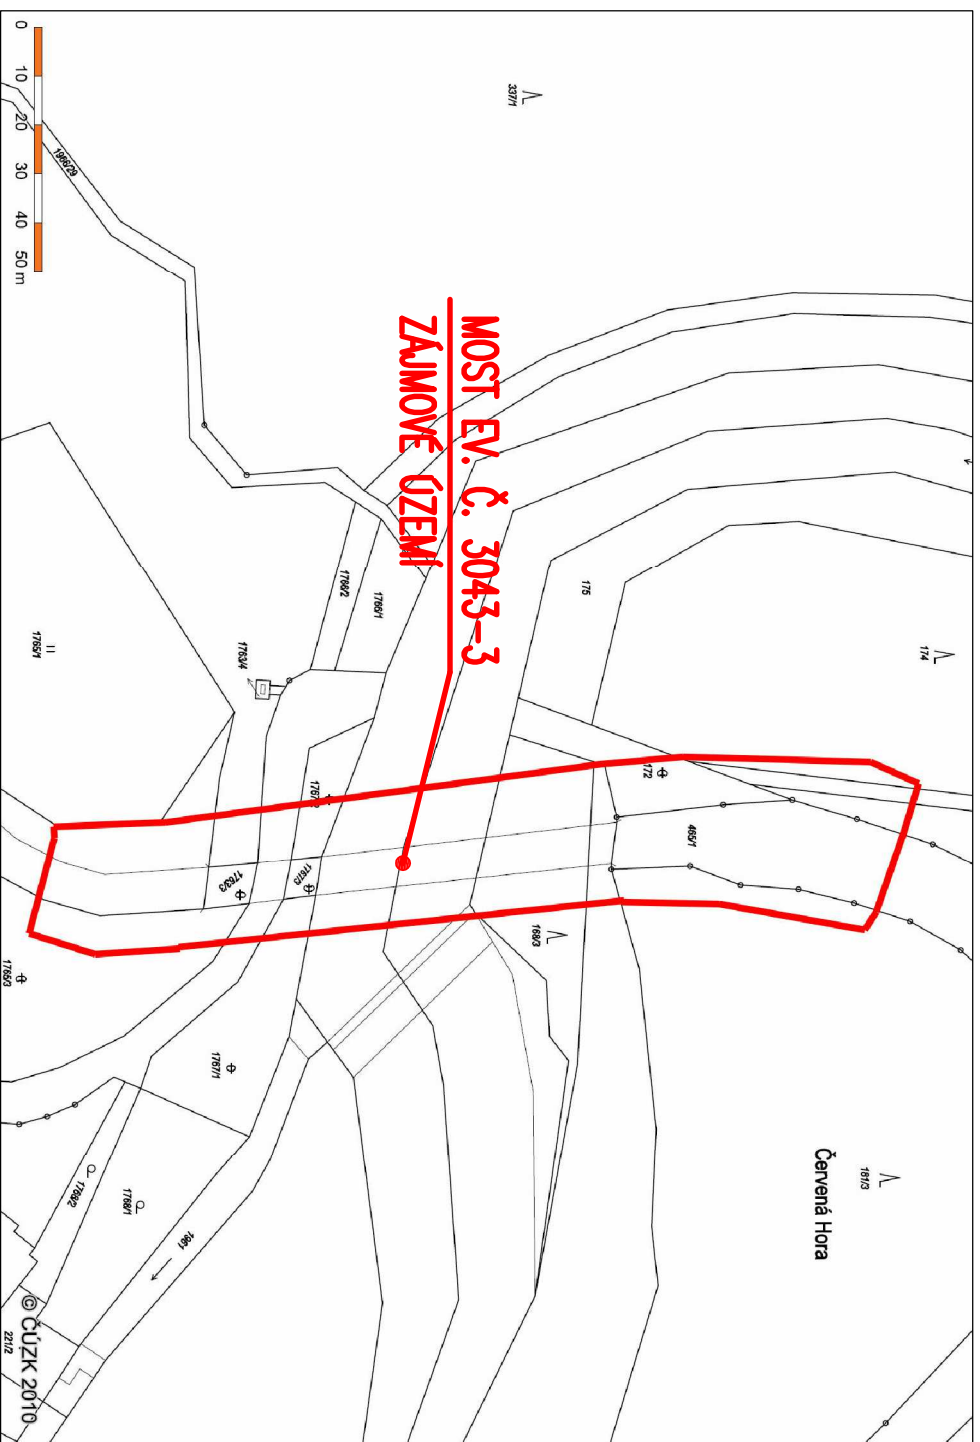

DSP, VD-ZDS

SOUŘADNICOVÝ SYSTÉM: S-JTSK	
VÝŠKOVÝ SYSTÉM: BpV	
KRESLIL:	KOLEKTIV
ZPRACOVAL:	ING. FRANTIŠEK DOUBRAVSKÝ
TECHNICKÁ KONTROLA:	ING. JAN BURSA
ZODPOVĚDNÝ PROJEKTANT:	ING. JAN BURSA
HLAVNÍ PROJEKTANT:	ING. JAN BURSA
KRAJ: KRALOVÉHRADECKÝ	OKRES: MACHOJ
INVESTOR: KRALOVÉHRADECKÝ KRAJ, PIVOVARSKÉ NÁM. 1245, HRADEC KRÁLOVÉ, 500 03	OBEC: SLATINA/ÚPOLL; ČERVENÁ HORA
AKCE:	REKONSTRUKCE MOSTU EV. Č. 3043-3
OBJEKT:	B. SOUHRNNÉ ŘEŠENÍ STAVBY
OBSAH:	PŘEHLEDNÉ MAPY