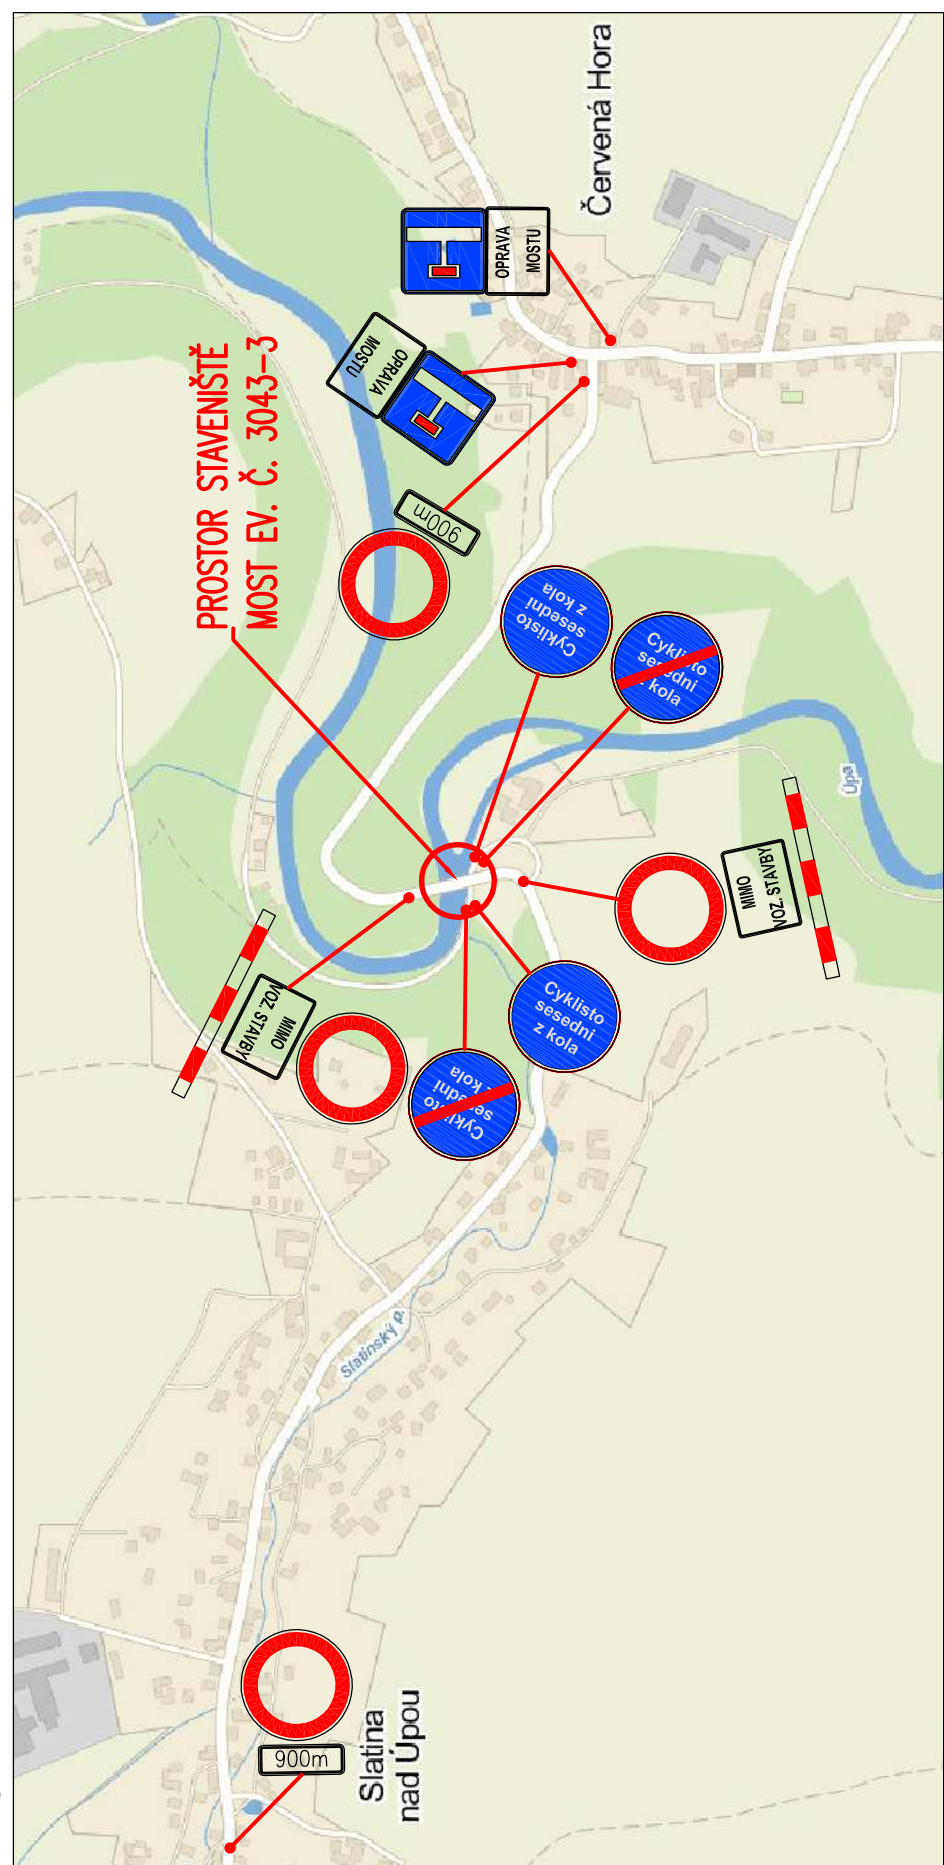


LEGENDA OBJÍZDNÝCH TRAS:

- SMĚR ČERVENÁ HORA – SLATINA NAD ÚPOU
- SMĚR SLATINA NAD ÚPOU – ČERVENÁ HORA





UŽITÉ DOPRAVNÍ ZNAČENÍ:

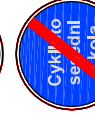
TYP	KS	POPIS
B1	4	ZÁKAZ VÍEZDU VŠECH VOZDEL V OBOU SMĚRECH
C14a	2	JINÝ PŘÍKAZ
C14b	2	KONEC JINÉHO PŘÍKAZU
E3a	2	VZDALENOST
E12	4	TEXT
IP10b	2	NAVĚŠT PŘED SLEPOU POZEMLNÍ KOMUNIKACÍ
IP22	6	ZMĚNA MÍSTNÍ ÚPRAVY
IS11a	2	NAVĚŠT PŘED OBJÍZDKOU
IS11b	26	SMĚROVÁ TABULE PRO VYZNAČENÍ OBJÍZDKY
Z2	2	ZABRANA OZNAČENÍ UZAVÍRKY
	52	CELKEM [ks]

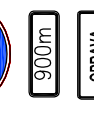
POZNÁMKA – PROVEDENÍ DOPRAVNÍHO ZNAČENÍ:


- \* PRÁCE NA VYSTAVBĚ MOSTNÍHO OBJEKTU BUDOU PROVEDENY V JEDNE FÁZI
- \* PRÁCE BUDOU PROBÍHAT PŘI PLNÉ UZAVÍRCE SILNICE III/3043
- \* DOPRAVA BUDE PŘEVĚDENA NA SAMOSTATNÉ OBJÍZDNÉ TRASY
- \* DOPRAVNÍ ZNAČENÍ JE NAVRŽENO DLE TP 65 (Zásady pro dopravní značení na pozemních komunikacích)

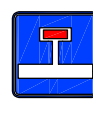
**B1** – 4x


**C14a** – 2x – TEXT: "CYKLISTO SESEDNI Z KOLA"


**C14b** – 2x – TEXT: "CYKLISTO SESEDNI Z KOLA"

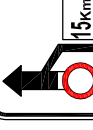
**E3a** – 2x – TEXT: "900m"


**E12** – 2x – TEXT: "OPRAVA MOSTU"


**IP10b** – 2x


**IP 22** – 6x  
TEXT: "SILNICE III/3043 V ÚSEKU  
SLATINA NAD ÚPOU – ČERVENÁ HORA  
UZAVŘENA – OPRAVA MOSTU  
V OBDOBÍ .....-....."

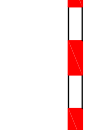
**ČERVENÁ HORA**

**SVĚTLÁ, ZLUČ, ŽERNOV** **IS 11a** – 1x

**SLATINA NAD ÚPOU**

**RÝZNIBURK, SVĚTLÁ** **IS 11a** – 1x

**IS 11b** – 13x – TEXT: "ČERVENÁ HORA"  
– 13x – TEXT: "SLATINA NAD ÚPOU"



**Z2** – 2x

CELKEM K UŽITÍ – 52ks

SO 101  
DSP, VD-ZDS

SOURADNICOVÝ SYSTÉM: S–JTSK

VÝŠKOVÝ SYSTÉM: BpV

KRESLIL:	KOLEKTIV	ING. FRANTIŠEK DOUBRAVSKÝ	
ZPRACOVÁL:	ING. JAN BURSA		
TECHNICKÁ KONTROLA:	ING. JAN BURSA		
ZODPOVĚDNÝ PROJEKTANT:	ING. JAN BURSA		
HLAVNÍ PROJEKTANT:	ING. JAN BURSA		
KRAJ: KRALOVÉHRADECKÝ	OKRES: NÁCHOD	OBEC: SLATNÁ/ÚPOU, ČERVENÁ HORA	STUPĚŇ: DSP, VD–ZDS
INVESTOR: KRALOVÉHRADECKÝ KRAJ, PIVOVARSKÉ NÁM. 1245, HRADEC KRÁLOVÉ, 500 03			ZAK.ČÍSLO: 0469–11–3
AKCE:			ARCHIVNÍ ČÍSLO: 0469
			DATUM: XI/2011
			FORMÁT: 4 A4
			MĚŘÍTKO: schéma
OBJEKT: C. 1. SO 101 – DOČASNÉ DOPRAVNÍ OPATŘENÍ			ČÍSLO PŘÍLOHY: C. 1.2.
OBSAH:			
	SITUACE DIO		