







# PDPS

SOUŘADNICOVÝ SYSTÉM: S-JTSK

VÝŠKOVÝ SYSTÉM: BpV

KRESLIL:	RADEK PRUDÍČ		 FÖRSTEROVA 175, 566 01 VYSOKÉ MÝTO EMAIL.: MDS@MDSPROJEKT.CZ	
ZPRACOVAL:	ING. FRANTIŠEK DOUBRAVSKÝ			
TECHNICKÁ KONTROLA:	ING. JAN BURSA			
ZODPOVĚDNÝ PROJEKTANT:	ING. JAN BURSA			
HLAVNÍ PROJEKTANT:	ING. JAN BURSA			
KRAJ: KRÁLOVÉHRADECKÝ	OKRES: NÁCHOD	OBEC: SLATINA/ÚPOU; ČERVENÁ HORA	STUPEŇ:	PDPS
INVESTOR: KRÁLOVÉHRADECKÝ KRAJ, PIVOVARSKÉ NÁM. 1245, HRADEC KRÁLOVÉ, 500 03			ZAK.ČÍSLO:	0744-13-3
AKCE: REKONSTRUKCE MOSTU EV. Č. 3043-3 SLATINA NAD ÚPOU OBJEKT: A. SOUHRNNÉ ŘEŠENÍ STAVBY			ARCHIVNÍ ČÍSLO:	0744
			DATUM:	06/2013
			FORMÁT:	A4
			MĚŘÍTKO:	-
OBSAH: KATASTRÁLNÍ MAPA			ČÍSLO SOUPRAVY:	ČÍSLO PŘÍLOHY: A.5.

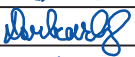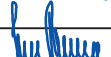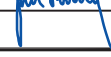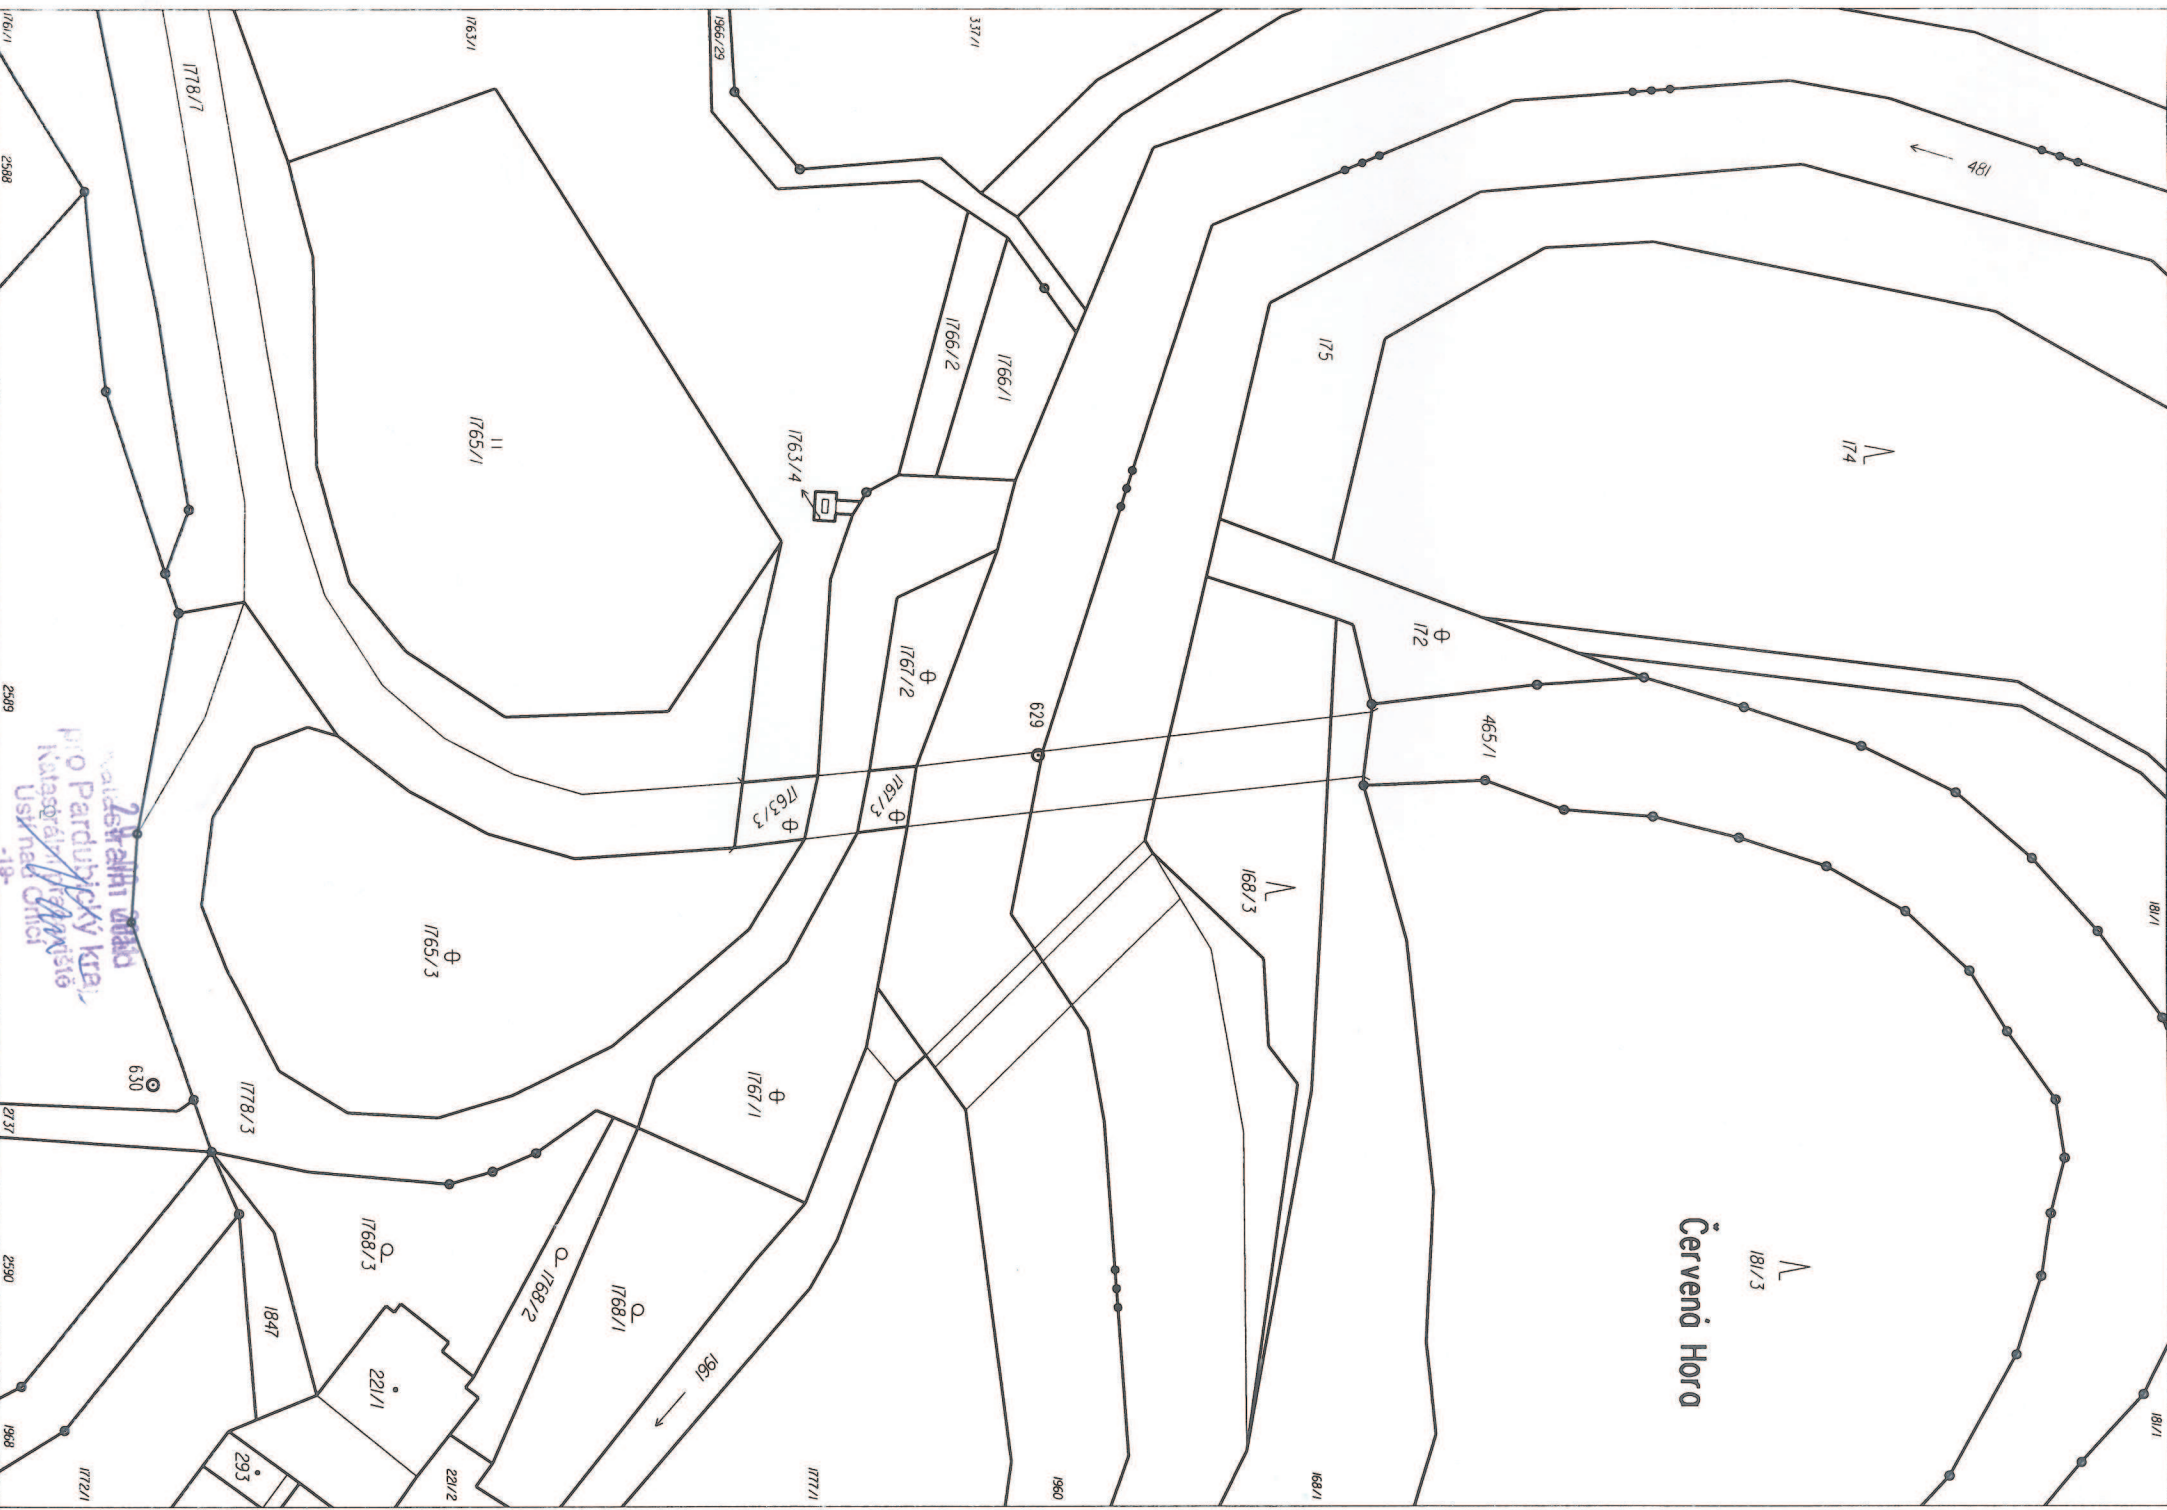

Červená Hora

Ústřední úřad  
pro Pardubický kraj  
Katastrální úřad  
Ústřední úřad  
-19-