


LEGENDA DOPRAVNÍHO ZNAČENÍ:

- B1 - 4x
- C14a - 2x - TEXT: "CYKLISTO SESEDNI Z KOI"
- C14b - 2x - TEXT: "CYKLISTO SESEDNI Z KOI"
- E3a - 2x - TEXT: "900m"
- E12 - 2x - TEXT: "OPRAVA MOSTU"
- 2x - TEXT: "MIMO VOZIDEL STAVBY"
- IP10b - 2x
- IP 22 - 6x  
TEXT:  
"SILNICE III/3043 V ÚSEKU  
SLATINA NAD ÚPOU - ČERVENÁ HORA  
UZAVŘENA - OPRAVA MOSTU  
V OBDOBÍ .....-....."
- ČERVENÁ HORA
- SVĚTLÁ, ZLIČ, ŽERNOV IS 11a - 1x
- SLATINA NAD ÚPOU
- RÝZMBURK, SVĚTLÁ IS 11a - 1x
- IS 11b - 13x - TEXT: "ČERVENÁ HORA"
- 13x - TEXT: "SLATINA NAD ÚPOU"
- Z2 - 2x
- CELKEM K UŽITÍ - 52ks

LEGENDA OBJÍZDNÝCH TRAS:

- SMĚR ČERVENÁ HORA - SLATINA NAD ÚPOU
- SMĚR SLATINA NAD ÚPOU - ČERVENÁ HORA

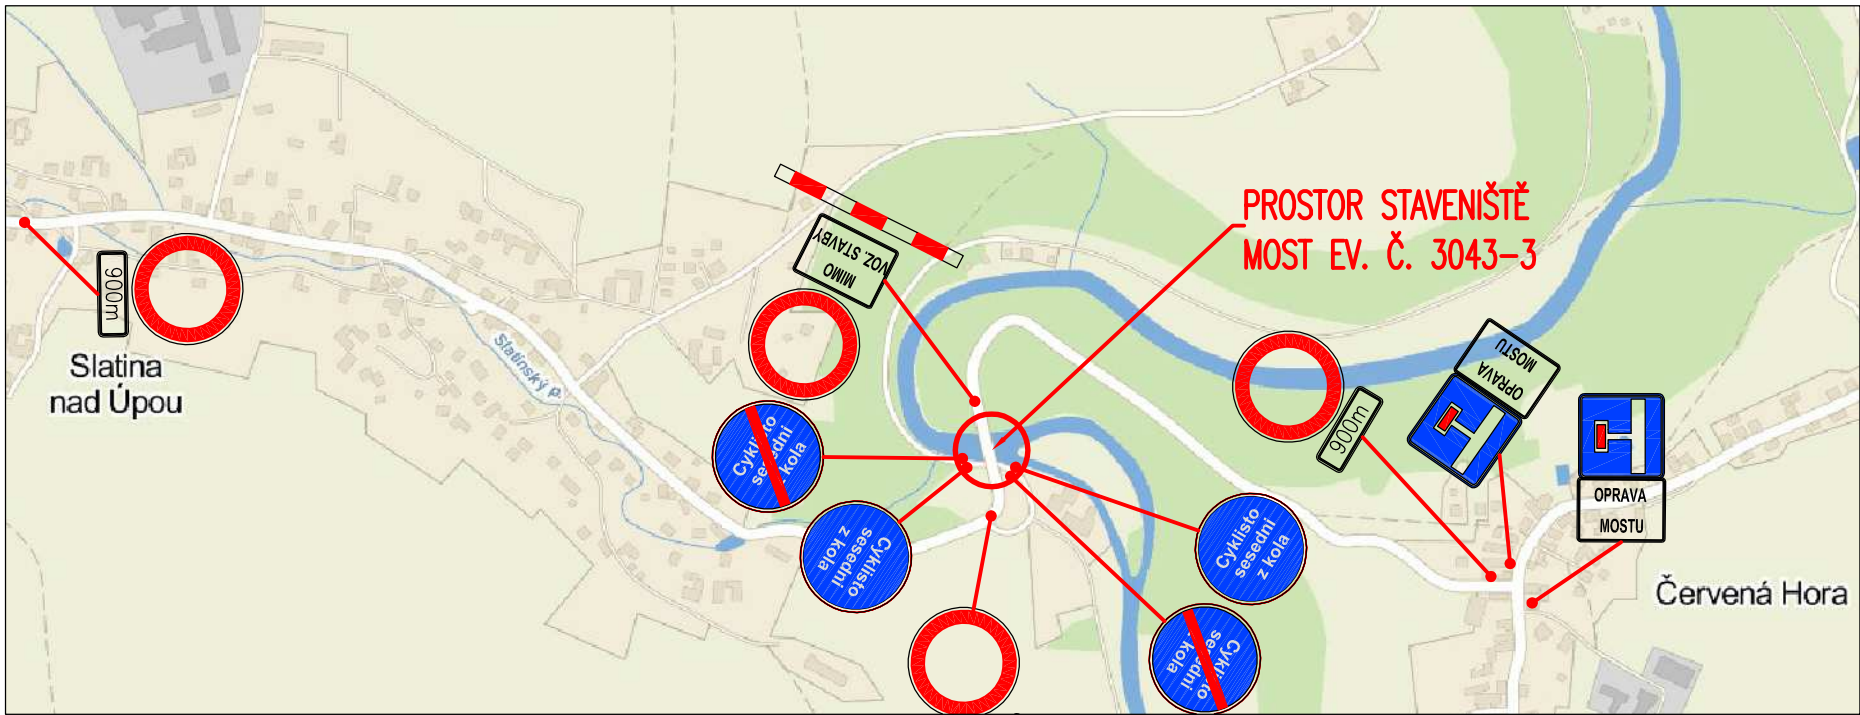

UŽITÉ DOPRAVNÍ ZNAČENÍ:

TYP	KS	POPIS
B1	4	ZÁKAZ VJEZDU VŠECH VOZIDEL V OBOU SMĚRECH
C14a	2	JINÝ PŘÍKAZ
C14b	2	KONEC JINÉHO PŘÍKAZU
E3a	2	VZDÁLENOST
E12	4	TEXT
IP10B	2	NAVĚST PŘED SLEPOU POZEMNÍ KOMUNIKACÍ
IP22	6	ZMĚNA MÍSTNÍ ÚPRAVY
IS11A	2	NAVĚST PŘED OBJÍŽKOU
IS11B	26	SMĚROVÁ TABULE PRO VYZNAČENÍ OBJÍŽŮKY
Z2	2	ZÁBRANA OZNAČENÍ UZAVÍRKY
	52	CELKEM [ks]

POZNÁMKA - PROVEDENÍ DOPRAVNÍHO ZNAČENÍ:

- \*) PRÁCE NA VÝSTAVBĚ MOSTNÍHO OBJEKTU BUDOU PROVEDENY V JEDNÉ FÁZI
- \*) PRÁCE BUDOU PROBIHAT PŘI PLNÉ UZAVÍRCE SILNICE III/3043
- \*) DOPRAVA BUDE PŘEVEDENA NA SAMOSTATNÉ OBJÍZDNÉ TRASY
- \*) DOPRAVNÍ ZNAČENÍ JE NAVRŽENO DLE TP 65 (Zásady pro dopravní značení na pozemních komunikacích)

SO 101  
PDPS

SOUŘADNICOVÝ SYSTÉM: S-JTSK		VÝŠKOVÝ SYSTÉM: BpV	
KRESLIL:	KOLEKTIV		
ZPRACOVAL:	ING. FRANTIŠEK DOUBRAVSKÝ		
TECHNICKÁ KONTROLA:	ING. JAN BURSA		
ZODPOVĚDNÝ PROJEKTANT:	ING. JAN BURSA		
HLAVNÍ PROJEKTANT:	ING. JAN BURSA		
KRAJ: KRÁLOVÉHRADECKÝ	OKRES: NÁCHOD		
INVESTOR: KRÁLOVÉHRADECKÝ KRAJ, PIVOVARSKÉ NÁM. 1245, HRADEC KRÁLOVÉ, 500 03		OBEC: SLATINA/ÚPOU; ČERVENÁ HORA	STUPEŇ: PDPS
AKCE: REKONSTRUKCE MOSTU EV. Č. 3043-3 SLATINA NAD ÚPOU		ZAK.ČÍSLO: 0744-13-3	ARCHIVNÍ ČÍSLO: 0744
OBJEKT: B. 1. SO 101 - DOČASNÉ DOPRAVNÍ OPATŘENÍ		DATUM: 06/2013	FORMÁT: 4 A4
OBSAH: SITUACE DIO		MĚŘÍTKO: schéma	ČÍSLO SOUPRAVY: ČÍSLO PŘÍLOHY: B. 1.2.