


SCHEMA  
SITUACE STAVENIŠTĚ  
1:500

Červená Hora  
č.k.ú. 796565

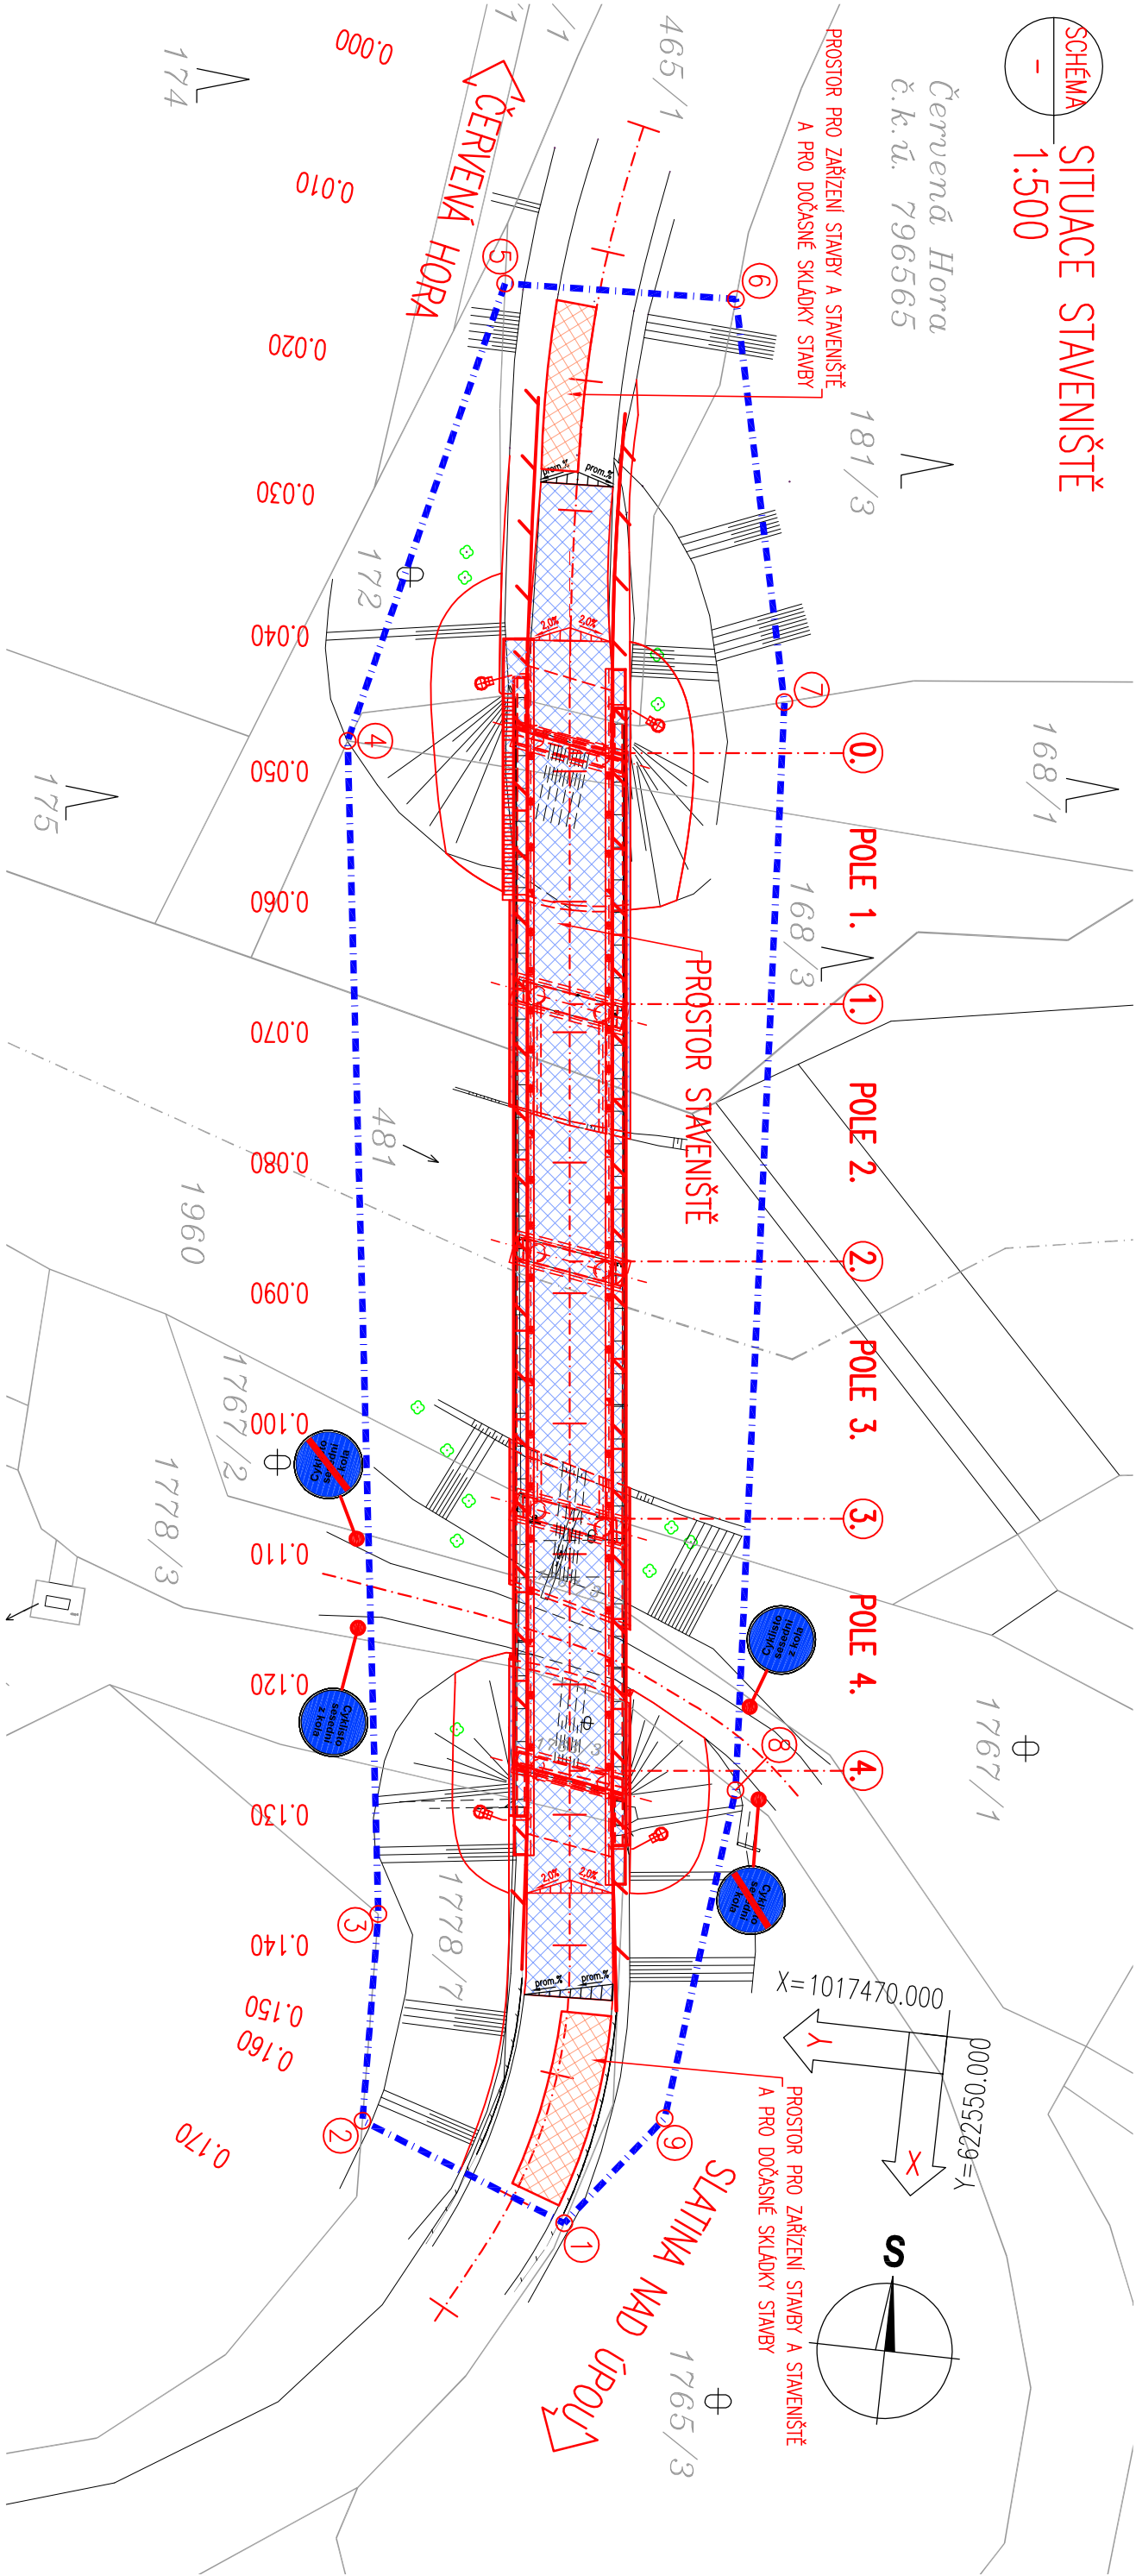

VYTIČOVANÉ BODY		
DOČASNÝ ZABOR STAVBY		
SOUBŘADNÝ SYSTÉM S-JTSK		
č.B.:	Y[m]	X[m]
1	62257,595	1017487,449
2	622593,826	1017481,336
3	622594,360	1017465,450
4	622606,570	1017376,320
5	622598,417	1017340,146
6	622580,200	1017339,395
7	622573,617	1017369,696
8	622568,182	1017453,011
9	622570,825	1017478,608

POZNÁMKA – PŘESNOSTI:


- PŘESNOST VYTIČENÍ A PŘÍPUSTNÉ ODCHYLKY JSOU DANY:
- ČSN 73 04 22
- ČSN 01 34 19
- TKP KAPITOLA 1., PŘÍLOHA č.9
- TKP KAPITOLA 18. A SOUVISEJÍCÍ

LEGENDA ZABORŮ:






DOČASNÝ ZABOR STAVBY – PO DOBU VÝSTAVBY  
VYTIČOVANÝ BOD OBKLOU DOČASNÉHO ZABORU STAVBY

MĚŘÍTKO:

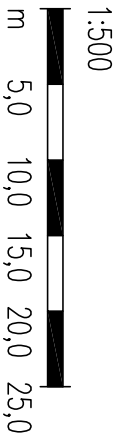

PDPS

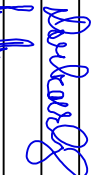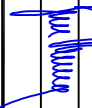KRESLIL:	KOLEKTIV	
ZPRACOVAL:	ING. FRANTIŠEK DOUBRAVSKÝ	
TECHNICKÁ KONTROLA:	ING. JAN BURSA	
ZODPOVĚDNÝ PROJEKTANT:	ING. JAN BURSA	
HLAVNÍ PROJEKTANT:	ING. JAN BURSA	
KRAJ: KRALOVÉHRADECKÝ	OKRES: NÁCHOD	OBEC: SLATINA/OPOU, ČERVENÁ HORA
INVESTOR: KRALOVÉHRADECKÝ KRAJ, PIVOVARSKÉ NÁM. 1245, HRADEC KRALOVÉ, 500 03		
AKCE:	REKONSTRUKCE MOSTU EV. Č. 3043-3 SLATINA NAD ÚPOU	
OBJEKT:	A.6. ZÁSADY ORGANIZACE VÝSTAVBY	
OBSAH:		
SITUACE STAVENIŠTĚ		

	
FOTOSTĚNOVA 175, 566 01 VYSNĚ NEŘTO EMAIL: MDS@MDS-PROJEKT.CZ	
STUPEŇ:	PDPS
ZAK.ČÍSLO:	0744-13-3
ARCHIVNÍ ČÍSLO:	0744
DATUM:	06/2013
FORMÁT:	3 A4
MĚŘÍTKO:	1:500
ČÍSLO SOUPRAVY:	ČÍSLO PŘÍLOHY:
	A.6.2.



PRŮSTŘEH 175, 566 01 VISOČE MŮTO  
E-MIL: MOS@MOSPROJEKT.CZ