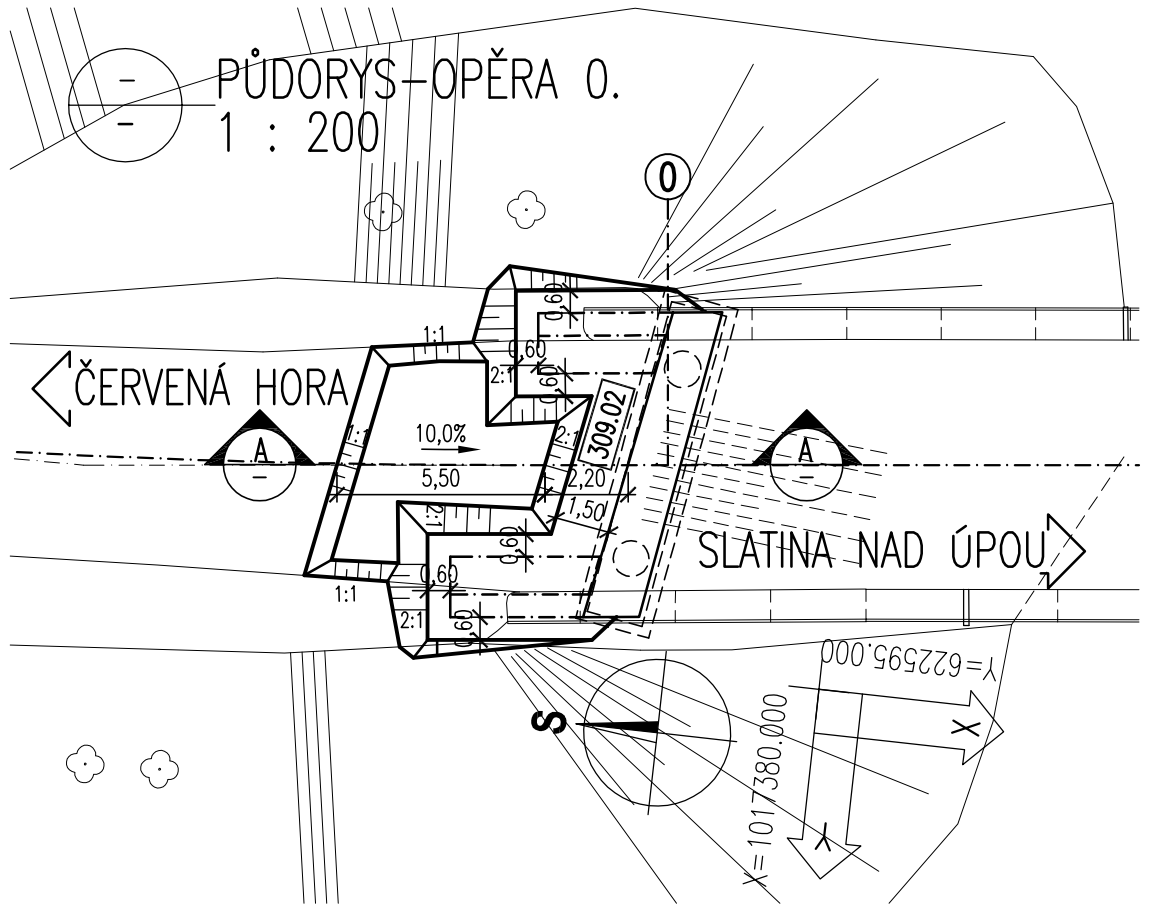

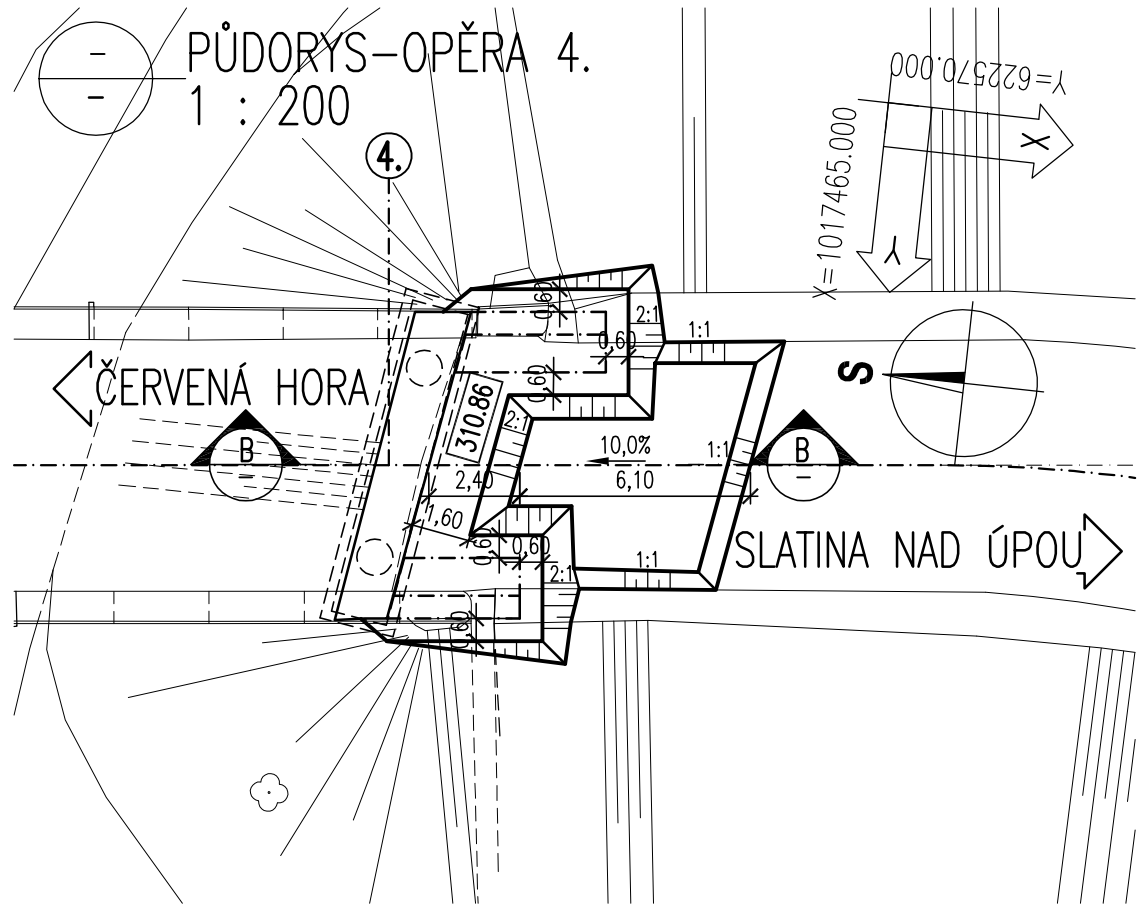

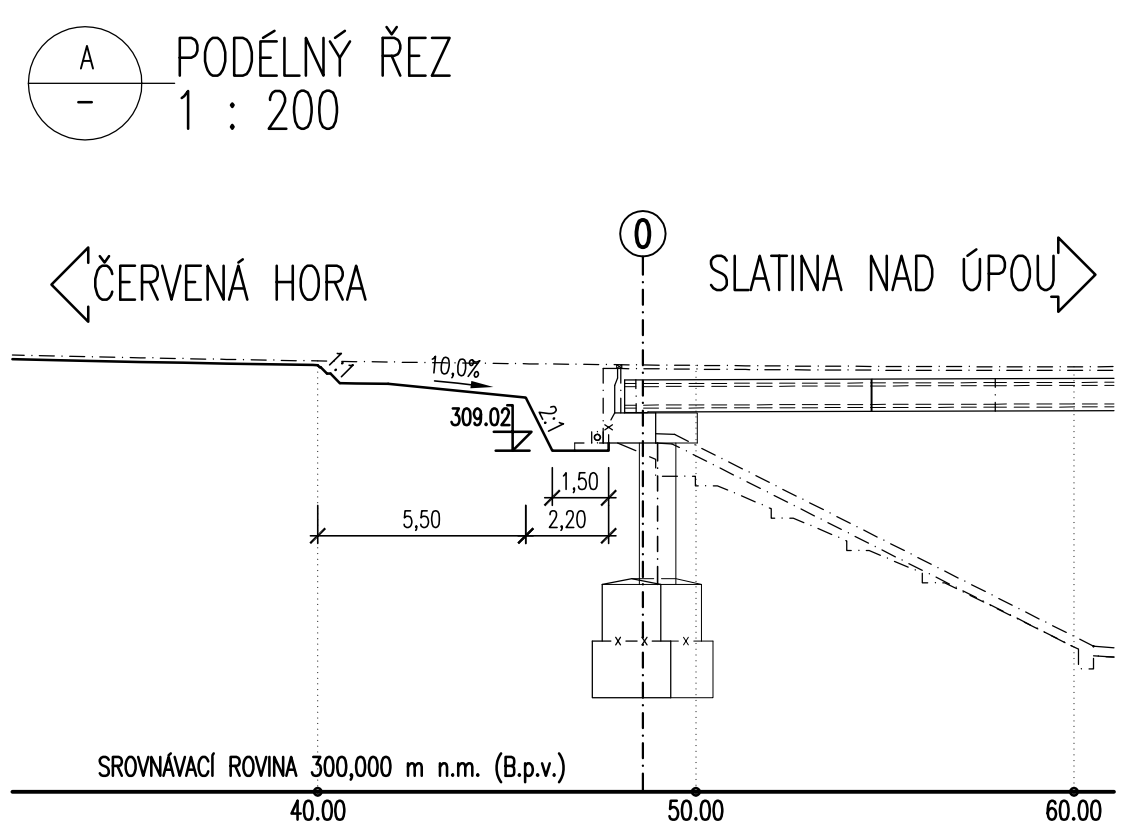

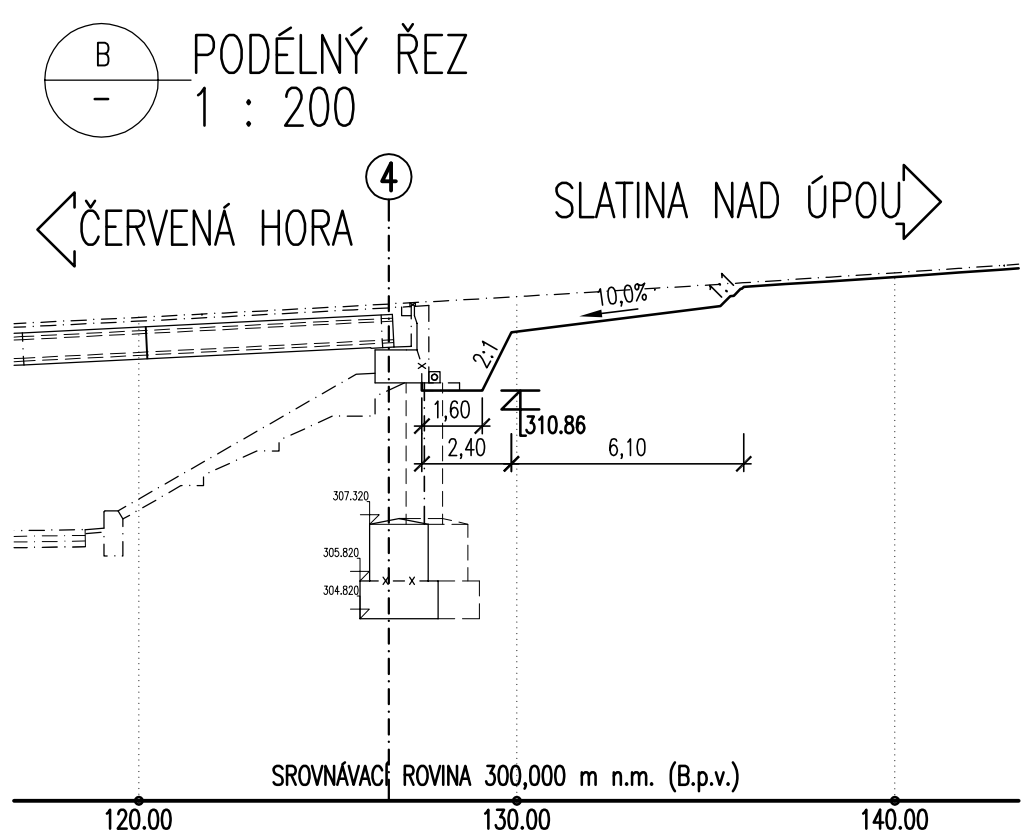

MĚŘÍTKO:

1:200

m 2,0 4,0 6,0 8,0 10,0

SO 201
PDPS

SOUŘADNICOVÝ SYSTÉM:	S–JTSK		
VÝŠKOVÝ SYSTÉM:	BpV		
KRESLIL:	KOLEKTIV		
ZPRACOVAL:	ING. FRANTIŠEK DOUBRAVSKÝ		
TECHNICKÁ KONTROLA:	ING. JAN BURSA		
ZODPOVĚDNÝ PROJEKTANT:	ING. JAN BURSA		
HLAVNÍ PROJEKTANT:	ING. JAN BURSA		
KRAJ: KRÁLOVÉHRADECKÝ	OKRES: NÁCHOD	OBEC: SLATINA/ÚPOU; ČERVENÁ HORA	
INVESTOR: KRÁLOVÉHRADECKÝ KRAJ, PIVOVARSKÉ NÁM. 1245, HRADEC KRÁLOVÉ, 500 03			

MDS PROJEKT
FÖRSTEROVA 175, 566 01 VYSOKÉ MÝTO
EMAIL.: MDS@MDSPROJEKT.CZ

STUPEŇ:	PDPS
ZAK.ČÍSLO:	0744–13–3
ARCHIVNÍ ČÍSLO:	0744
DATUM:	06/2013
FORMÁT:	3 A4
MĚŘÍTKO:	1:200
ČÍSLO SOUPRAVY:	ČÍSLO PŘÍLOHY: B. 2.11.

AKCE: REKONSTRUKCE MOSTU EV. Č. 3043–3
SLATINA NAD ÚPOU

OBJEKT: B. 2. SO 201 – MOST EV. Č. 3043–3

OBSAH: VÝKOPOVÉ SCHÉMA