




PŮDORYS 1.NP – VÝŘEZ

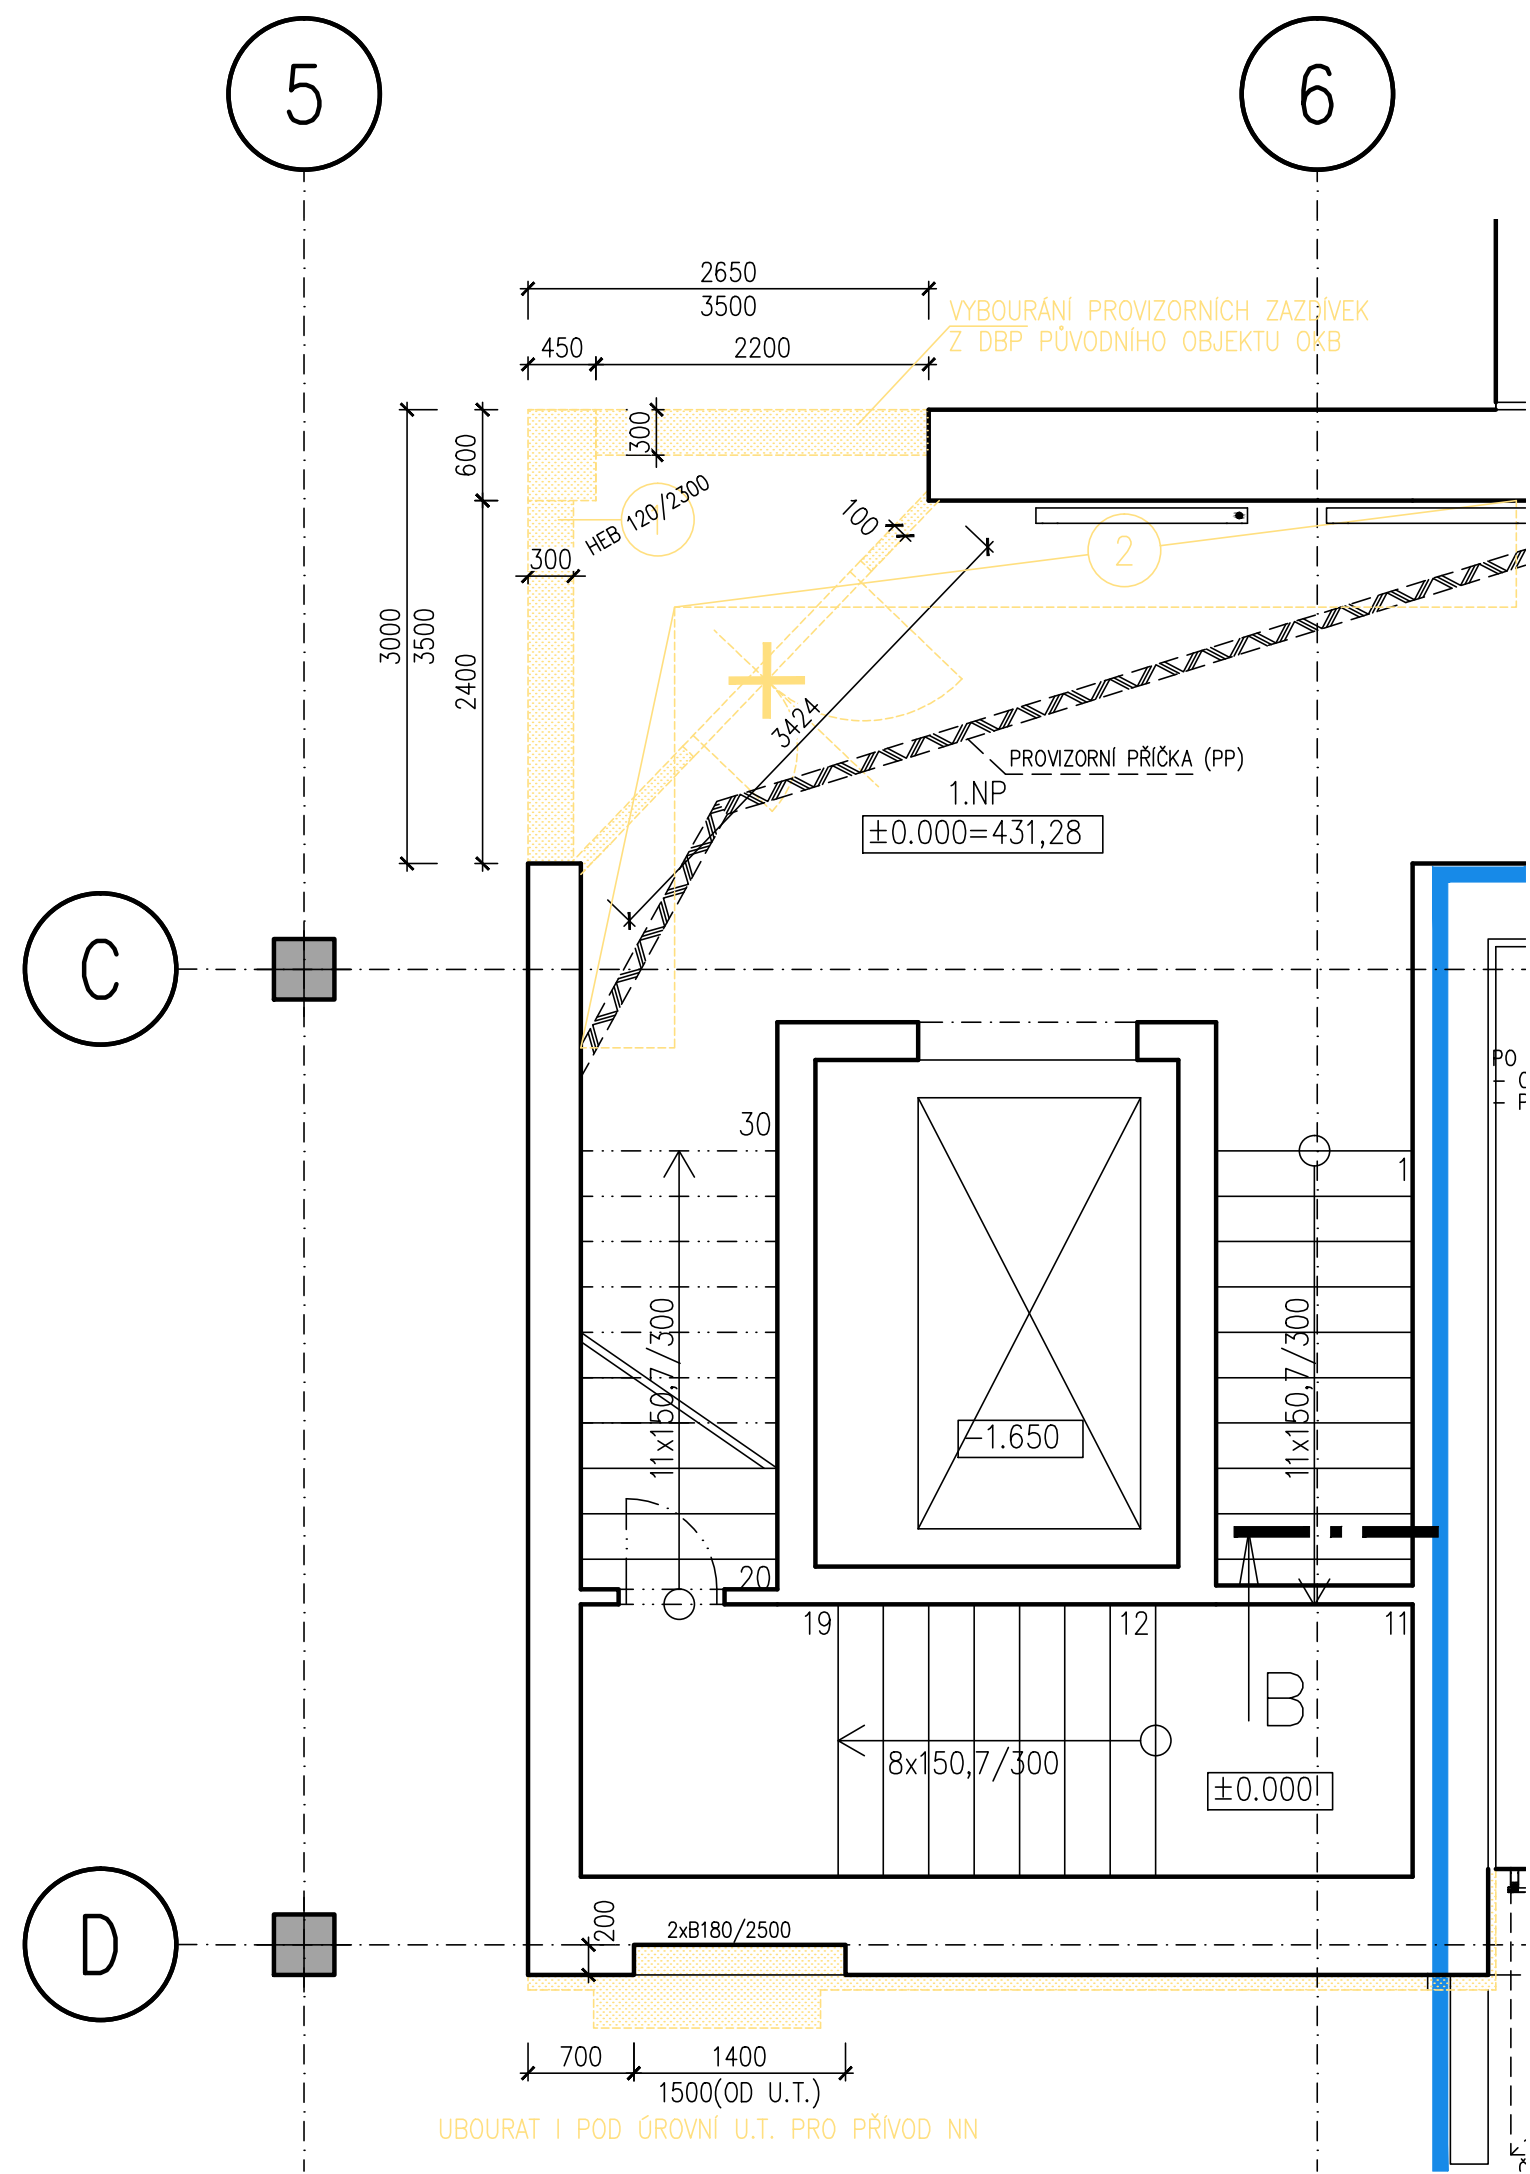

PŮDORYS 2.NP – VÝŘEZ

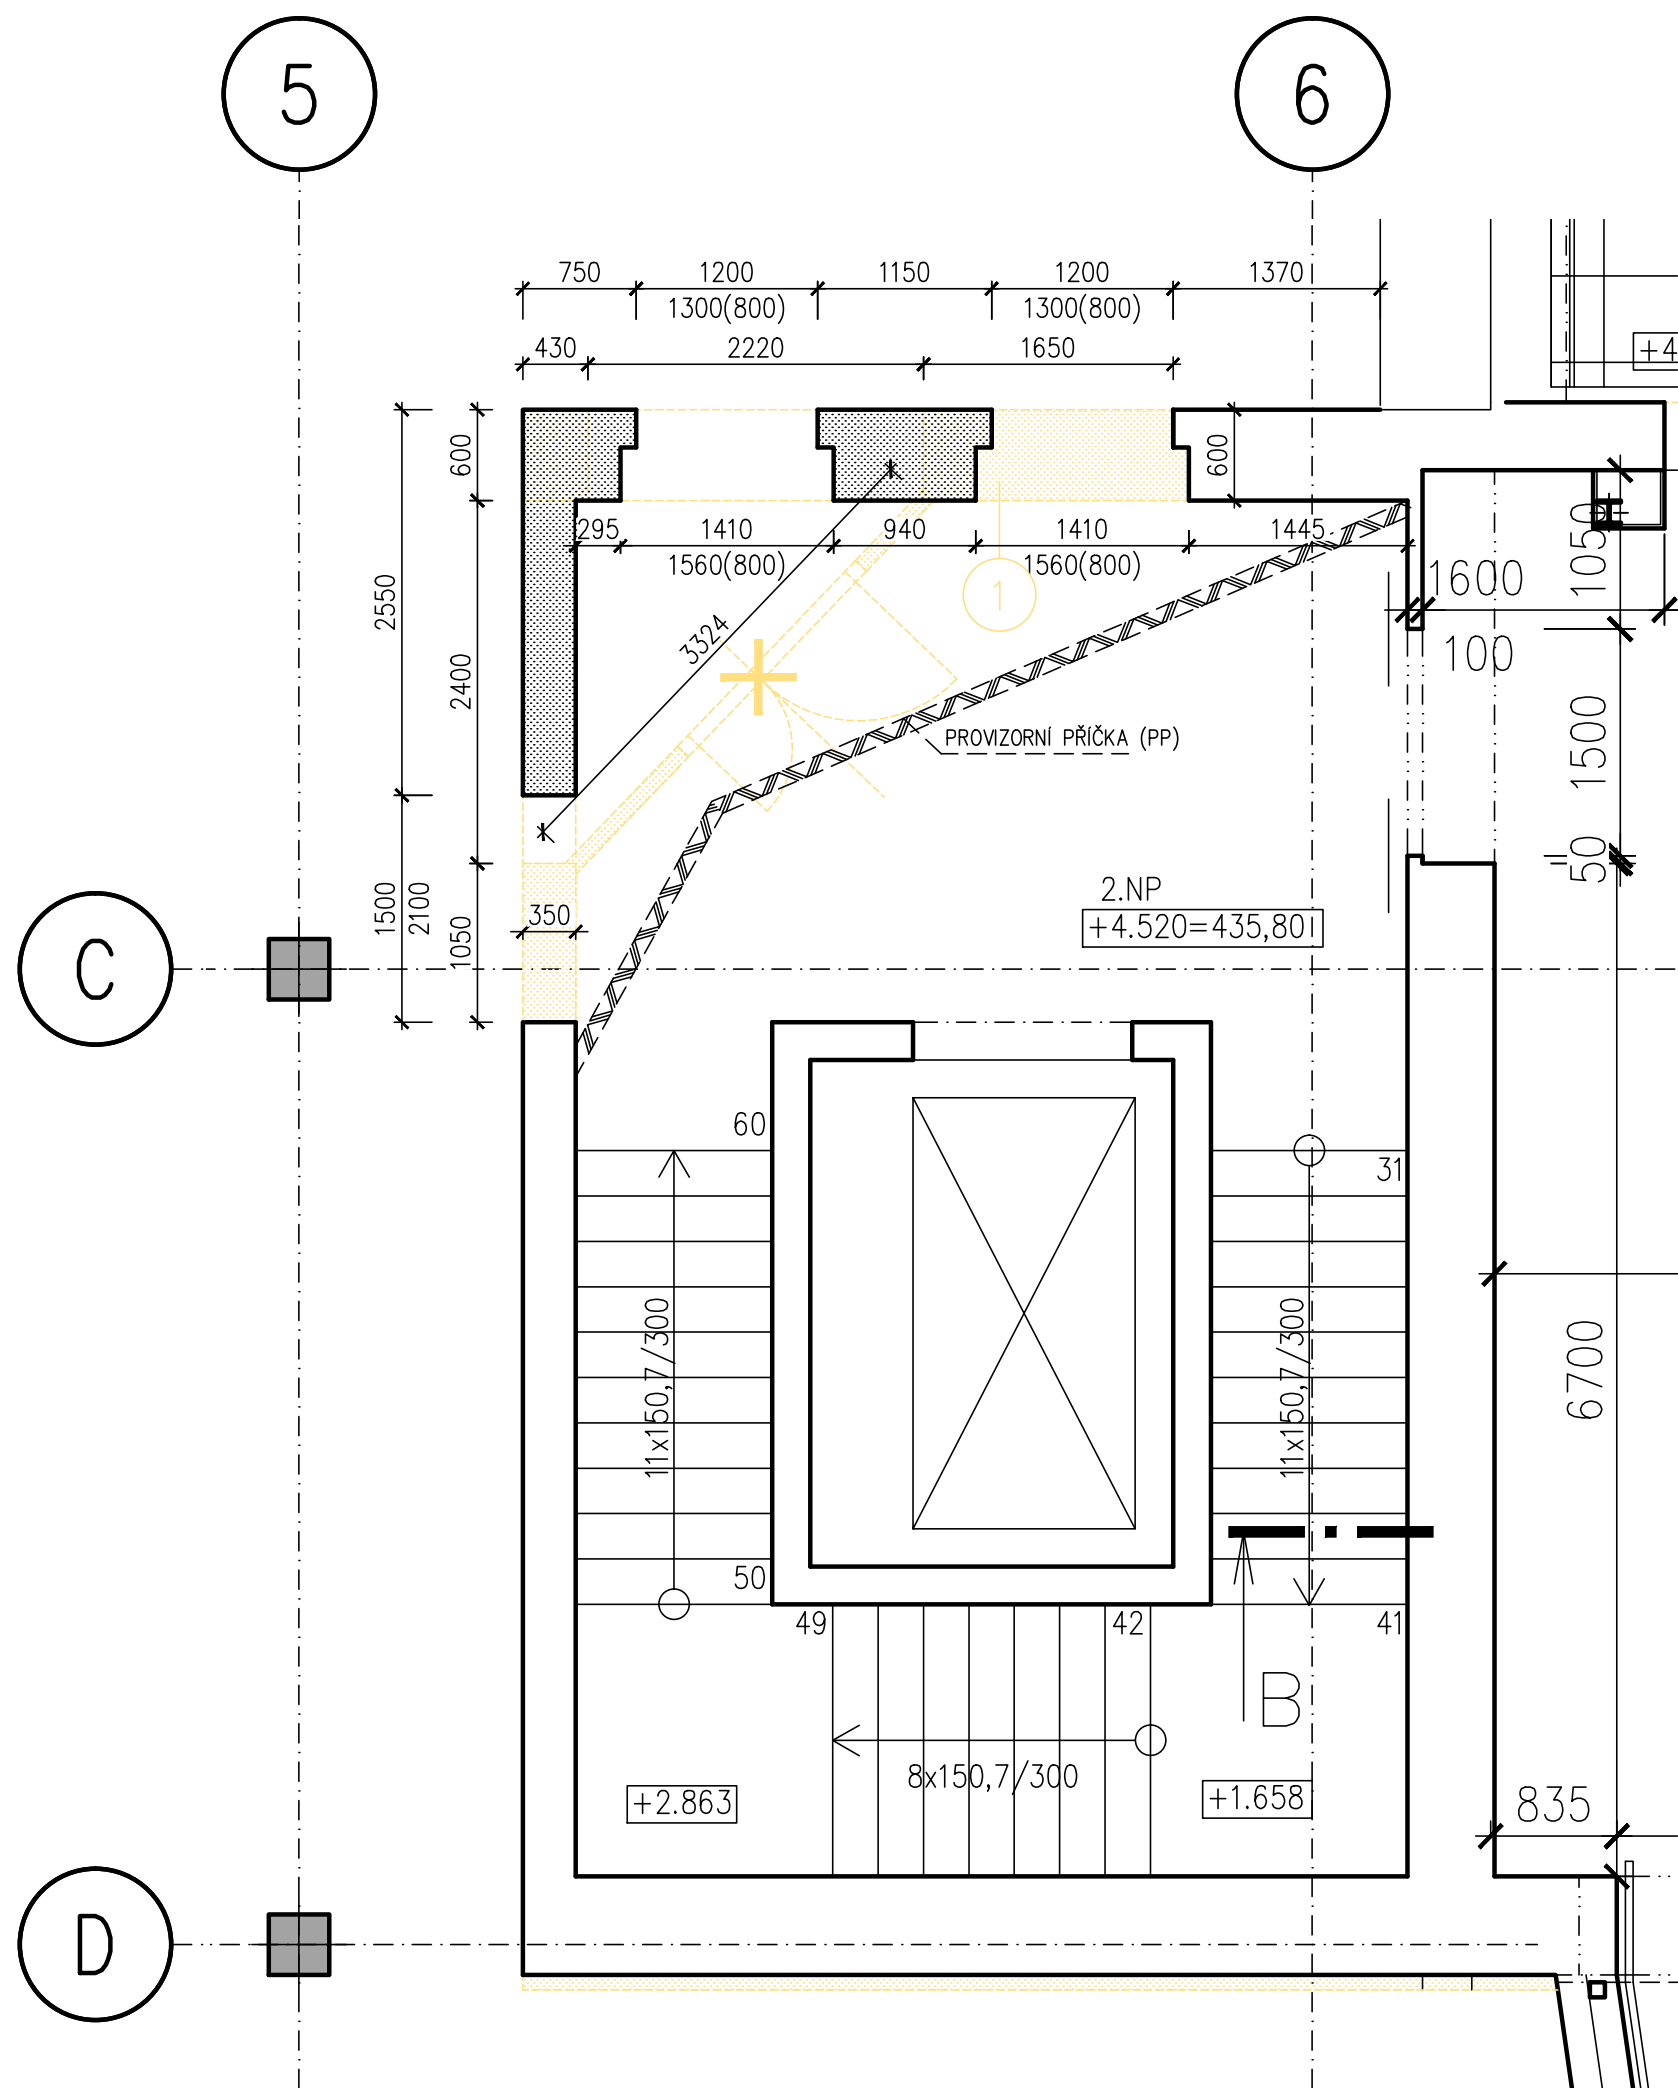

PŮDORYS 3.NP – VÝŘEZ

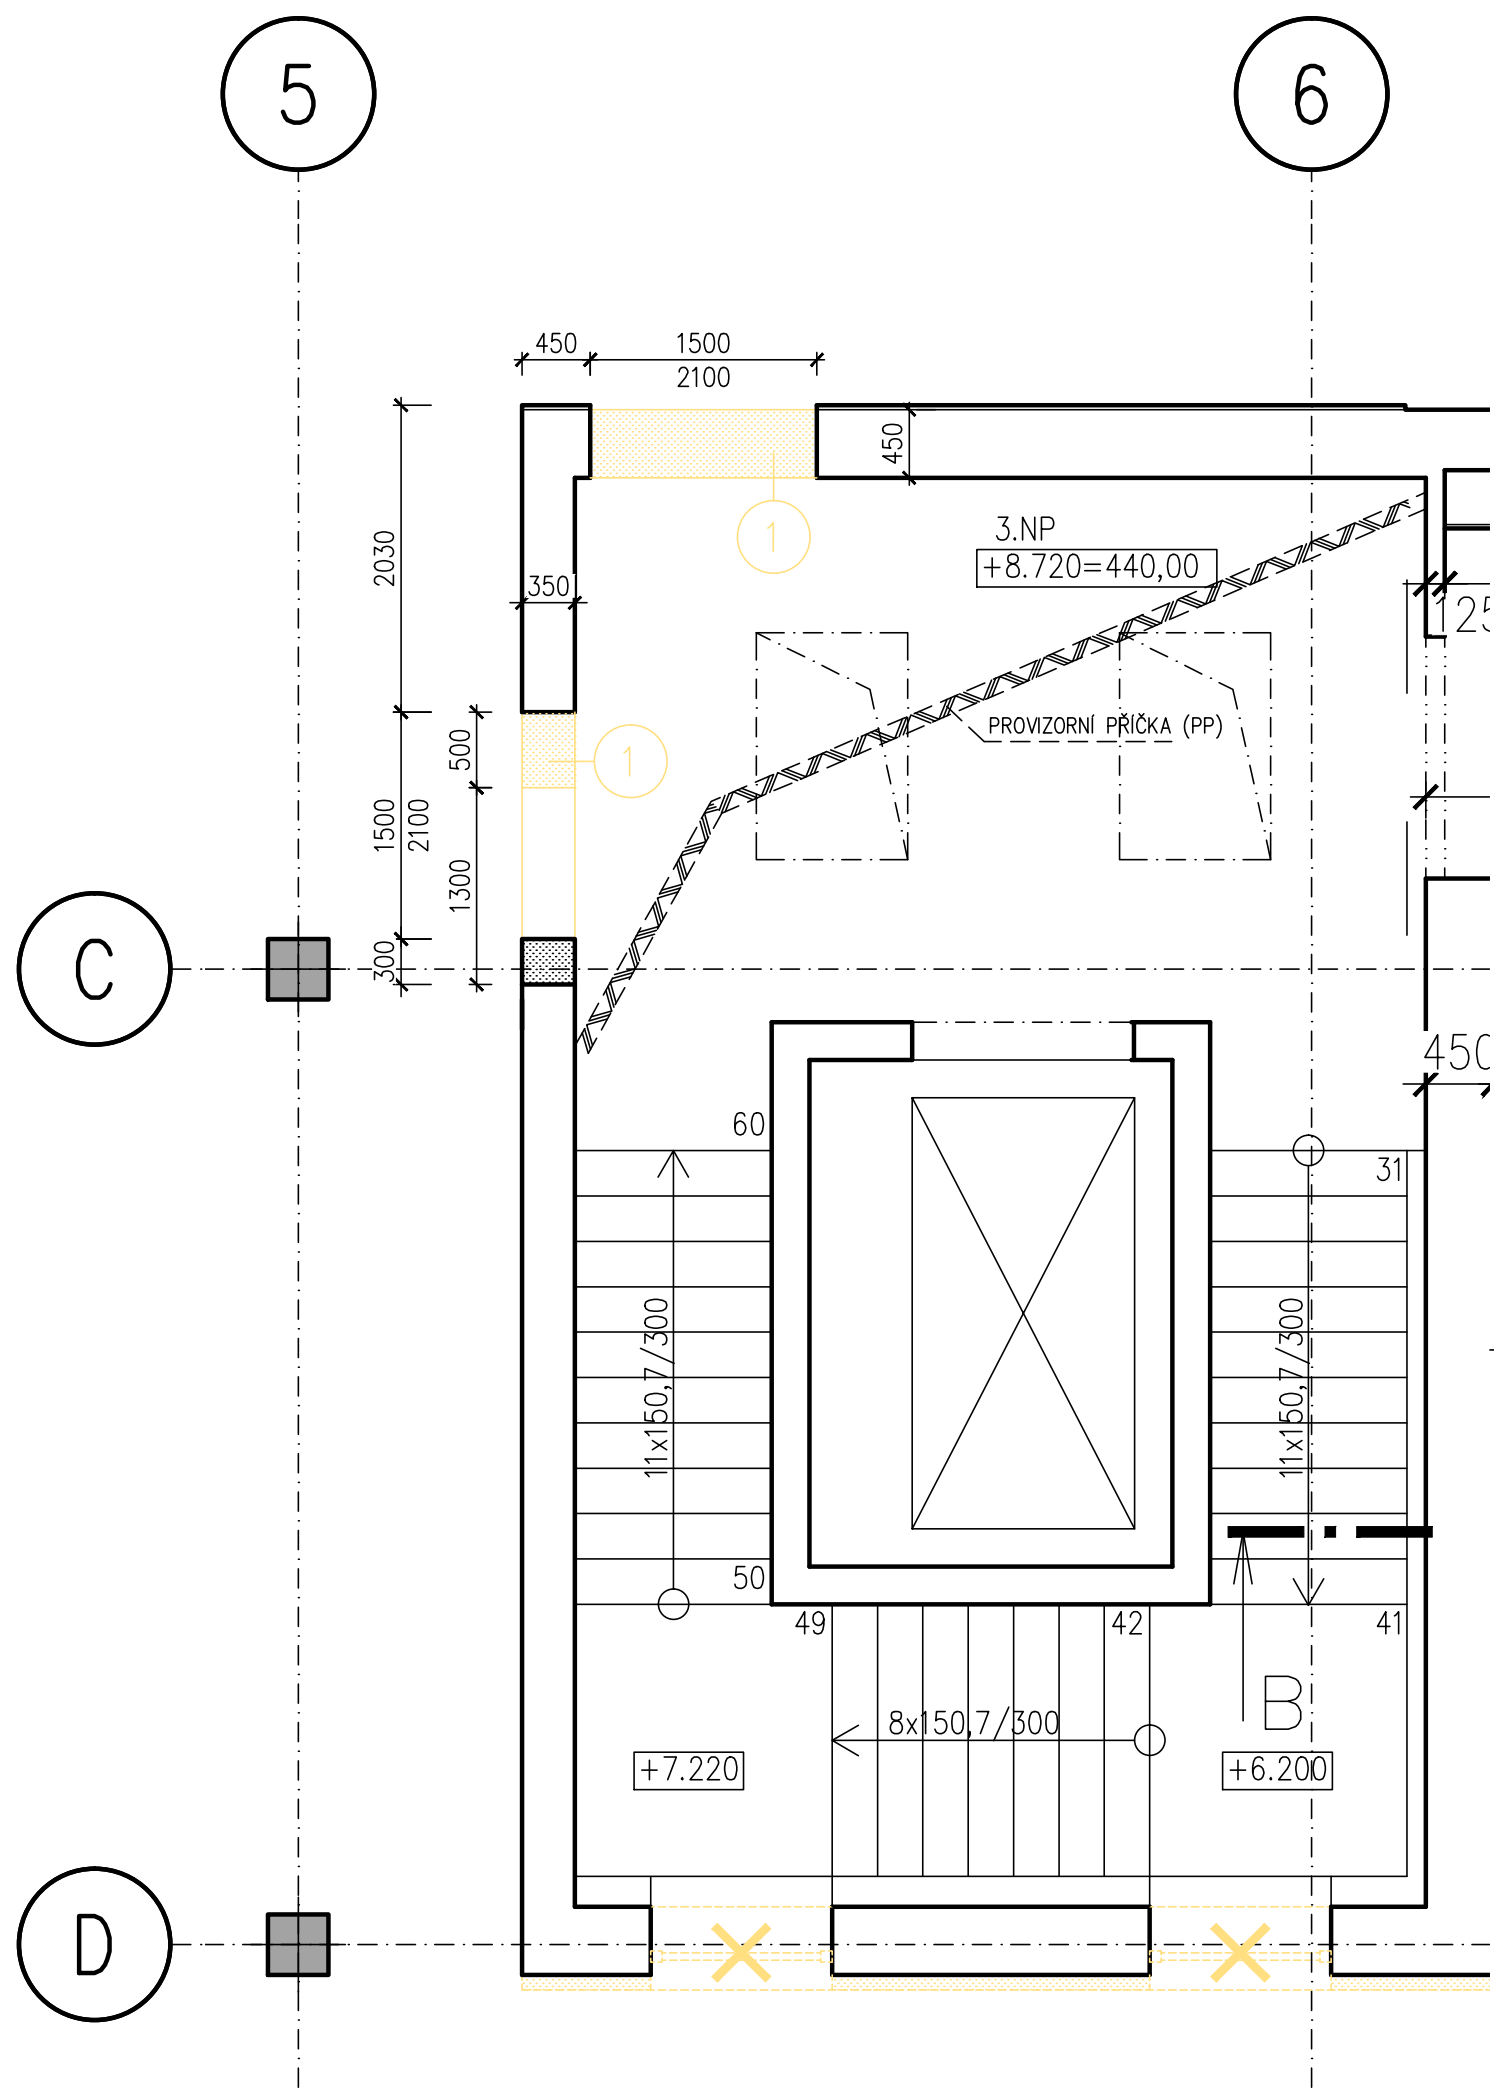

LEGENDA HMOT


- ZDIVO A KONSTRUKCE STÁVAJÍCÍ
- BOURANÉ ZDIVO A KONSTRUKCE
- STÁVAJÍCÍ ŽELEZOBETONOVÉ KONSTRUKCE
- NUTNÉ DOZDÍVKY
- OBRYSY DEMOLOVANÉHO OBJEKTU OKB
- ODSTRANĚNÍ OKENNÍCH, DVEŘNÍCH VÝPLNÍ OTVORŮ VČETNĚ RAMU ČI ZÁRUBNĚ

POPIS BOURACÍCH PRACÍ

- 1 – VYBOURÁNÍ PROVIZORNÍCH ZAZDÍVEK PROVEDENÝCH V RÁMCI BOURACÍCH PRACÍ PŮVODNÍHO OBJEKTU OKB
- 2 – VYBOURÁNÍ SKLADBY PODLAHY AŽ K ZÁKLADOVÝM KONSTRUKCÍM
 - U TAHOVÝCH SLOUPKŮ RÝHA PRO PŘIKOTVENÍ K ZÁKLADU
 - U TLAKOVÝCH SLOUPKŮ ODKOP ZEMINY A ROZŠÍŘENÍ ZÁKLADOVÉHO PASU

POZNÁMKA

- PŘI PROVÁDĚNÍ JE NUTNO POSTUPOVAT DLE PLATNÝCH ČSN A TECHNOLOGICKÝCH PRAVIDEL S OHLEDEM NA VŠECHNY PLATNÉ PŘEDPISY BOZP
- POKUD DOJDE PŘI PROVÁDĚNÍ K NEJASNOSTEM NEBO NEPŘEDVÍDANÝM OKOLNOSTEM JE NUTNO NEPRODLENĚ INFORMOVAT PROJEKTANTA A UPŘESNIT DALŠÍ POSTUP PRACÍ
- NEDÍLNOU SOUČÁSTÍ DOKUMENTACE JE PD STATIKA
- PŘED ZAHÁJENÍM STAVEBNÍCH PRACÍ BUDOU UZAVŘENY VEŠKERÉ UZÁVĚRY ENERGIÍ. HLAVNÍ UZÁVĚRY BUDOU ZAJIŠTĚNY PROTI NEOPRÁVNĚNÉ MANIPULACI NEPOVOLANÝMI OSOBAMI. PO UZAVŘENÍ HLAVNÍCH UZÁVĚRŮ BUDOU ODPOJENY VNITŘNÍ ROZVODY VODOVODU, ELEKTRO, VYTÁPĚNÍ, SLABOPROUDU A OSTATNÍCH MĚDÍ
- POSTUP BOURACÍCH PRACÍ BUDE PROBÍHAT SMĚREM Z HORA DOLŮ
- MÍSTÁ (ZDIVO A ODEZDÍVKY) SE STÁVAJÍCIMI VÝVODY ZTI ODBOURÁVAT ŠETRNĚ, ABY NEDOŠLO K POŠKOZENÍ TRUBKY V MÍSTĚ PROSTUPU STROPNÍ KONSTRUKCI
- V BOURACÍCH VÝKRESECH ZAKRESLENÉ VYBOURANÉ OTVORY A NUTNÉ DOZDÍVKY, NIKY PRO OSAZENÍ ROZVADĚČŮ, DŘÁŽKY PRO ŠACHTY APOD. ODBOURÁVAT V POLOZE A ROZMĚRU DLE VÝKRESOVÉ ČÁSTI STAVEBNÍCH VÝKRESŮ A V KOORDINACI S VÝKRESY JEDNOTLIVÝCH PROFESÍ. V PŘÍPADĚ ROZPORU MEZI DÍLČÍMI ČÁSTMI KONTAKTOVAT PROJEKTANTA.
- VYBOURANÝ MATERIÁL SE NESMÍ HROMADIT NA STÁVAJÍCÍCH STROPNÍCH KONSTRUKCÍCH, ABY NEOHROZIL JEJICH STABILITU, MATERIÁL BUDE VŽDY PO VYBOURÁNÍ NEPRODLENĚ ODSTRANĚN
- NOVÉ PŘEKLADY BUDOU DO ZDIVA OSAZENY DO VYBOURANÝCH DŘÁŽEK NA ÚSNOSNÉ OSTĚNÍ POSTUPNĚ Z JEDNÉ A POTOM Z DRUHÉ STRANY, V PŘÍPADĚ NARUŠENÍ STÁVAJÍCÍHO OSTĚNÍ OTVORŮ JE NUTNÉ NARUŠENÉ OSTĚNÍ ODSTRANIT A NOVĚ VYZDÍT A ZAVÁZAT DO STÁVAJÍCÍHO ZDIVA, VEŠKERÉ NOVÉ ZDIVO MUSÍ BÝT ZAVÁZÁNO DO STÁVAJÍCÍHO ZDIVA. STYKY STÁVAJÍCÍCH A NOVÝCH KONSTRUKCÍ MUSÍ BÝT PŘEBANDÁŽOVÁNY PERLINKOU

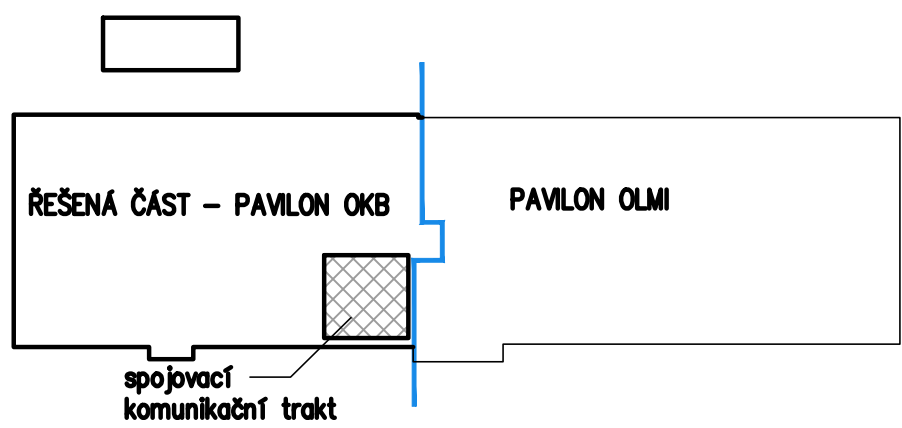

± 0.0 = 431,280


D1.03 DOSTAVBA BUDOVY OKB D1.03.1 ARCHITEKTONICKO-STAVEBNÍ ŘEŠENÍ

TENTO VÝKRES A JEHO DETAILY JSOU MAJETKEM ZHOTOVITELE A NESMÍ BÝT POUŽIT CELÝ ANI Z ČÁSTI BEZ JEHO PÍSEMNÉHO SOUHLASU (DLE ZÁKONA Č. 121/2000 Sb.).

ZPRACOVATEL DÍLČÍ ČÁSTI:PENTA PROJEKT s.r.o., Mrštíkova 12, 586 01 Jihlava	VYPRACOVAL	KONTROLOVAL
VEDOUČÍ PROJEKTANT	ING. JAROMÍR HOMOLKA, CSc.	ING. VIKTOR ŠLAPAL
ING.ARCH. J. HOMOLKA, CSc.	ING. VIKTOR ŠLAPAL	ING. JIŘÍ BROŽ
	BC. M. STRÁNSKÁ	

GENERALNÍ PROJEKTANT:PENTA PROJEKT s.r.o., Mrštíkova 12, 586 01 Jihlava	HLAVNÍ INŽENÝR PROJEKTU
VEDOUČÍ PROJEKTANT	ING. VIKTOR ŠLAPAL
ING.ARCH. JAROMÍR HOMOLKA, CSc.	
INVESTOR: Královéhradecký kraj, Pivovarské náměstí 1245, Hradec Králové	

NÁZEV AKCE:	FORMÁT	8 x A4
	DATUM	7 / 2023
	STUPĚŇ	DPS
	ZAK. ČÍSLO	A 20-15-P
VÝKRES	MĚŘÍTKO	Č. VÝKRESU
PŮDORYS 1NP, 2NP, 3NP – BOURANÉ KONSTRUKCE	1 : 50	D1.03.1-04

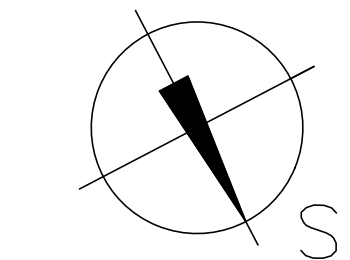

ČÍSLO PÁŘE