

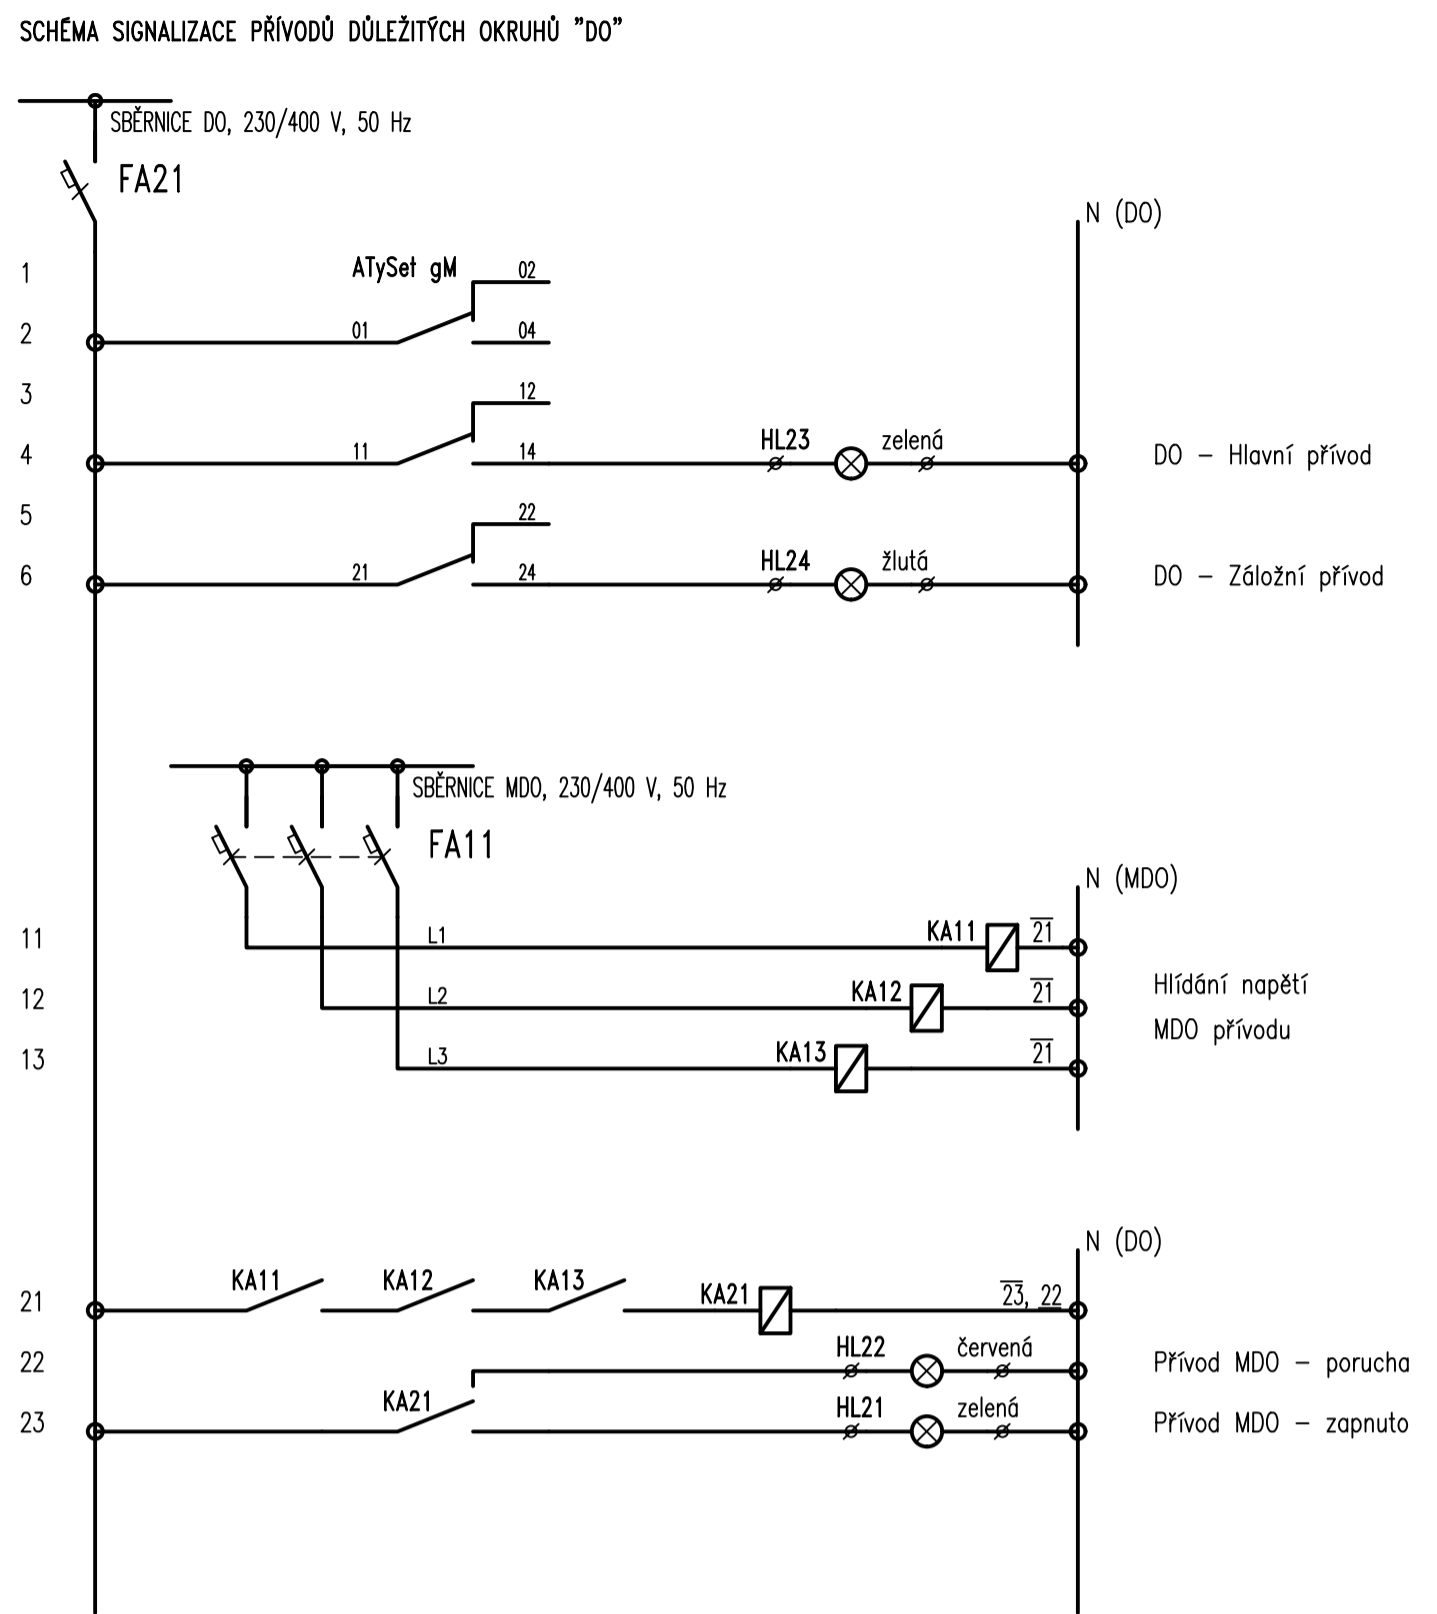
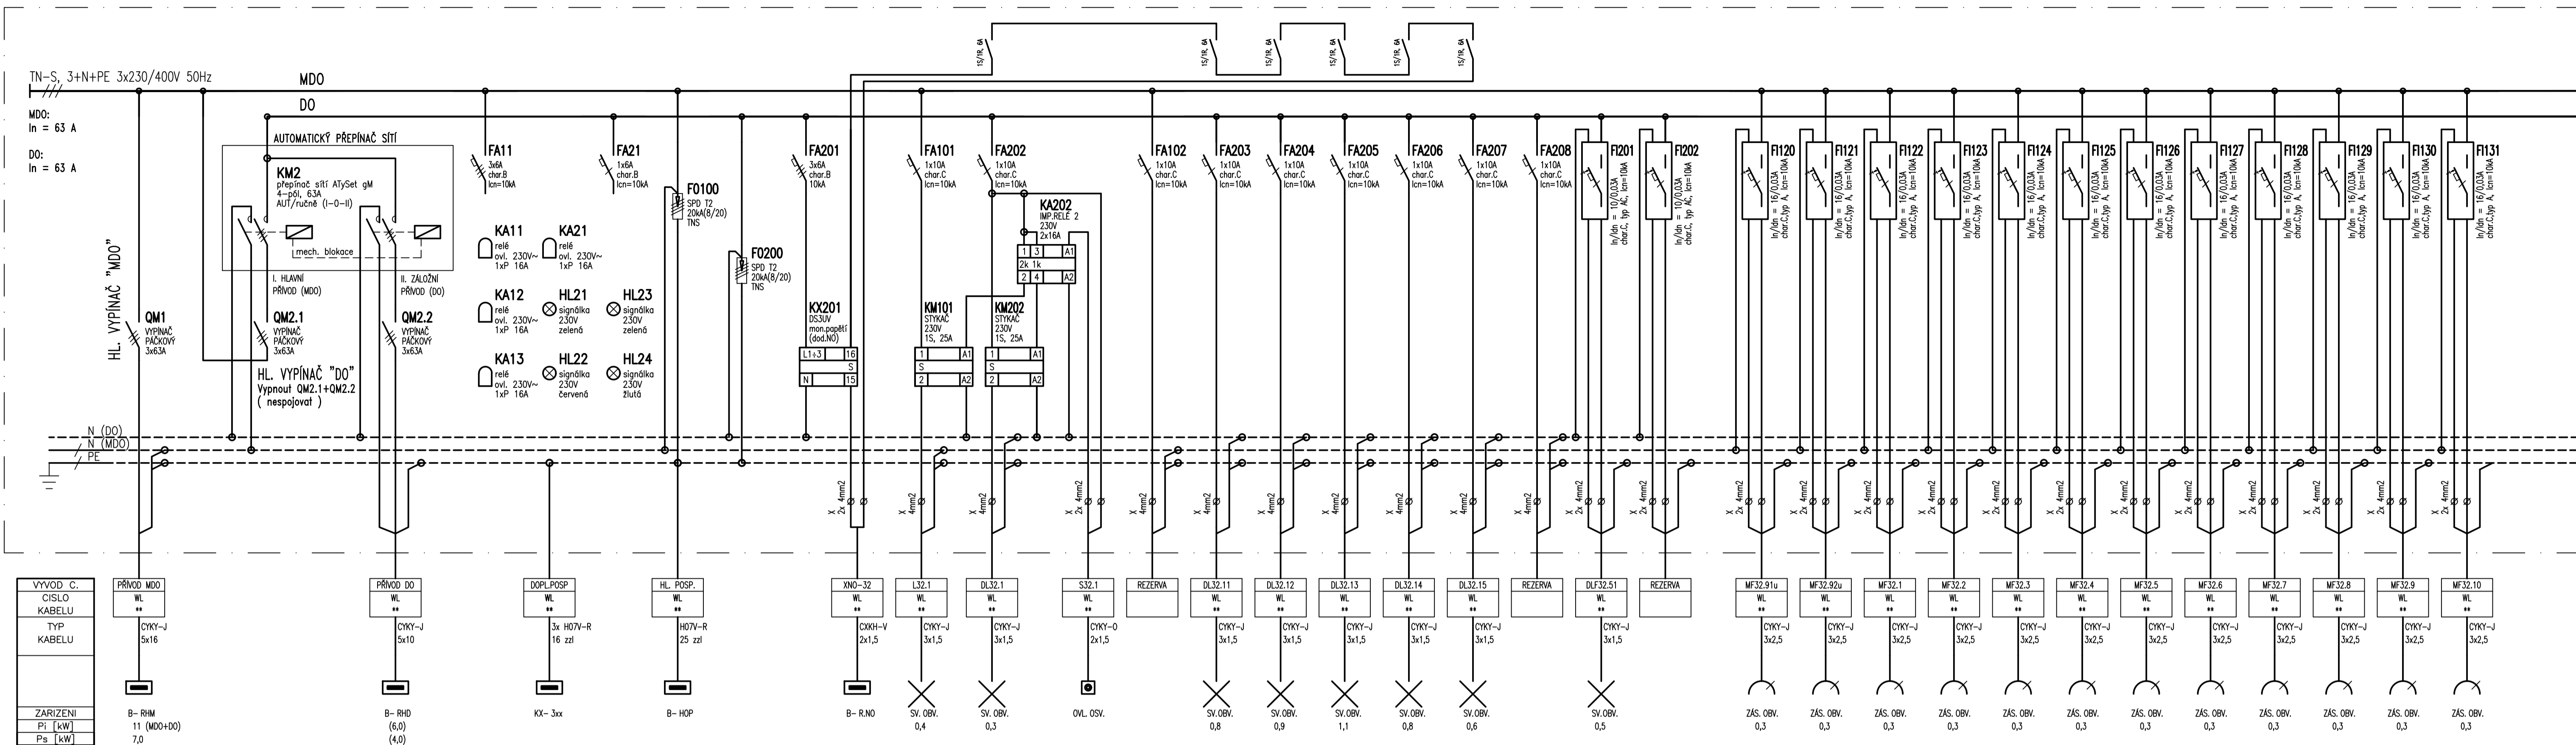
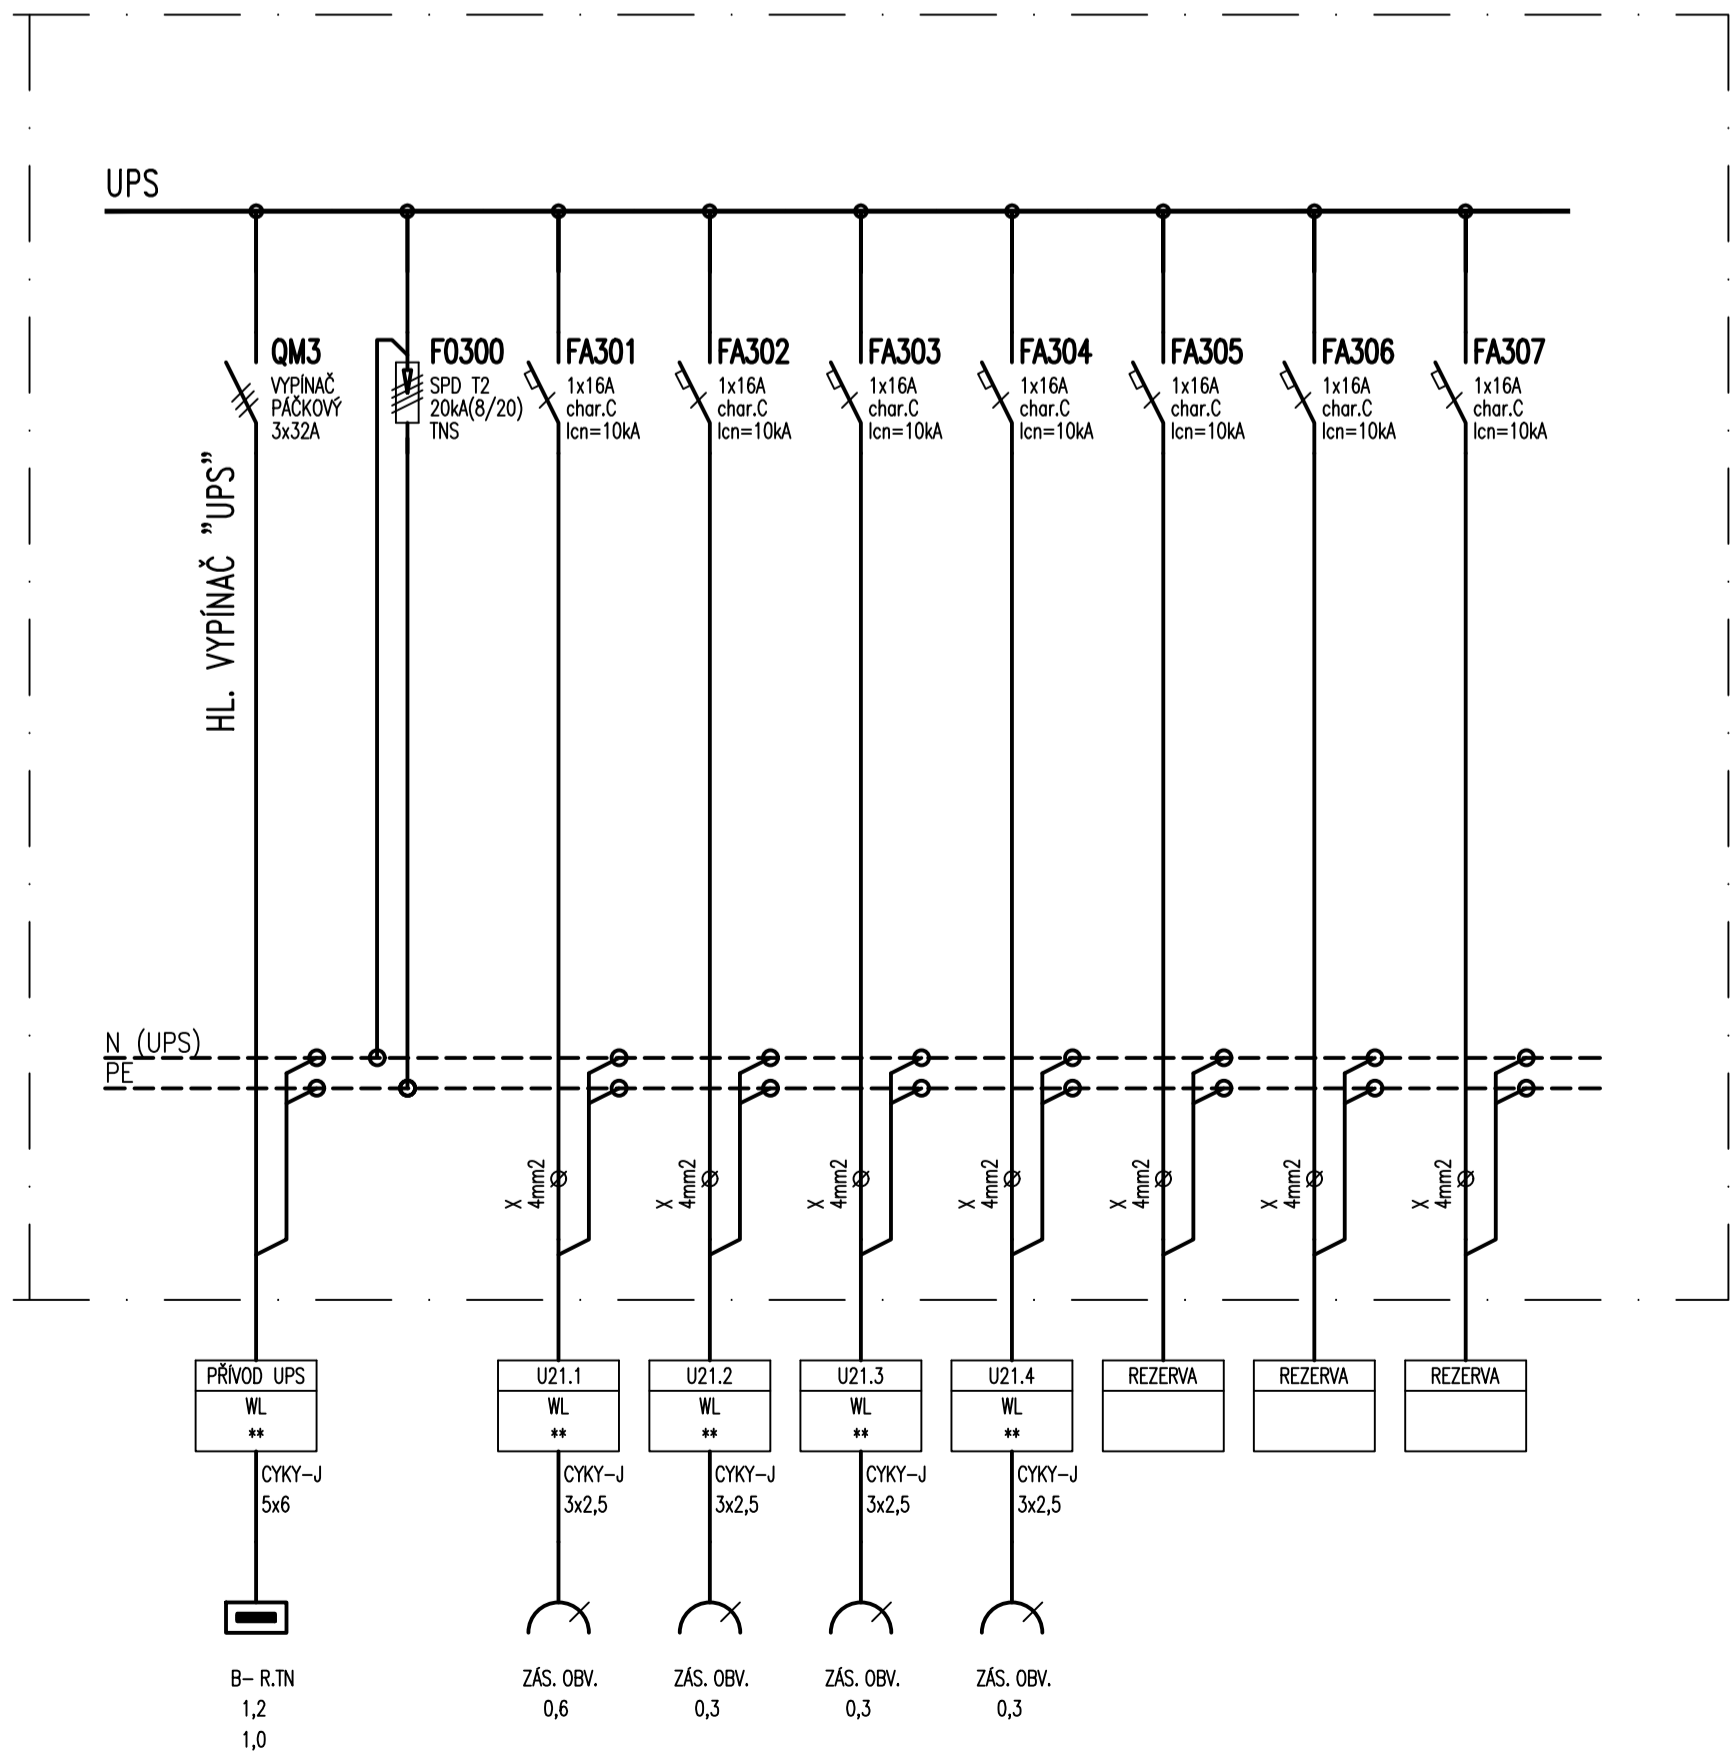


Rozvaděč B-RMD-3.2

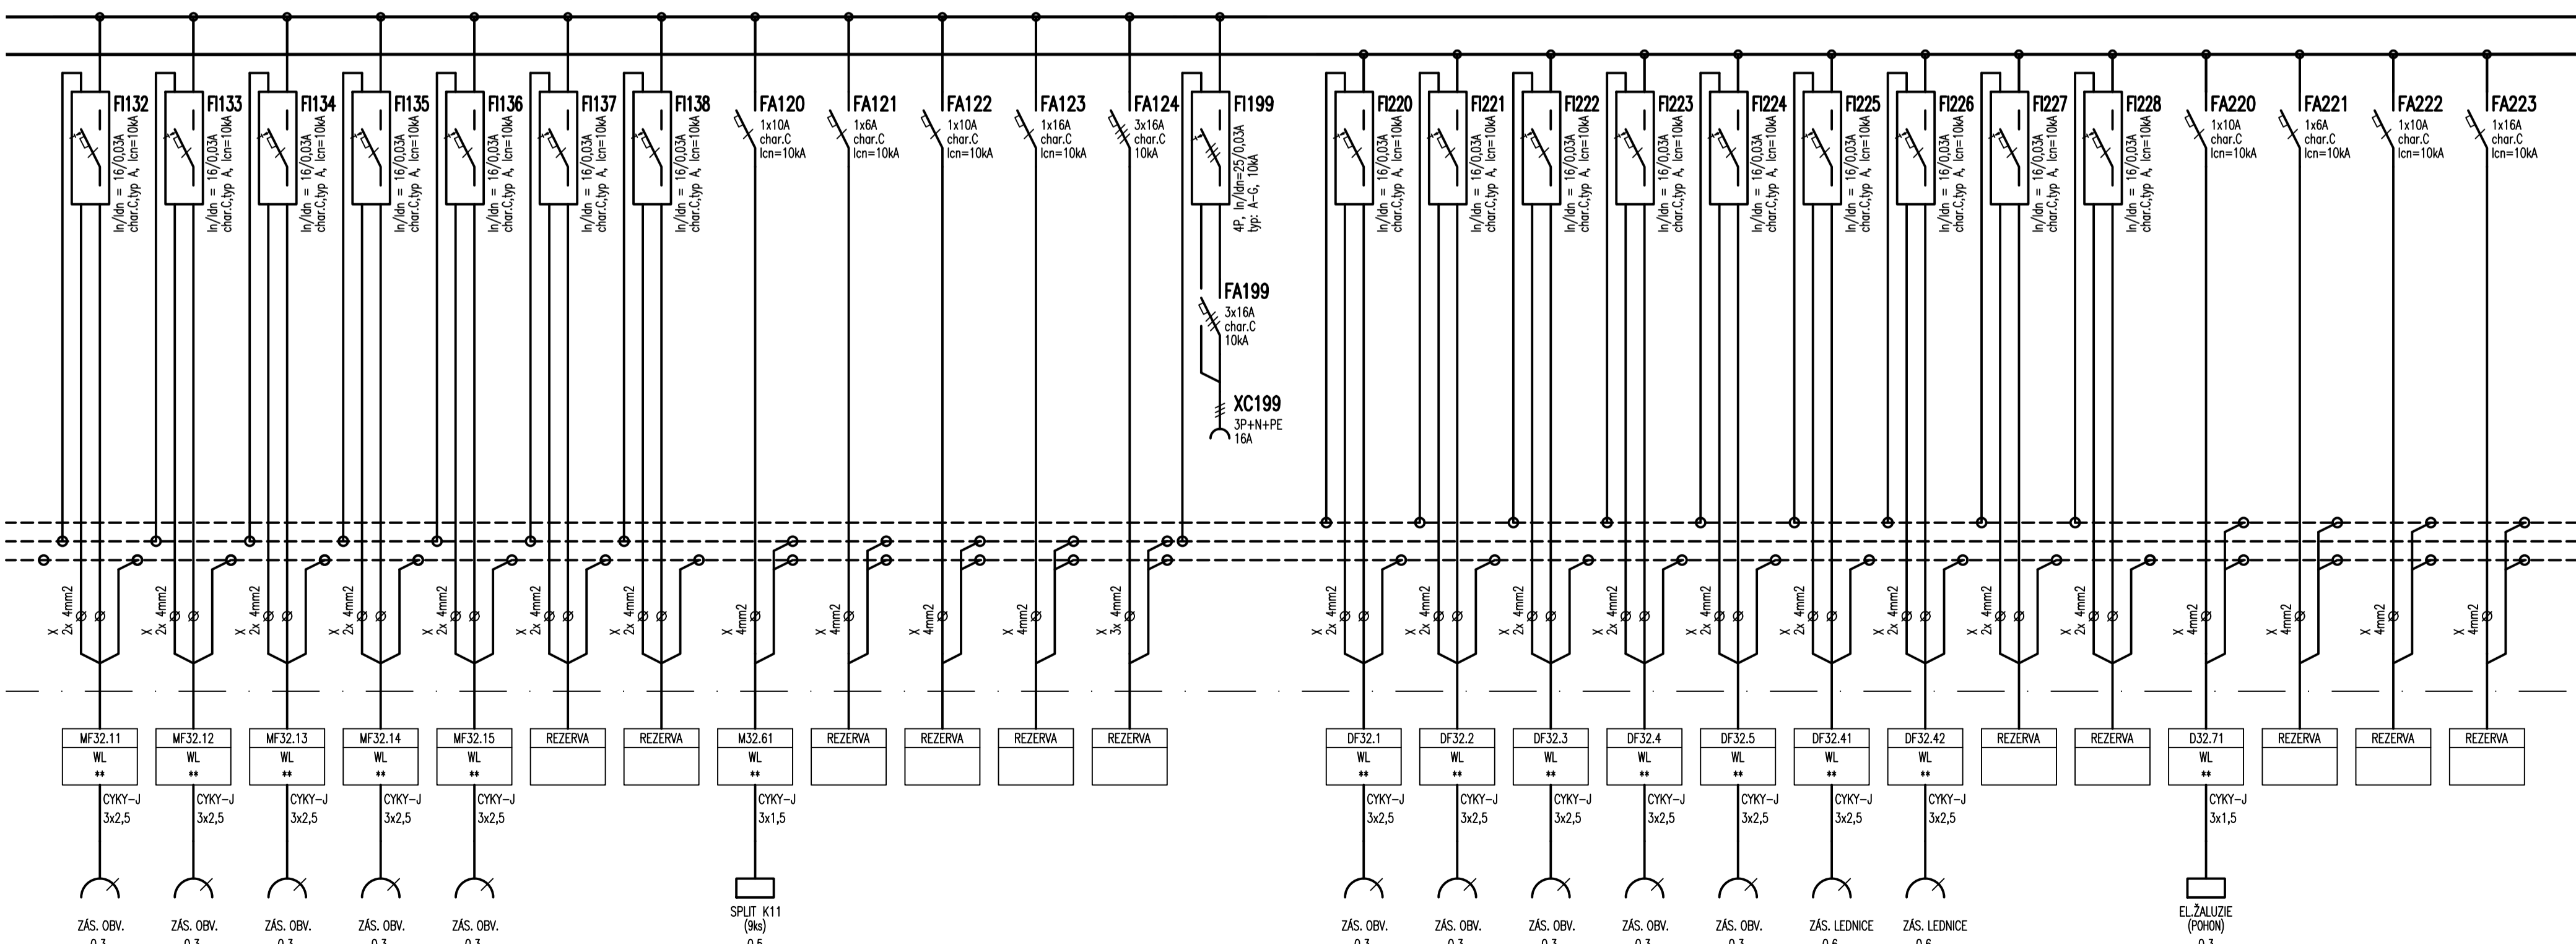

ROZVADEČ:
PROVEDENÍ: OCELOPLECHOVÁ SKŘÍŇ VESTAVNÁ DO NIKY
KRYTÍ: IP43/20
ROZMĚR NIKY: 800 x 1800 x 250 mm (š x v x h)
PARAPET NIKY: 200 mm
PRÍVODY: HOREM
VÝVODY: HOREM
BARVA: DLE PD INTERIÉRU A POŽADAVKU ARCHITEKTA

Signálky osazené na dveřích skříně rozvaděče:

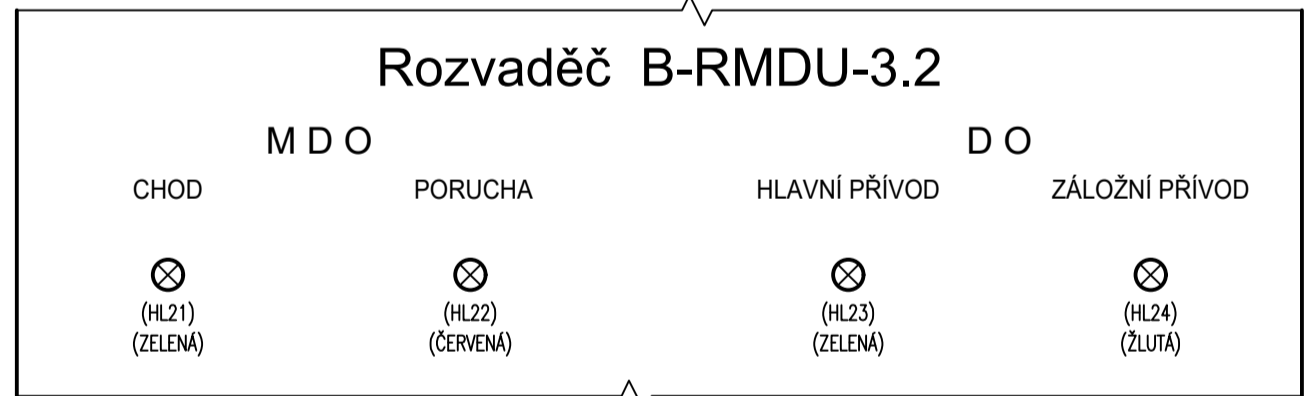

ROZVODNÁ SOUSTAVA: TN-S, 3+N+PE, 3x 230/400V, 50Hz
OCHRANA PŘED ÚRAZEM EL.PROUDEM: AUTOMATICKÉ ODPOJENÍ OD ZDROJE

D1.03 Dostavba budovy OKB
D1.03.4g Silnoproudá elektrotechnika

TENTO VÝKRES A JEHO DETAILY JSOU MAJETKEM ZHOTOVITELE A NESMÍ BÝT POUŽIT CELÝ

ANÍ ZPRAVIL BEZ JEHO PÍSÉMNOHO SOHLASU (DLE ZÁKONA Č. 121/2001 Sb.).			
ZPRAVITEL DLOČI ČASTE: ATELIER PETR V.O.S., Mrštíkova 12, 586 01 Jihlava			
VEDOUČÍ PROJEKTANT	VYPRACOVAL	KONTROLOVAL	
ING.AŘCH. J. HOMOLKA, PSC.	ING.AŘCH. ING. ŠKAREK	ING. PETR GREVAŘE	
GENERALNÍ PROJEKTANT: ATELIER PETR v.o.s., Mrštíkova 12, 586 01 Jihlava			
VEDOUČÍ PROJEKTANT	HLAVNÍ INŽENÝR PROJEKTU		
ING.AŘCH. JAROMÍR HOMOLKA, PSC.	ING. VIKTOR ŠLAPAL		
INVESTOR: Královéhradecký kraj, Pivovarské náměstí 1245, Hradec Králové			

OBLASTNÍ NEMOCNICE TRUTNOV a.s.
KONSOLIDOVANÉ LABORATOŘE A TRANSFUZNÍ ODDĚLENÍ

Rozvaděč B-RMDU-3.2

	ČÍSLO PARÉ
--	------------

1	2	
---	---	---	---	---	---	---	---	---	----	----	-----	-----	

--	--

Mršlíkova 12, 586 01, Jihlava
tel.: +420 567 312 451-4, fax: +420 567

Presented by

FORMÁT	8x A4
--------	-------

DATUM	07 / 20
STUPEŇ	DPS
PRŮBĚH	

ZAK. ČÍSLO	A 20-15
MĚŘÍTKO	Č. VÝKRESU
	D1 03 4a

01.03.49