



STŘECHA

3. NP

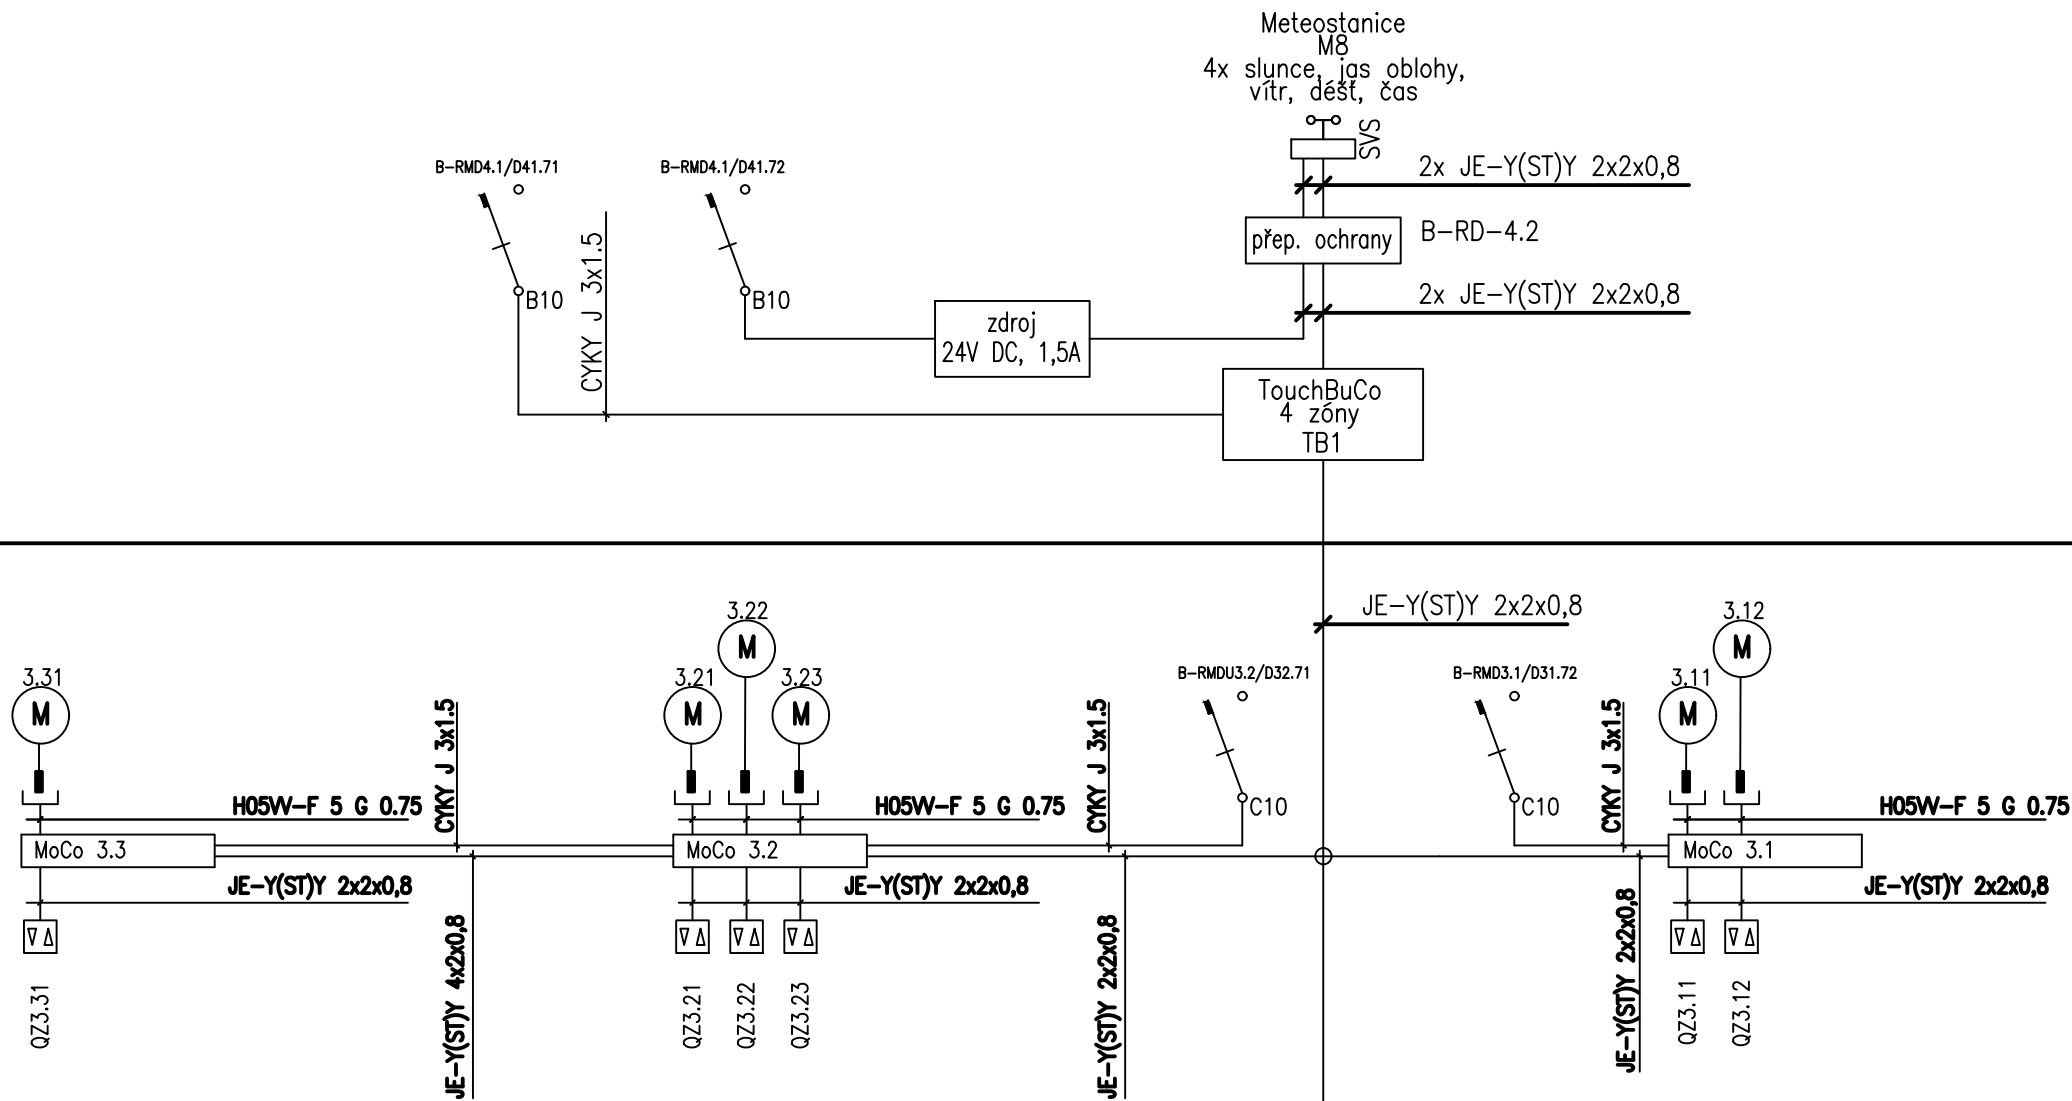

2. NP

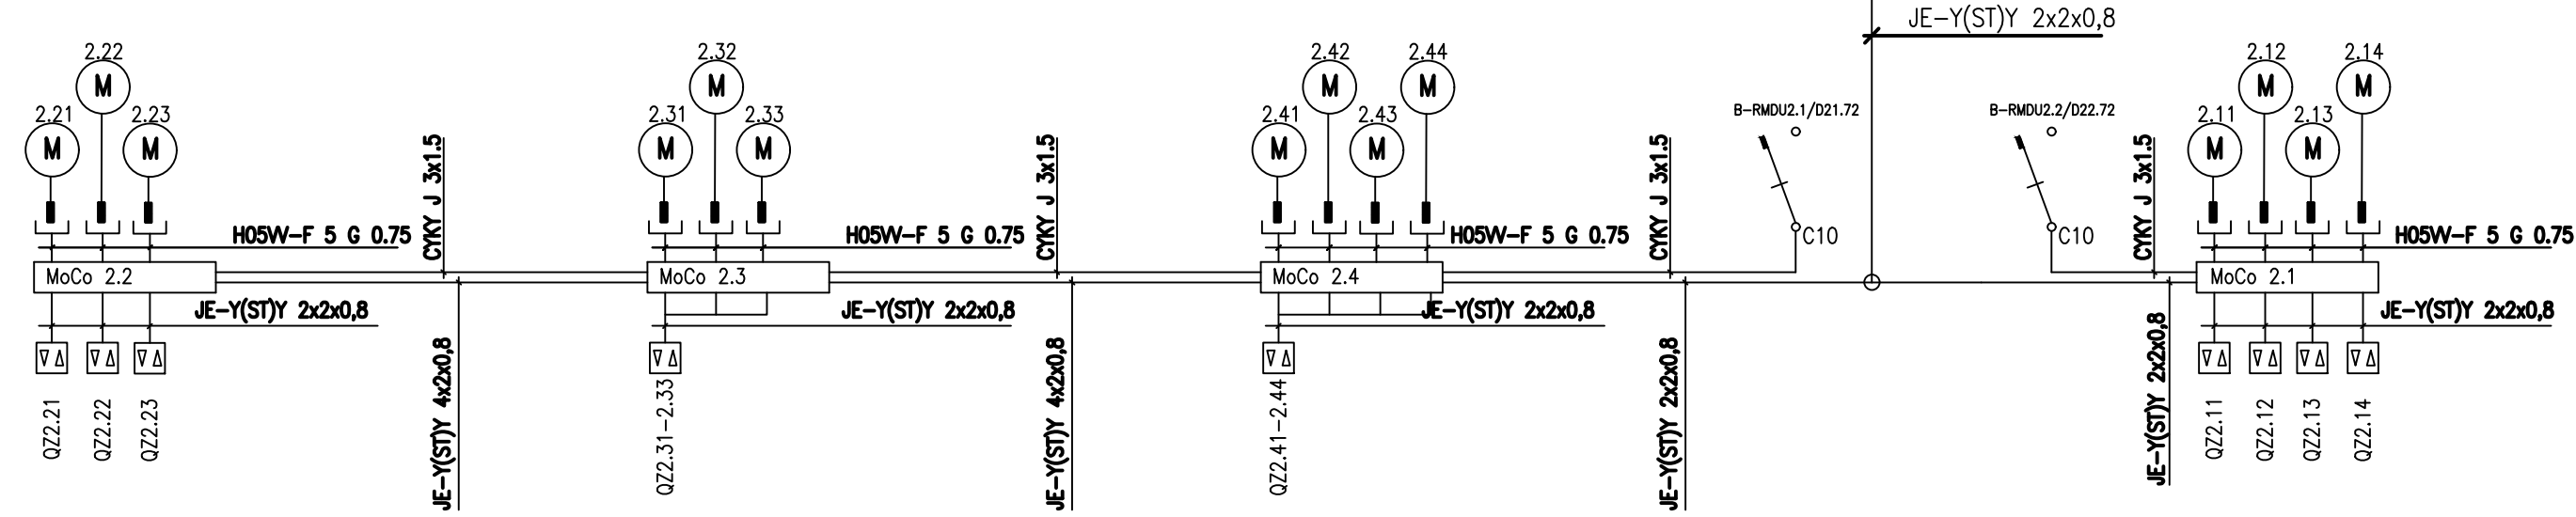

LEGENDA

	M – motor žaluzie vč. konektoru 230V AC, 50Hz, 120W
	Spínací jednotka motoru žaluzie
	Žaluziový tlačítkový ovladač bez blokace a aretace řazení 1/0 + 1/0, osadit do instalační krabice KP 68
	Centrální řídicí jednotka se 7” dotykovým displejem pro řízení 1 až 4 zón. Řešení pro motor controllery, které je možné volně přiřazovat k zónám. Automatické řízení pomocí kompaktního čidla M8. Umístění na stěně, napájení 230V, možné spojení s LAN (dodávka žaluzií) Zapojení viz schéma zapojení ovládání žaluzií.
	Meteostanice M8: 4x sluneční čidlo, 1x čidlo jasu, 1x čidlo větru, 1x čidlo vnější teploty, 1x čidlo deště, 1x přijímač přesného času – napájení 24V DC, 230 mA

ROZVODNÁ SOUSTAVA: TN–C–S, 3+N+PE, 3x 230/400V, 50Hz

OCHRANA PŘED ÚRAZEM EL. PROUDEM: AUTOMATICKÉ ODPOJENÍ OD ZDROJE
DOPLŇUJÍCÍ OCHRANNÉ POSPOJOVÁNÍ

D1.03 Dostavba budovy OKB
D1.03.4g Silnoproudá elektrotechnika

TENTO VÝKRES A JEHO DETAILS JSOU MAJETKEM ZHOTOVITELE A NESMÍ BÝT POUŽIT CELÝ ANI Z ČÁSTI BEZ JEHO PÍSEMNÉHO SOUHLASU (DLE ZÁKONA Č. 121/2000 Sb.).

ZPRACOVATEL DÍLČÍ ČÁSTI: ATELIER PENTA v.o.s., Mrštíkova 12, 586 01 Jihlava		
VEDOUcí PROJEKTANT	VYPRACOVAL	KONTROLOVAL
ING.ARCH. J. HOMOLKA, CSc.	ING. JACHA, ING. ŠKAREK	ING. PETR KREMLAČEK
GENERÁLNÍ PROJEKTANT: ATELIER PENTA v.o.s., Mrštíkova 12, 586 01 Jihlava		
VEDOUcí PROJEKTANT	HLAVNÍ INŽENÝR PROJEKTU	
ING.ARCH. JAROMÍR HOMOLKA, CSc.	ING. VIKTOR ŠLAPAL	
INVESTOR : Královohradecký kraj, Pivovarské náměstí 1245, Hradec Králové		
NÁZEV AKCE: OBLASTNÍ NEMOCNICE TRUTNOV a.s. KONSOLIDOVANÉ LABORATOŘE A TRANSFUZNÍ ODDĚLENÍ Změna využití z nukleární medicíny na rehabilitační oddělení		
VÝKRES SCHÉMA NAPÁJENÍ A OVLÁDÁNÍ ŽALUZÍ		

FORMÁT	3 x A4
DATUM	07 / 2023
STUPENĚ	DPS
ZAK. ČÍSLO	A 20–15–P
MĚŘÍTKO	Č. VÝKRESU – D1.03.4g–51