POHLED P401

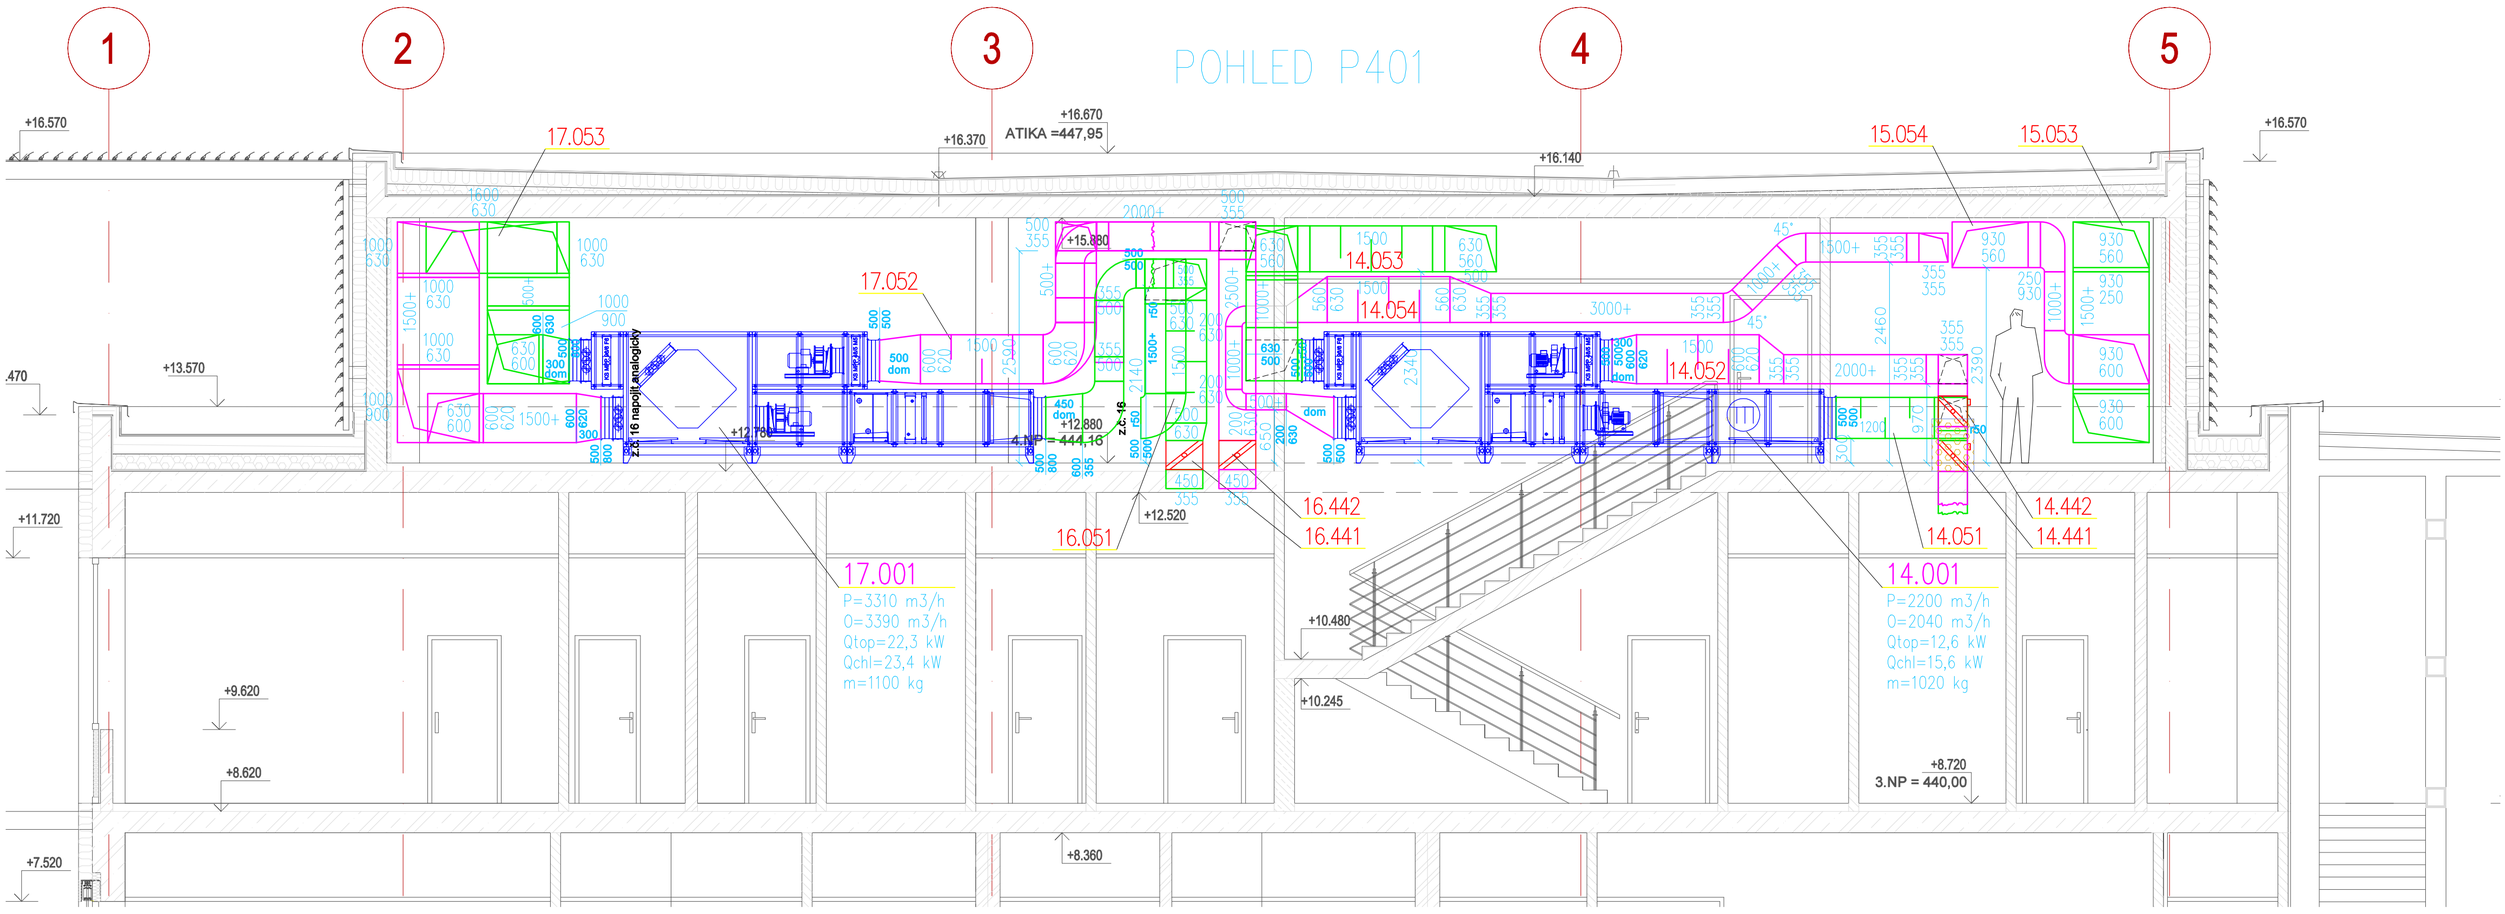

POHLED P402

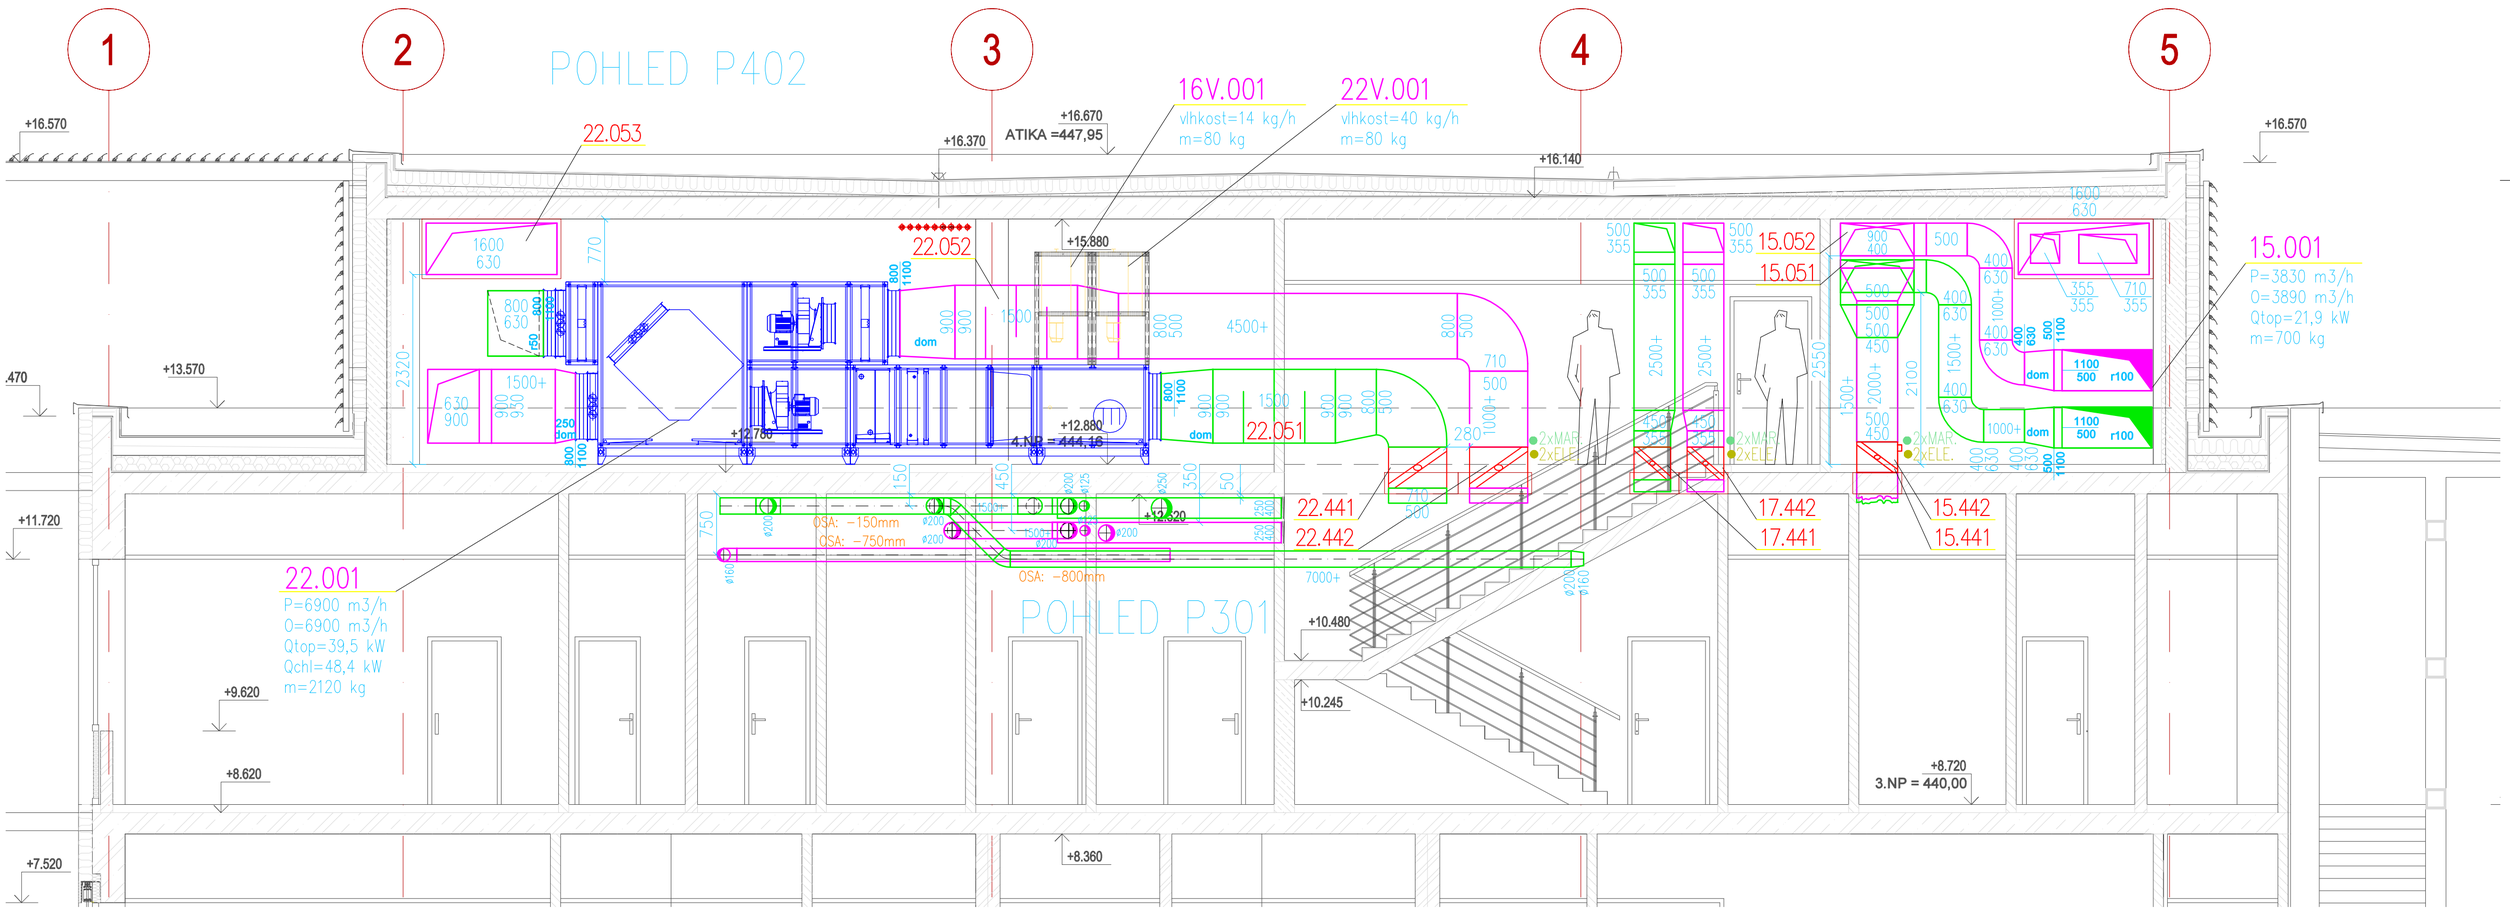

POHLED P403

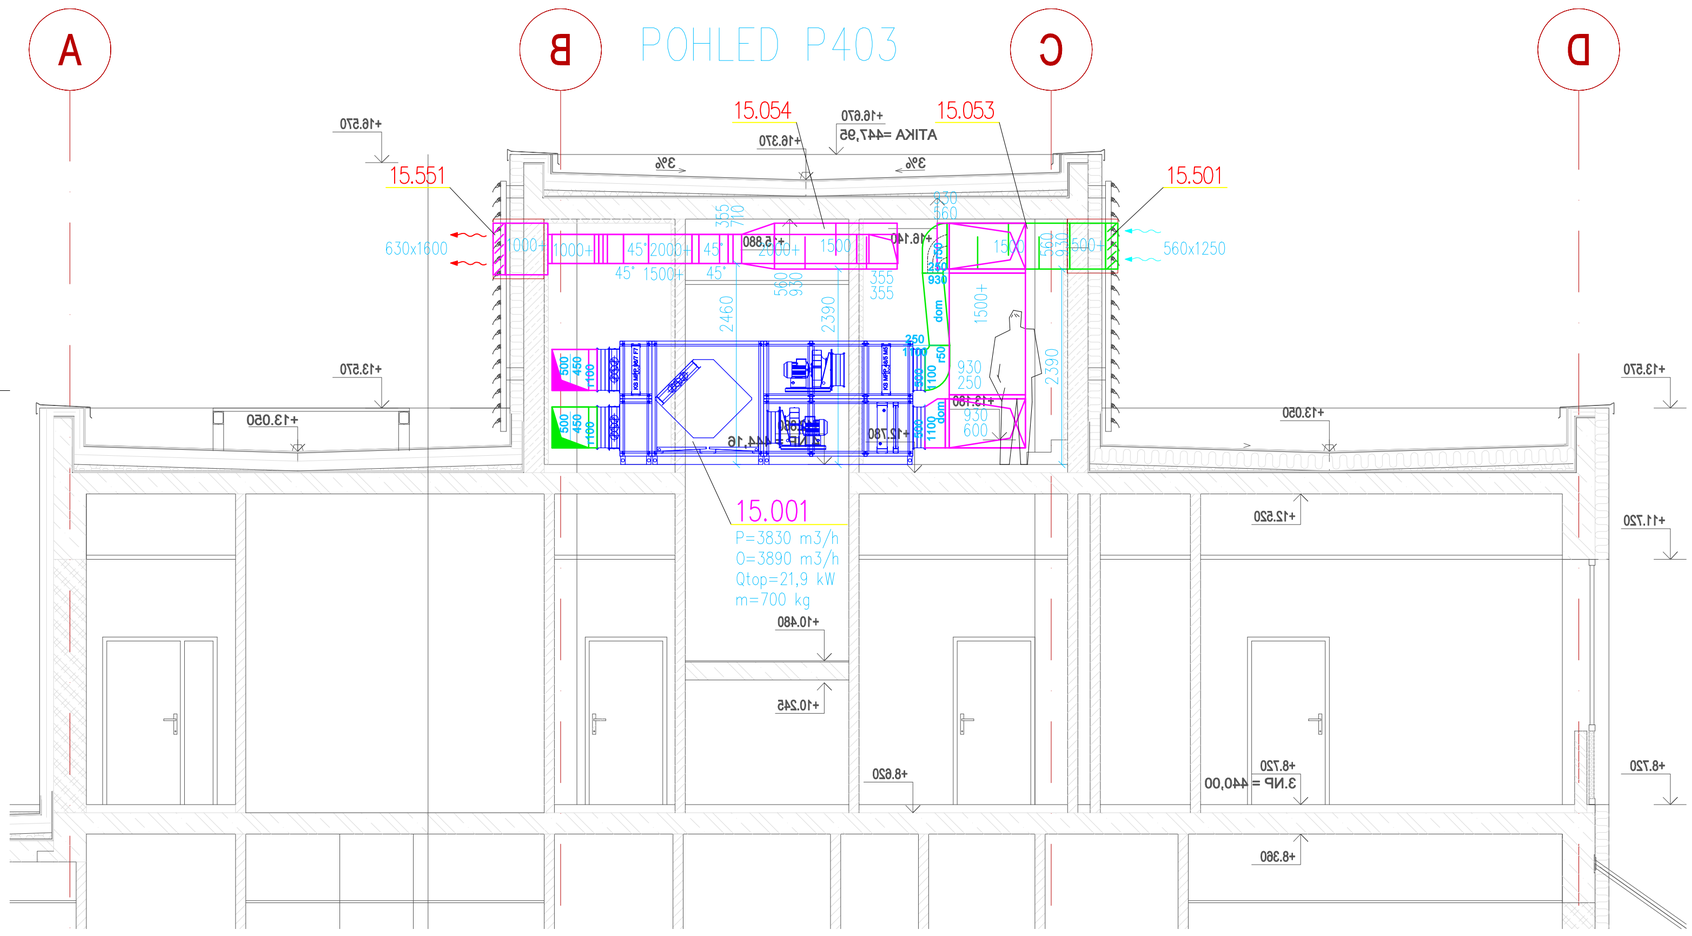

POHLED P101

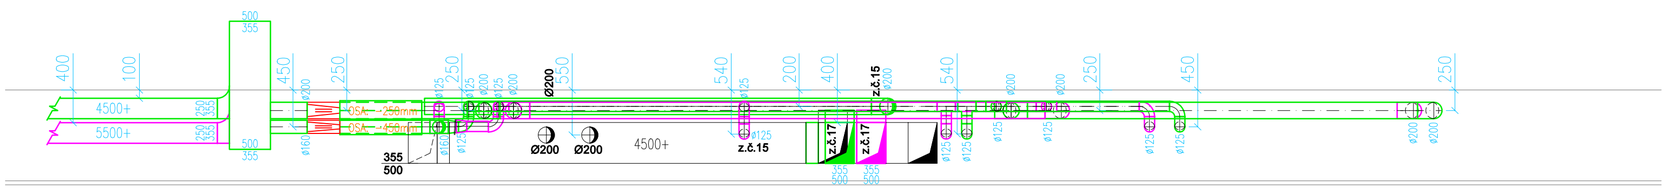

LEGENDA VZT

- PŘÍVODNÍ POTRUBÍ
- ODVODNÍ POTRUBÍ
- FLEXIBILNÍ, OHEBNÁ HADICE
- POŽÁRNÍ IZOLACE
- CU POTRUBÍ
- TLUMIČ HLUKU KRUHOVÝ
- OHEBNÝ TLUMIČ HLUKU
- TLUMIČ HLUKU 4-HRANNÝ
- VENKOVNÍ KONDENZAČNÍ CHLADÍCÍ JEDNOTKA
- VENTILÁTOR
- POŽÁRNÍ KLAPKA
- REGULÁTOR PRŮTOKU
- ZPĚTNÁ KLAPKA
- REGULAČNÍ KLAPKA
- PROTIDEŠŤOVÁ ŽALUZIE
- 510 PŘÍVOD / 460 ODVOD — MNOŽSTVÍ VZDUCHU V MÍSTNOSTI
- 14.001 P=2200m3/h O=2040m3/h — POZICE JEDNOTKY
- 14.052 — POZICE ELEMENTŮ
- 150m3/h — MNOŽSTVÍ VZDUCHU
- ø160 — KÓTY POTRUBÍ
- MAR. — POŽADAVEK NA PROFESI MAR
- ELE. — POŽADAVEK NA PROFESI ELE
- ZTI. — POŽADAVEK NA PROFESI ZTI
- ÚT. — POŽADAVEK NA PROFESI ÚT
- EPS. — POŽADAVEK NA PROFESI EPS

POZNÁMKY:

Náhrada odvedeného vzduchu bude zajištěna dveřními mřížkami, kterými budou osazeny dveře hygienických zázemí (WC, sprchy, úklid, šatny a sklady), alternativa podřezáním dveří u náhrady do 100m3/h.
Dveřní mřížky jsou dodávkou stavby.
Izolace jsou popsány v technické zprávě (kapitola, dle obsahu TZ).
Kde není možné umístit protipožární klapku přesně do protipožárního předělu, bude potrubí protipožárně izolováno v délce od protipožárního předělu až po protipožární klapku.
Stavba zajistí přístup ke všem zařízením VZT, regulátorům průtoku, regulačním a požárním klapkám, které jsou umístěny nad podhledem, pomocí revizních otvorů, případně přes volnou kazetu podhledu.
PPK osadit dle normativních požadavků a montážních pokynů výrobce.
Křížení VZT potrubí mimo příruby, možnost lokálního snížení tepelné izolace.
Polohové a výškové umístění zařízení, distribučních prvků, potrubních tras bude před započetím montážních prací odsouhlaseno autorským dozorem.

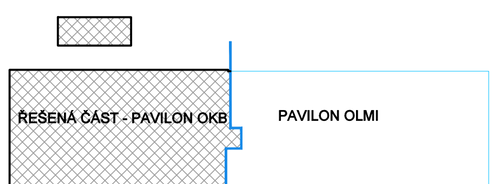

± 0.0 = 431,280

ČÍSLO PARÉ

D1.03 DOSTAVBA BUDOVY OKB
D1.03.4c VZDUCHOTECHNIKA A CHLAZENÍ

TENTO VÝKRES A JEHO DETAILY JSOU MAJETKEM ZHOTOVITELE A NESMÍ BÝT POUŽIT CELÝ ANI Z ČÁSTI BEZ JEHO PÍSEMNÉHO SOUHLASU (DLE ZÁKONA Č. 121/2000 Sb.).

ZPRACOVATEL DÍLČÍ ČÁSTI: FourClima s.r.o., Trnkova 3070/150a, 628 00 Brno-Líšeň		
VEDOUCÍ PROJEKTANT	VYPRACOVAL	KONTROLOVAL
ING. PETR AUF	ING. MILAN ŠTANTEJSKÝ	ING. JIŘÍ HÁJEK

FourClima
Trnkova 3070/150a
Brno - Líšeň 628 00
FourClima s.r.o.

GENERÁLNÍ PROJEKTANT: PENTA PROJEKT s.r.o., Mrštíkova 12, 586 01 Jihlava	
VEDOUCÍ PROJEKTANT	HLAVNÍ INŽENÝR PROJEKTU
ING.ARCH. JAROMÍR HOMOLKA, CSc.	ING. VIKTOR ŠLAPAL
INVESTOR: Královehradecký kraj, Pivovarské náměstí 1245, Hradec Králové	

penta
Mrštíkova 12, 586 01, Jihlava
tel.: +420 567 312 451-4, fax: +420 567 3124 55

NÁZEV AKCE:

OBLASTNÍ NEMOCNICE TRUTNOV a.s.
KONSOLIDOVANÉ LABORATOŘE A TRANSFUZNÍ ODDĚLENÍ

FORMÁT	9x A4
DATUM	7 / 2023
STUPEŇ	DPS
ZAK. ČÍSLO	A 20-15-P
MĚŘÍTKO	1 : 50
Č. VÝKRESU	D1.03.4c-08

VÝKRES: **POHLEDY**