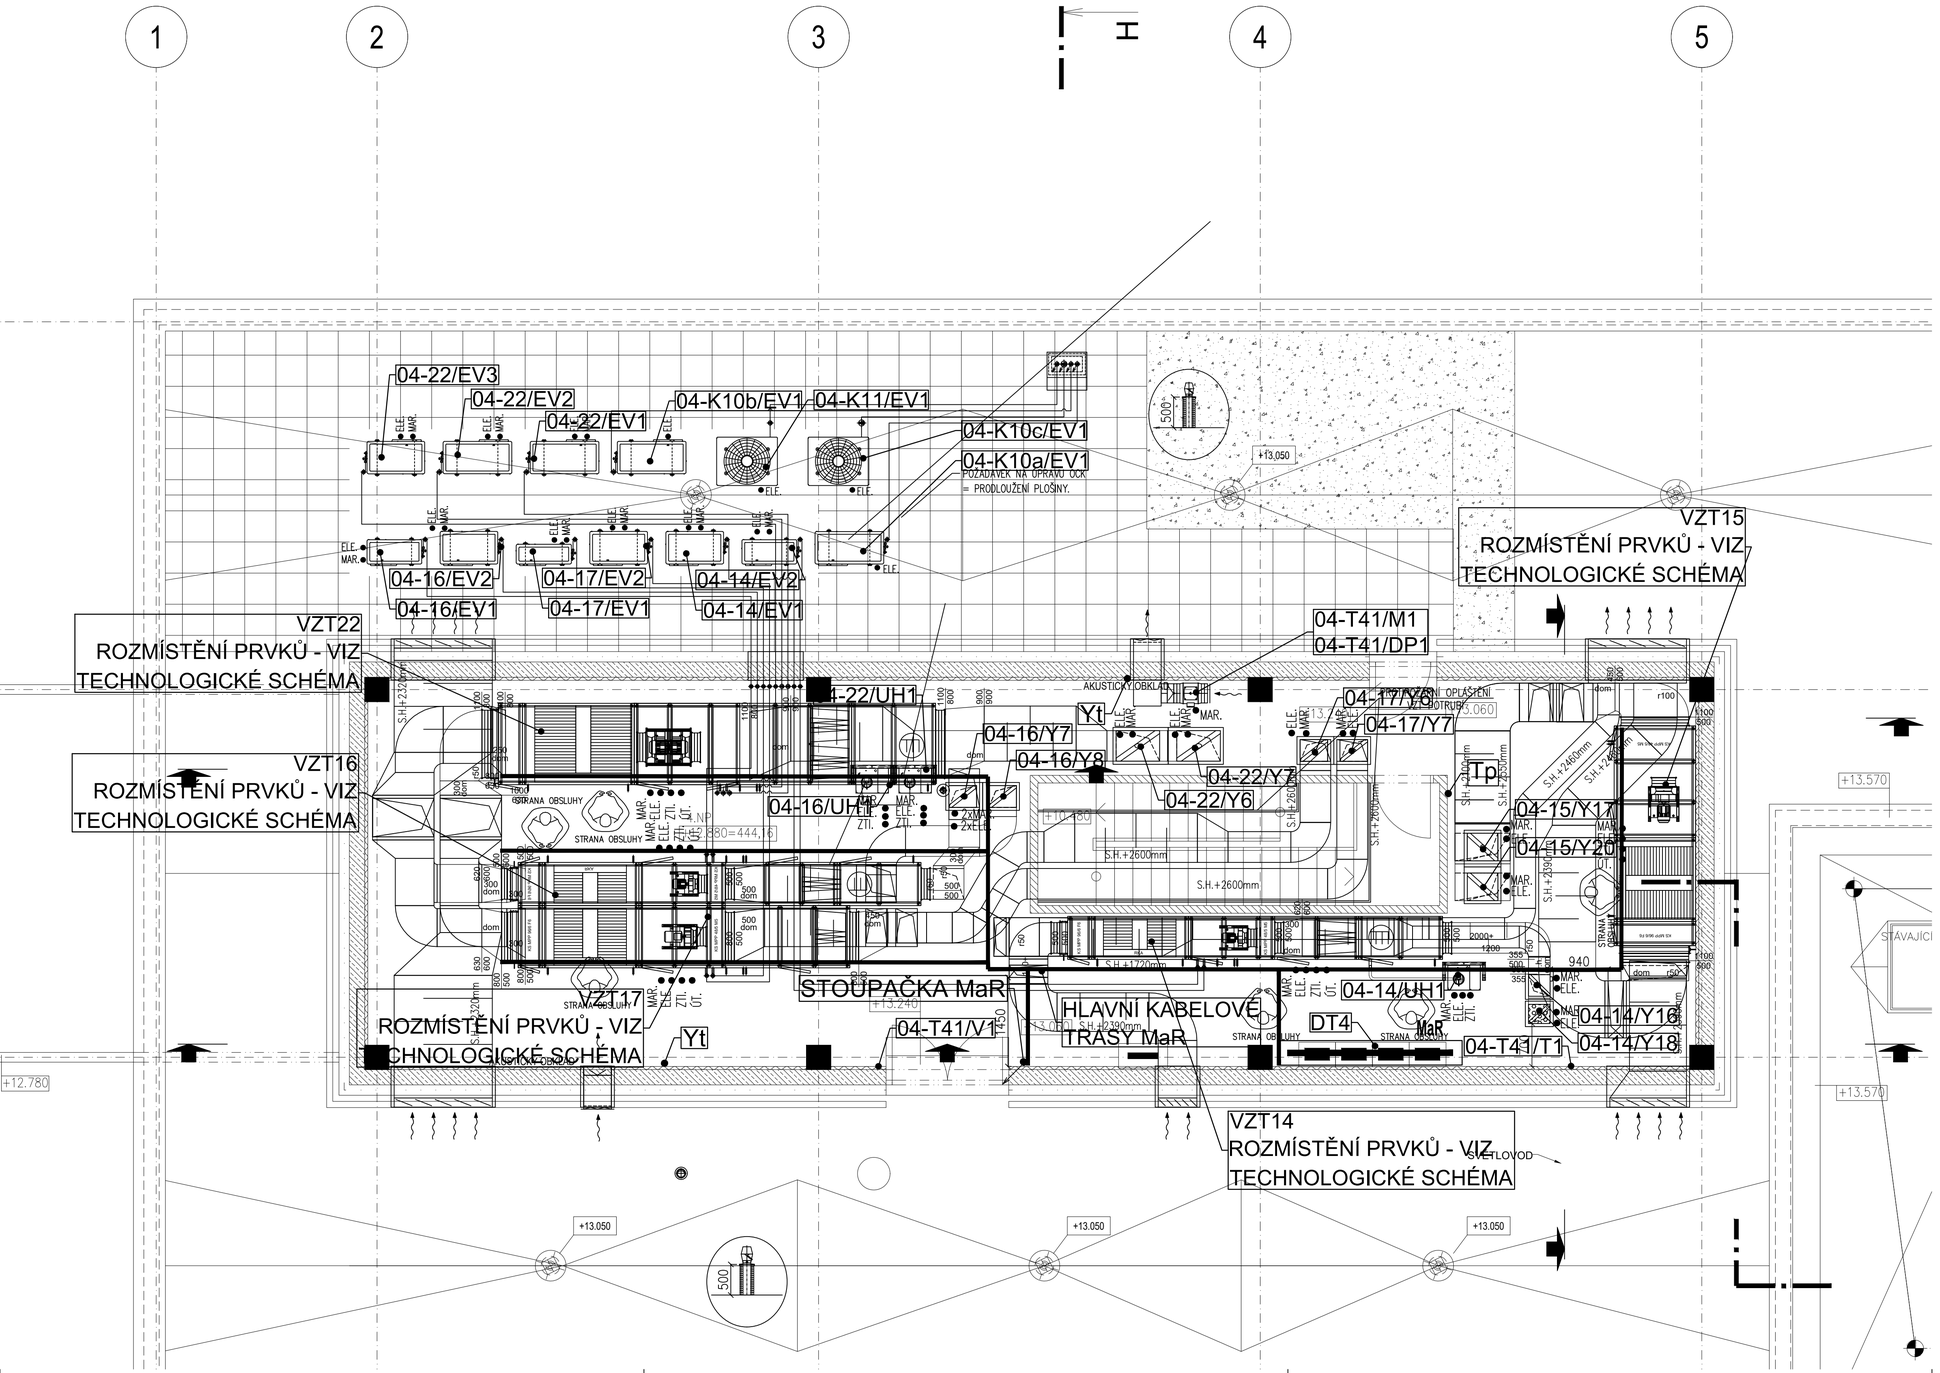

LEGENDA MÍSTNOSTÍ

Č.M.	NÁZEV MÍSTNOSTI	PLOCHA (M2)
401	VZT	122,00
402	SCHODIŠTĚ	15,30

LEGENDA VZT

- PŘÍVODNÍ POTRUBÍ
- ODVODNÍ POTRUBÍ
- FLEXIBILNÍ, OHEBNÁ HADICE
- CU POTRUBÍ
- TLUMIČ HLUKU KRUHOVÝ
- TLUMIČ HLUKU 4-HRANNÝ
- VENKOVNÍ KONDENZAČNÍ CHLADÍCÍ JEDNOTKA
- VNITŘNÍ NÁSTĚNNÁ JEDNOTKA
- VENTILÁTOR
- POŽÁRNÍ KLAPKA
- REGULÁTOR PRŮTOKU
- ZPĚTNÁ KLAPKA
- PŘÍVODNÍ ANEMOSTAT
- PŘÍVODNÍ VÝUSTKA
- ODVODNÍ VÝUSTKA
- TALÍŘOVÝ VENTIL
- PROTIDEŠŤOVÁ ŽALUZIE
- PŘÍVOD / ODVOD — MNOŽSTVÍ VZDUCHU V MÍSTNOSTI
- POZICE JEDNOTKY
- MNOŽSTVÍ VZDUCHU
- KÓTY POTRUBÍ
- MAR. — POŽADAVEK NA PROFESI MAR
- ELE. — POŽADAVEK NA PROFESI ELE
- ZTI. — POŽADAVEK NA PROFESI ZTI
- ÚT. — POŽADAVEK NA PROFESI ÚT

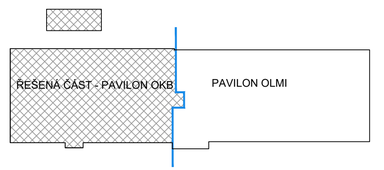

± 0.0 = 431,280

ČÍSLO PARÉ

D1.03 DOSTAVBA BUDOVY OKB
D1.03.4d MĚŘENÍ A REGULACE

TENTO VÝKRES A JEHO DETAILY JSOU MAJETKEM ZHOTOVITELE A NESMÍ BÝT POUŽIT CELÝ ANI Z ČÁSTI BEZ JEHO PÍSEMNÉHO SOUHLASU (DLE ZÁKONA Č. 121/2000 Sb.).

ZPRACOVATEL DÍLČÍ ČÁSTI:	----	
VEDOUCÍ PROJEKTANT	VYPRACOVAL	KONTROLOVAL
ING. PETR ČÁP	JAKUB MAREK	MILAN TUREK
	-	

DBD CONTROL SYSTEMS spol. s r.o.
PROMYSLOVÁ 211
391 37 CHOTOVINY-Černovsi Zahoří
tel. 381 275 531
fax 381 271 533
info@dbd.cz

GENERÁLNÍ PROJEKTANT:	PENTA PROJEKT s.r.o., Mrštíkova 12, 586 01 Jihlava
VEDOUCÍ PROJEKTANT	HLAVNÍ INŽENÝR PROJEKTU
ING.ARCH. JAROMÍR HOMOLKA, CSc.	ING. VIKTOR ŠLAPAL
INVESTOR: Královéhradecký kraj, Pivovarské náměstí 1245, Hradec Králové	

Mrštíkova 12, 586 01, Jihlava
tel.: +420 567 312 451-4, fax: +420 567 3124 55

NÁZEV AKCE: OBLASTNÍ NEMOCNICE TRUTNOV a.s. KONSOLIDOVANÉ LABORATOŘE A TRANSFUZNÍ ODDĚLENÍ	FORMÁT	10xA4
	DATUM	07/ 2023
	STUPEŇ	DPS
	ZAK. ČÍSLO	A 20-15-P
VÝKRES: PŮDORYS 4.NP	MĚŘÍTKO	1 : 50
	Č. VÝKRESU	D1.03.4d-07