


Rozvaděč B-RM-4.3

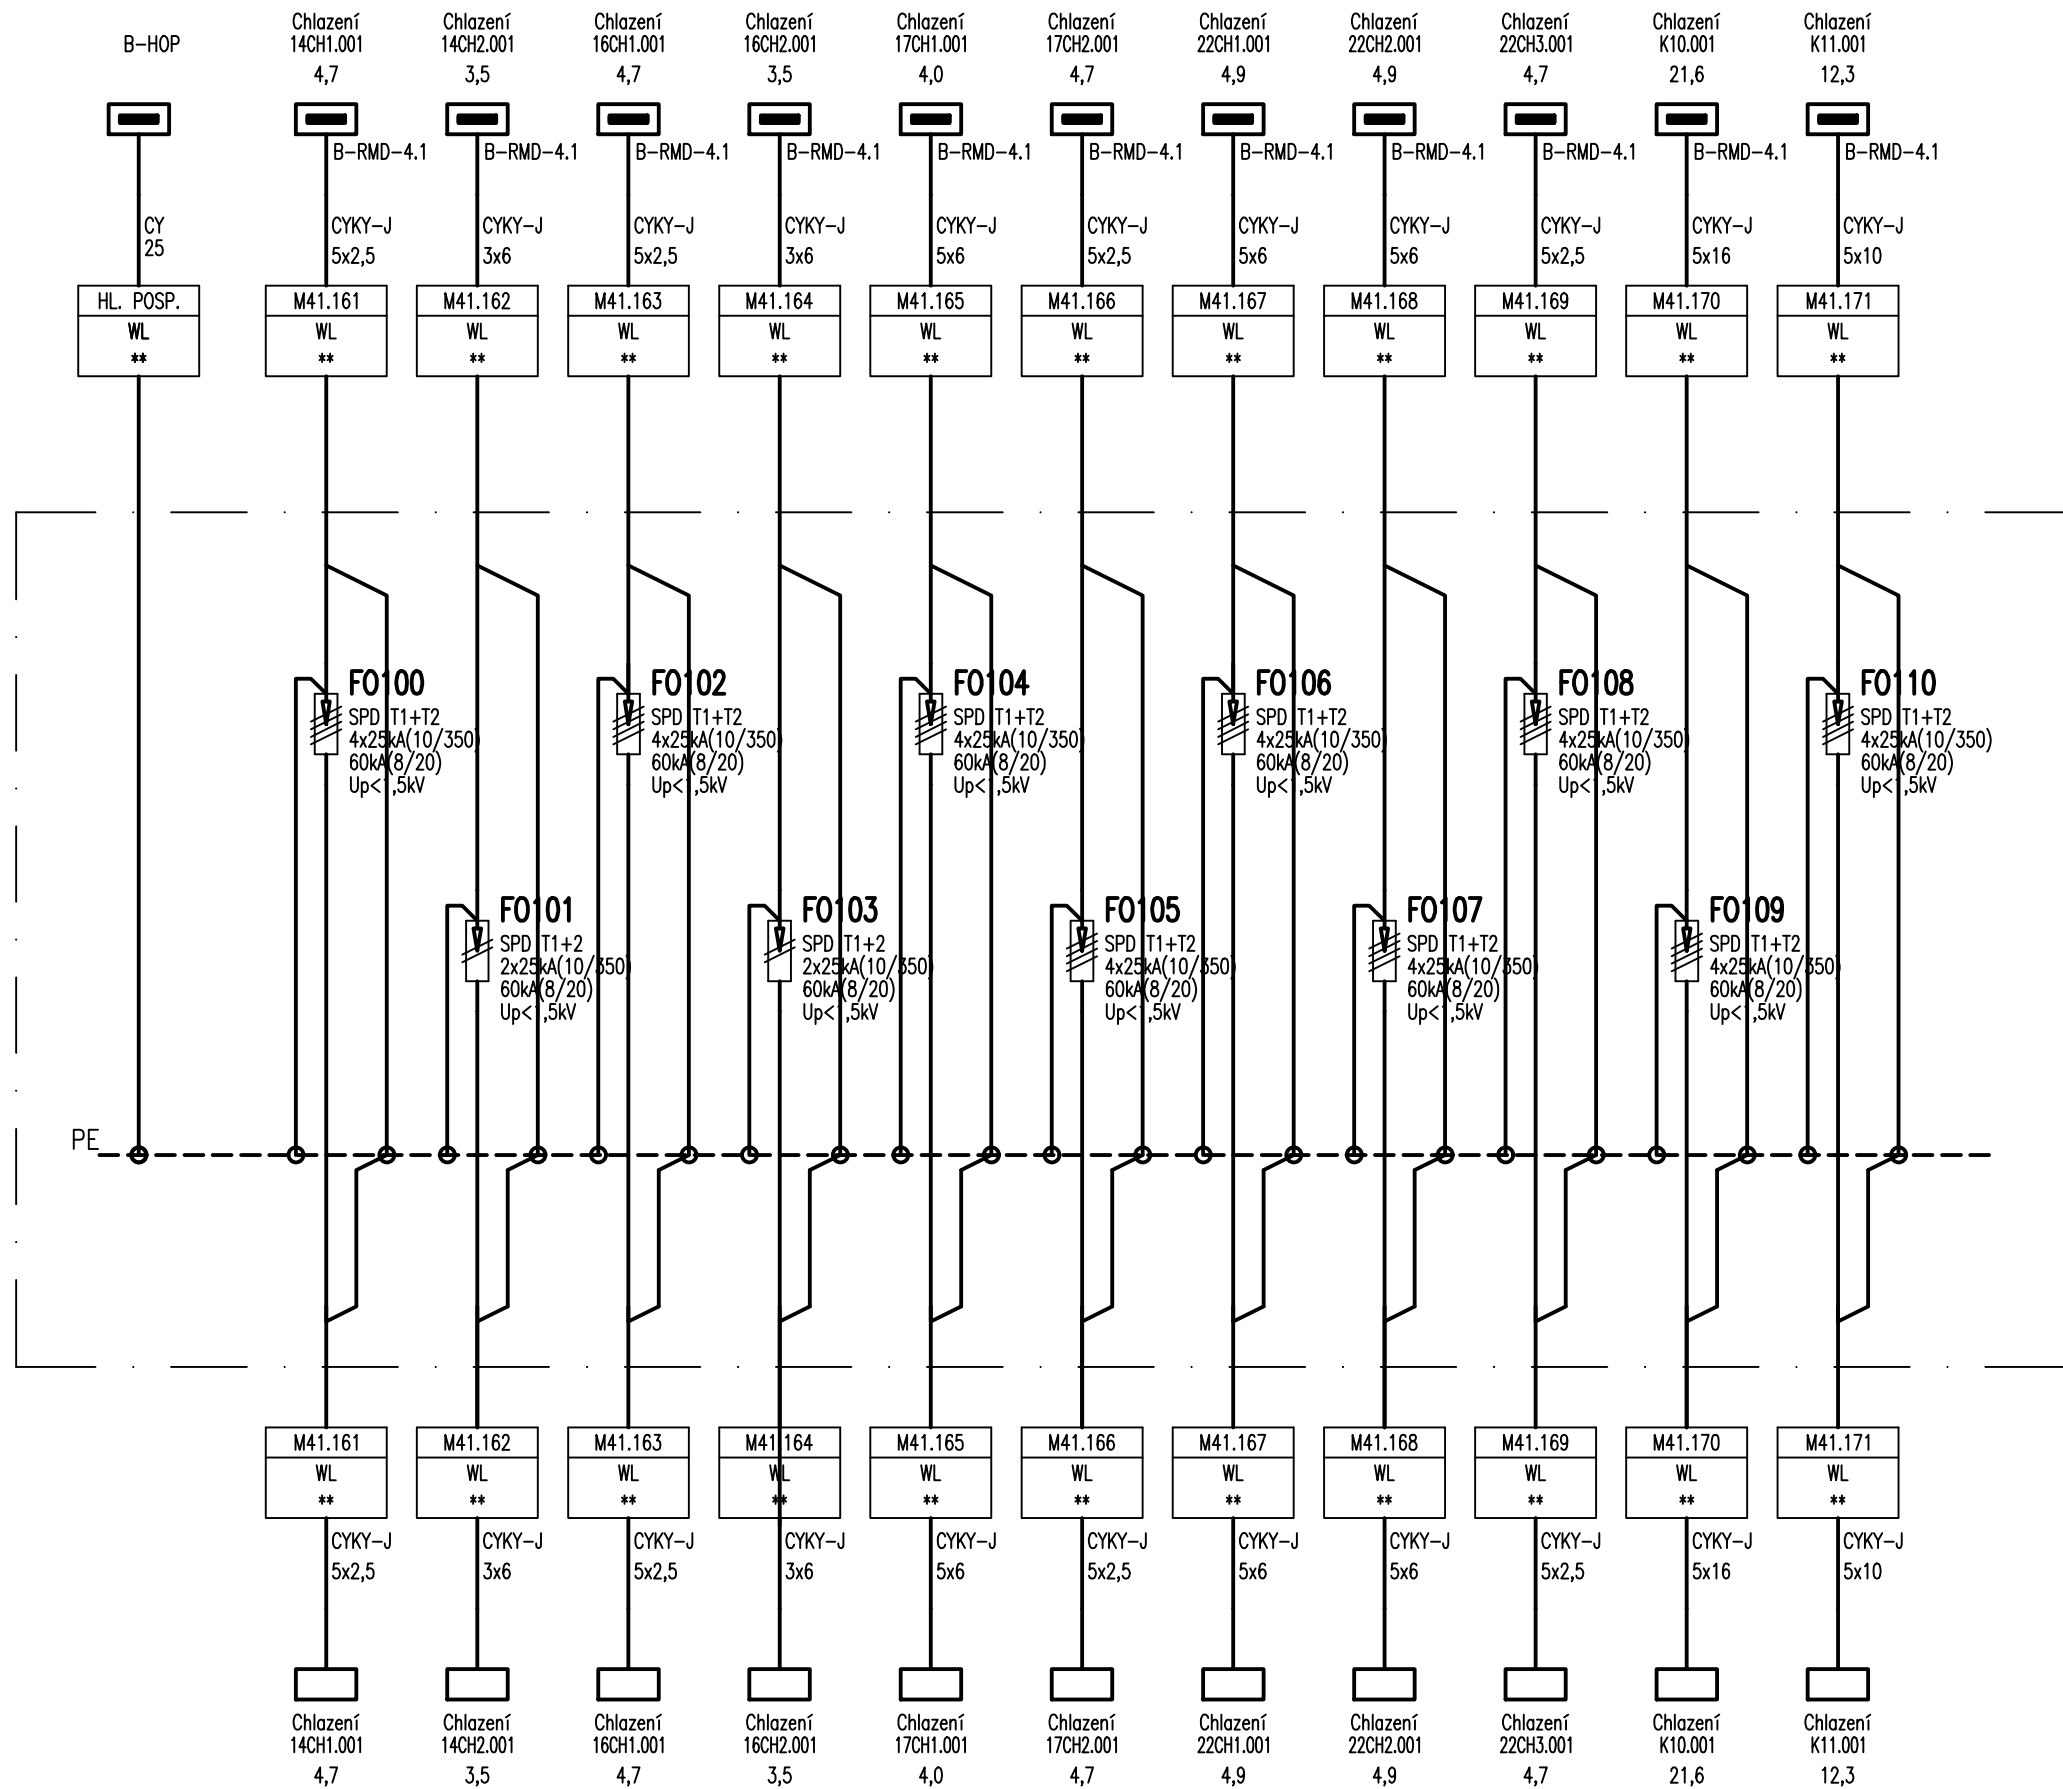

ROZVADĚČ:

PROVEDENÍ: OCELOPLECHOVÁ ROZVODNICE
KRYTÍ: IP43/20
ROZMĚR: 600 x 1200 x 250 mm
PŘÍVODY: HOREM
VÝVODY: SPODEM
BARVA: ŠEDÁ (RAL7035)

ROZVODNÁ SOUSTAVA: TN-S, 3+N+PE, 3x 230/400V, 50Hz
OCHRANA PŘED ÚRAZEM EL.PROUDEM: AUTOMATICKÉ ODPOJENÍ OD ZDROJE

D1.03 Dostavba budovy OKB
D1.03.4g Silnoproudá elektrotechnika

TENTO VÝKRES A JEHO DETAILY JSOU MAJETKEM ZHOTOVITELE A NESMÍ BÝT POUŽIT CELÝ ANI Z ČÁSTI BEZ JEHO PÍSEMNÉHO SOUHLASU (DLE ZÁKONA Č. 121/2000 Sb.).

ZPRACOVATEL DÍLČÍ ČÁSTI: ATELIER PENTA v.o.s., Mrštíkova 12, 586 01 Jihlava			<div></div> <div>Mrštíkova 12, 586 01, Jihlava tel.: +420 567 312 451-4, fax: +420 567 3124 55</div>	
VEDOUČÍ PROJEKTANT	VYPRACOVAL	KONTROLOVAL	<div></div> <div>Mrštíkova 12, 586 01, Jihlava tel.: +420 567 312 451-4, fax: +420 567 3124 55</div>	
ING.ARCH. J. HOMOLKA, CSc.	ING. ZACHA, ING. ŠKAREK	ING. PETR KREMPAČEK		
GENERÁLNÍ PROJEKTANT: ATELIER PENTA v.o.s., Mrštíkova 12, 586 01 Jihlava				
VEDOUČÍ PROJEKTANT	HLAVNÍ INŽENÝR PROJEKTU			
ING.ARCH. JAROMÍR HOMOLKA, CSc.	ING. VIKTOR ŠLAPAL			
INVESTOR: Královéhradecký kraj, Pivovarské náměstí 1245, Hradec Králové				
NÁZEV AKCE:			FORMÁT 3x A4	
OBLASTNÍ NEMOCNICE TRUTNOV a.s. KONSOLIDOVANÉ LABORATOŘE A TRANSFUZNÍ ODDĚLENÍ			DATUM 07 / 2023	
			STUPEŇ DPS	
			ZAK. ČÍSLO A 20-15-P	
VÝKRES	Rozvaděč B-RM-4.3		MĚŘITKO ---	Č. VÝKRESU D1.03.4g-46