



PODÉLNÝ ŘEZ

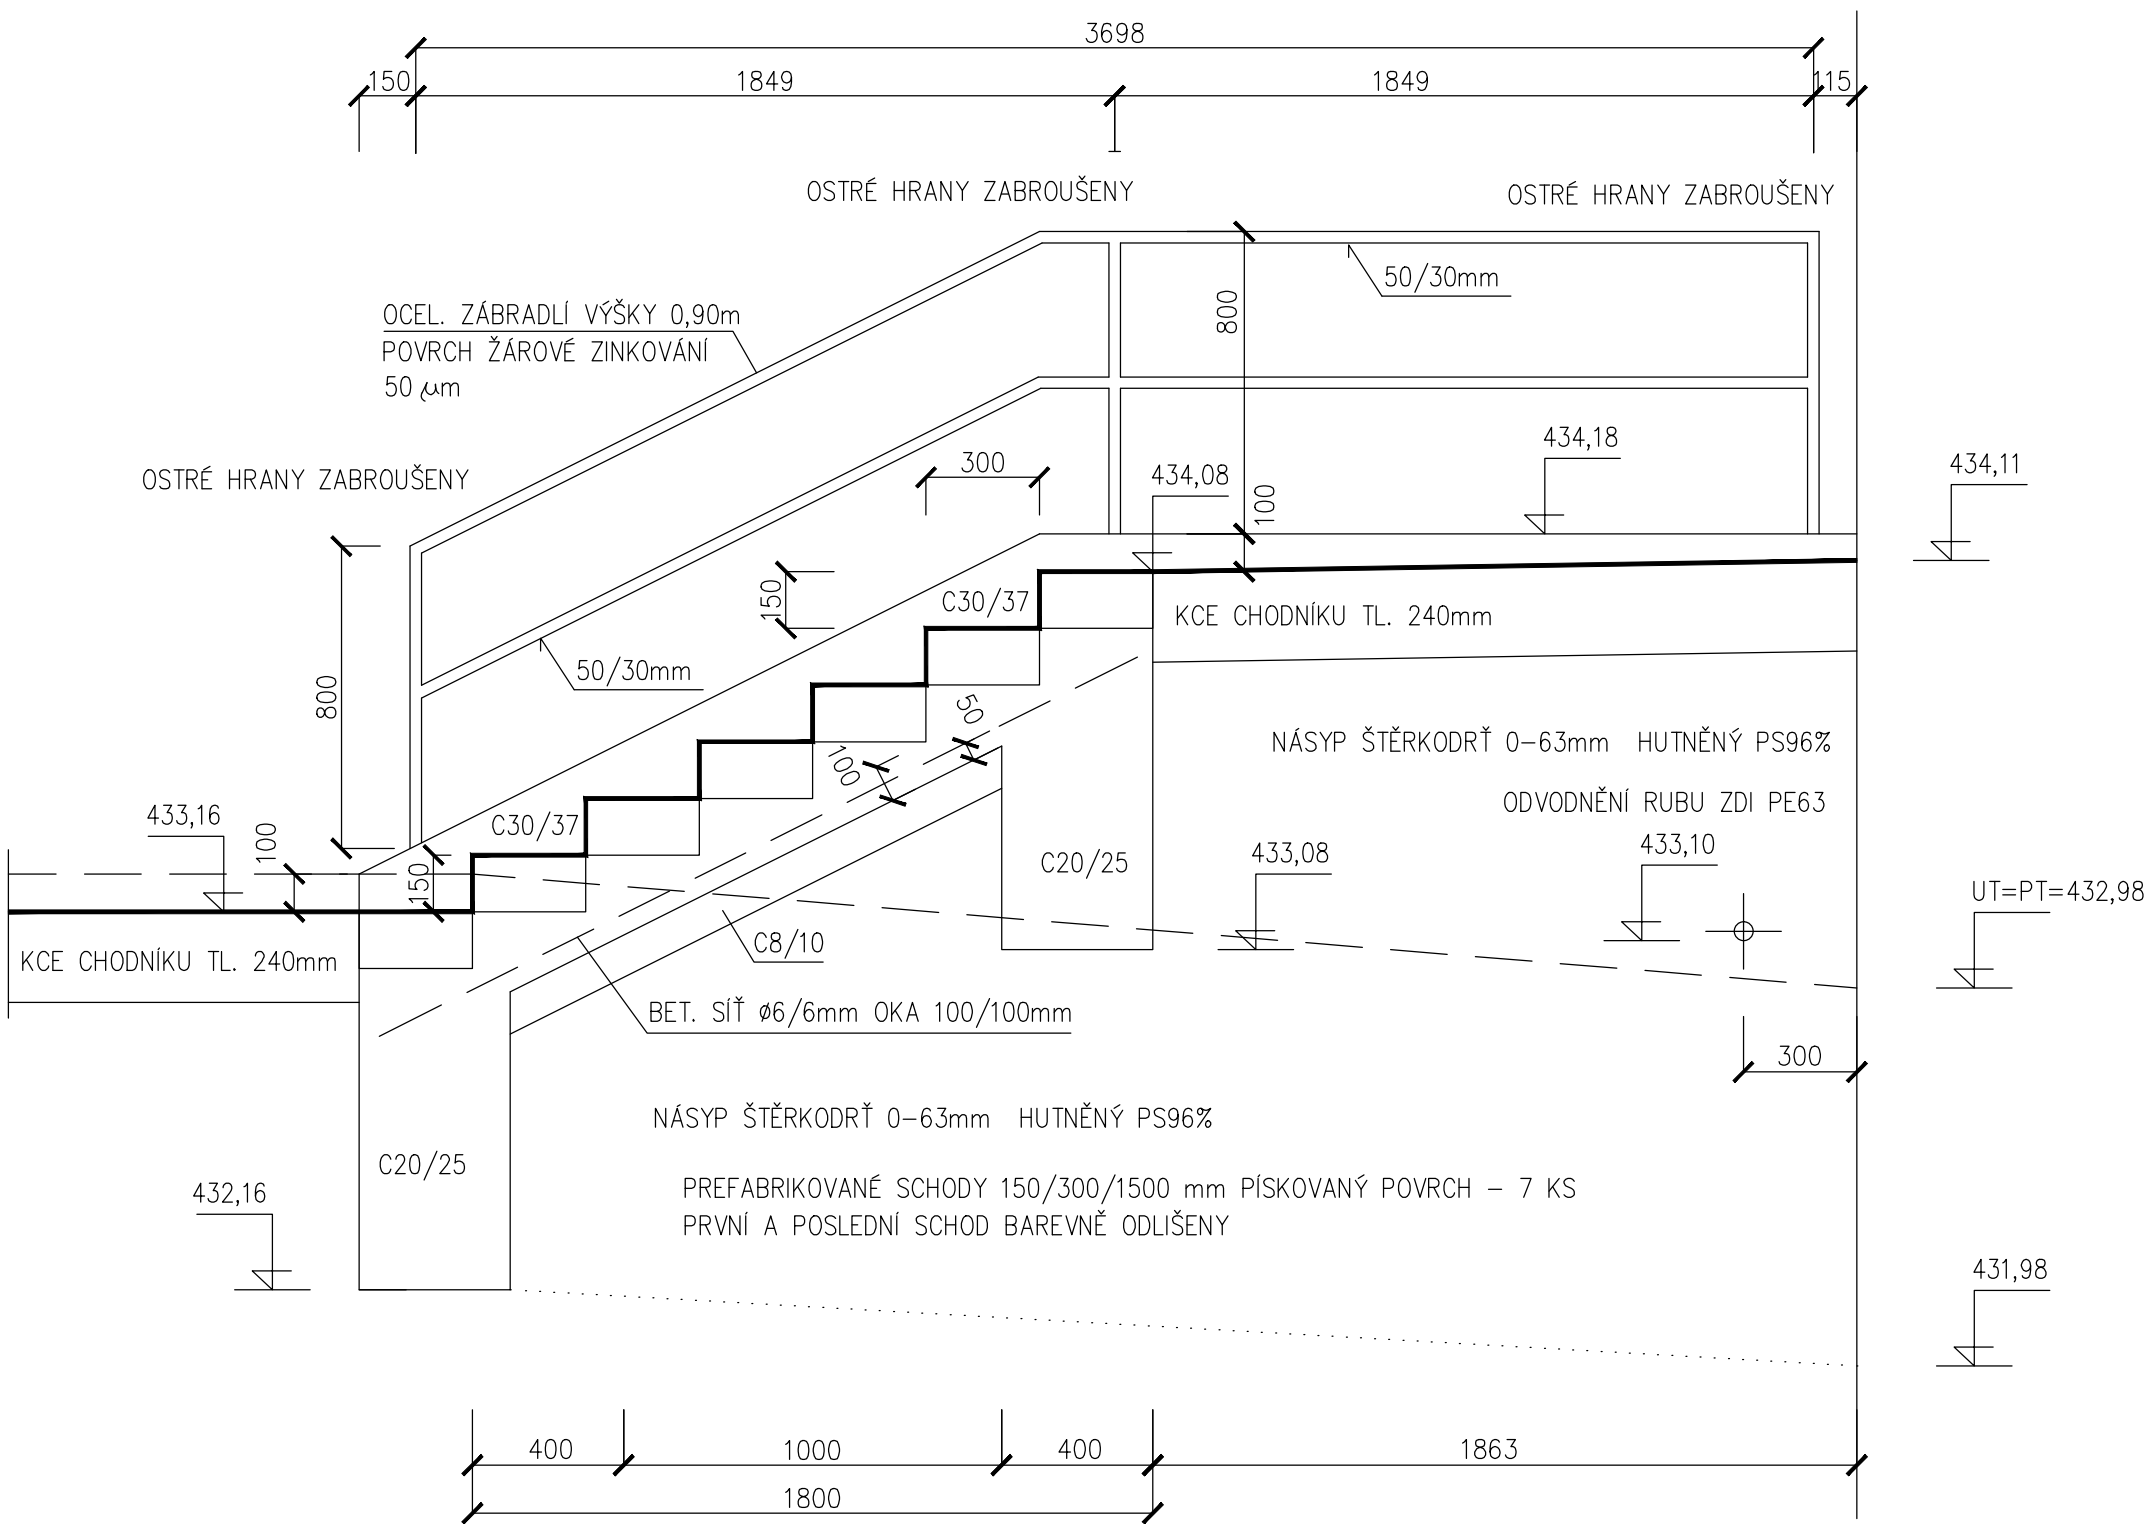



PŮDORYS

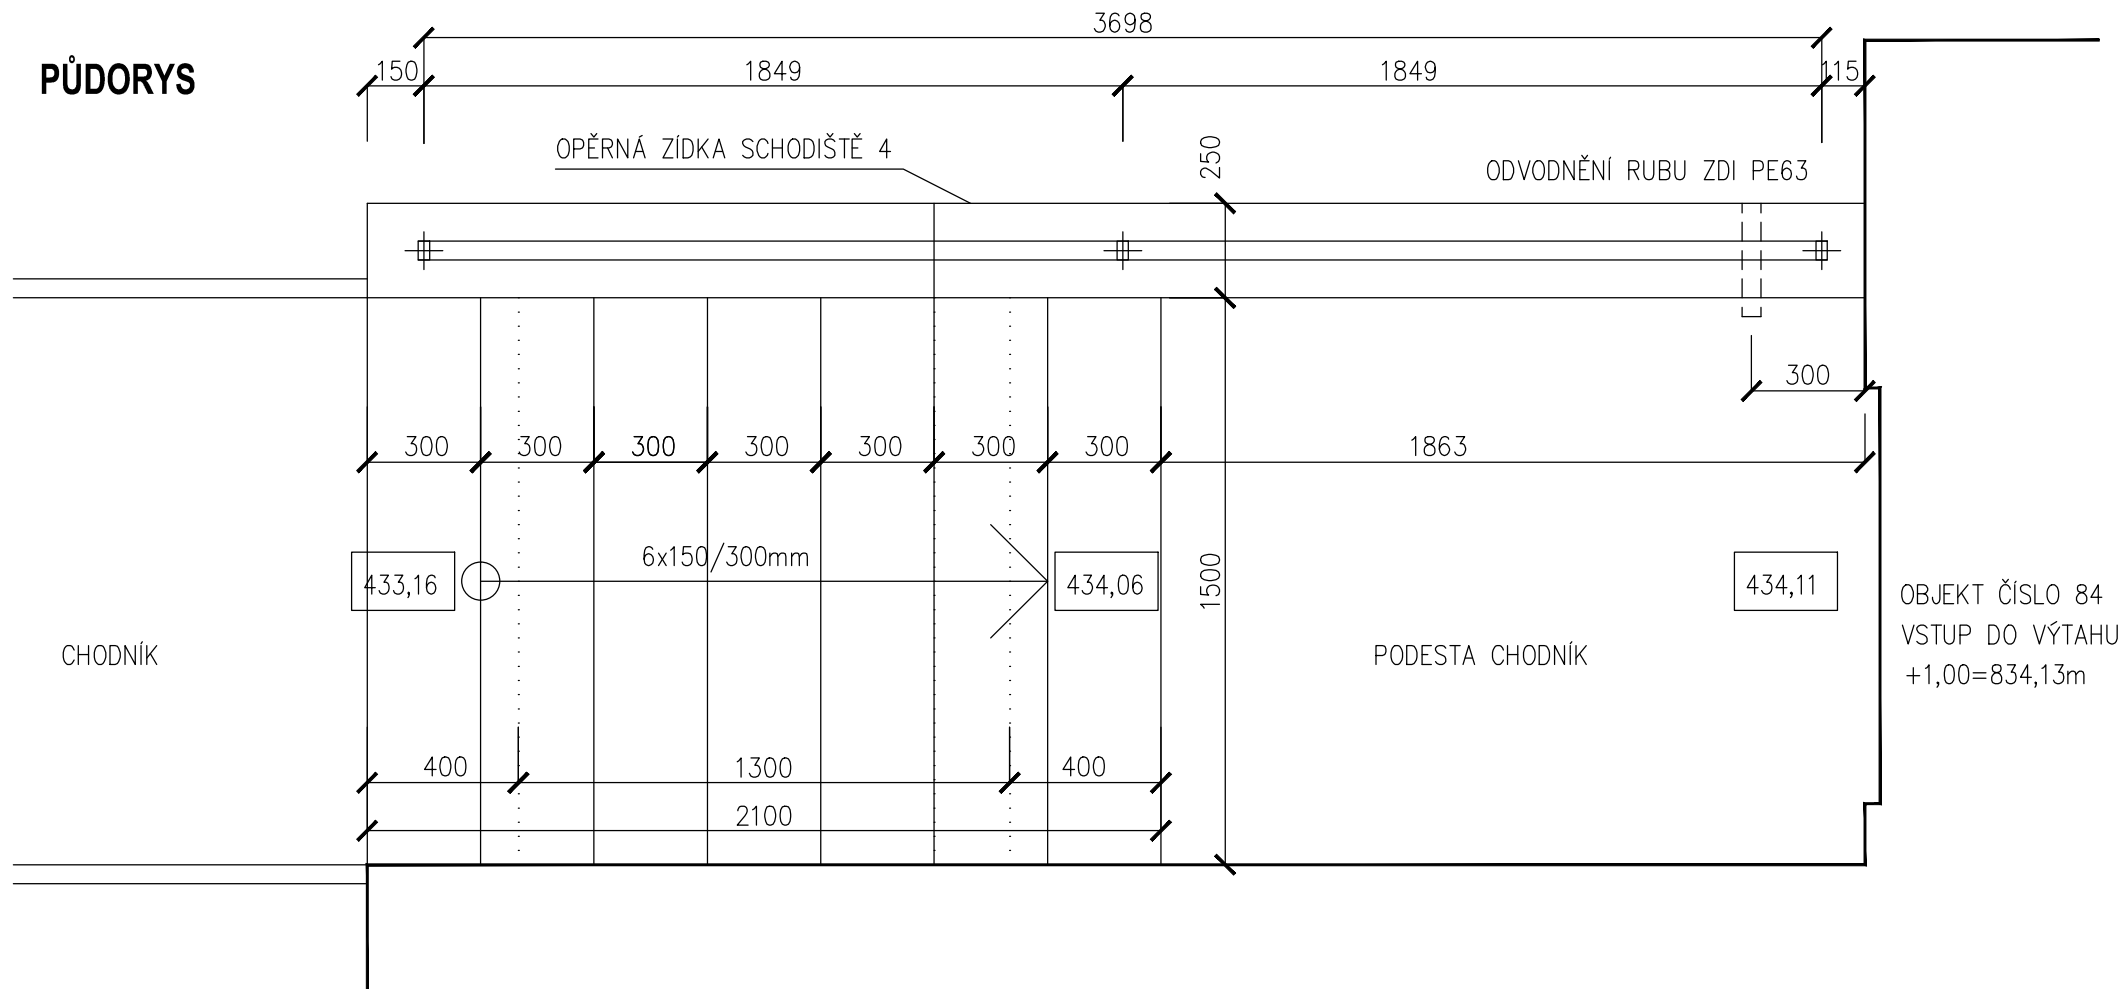

VNĚJŠÍ HRANY ZÍDKY ZKOSENY 10/10mm
VZDUŠNÉ LÍCE OPĚRNÝCH ZÍDEK V KVALITĚ POHLEDOVÝ BETON
OCELOVÉ KCE BUDOU ŽÁROVĚ ZINKOVANÉ

D2.01 Komunikace a chodníky

TENTO VÝKRES A JEHO DETAILY JSOU MAJETKEM ZHOTOVITELE A NESMÍ BÝT POUŽIT CELÝ ANI Z ČÁSTI BEZ JEHO PÍSEMNÉHO SOUHLASU (DLE ZÁKONA Č. 121/2000 Sb.).

ZPRACOVATEL DÍLČÍ ČÁSTI:ATELIER PENTA v.o.s., Mrštíkova 12, 586 01 Jihlava				
VEDOUČÍ PROJEKTANT		VYPRACOVAL	KONTROLOVAL	
ING. ARCH. J. HOMOLKA, CSc.		JAROSLAV KREJČÍ	JAROSLAV KREJČÍ	
			Mrštíkova 12, 586 01, Jihlava tel.: +420 567 312 451-4, fax: +420 567 3124 55	
GENERÁLNÍ PROJEKTANT:ATELIER PENTA v.o.s., Mrštíkova 12, 586 01 Jihlava				
VEDOUČÍ PROJEKTANT		HLAVNÍ INŽENÝR PROJEKTU		
ING. ARCH. JAROMÍR HOMOLKA, CSc.		ING. VIKTOR ŠLAPAL		
INVESTOR: Královohradecký kraj, Pivovarské náměstí 1245, Hradec Králové				
tel.: +420 567 312 451-4, fax: +420 567 3124 55				
NÁZEV AKCE:			FORMÁT	
OBLASTNÍ NEMOCNICE TRUTNOV a.s. KONSOLIDOVANÉ LABORATOŘE A TRANSFUZNÍ ODDĚLENÍ			3x A4	
			DATUM	
			1 / 2017	
			STUPĚŇ	
VÝKRES			DPS	
			ZAK. ČÍSLO	
Schodiště 4			A 20-15-P	
			MĚŘITKO	
			Č. VÝKRESU	
			D2.01-08	
			1 : 20	