


PŮDORYS MEZIPATRA

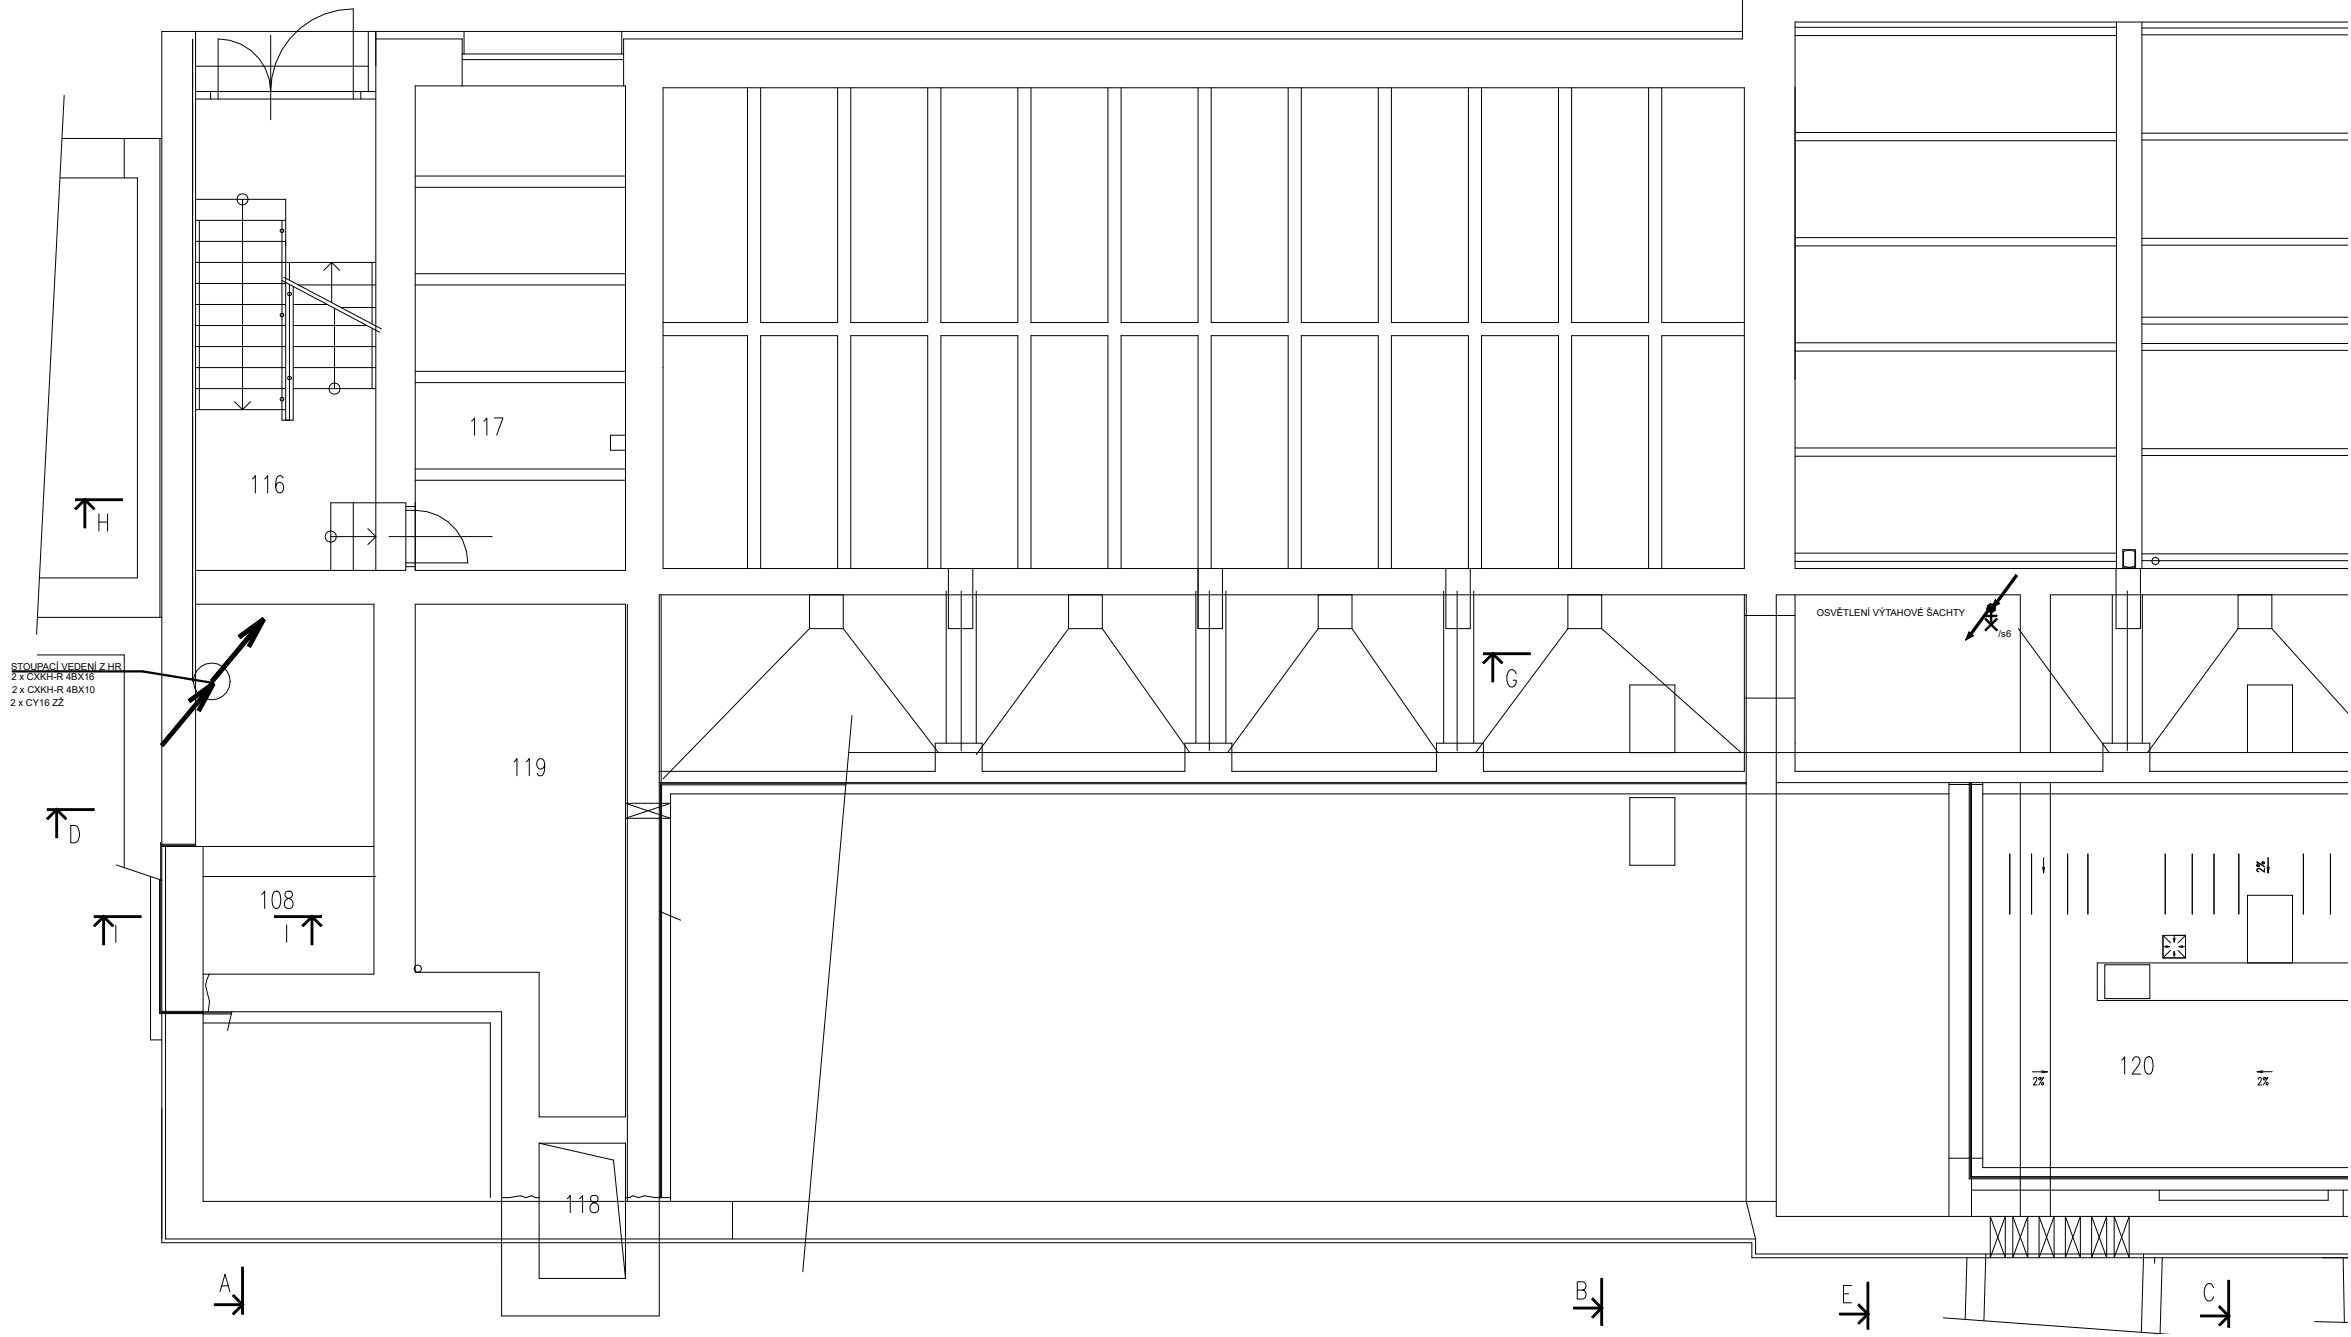

LEGENDA MÍSTNOSTÍ:

ČÍSLO	NÁZEV MÍSTNOSTI	PLOCHA	DRUH PODLAHY	ÚPR. POVRCHU	PODHLÉD	POZNÁMKA
116	SCHODIŠTĚ	16,26 m²	KERAM. DLAŽBA	HERBOL OM. 1300, MALBA		
117	SKLAD	18,06 m²	STÁVAJÍCÍ, OPRAVIT	MALBA		
118	ŠACHTA	2,07 m²		STÁVAJÍCÍ	ZASTROPIT ŠACHTU	
119	TECH. PROSTOR	15,93 m²	STÁV. – VYŠTÍT	STÁVAJÍCÍ		
120	TEPLOVODNÍ KANÁLY	34,50 m²	CEM. POTR	MALBA		

SP
E

SDRUŽENÍ PROJEKTANTŮ
ELEKTROTECHNIKŮ

Jižní 870
500 72 Hradec Králové 3

Investor: Královéhradecký kraj Pivovarské náměstí 1245 500 03, Hradec Králové		Zpracovatel: 	
Místo stavby: Oblastní nemocnice Trutnov, Maxima Gorkého 77, 541 01 Trutnov k.ú. Trutnov [769029] parc. č. st. 1716		DIGITRONIC CZ s. r. o. Šimkova 904, 500 03 Hradec Králové www.digitronic.cz, tzb@digitronic.cz	
Vedoucí projektu: Ing. Jan Dinga		Datum: 12/2022	
Zodp. projektant: Petr Vodička		Stupeň PD: DPS	
Vypracoval: Petr Vodička		Část: D.1.4.G elektroinstalace	
Akce: Nástavba provozně technického objektu - ON Trutnov		Paré:	Formát: A4
			Měřítko: -
			Číslo výkresu D.1.4.G7
Obsah: MEZIPATRO			