

SCHÉMA DATOVÉHO ROZVADĚČE – DOVYBAVENÍ


4.NP–RD10

19" 42U/600*800 STOJAN

STÁVAJÍCÍ DATOVÝ ROZVADĚČ BUDE DEMONTOVÁN A
BUDE INSTALOVÁN NOVÝ 600x800/42U
STÁVAJÍCÍ VÝZBROJ BUDE PŘEMÍSTĚNA A PŘEPOJENA DO
NOVÉHO RACKU
NOVÝ ROZVADĚČ BUDE DOVYBAVEN

UKONČENO: 24*RJ45 (PŘ. Č. 01÷24) →
UKONČENO: 24*RJ45 (PŘ. Č. 25÷48) →
REZERVA: 23*RJ45

UKONČENO: 23*RJ45 (PŘ. Č. 49÷71) →
REZERVA: 23*RJ45

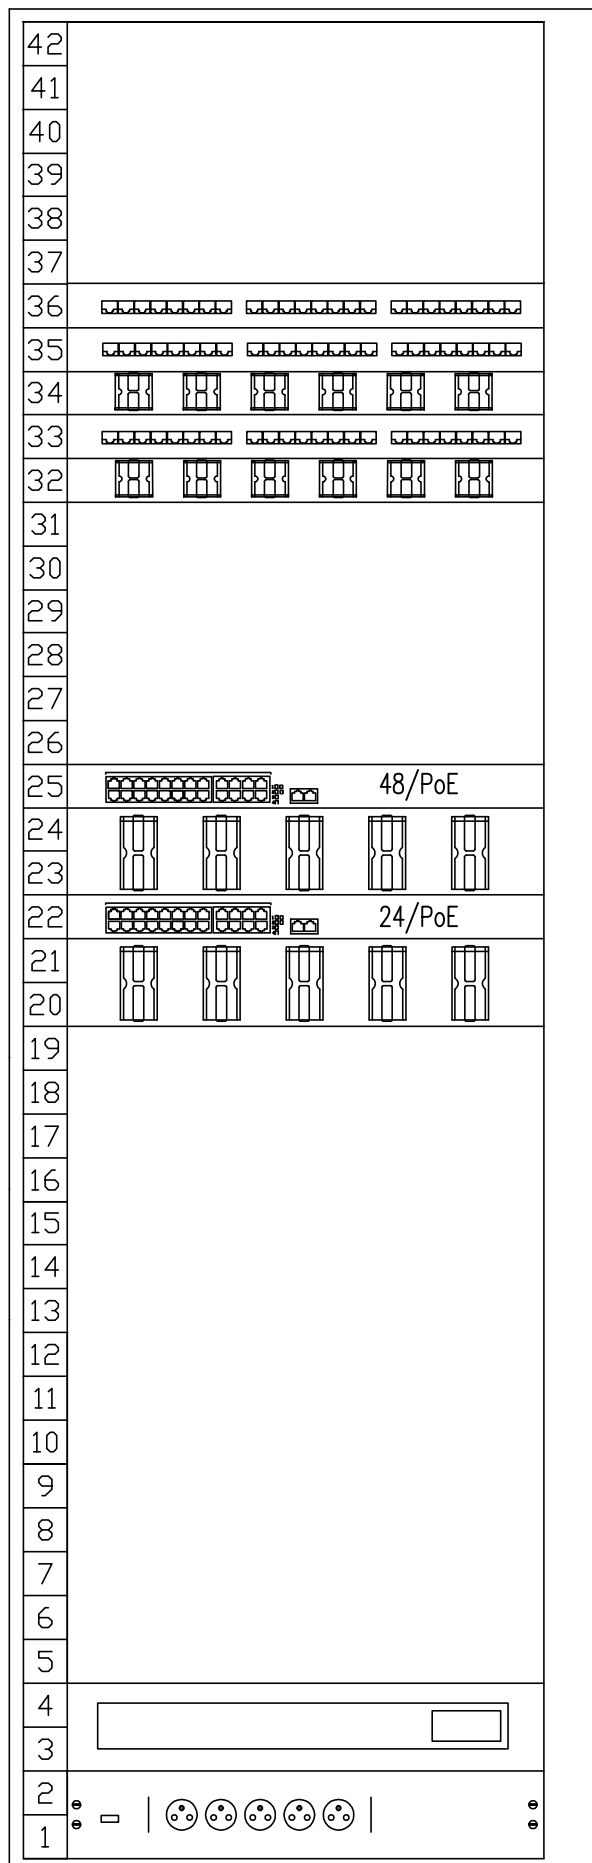

← Patch Panel 24
← Patch Panel 24
← Ring Run 1U
← Patch Panel 24
← Ring Run 1U

← switch 48/PoE SFP+
← Ring Run 2U
← switch 24/PoE SFP+
← Ring Run 2U

← UPS
← panel 230V