


K. H. Trutnov

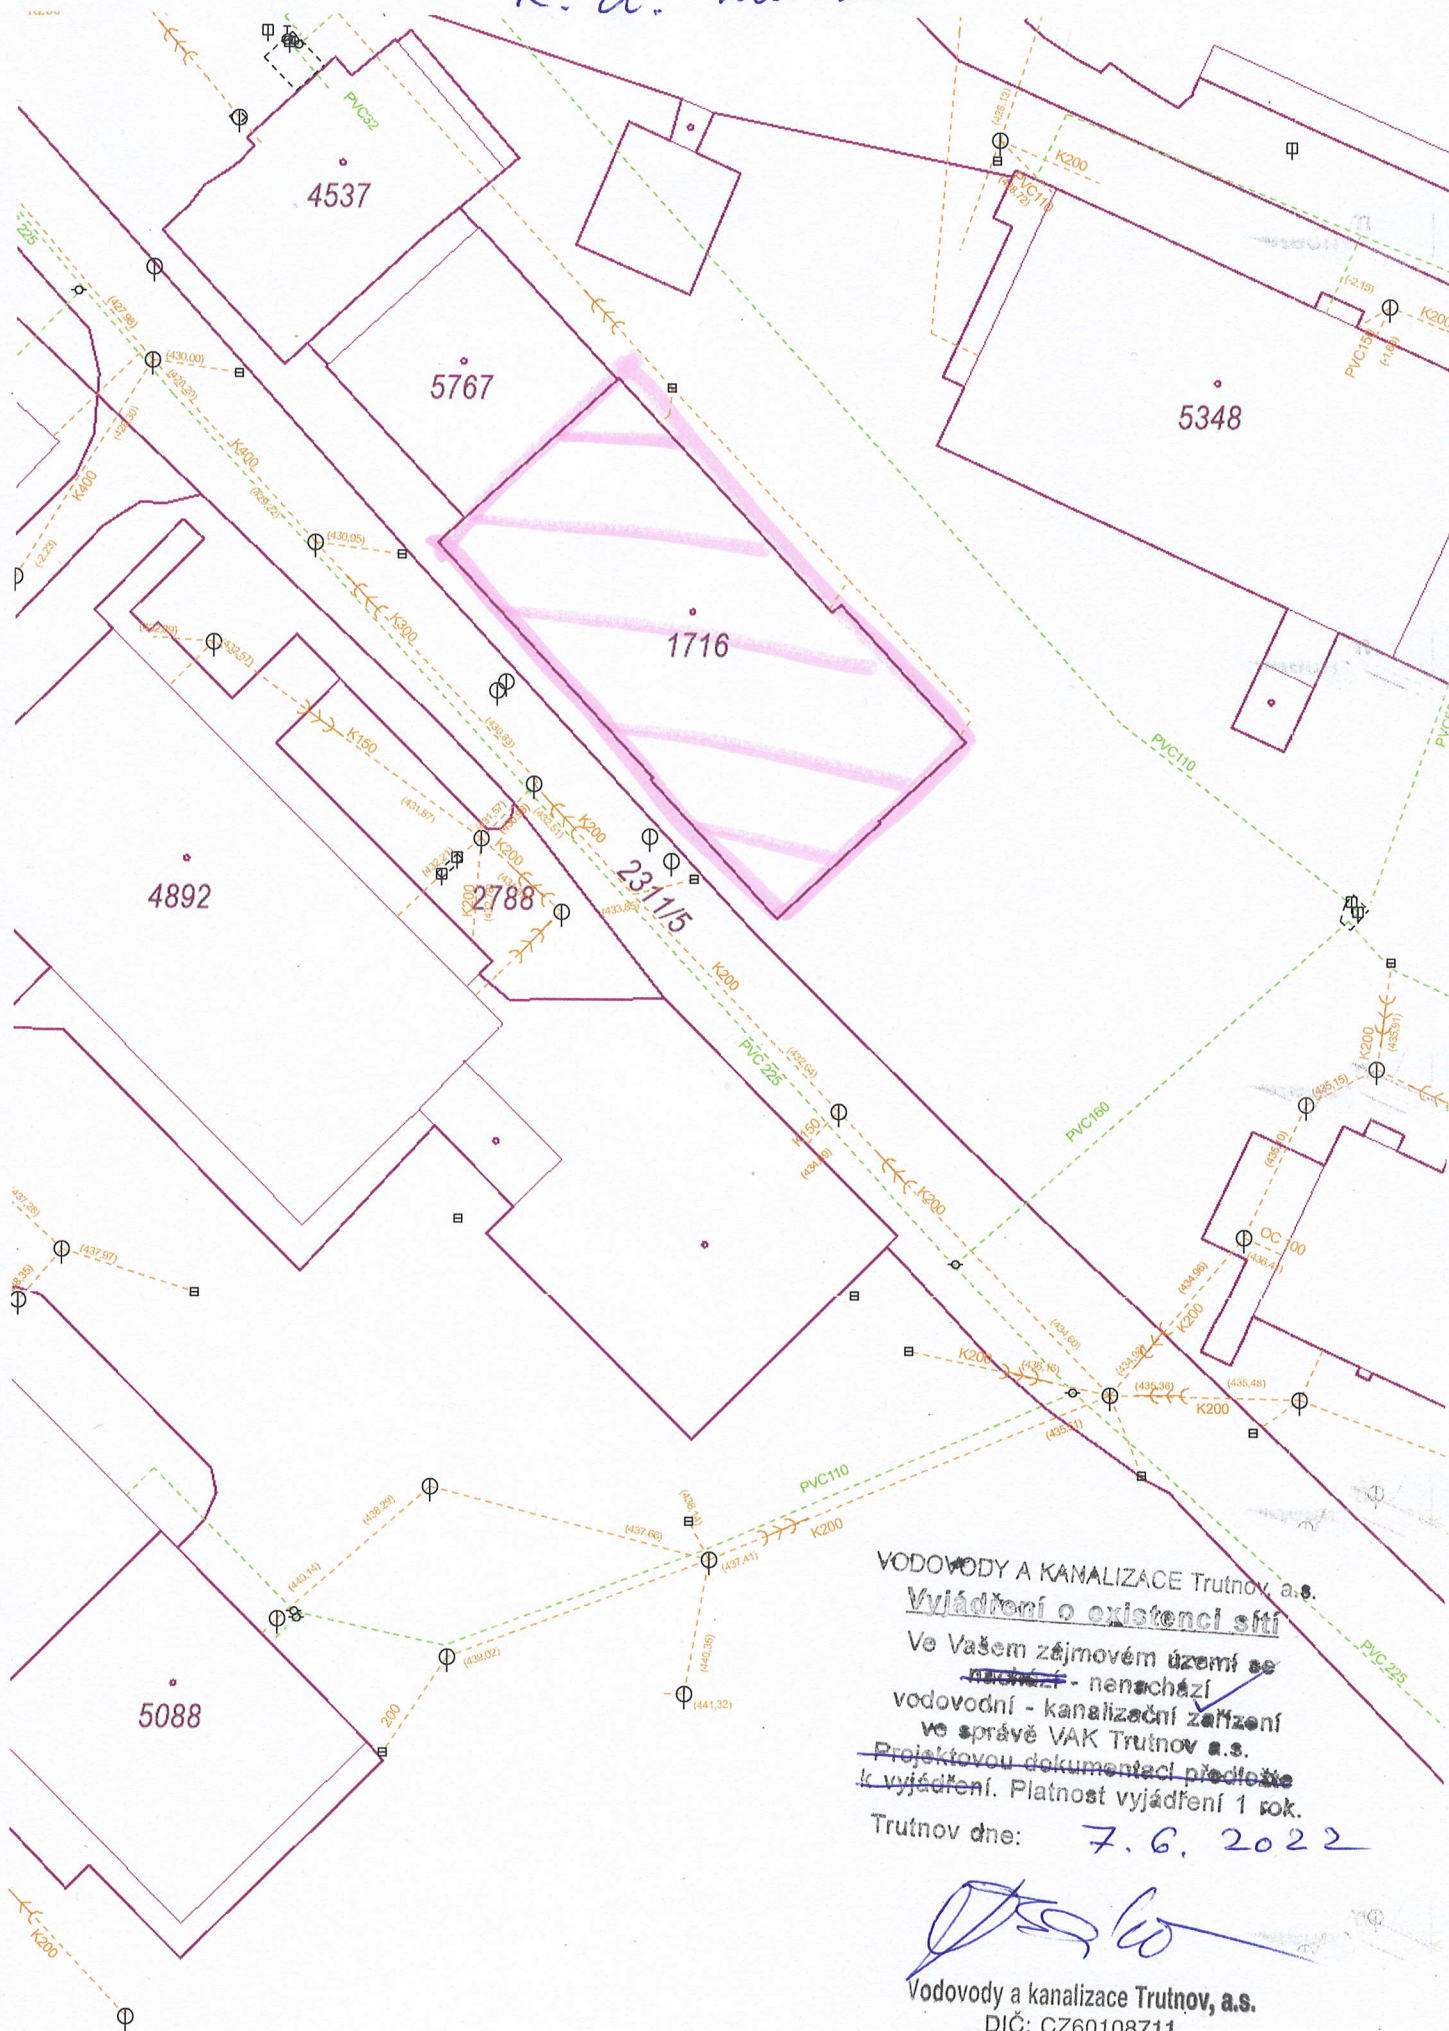

VODOVODY A KANALIZACE Trutnov, a.s.
Vyjádření o existenci sítě
 Ve Vašem zájmovém území se
~~nachází~~ - nenaschází
 vodovodní - kanalizační zařízení
 ve správě VAK Trutnov a.s.
 Projektovou dokumentaci předložte
 k vyjádření. Platnost vyjádření 1 rok.

Trutnov dne: 7. 6. 2022


 Vodovody a kanalizace Trutnov, a.s.
 DIČ: CZ60108711
 nábreží Václava Havla 19
 541 01 TRUTNOV
 -28-

1625/1