


PŮDORYS OBJEKTU

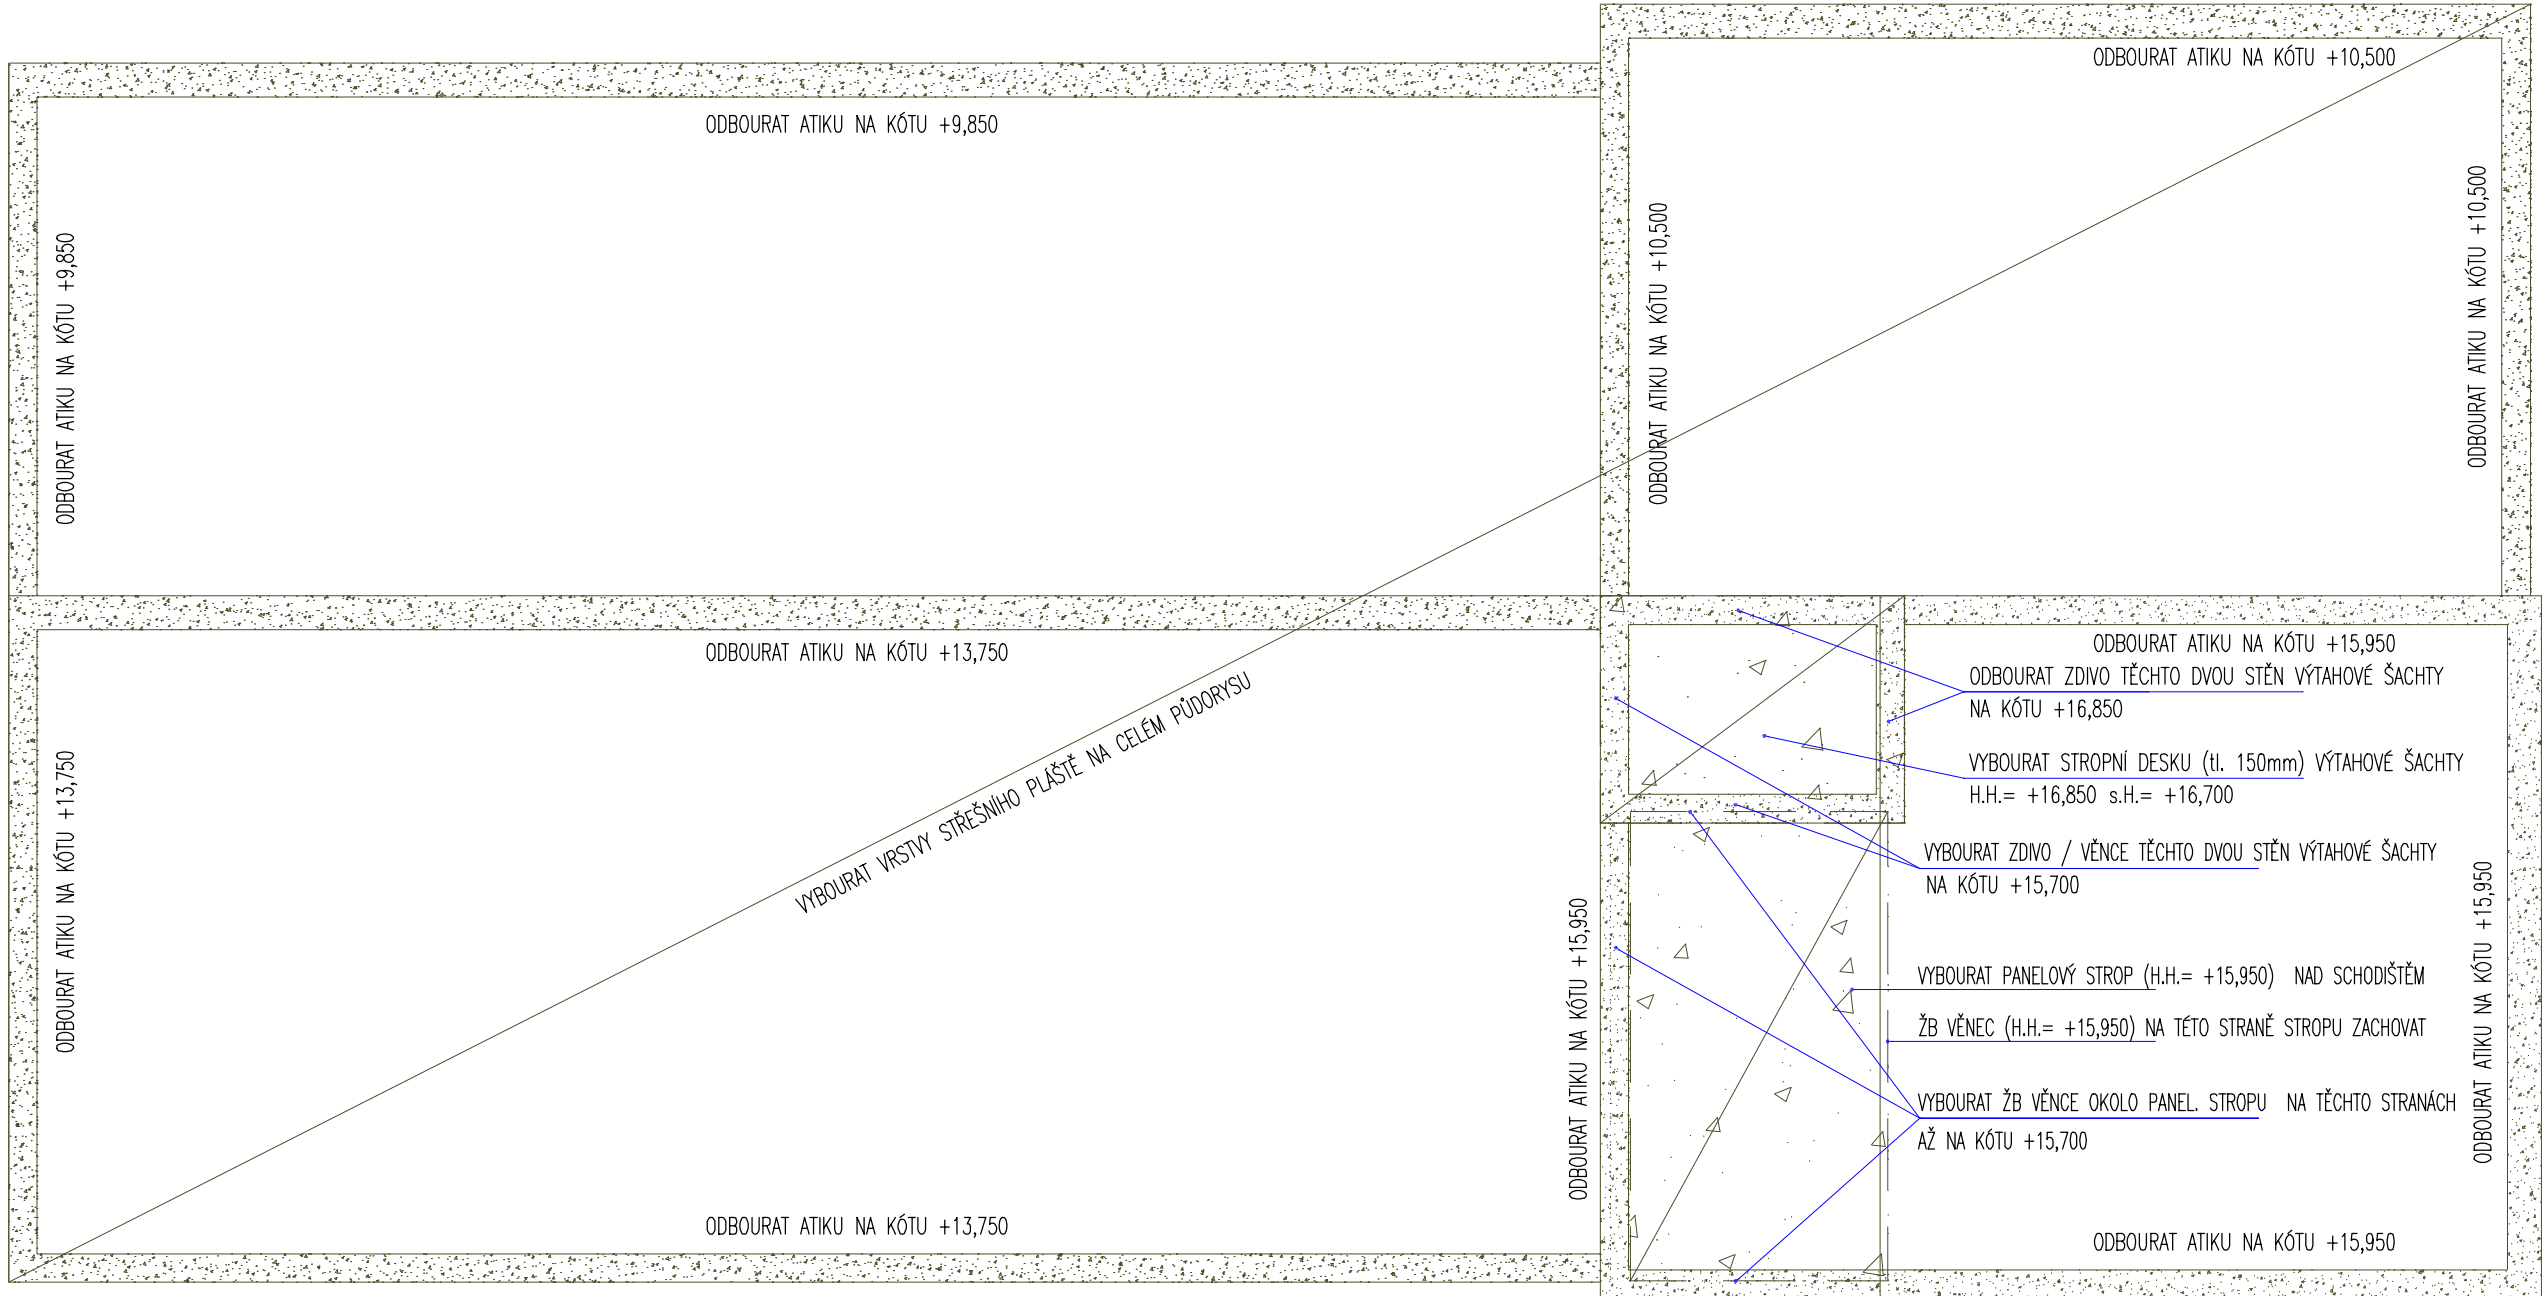

LEGENDA

- NENOSNÉ KONSTRUKCE nebo HRANY KCÍ
- PŮVODNÍ KONSTRUKCE
- NAVRŽENÉ NOSNÉ KONSTRUKCE ŽELEZOBETONOVÉ
- NAVRŽENÉ NOSNÉ KONSTRUKCE OCELOVÉ
- NAVRŽENÉ NOSNÉ KONSTRUKCE ŽELEZOBETONOVÉ PRAFBIKOVANÉ
- NAVRŽENÉ NOSNÉ KONSTRUKCE DŘEVĚNÉ
- BOURANÉ KONSTRUKCE
- PŮDORYS BOURANÝCH KONSTRUKCÍ – PŮVODNÍ STAV

TATO DOKUMENTACE JE ZPRACOVÁVÁ VE STUPNI DPS
NAVRŽENÉ KONSTRUKCE NAVAZUJÍCÍ NA EXISTUJÍCÍ KONSTRUKCE PROTO:
– ROZMĚRY KONSTRUKCÍ A KÓTY K NIM VZTAHUJÍCÍ SE JSOU JEN PŘÍBLIŽNÉ
– JE NUTNÉ PŘED VÝROBOU (VÝROBNÍ DOKUMENTCI) VŠE PŘEDĚM ZMĚŘIT NA STAVBĚ
DETAILY A PODROBNOSTI ZDE NEUVEDENÉ – VIZ DALŠÍ STUPNĚ PROJEKTOVÉ DOKUMENTACE (VÝROBNÍ)
PŘI REALIZACI JE NUTNO ZAJISTIT AUTORSKÝ DOZOR (AD)
(KONTAKT PRO POPTÁVKU na výkon AD: VIZ TECHNICKÁ ZPRÁVA – zápatí)
JE NUTNÉ OVĚŘIT PLATNOST PŘEDPOKLADŮ TOHOTO PROJEKTU (VIZ. SV A TZ)
POKUD SE ZJISTÍ VÝRAZNĚ JINÉ SKLADBY KCÍ, ROZMĚRY KCÍ, VÝŠKY TERÉNU, ATP. JE NUTNÉ
UDĚLAT NOVÝ NÁVRH / PROJEKT, NEBO UPRAVIT PŘÍSLUŠNÉ ČÁSTI PROJEKTU

Investor:	Královéhradecký kraj Pivovarské náměstí 1245 500 03, Hradec Králové	Zpracovatel:	 DIGITRONIC CZ s. r. o. Šimkova 904, 500 03 Hradec Králové www.digitronic.cz, tzb@digitronic.cz
Místo stavby:	Oblastní nemocnice Trutnov, Maxima Gorkého 77, 541 01 Trutnov k.ú. Trutnov [769029] parc. č. st. 1716	Datum:	11/2022
Vedoucí projektu:	Ing. Jan Dinga	Stupeň PD:	DPS
Zodp. projektant:	Ing. Dušan Čepička, Ph.D.	Část:	D.1.2. Stavebně konstrukční řešení
Vypracoval:	Ing. Dušan Čepička, Ph.D.	Paré:	Formát: A3
Akce:	Nástavba provozně technického objektu - ON Trutnov	Měřítko:	1:100
Obsah:	BOURANÍ - ODSTRAŇOVANÉ KONSTRUKCE	Číslo výkresu	D.1.2.2