
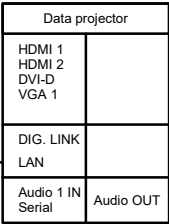
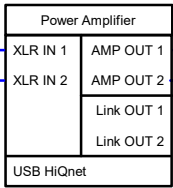
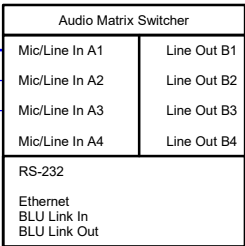
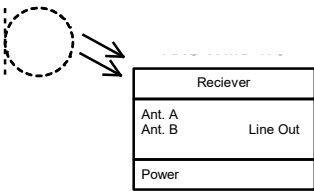
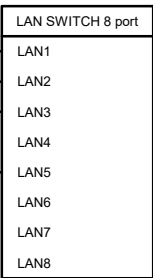
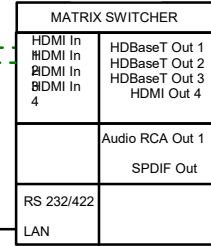
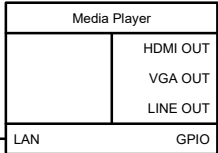
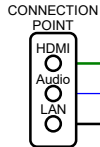


Připojná místa AV na stěně

Zařízení umístěná v AV racku

Wired Touch panel

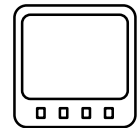


Speaker

Speaker

Připojení do datové sítě archeoparku


V zapojení použity HDMI kabely Audioquest

	INVESTOR:	Královohradecký kraj		
	STAVBA-OBJEKT:	Přístavba a nástavba spojená se změnou užívání objektu S002,S006 archeopark		
	STUPEN DOKUMENTACE	Dokumentace pro výběr dodavatele		
	OBSAH	Schéma zapojení AV1		
	VYPRACOVAL:	Ing. František Vysloužil	DATUM:	Duben 2022

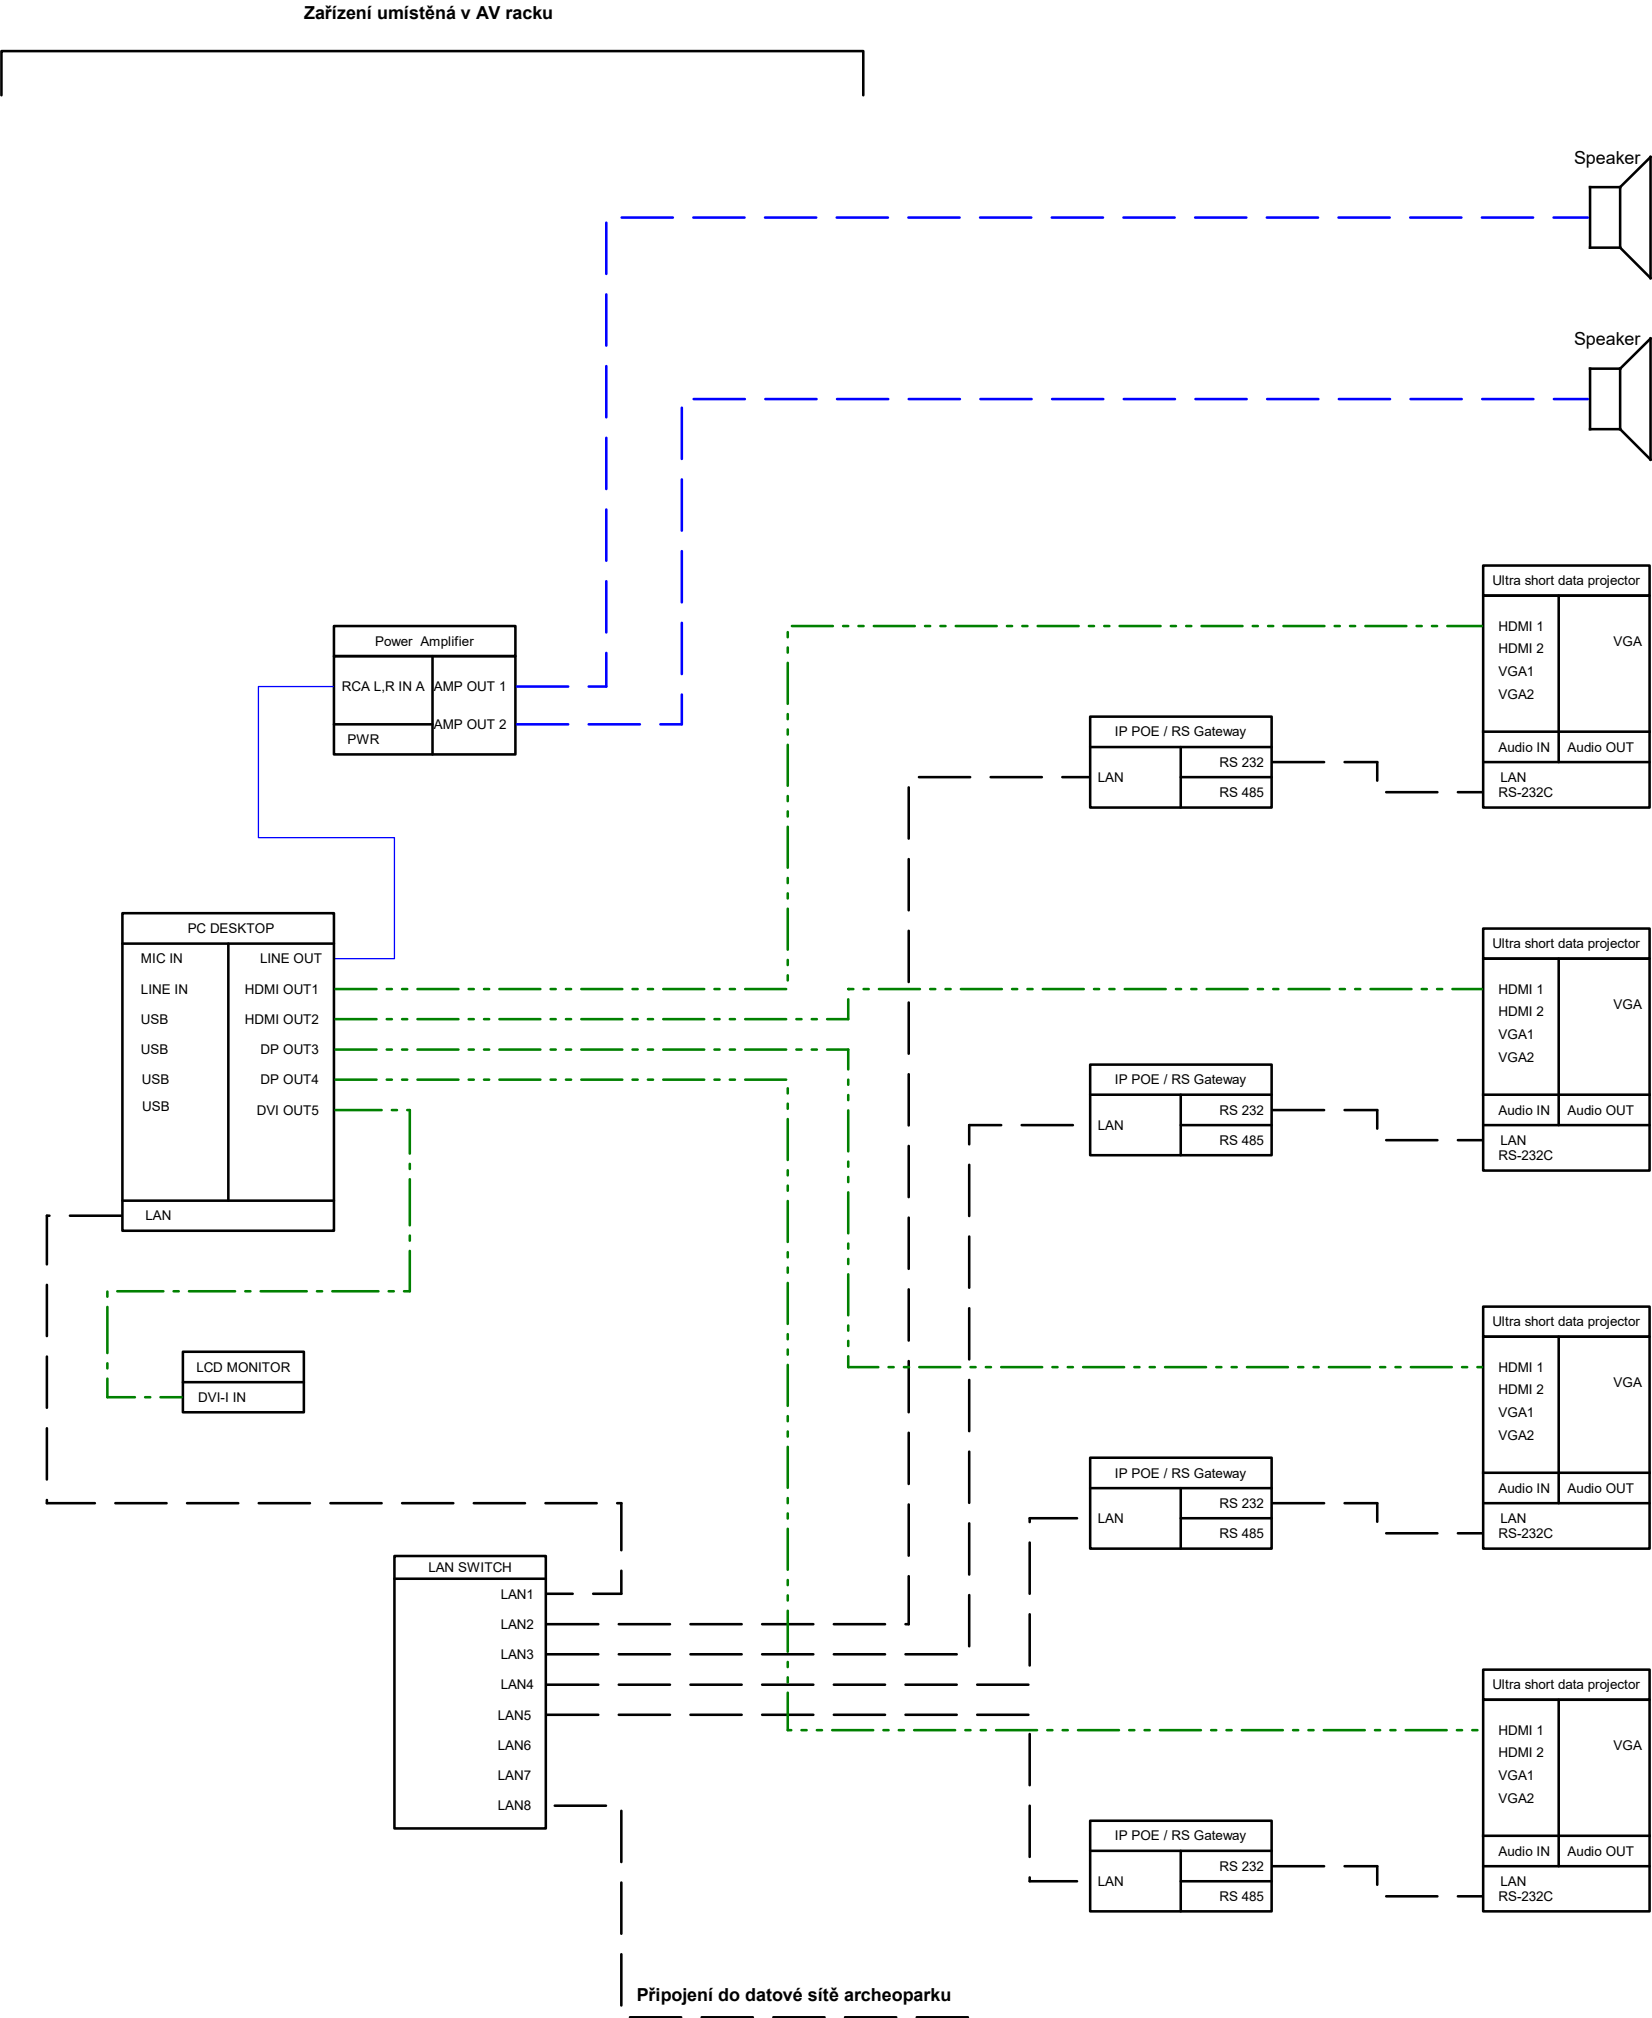


V zapojení použity HDMI kabely Audioquest

INVESTOR:	Královohradecký kraj		
STAVBA-OBJEKT:	Přístavba a nástavba spojená se změnou užívání objektu S002,S006 archeopark		
STUPEN DOKUMENTACE	Dokumentace pro výběr dodavatele		
OBSAH	Schéma zapojení AV 2		
VYPRACOVAL:	Ing. František Vysloužil	DATUM:	Duben 2022

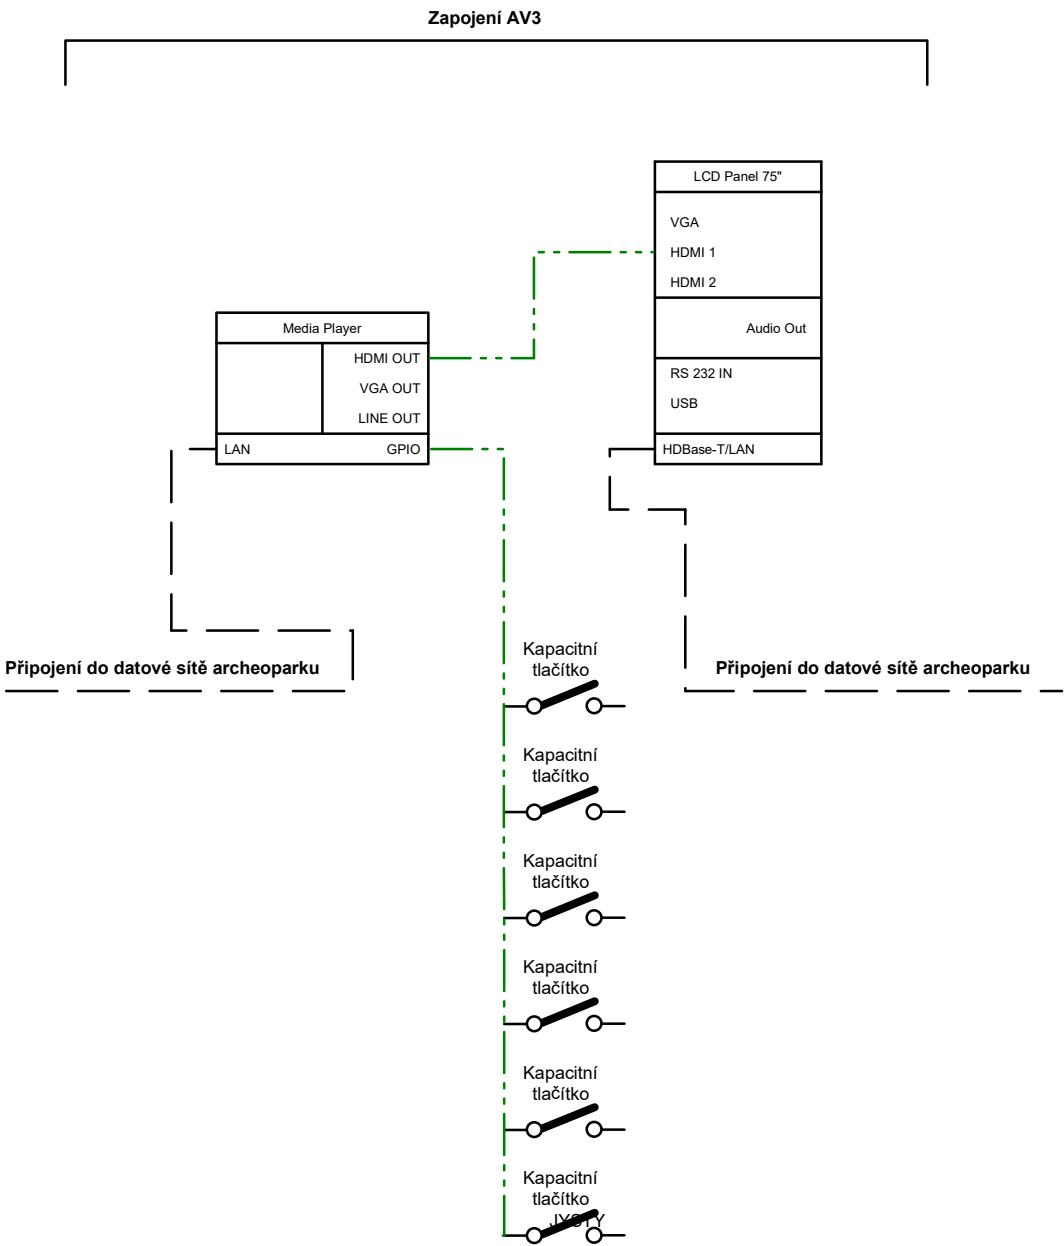

V zapojení použity HDMI kabely Audioquest

INVESTOR:	Královohradecký kraj		
STAVBA-OBJEKT:	Přístavba a nástavba spojená se změnou užívání objektu S002,S006 archeopark		
STUPEN DOKUMENTACE	Dokumentace pro výběr dodavatele		
OBSAH	Schéma zapojení AV3,AV4		
VYPRACOVAL:	Ing. František Vysloužil	DATUM:	Duben 2022

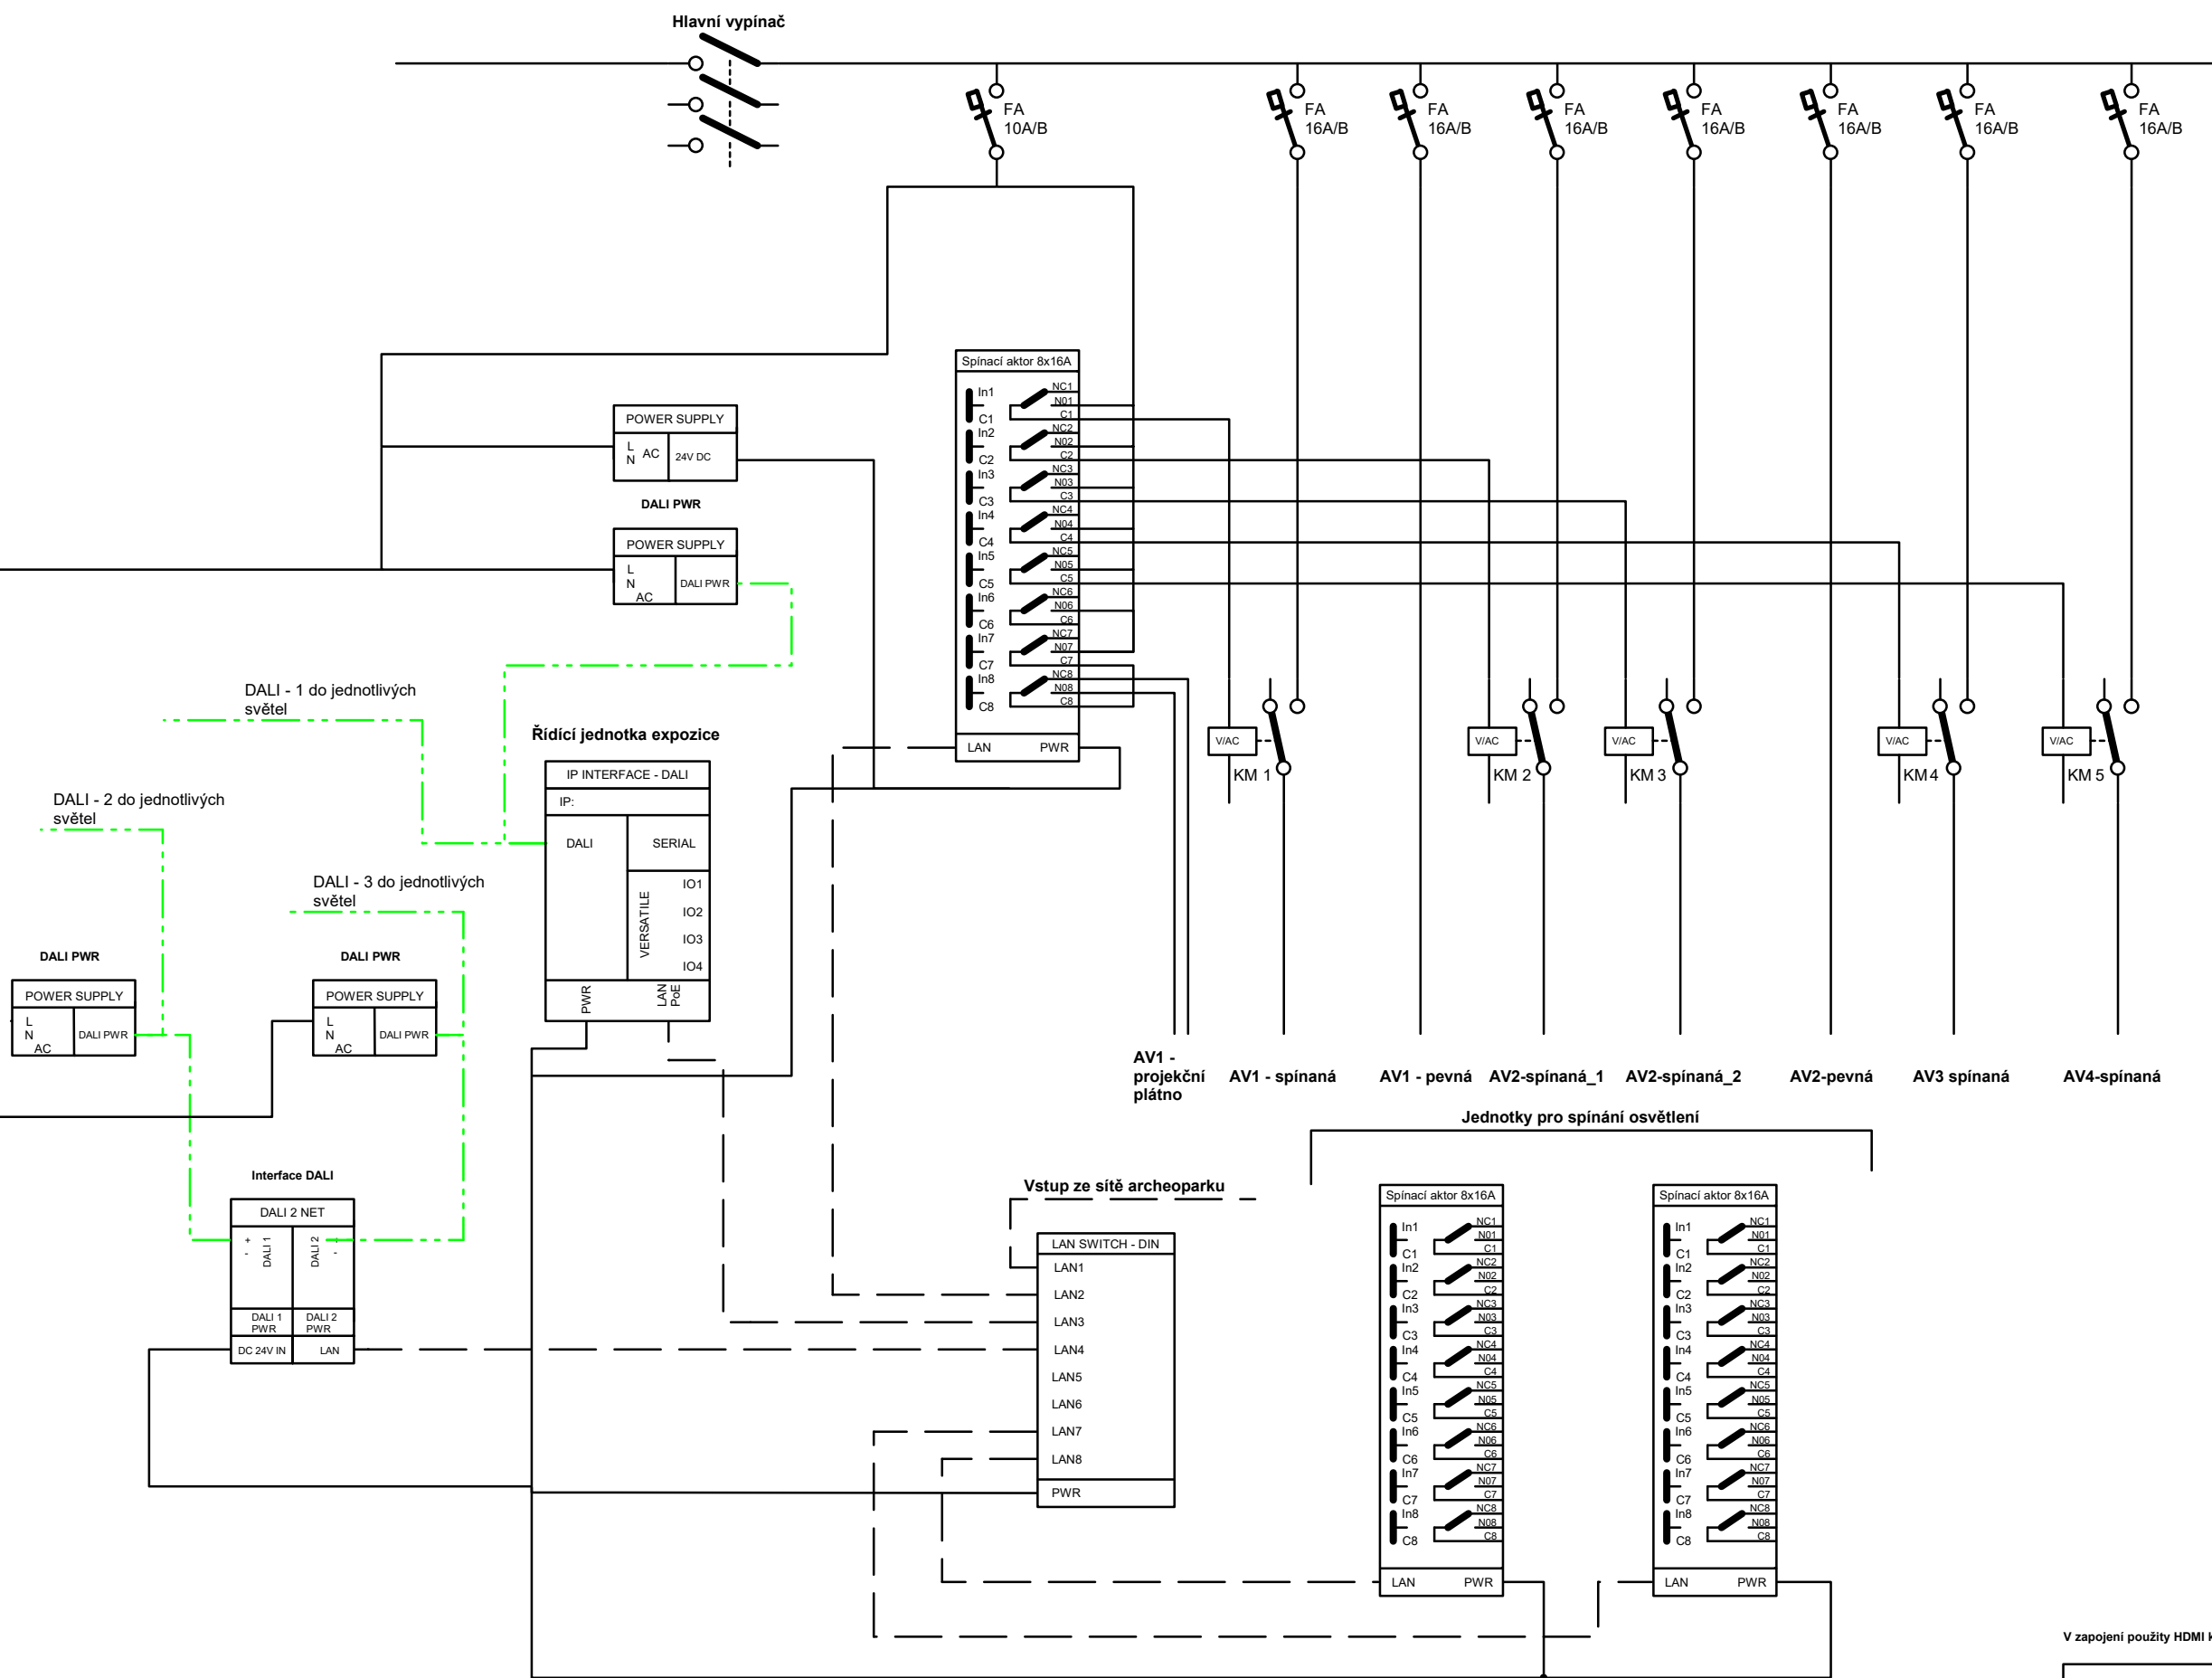

V zapojení použity HDMI kabely Audioquest		
INVESTOR:	Královohradecký kraj	
STAVBA-OBJEKT:	Přístavba a nástavba spojená se změnou užívání objektu S002.S006 archeopark	
STUPEN DOKUMENTACE	Dokumentace pro výběr dodavatele	
OBSAH	Návrh řídicí části hlavního rozvaděče 230V	
VYPRACOVAL:	Ing. František Vysloužil	DATUM: Duben 2022